



SEKTION S 7+534  
SKALA 1:400

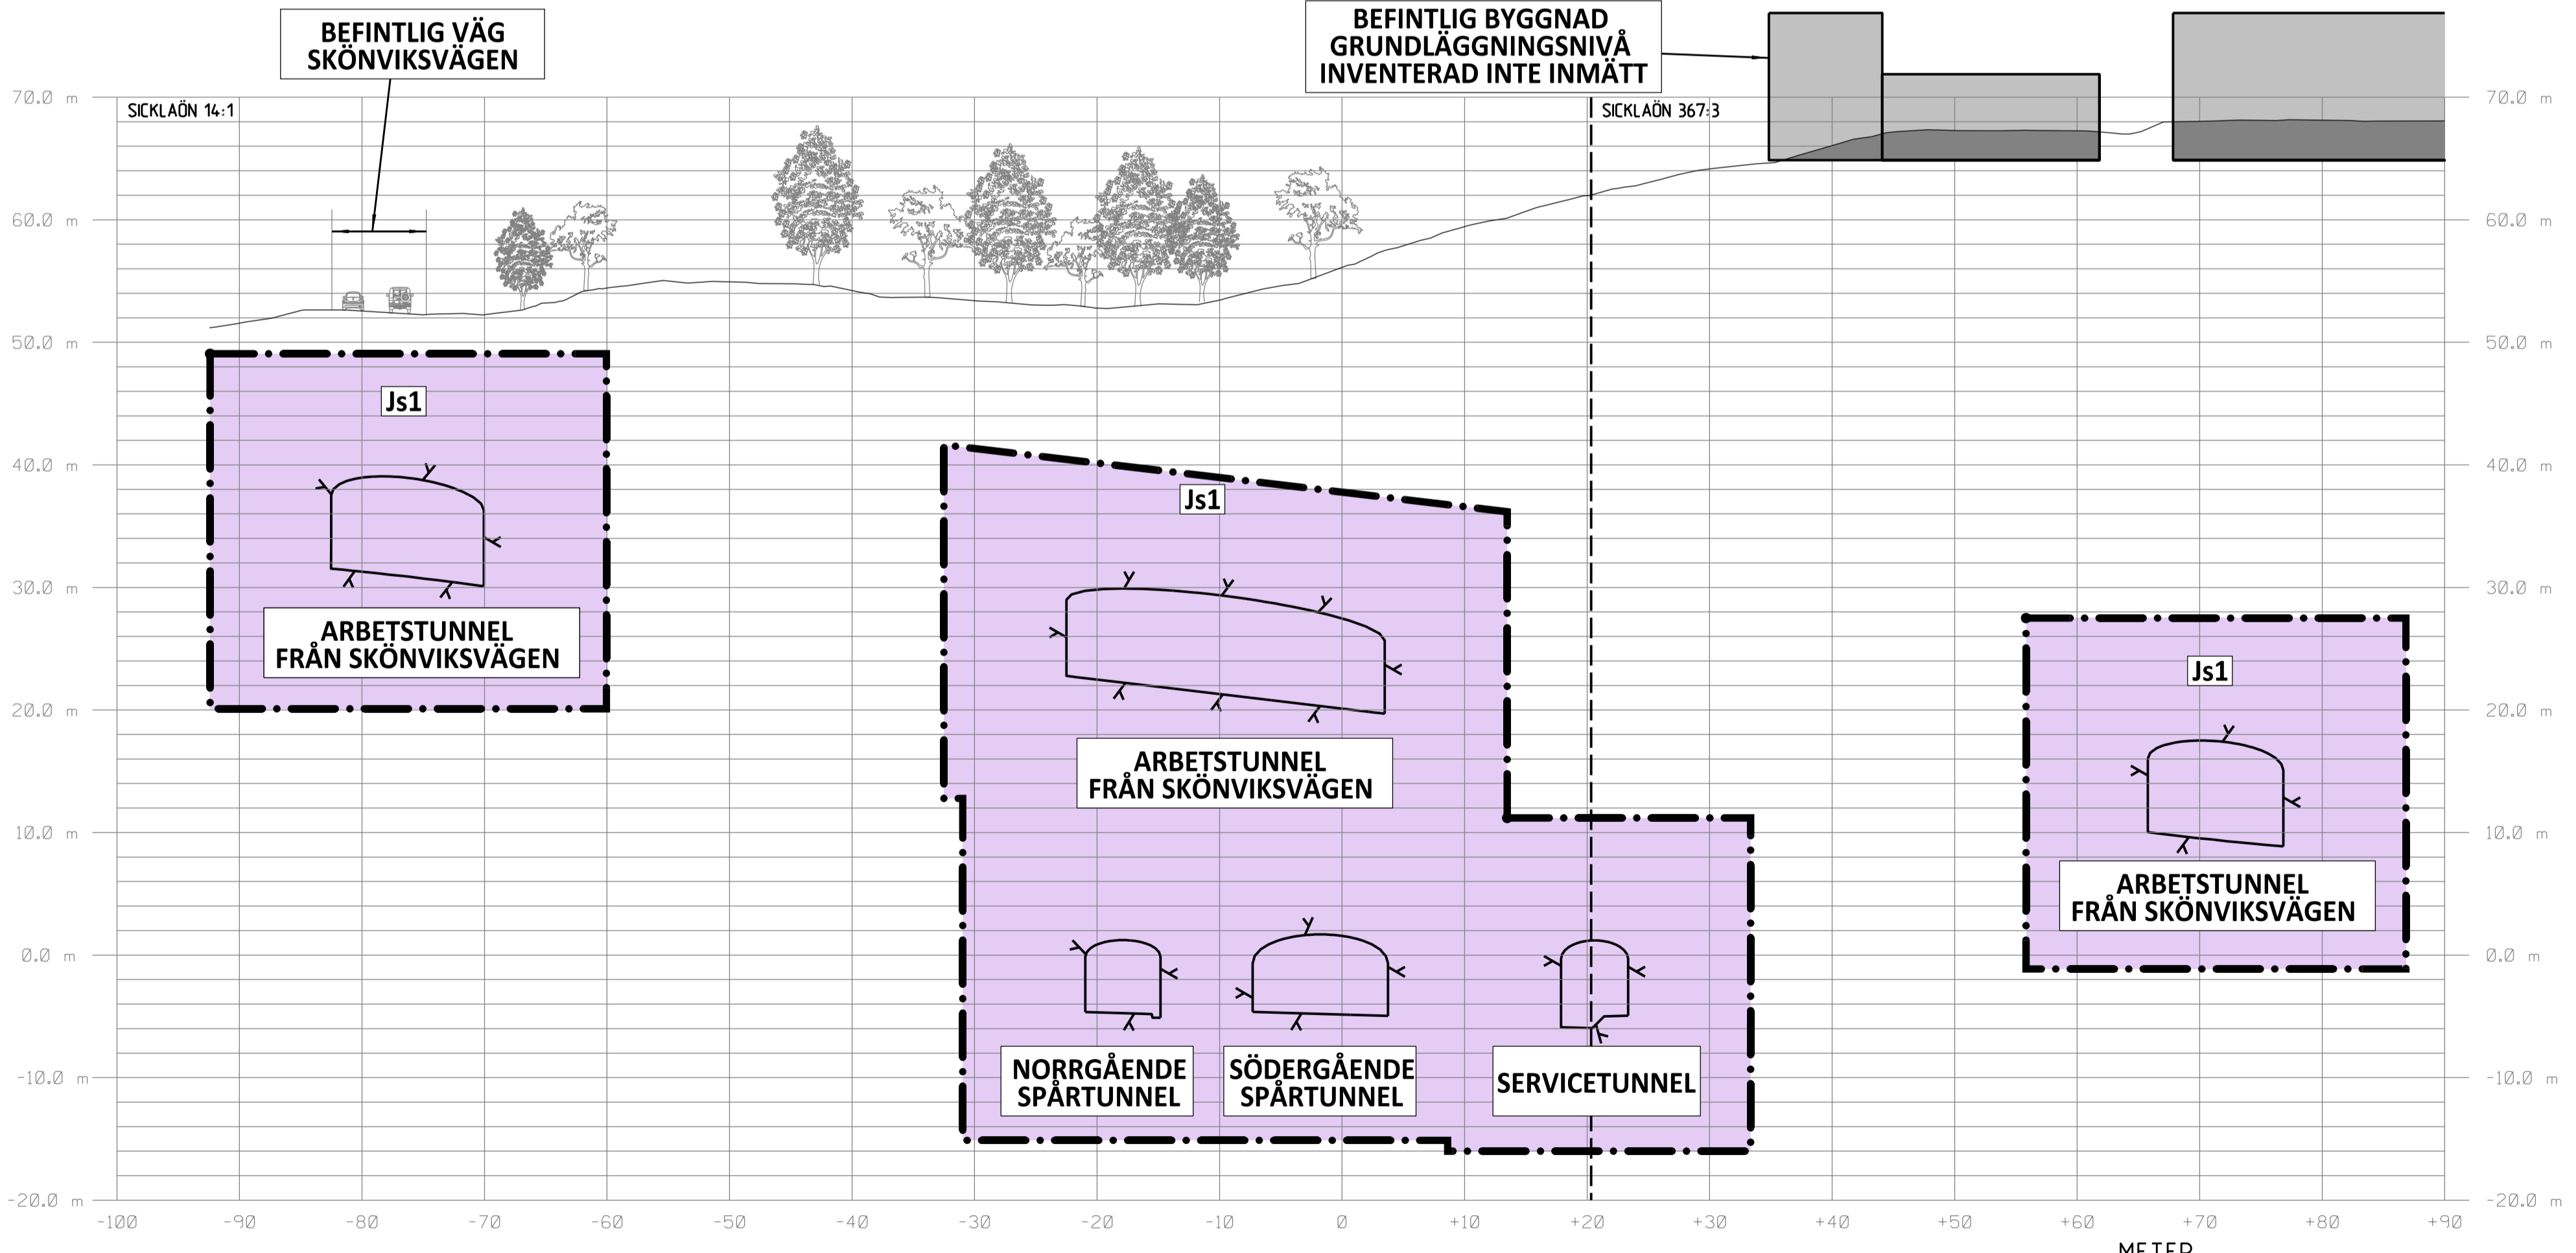

SEKTION S 7+910  
SKALA 1:400

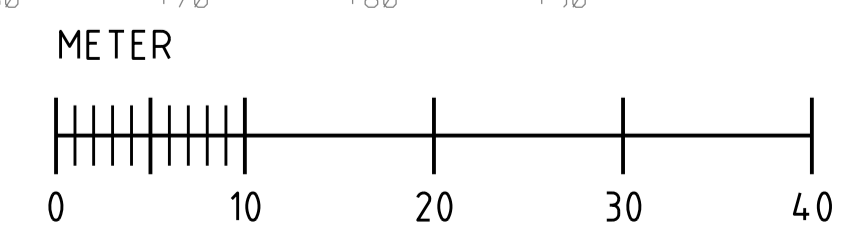

**KOORDINATSYSTEM**  
SYSTEM I PLAN: SWREF 99 18 00  
SYSTEM I HÖJD: RH2000

**LÄNGDMÄTNING**  
VARJE SPÅR HAR INDIVIDUELL  
LÄNGDMÄTNING.  
LÄNGDMÄTNING I SEKTION AVSER  
SÖDERGÅENDE SPÅR

**PERMANENTA MARKANSPRÅK**

--- GRÄNS FÖR TUNNELBANEUTRYMMEN  
--- AVGRÄNSNING MELLAN OLIKA TYPER AV MARKANSPRÅK

Js1 NYTT UTRYMME FÖR TUNNELBANA MED TILLHÖRANDE ANLÄGGNINGAR UNDER MARK, SERVITUTSRÄTT

Js1 NYTT UTRYMME FÖR TUNNELBANA MED TILLHÖRANDE ANLÄGGNINGAR OVAN MARK, SERVITUTSRÄTT

**BETECKNINGAR I SEKTION**

--- BEFINTLIG MARKNIVÅ  
--- PROJEKTERAD BERGKONTUR  
--- TOLKAD BERGKONTUR  
--- ANLÄGGNING/BETONGKONSTRUKTION  
--- TOLKAD FASTIGHETSGRÄNS

■ BEF. BYGGNAD


■ GRUNDLÄGGNING OCH/ELLER KÄLLARPLAN

FÖRBUDEN SOM AVSER VERKSAMHET ELLER ÅTGÄRD INOM GENERELLT BIOTOPSKYDDSOMRÅDE (7:11 2 st MB) GÄLLER INTE BYGGANDE AV ALLMAN JÄRNVÄG

FÖRBUDEN MOT ÅTGÄRDER OCH VERKSAMHETER INOM STRANDSKYDDSOMRÅDE (7:15 MB) GÄLLER INTE BYGGANDE AV ALLMAN JÄRNVÄG

SKYLDIGHETEN ATT GÖRA ANMÄLAN FÖR SAMRÅD ENLIGT 12:6 MB GÄLLER INTE FÖR DE VERKSAMHETER OCH ÅTGÄRDER SOM BEHOVS FÖR ATT BYGGA JÄRNVÄGEN OCH SOM FASTSTÄLLS OCH INGÅR I TUNNELBANEANLÄGGNINGEN ELLER OMRÅDE FÖR TILLFÄLLIG NYTTJÄNDERÄTT

DATUM NACKA GRUNDKARTA 2017-12-07

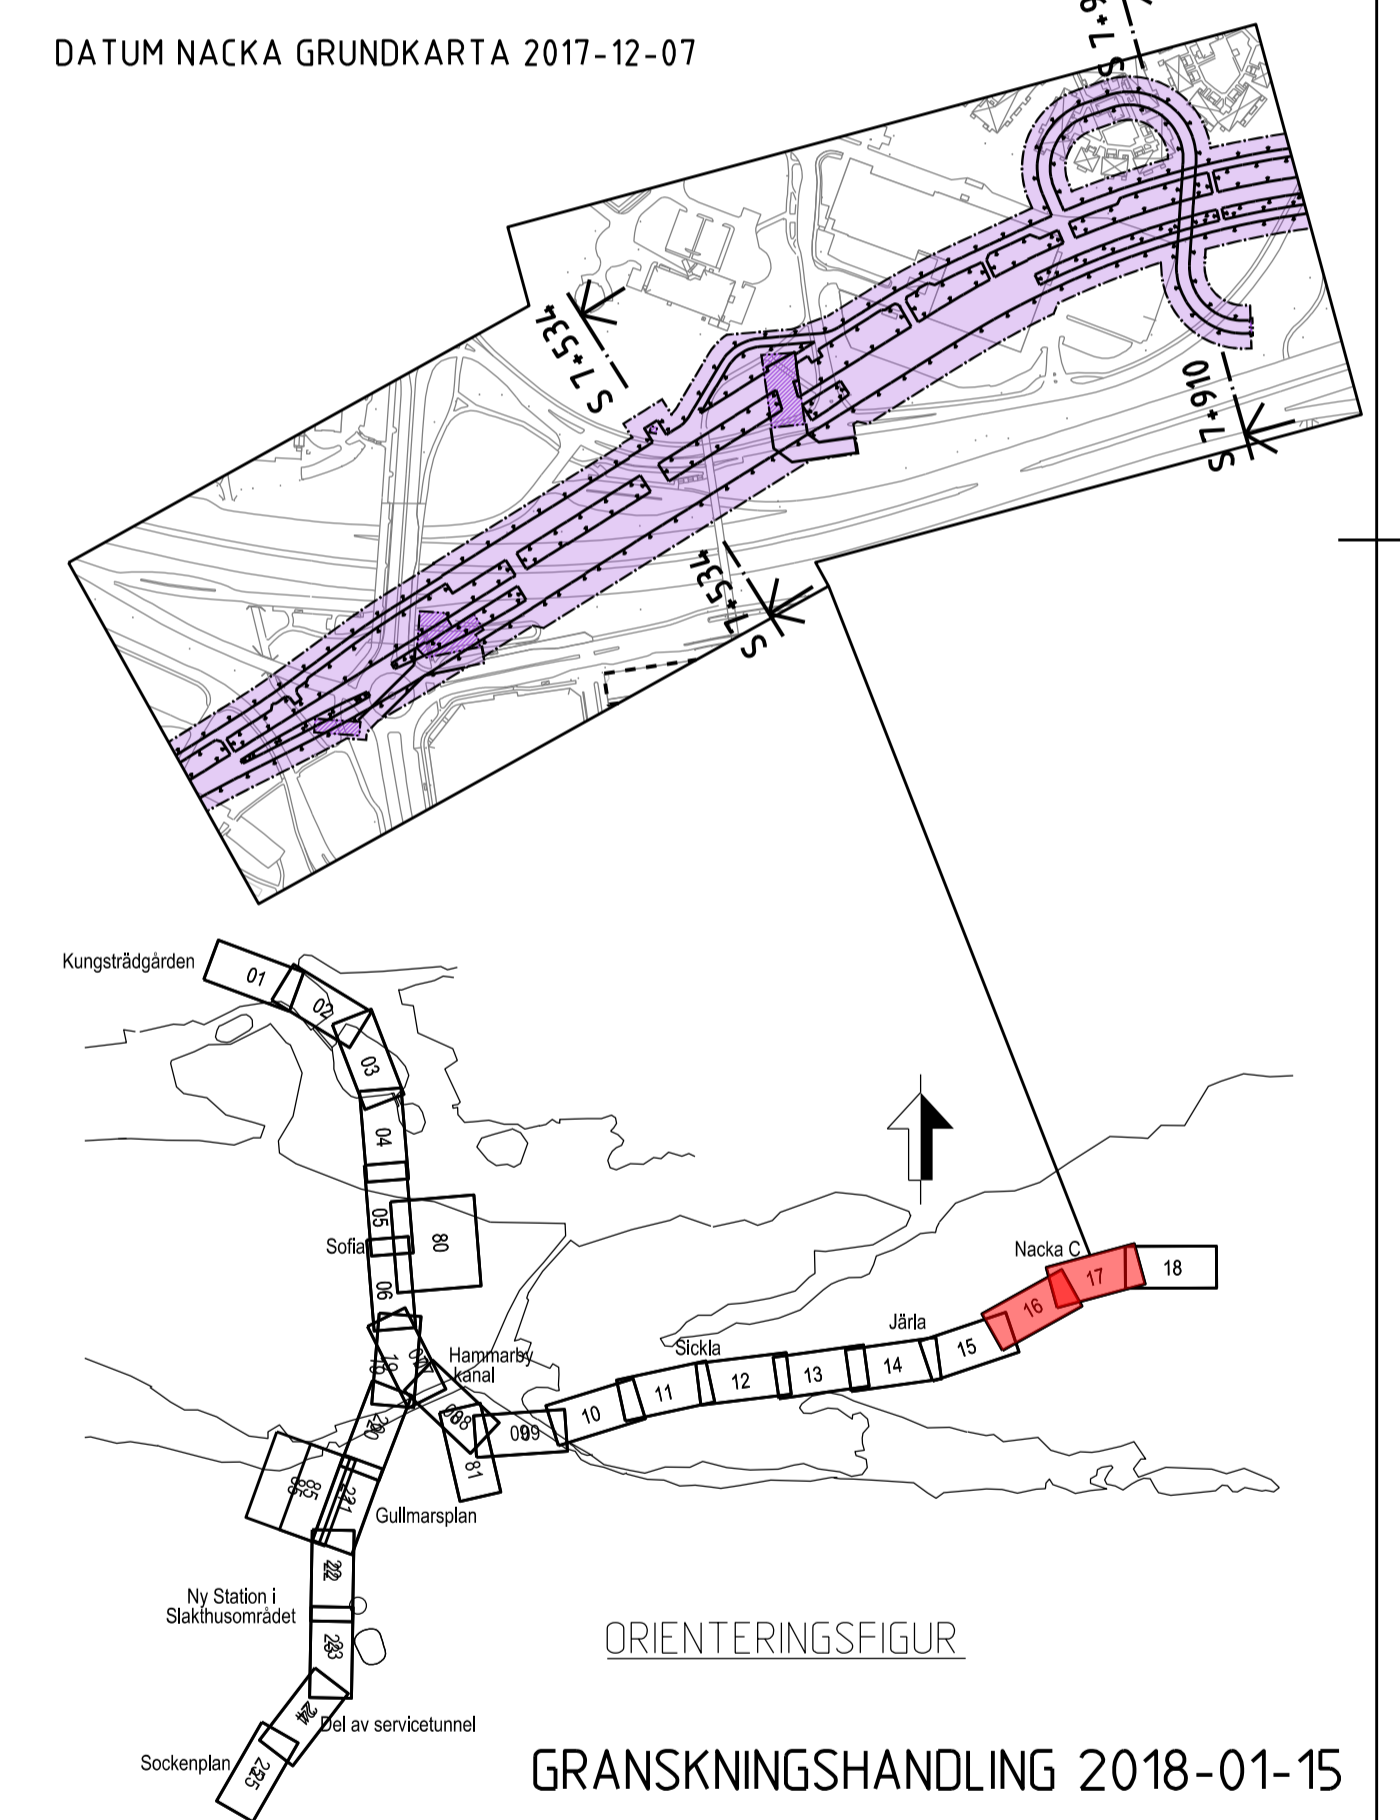

<b>SWECO</b>		<b>TYPSA</b>			
Uppdrag nr 2108010	Handläggare H. Olsson	Rit./Konst J. Kalli	Rev	Ant	Revidering avser
Granskad M. Woxlin	Godkänd M. Grandin	<b>JÄRNVÄGSPLAN</b>			
Ort Stockholm	Datum 2018-01-15	Tunnelbana - Bana 3 Nacka C Sektion vid KM S 7+534, S 7+910 Permanent markanspråk Sektioner			
FUT Handläggare B. Linde		Informationsklassificeringsklass K1			
FUT Granskad U. Bernström	FUT Godkänd M. Hellgren	Förvaltningsnummer 3164	Format A1	Skala 1:400	
FUT Ort Stockholm	Datum 2018-01-15	Ritningsnummer M23-3164-10PL-A0000-2S-2232	Nästa bl	Rev	

Denna handling och informationen härin är  
 SLL egendom och  
 får inte användas, delges, återge eller  
 spridas utan SLL:s  
 skriftliga medgivande.

Ritningsfil:  
 Planritning:  
 DATES  
 BUSSES  
 Postad av: