

GUBBÄNGEN 1:1



KOORDINATSYSTEM



System i plan: SWEREF 99 18 00
System i höjd: RH2000

TECKENFÖRKLARING

- GRANS FÖR TUNNELBANA MED TILLHÖRANDE ANLÄGGNINGAR OVAN OCH/ELLER UNDER MARK
- AVGRÄNSNING MELLAN OLIKA TYPER AV MARKANSPRÅK
- Js1 NYTT UTRYMME FÖR TUNNELBANA MED TILLHÖRANDE ANLÄGGNINGAR UNDER MARK, SERVIDTTSRÄTT
- Js1 NYTT UTRYMME FÖR TUNNELBANA MED TILLHÖRANDE ANLÄGGNINGAR OVAN OCH UNDER MARK, SERVIDTTSRÄTT

ÖVRIGA BETECKNINGAR

- Färdig markyta
- Tolkad befintlig markyta
- Tolkad befintlig bergyta
- Kvarters-/Traktgrans tillika fastighetsgrans
- Vägbanekant
- Tunnelkontur
- Byggnad med antagen grundläggning i form av grundmurar/plintar på berg eller platta på mark
- Byggnad med antagen grundläggning i form av betong eller stölpålar på berg

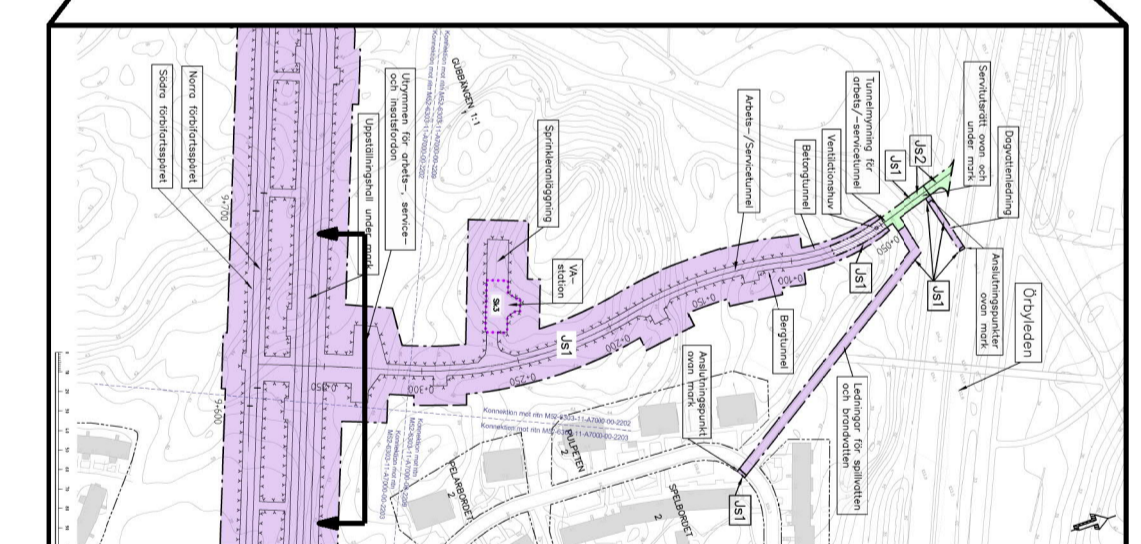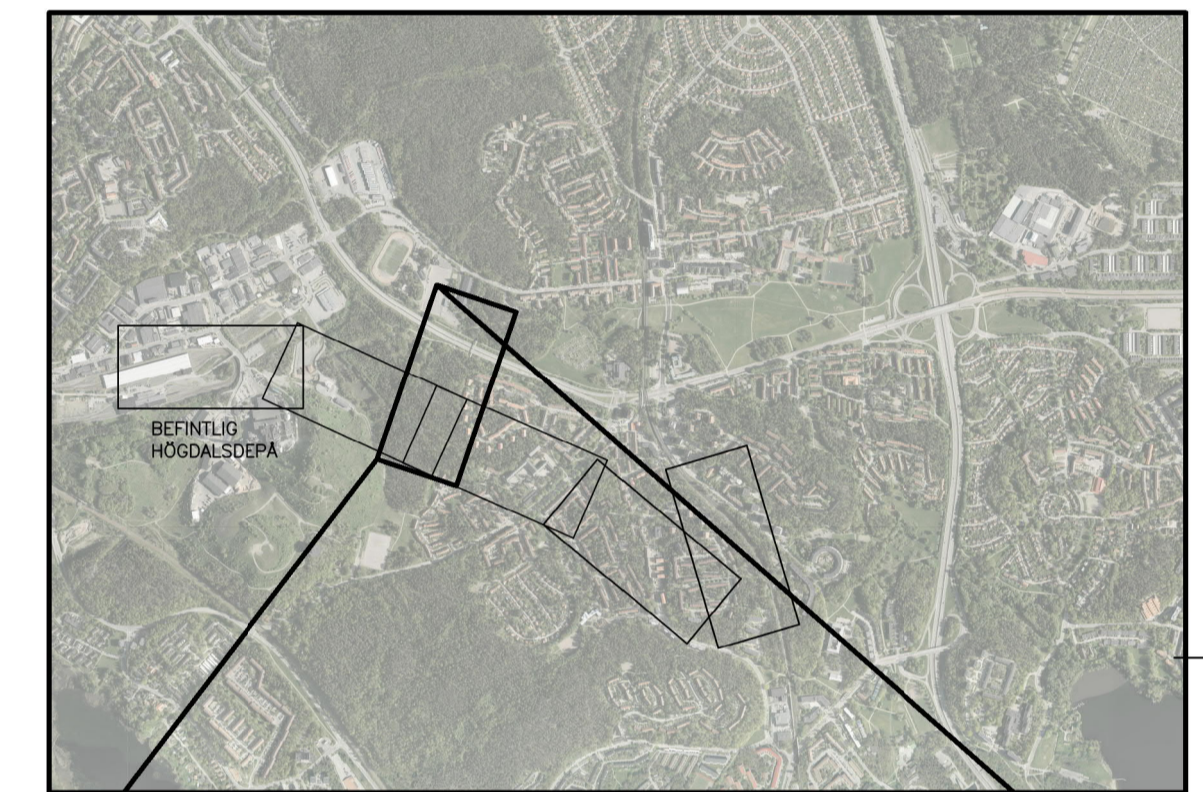


REDOVISAD TVÄRSEKTION I PLAN

GRANSKNINGSHANDLING 2019-09-06

Den här handling och informationen har utarbetats av SVECON och SVECON:s medlemmar. Den är avsedd för användning inom SVECON:s verksamhetsområde och ska inte användas utan SVECON:s tillstånd.

 www.wsp.com					
Uppdrag nr 10230852	Handläggare M. Tahaw	Rit/Konst R. Lindberg	Rev	Ant	Revidering
Godkänd D. Kromnow	Godkänd		ovser	Sign	Datum
Ort Stockholm	Datum 2019-06-12	JÄRNVÄGSPLAN			
 STOCKHOLMS LÄNS LÄNDSBERG		UTBYGGD DEPÅ I HÖGDALEN KARTOR MED PERMANENT MARKANSPRÅK Tvärsektion vid längdmätning 0+332 Permanent gränser för markanspråk Sektioner			
FUT Handläggare Amanda Key	Informationssäkerhetsklass K1	Förvaltningsnummer 1300	Format A1 / A3	Skala 1:200 / 1:400	
FUT Godkänd Johanna Twengström	FUT Godkänd Marie Fredell	Ritningsnummer M52-6303-11-A7000-20-0332	Nästa -	Rev -	
FUT Ort Stockholm	Datum xxx-xx-xx				

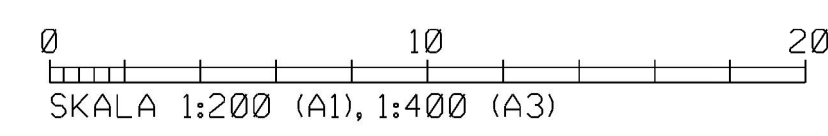

0+332

Bilaga till: Projekt 15413 10230852 LAD M52-6303-11-A7000-20-0332.dgn
Påritning
Påritad av: