


TIPPEN 1

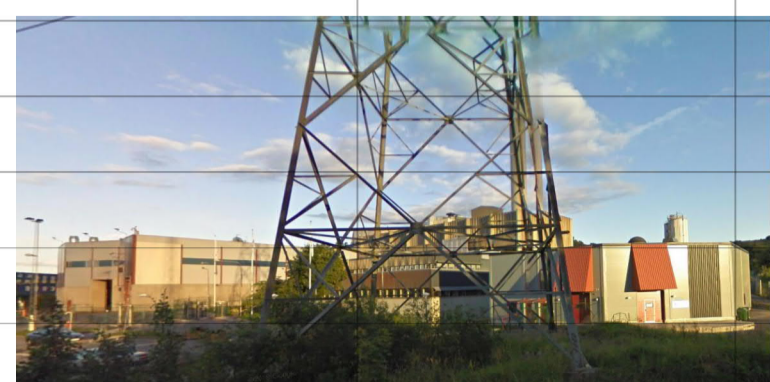

ÖRBY 4:1

TIPPEN 4

PLANERAD BYGGNAD FÖR HÖGDALENS SORTERINGS- OCH MATAVFALLSANLÄGGNING

+38.1
+37.2

Js1

ANSLUTNING TILL HÖGDALENS DEPÅ

KOORDINATSYSTEM


System i plan: SWEREF 99 18 00
System i höjd: RH2000

TECKENFÖRKLARING

- GRANS FÖR TUNNELBANA MED TILLHÖRANDE ANLÄGGNINGAR OVAN OCH/ELLER UNDER MARK
- AVGRÄNSNING MELLAN OLIKA TYPER AV MARKANSPRÅK
- Js1 NYTT UTRYMME FÖR TUNNELBANA MED TILLHÖRANDE ANLÄGGNINGAR UNDER MARK, SERVIDTSTRÄTT
- Js1 NYTT UTRYMME FÖR TUNNELBANA MED TILLHÖRANDE ANLÄGGNINGAR OVAN OCH UNDER MARK, SERVIDTSTRÄTT

ÖVRIGA BETECKNINGAR

- Färdig markyta
- Tolkad befintlig markyta
- Tolkad befintlig bergyta
- Kvarters-/Traktgräns tillika fastighetsgräns
- Vägbanekant
- Tunnelkontur
- Byggnad med antagen grundläggning i form av grundmurar/plintar på berg eller platta på mark
- Byggnad med antagen grundläggning i form av betong eller stötpålar på berg

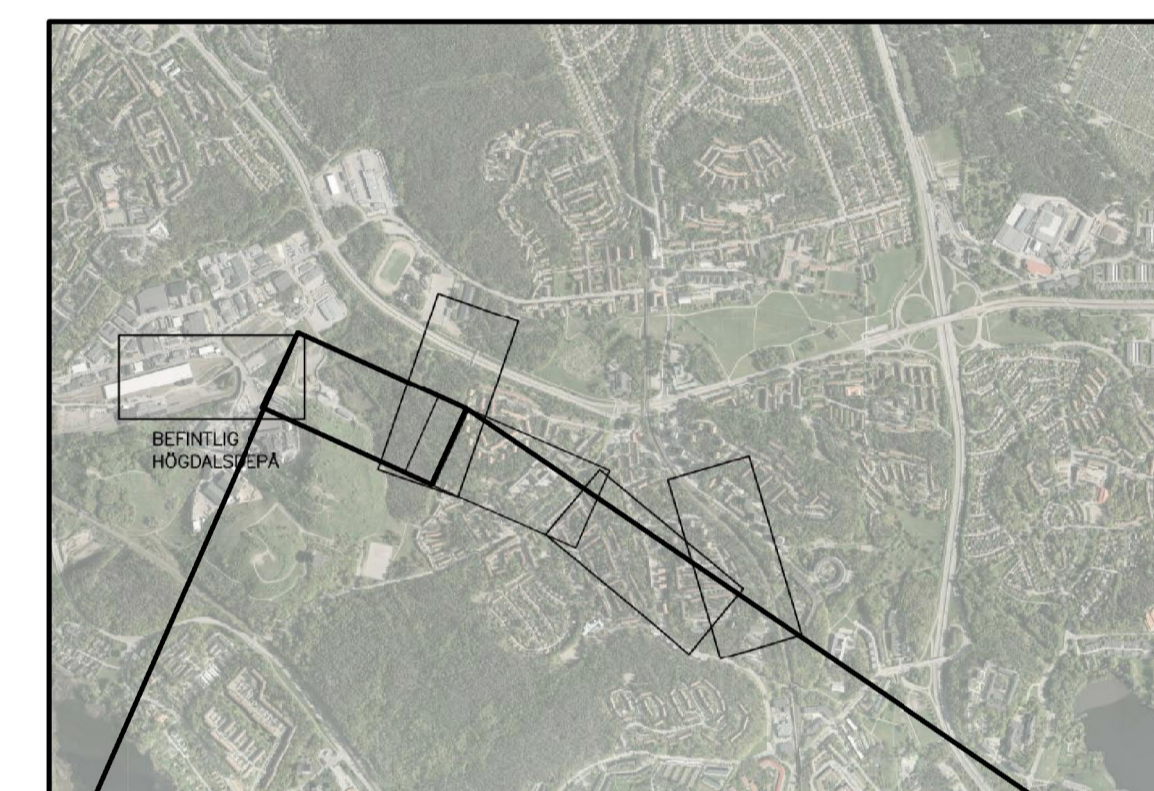


REDOVISAD TVÄRSEKTION I PLAN

GRANSKNINGSHANDLING 2019-09-06

Denna handling och informationen här är SVE-egendom och ska inte spridas utom förutsatt skriftliga medgivande

Uppdrag nr 10230852	Handläggare M. Tahaw	Rit/Konst R. Lindberg	Rev	Ant	Revidering
Godkänd D. Kromnow	Godkänd				
Ort Stockholm	Datum 2019-06-12	JÄRNVÄGSPLAN			
Förvaltning för utbyggd tunnelbana		UTBYGGD DEPÅ I HÖGDALEN			
STOCKHOLMS LÄNS LÄNDSYSTEM		KARTOR MED PERMANENT MARKANSPRÅK			
FUT Handläggare Amanda Key		Informationssäkerhetsklass K1		Tvärsnitt vid längdmätning 10+119	
FUT Godkänd Johanna Twengström	FUT Godkänd Marie Fredell	Förvaltningsnummer 1300	Format A1 / A3	Skala 1:200 / 1:400	
FUT Ort Stockholm	Datum xxxx-xx-xx	Ritningsnummer M52-6303-11-A7000-20-10119	Nästa	Rev	

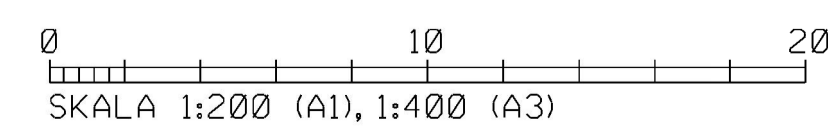

10+119

\\SE09\CD\ISE\Common\Projects\5643\10230852\1_CAD\M52\Utred\N52_6303-11-A7000-20-10119.dgn
Ritningsfil
Prenumeration
Prenumeration