


TIPPEN 1

TIPPEN 4

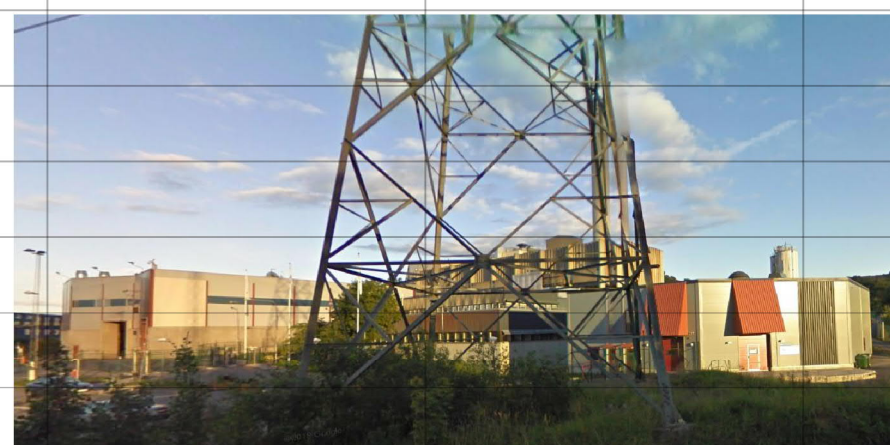

PLANERAD BYGGNAD FÖR HÖGDALENS SORTERINGS- OCH MATAVFALLSANLÄGGNING

ANSLUTNING TILL HÖGDALSDEPÅN

KOORDINATSYSTEM



System i plan: SWEREF 99 18 00
System i höjd: RH2000

TECKENFÖRKLARING

- GRANS FÖR TUNNELBANA MED TILLHÖRANDE ANLÄGGNINGAR OVAN OCH/ELLER UNDER MARK
- - - AVGRÄNSNING MELLAN OLIKA TYPER AV MARKANSPRÅK
- Js1 NYTT UTRYMME FÖR TUNNELBANA MED TILLHÖRANDE ANLÄGGNINGAR UNDER MARK, SERVITUTSRÄTT
- Js1 NYTT UTRYMME FÖR TUNNELBANA MED TILLHÖRANDE ANLÄGGNINGAR OVAN OCH UNDER MARK, SERVITUTSRÄTT

ÖVRIGA BETECKNINGAR

- Färdig markyta
- Tolkad befintlig markyta
- Tolkad befintlig bergyta
- Kvarters-/Traktgräns tillika fastighetsgräns
- Vägbankant
- Tunnelkant
- Byggnad med antagen grundläggning i form av grundmurar/plintar på berg eller platta på mark
- Byggnad med antagen grundläggning i form av betong eller stötpålar på berg

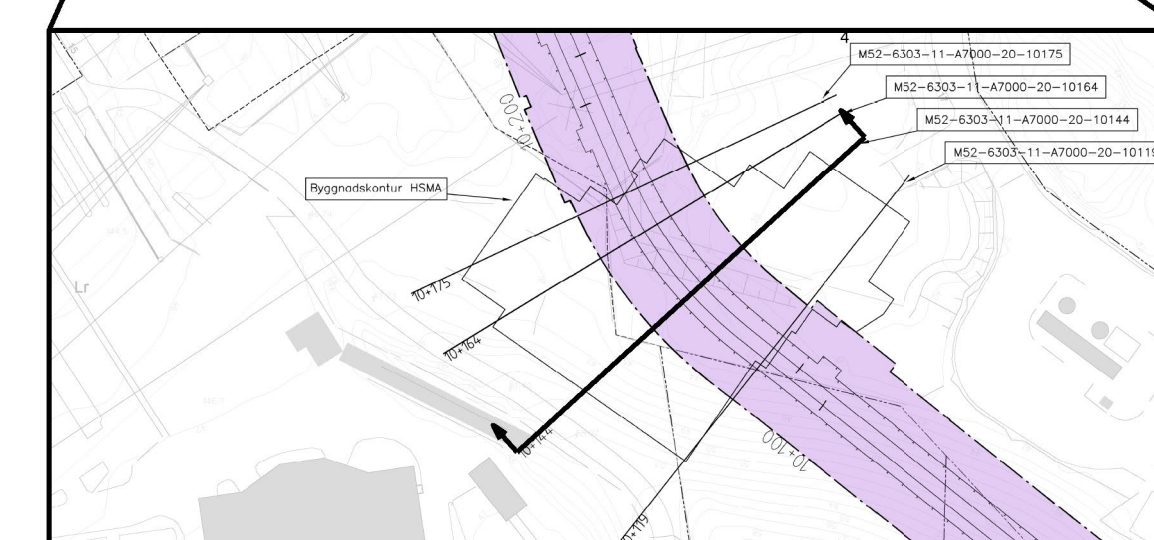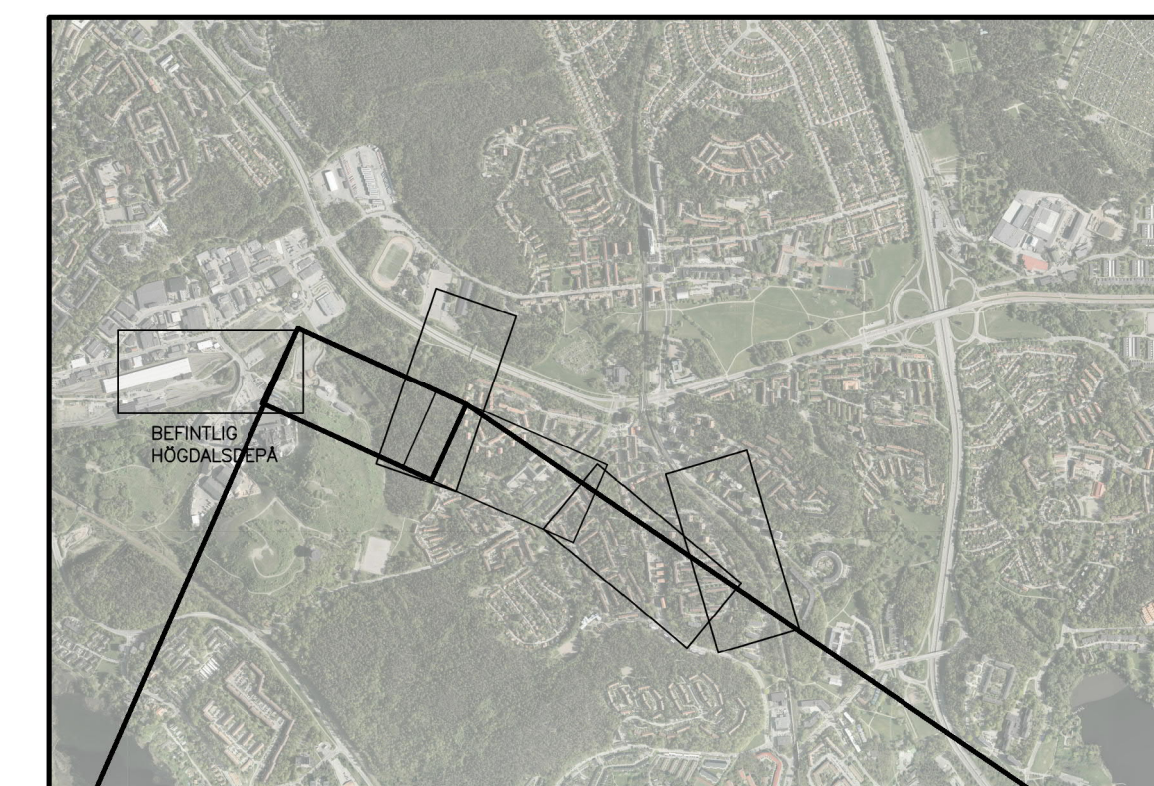


REDOVISAD TVÄRSEKTION I PLAN

GRANSKNINGSHANDLING 2019-09-06

Denna handling och informationen härin är SVE-egendom och ska inte spridas utom förutsatt avgränsning utan till styrningsmyndighet

| | | | | | |
|---|----------------------------------|---|-------------------|------------------------|------------|
| | | | | | |
| Uppdrag nr 10230852 | Handläggare M. Tahaw | Rit/Konst R. Lindberg | Rev | Ant | Revidering |
| Godskad D. Kromnow | Godkänd | | | | |
| Ort Stockholm | Datum 2019-06-12 | JÄRNVÄGSPLAN | | | |
| Förvaltning för utbyggd tunnelbana STOCKHOLMS LÄNS LÄNDSBERG | | UTBYGGD DEPÅ I HÖGDALEN KARTOR MED PERMANENT MARKANSPRÅK Tvärsektion vid längdmätning 10+14.4 | | | |
| FUT Handläggare Amanda Key | Informationssäkerhetsklass K1 | Permanent gränser för markanspråk Sektioner | | | |
| FUT Godskad Johanna Twengström | FUT Godkänd Marie Fredell | Förvaltningsnummer 1300 | Format A1 / A3 | Skala 1:200 / 1:400 | |
| FUT Ort Stockholm | Datum xxxx-xx-xx | Ritningsnummer MS2-6303-11-A7000-20-1014.4 | Nästa | Rev | |

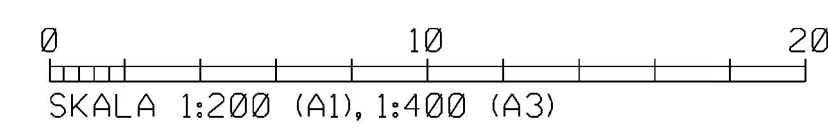

10+14.4

\\SE09\CC\SE\Garnen\Projects\5643\10230852\1_CAD\MS2\10144\MS2-6303-11-A7000-20-1014.4.dgn
Ritningsfil
Pritad av