

TIPPEN 1

TIPPEN 4

PLANERAD BYGGNAD FÖR
HÖGDALENS SORTERINGS-
OCH MATAVFALLSANLÄGGNING



KOORDINATSYSTEM


System i plan: SWEREF 99 18 00
System i höjd: RH2000

TECKENFÖRKLARING

- GRANS FÖR TUNNELBANA MED TILLHÖRANDE ANLÄGGNINGAR OVAN OCH/ELLER UNDER MARK
- AVGRÄNSNING MELLAN OLIKA TYPER AV MARKANSPRÅK
- NYTT UTRYMME FÖR TUNNELBANA MED TILLHÖRANDE ANLÄGGNINGAR UNDER MARK, SERVIDTSTRÄTT
- NYTT UTRYMME FÖR TUNNELBANA MED TILLHÖRANDE ANLÄGGNINGAR OVAN OCH UNDER MARK, SERVIDTSTRÄTT

ÖVRIGA BETECKNINGAR

- Färdig markyta
- Tolkad befintlig markyta
- Tolkad befintlig bergyta
- Kvarters-/Traktgräns tillika fastighetsgräns
- Vägbanekant
- Tunnelkontur
- Byggnad med antagen grundläggning i form av grundmurar/plintar på berg eller platta på mark
- Byggnad med antagen grundläggning i form av betong eller stötpålar på berg

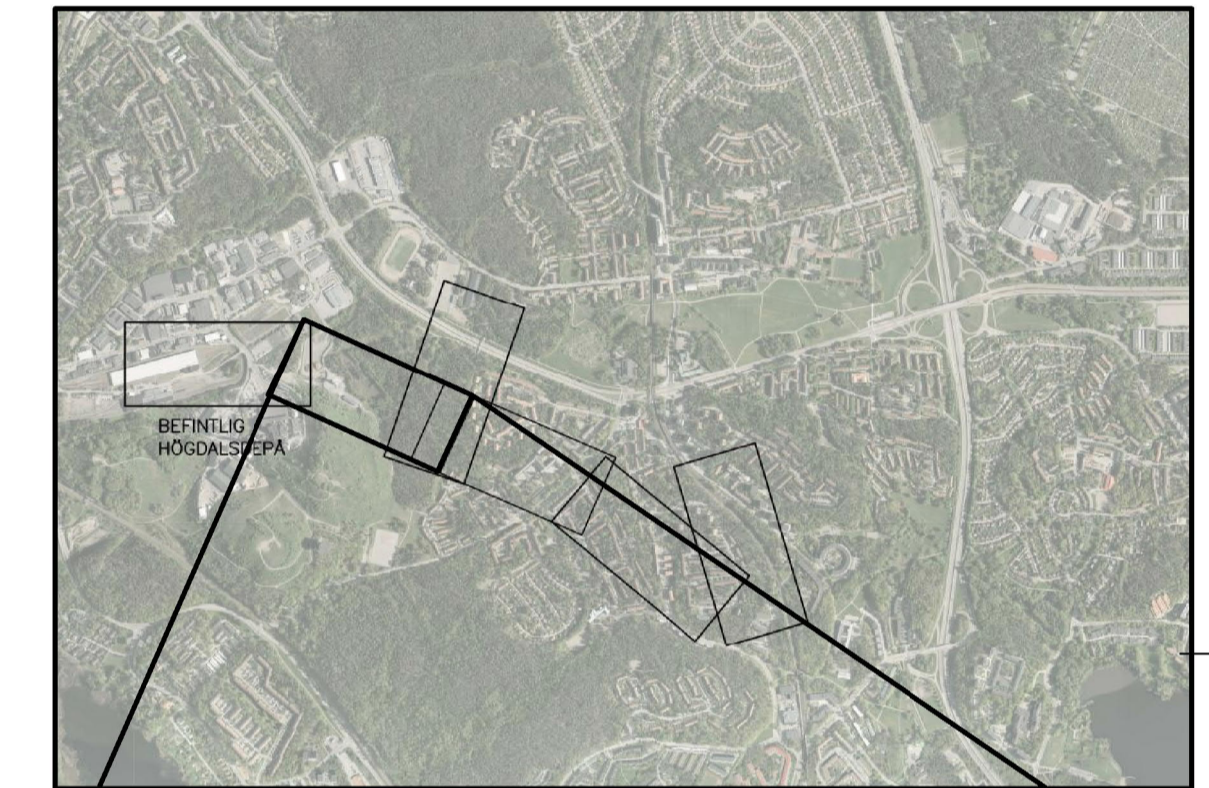


REDOVISAD TVÄRSEKTION I PLAN

GRANSKNINGSHANDLING 2019-09-06

Denna handling och information har utarbetats av WSP. Alla rättigheter förbehållna. Detta dokument är ett utdrag från ett större dokument.

Ritningsfil: \\SE09\CD\ISE\Common\Projects\5643\10230852\1_CAD\M52\Utred\M52_6303-11-A7000-20-10175.dgn
 Ritningsfilnamn: 10+175
 Ritningsfil:

10+175

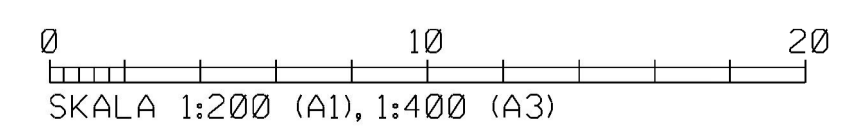

Uppdrag nr 10230852	Handläggare M. Tahaw	Rit/Konst R. Lindberg	Rev	Ant	Revidering övser
Gonskad D. Kromnow	Godkänd	JÄRNVÄGSPLAN			
Ort Stockholm	Datum 2019-06-12	UTBYGGD DEPÅ I HÖGDALEN KARTOR MED PERMANENT MARKANSPRÅK Tvärsektion vid längdmätning 10+175 Permanent gränser för markanspråk Sektioner			
FUT Handläggare Amanda Key		Informationssäkerhetsklass K1		Förvaltningsnummer 1300	Format A1 / A3
FUT Gonskad Johanna Twengström	FUT Godkänd Marie Fredell	Datum xxxx-xx-xx	Ritningsnummer M52-6303-11-A7000-20-10175	Skala 1:200 / 1:400	Nästa Rev -