


TIPPEN 4

FOTOCELLEN 10

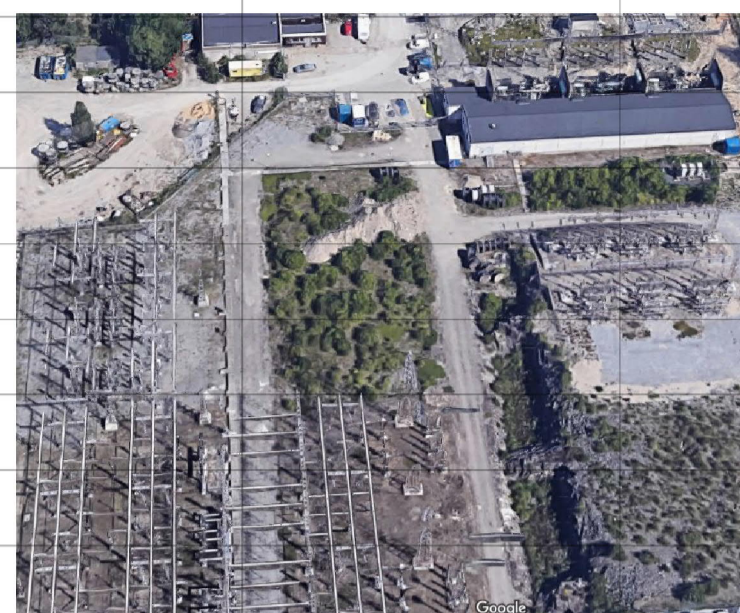

KOORDINATSYSTEM


System i plan: SWEREF 99 18 00
System i höjd: RH2000

TECKENFÖRKLARING

- GRANS FÖR TUNNELBANA MED TILLHÖRANDE ANLÄGGNINGAR OVAN OCH/ELLER UNDER MARK
- AVGRÄNSNING MELLAN OLIKA TYPER AV MARKANSPRÅK
- Js1 NYTT UTRYMME FÖR TUNNELBANA MED TILLHÖRANDE ANLÄGGNINGAR UNDER MARK, SERVIDTSTRÄTT
- Js1 NYTT UTRYMME FÖR TUNNELBANA MED TILLHÖRANDE ANLÄGGNINGAR OVAN OCH UNDER MARK, SERVIDTSTRÄTT

ÖVRIGA BETECKNINGAR

- Färdig markyta
- Tolkad befintlig markyta
- Tolkad befintlig bergyta
- Kvarters-/Traktgrans tillika fastighetsgrans
- Vägbanekant
- Tunnelkontur
- Byggnad med antagen grundläggning i form av grundmurar/plintar på berg eller platta på mark
- Byggnad med antagen grundläggning i form av betong eller stölpilar på berg

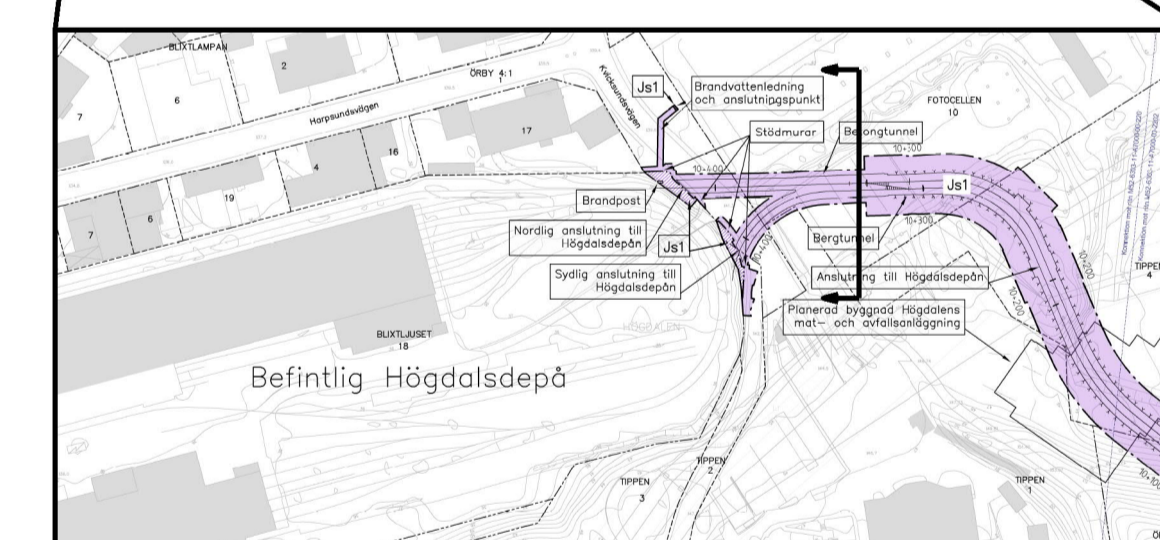

REDOVISAD TVÄRSEKTION I PLAN

GRANSKNINGSHANDLING 2019-09-06

Den här handling och informationen har utarbetats av WSP i samarbete med SVEVI och SVEVI:s medlemmar. Detta är ett samarbetsprojekt mellan SVEVI och WSP. SVEVI och WSP ansvarar för innehållet i denna handling och informationen. SVEVI och WSP ansvarar inte för eventuella fel eller otydigheter i denna handling och informationen.

ANSLUTNING TILL HÖGDALSDEPÅN

10+332

SKALA 1:200 (A1), 1:400 (A3)

Uppdrag nr 10230852	Handläggare M. Tahaw	Rit/Konst R. Lindberg	Rev Ant Revidering ovser
Godkänd D. Kromnow	Godkänd	JÄRNVÄGSPLAN	
Ort Stockholm	Datum 2019-06-12	UTBYGGD DEPÅ I HÖGDALEN KARTOR MED PERMANENT MARKANSPRÅK Tvärsektion vid längdmätning 10+332 Permanent gränser för markanspråk Sektioner	
FUT Handläggare Amanda Key	Informationssäkerhetsklass K1	Förvaltningsnummer 1300	Format A1 / A3
FUT Godkänd Johanna Twengström	FUT Godkänd Marie Fredell	Ritningsnummer MS2-6303-11-A7000-20-10332	Skala 1:200 / 1:400
FUT Ort Stockholm	Datum xxx-xx-xx	Nästa -	Rev -