

TIPPEN 1

ÖRBY 4:1



-80

-70

-60

-50

-40

-30

-20

-10

0

-10

KVICKSUNDSVÄGEN

Js1

Js1

ANSLUTNING TILL HÖGDALSDEPÅN
SYDLIG ANSLUTNING

ANSLUTNING TILL HÖGDALSDEPÅN
NÖRDLIG ANSLUTNING

10+391

SKALA 1:200 (A1), 1:400 (A3)

KOORDINATSYSTEM


System i plan: SWEREF 99 18 00
System i höjd: RH2000

TECKENFÖRKLARING

- GRANS FÖR TUNNELBANA MED TILLHÖRANDE ANLÄGGNINGAR OVAN OCH/ELLER UNDER MARK
- AVGRÄNSNING MELLAN OLIKA TYPER AV MARKANSPRÅK
- Js1 NYTT UTRYMME FÖR TUNNELBANA MED TILLHÖRANDE ANLÄGGNINGAR UNDER MARK, SERVIDTSTRÄTT
- Js1 NYTT UTRYMME FÖR TUNNELBANA MED TILLHÖRANDE ANLÄGGNINGAR OVAN OCH UNDER MARK, SERVIDTSTRÄTT

ÖVRIGA BETECKNINGAR

- Färdig markyta
- Tolkad befintlig markyta
- Tolkad befintlig bergyta
- Kvarters-/Traktgrans tillika fastighetsgrans
- Vägbanekant
- Tunnelkontur
- Byggnad med antagen grundläggning i form av grundmurar/plintar på berg eller platta på mark
- Byggnad med antagen grundläggning i form av betong eller stötpålar på berg

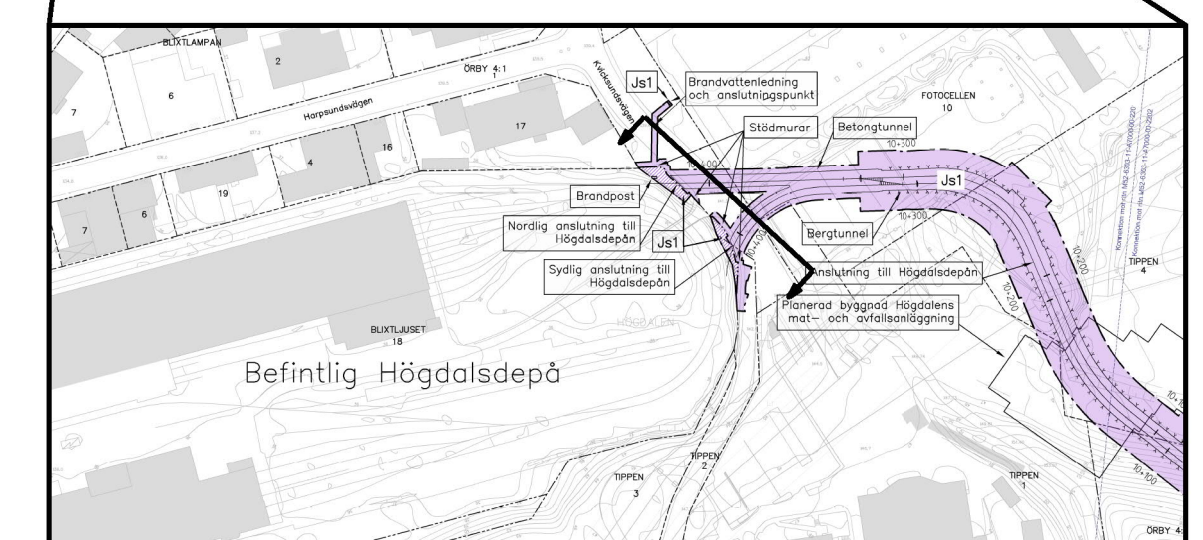

REDOVISAD TVÄRSEKTION I PLAN

GRANSKNINGSHANDLING 2019-09-06

Uppdrag nr 10230852	Handläggare M. Tahaw	Rit/Konst R. Lindberg	Rev	Ant	Revidering
Godkänd D. Kromnow	Godkänd		ovser		Sign
Ort Stockholm	Datum 2019-06-12	JÄRNVÄGSPLAN			
Förvaltning för utbyggd tunnelbana STOCKHOLMS LÄNS LÄNDSYSTEM		UTBYGGD DEPÅ I HÖGDALEN KARTOR MED PERMANENT MARKANSPRÅK Tvärsektion vid längdmätning 10+391 Permanent gränser för markanspråk Sektioner			
FUT Handläggare Amanda Key	Informationssäkerhetsklass K1	Förvaltningsnummer 1300	Format A1 / A3	Skala 1:200 / 1:400	
FUT Godkänd Johanna Twengström	FUT Godkänd Marie Fredell	Ritningsnummer M52-6303-11-A7000-20-10391	Nästa	Rev	
FUT Ort Stockholm	Datum xxx-xx-xx				

Denna handling och informationen härin är SVE-registrerad. Översättning, delvis oberoende eller annan användning utan tillstånd är straffbart.