

FARSTA 2:1

ANISEN 3

FARSTA 2:1

BIKARBONATET 1

FARSTA 2:1



KOORDINATSYSTEM

System i plan: SWEREF 99 18 00
System i höjd: RH2000

TECKENFÖRKLARING




- GRANS FÖR TUNNELBANA MED TILLHÖRANDE ANLÄGGNINGAR OVAN OCH/ELLER UNDER MARK
- AVGRÄNSNING MELLAN OLIKA TYPER AV MARKANSPRÅK
- Js1 NYTT UTRYMME FÖR TUNNELBANA MED TILLHÖRANDE ANLÄGGNINGAR UNDER MARK, SERVITUTSRÄTT
- Js1 NYTT UTRYMME FÖR TUNNELBANA MED TILLHÖRANDE ANLÄGGNINGAR OVAN OCH UNDER MARK, SERVITUTSRÄTT

ÖVRIGA BETECKNINGAR



- Färdig markyta
- Tolkad befintlig markyta
- Tolkad befintlig bergyta
- Kvarters-/Traktgrans tillika fastighetsgrans
- Vägbanekant
- Tunnelkontur
- Byggnad med antagen grundläggning i form av grundmurar/plintar på berg eller platta på mark
- Byggnad med antagen grundläggning i form av betong eller stålpålar på berg

-90
-80
-70
-60
-50
-40
-30
-20
-10
-0

-40 -30 -20 -10 0 10 20 30 40 50 60

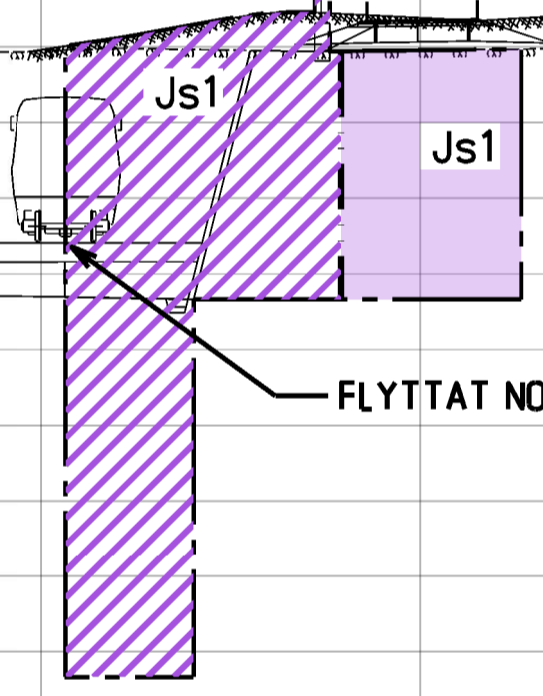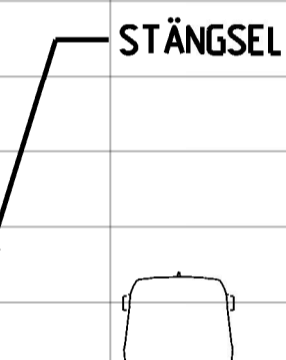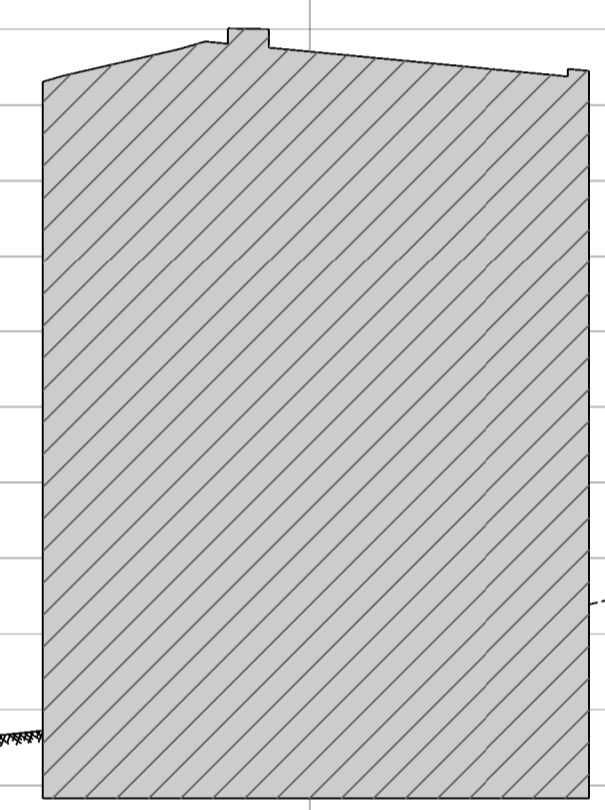

Den här handling och informationen har utarbetats av SVEVI och SVEVI:s samarbetspartners. SVEVI ansvarar inte för fel eller skador som kan uppstå vid användning av denna handling.

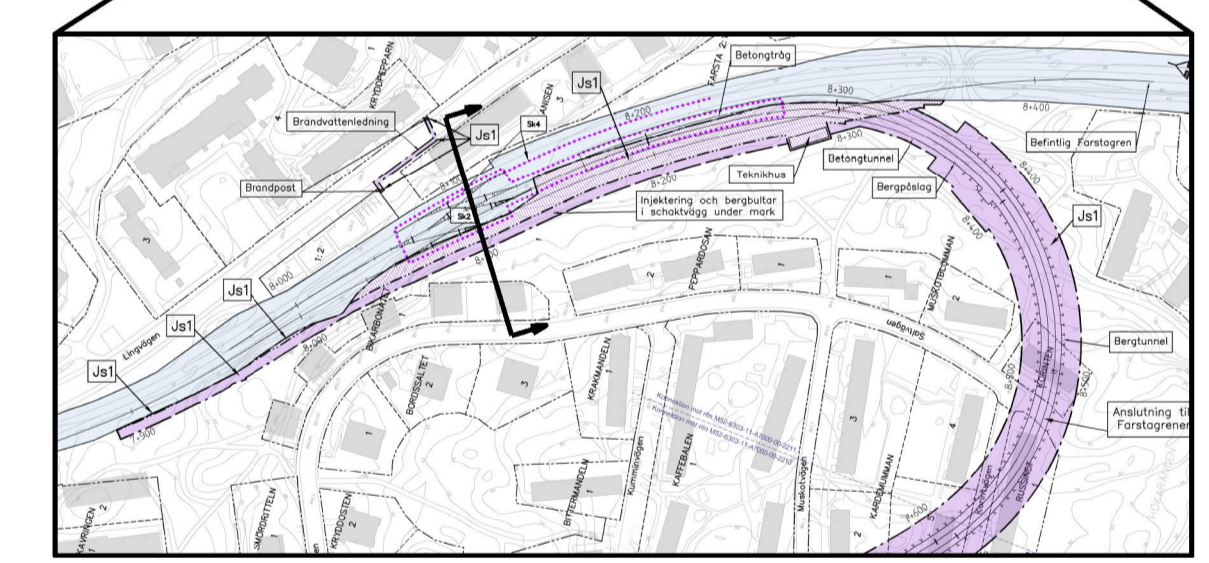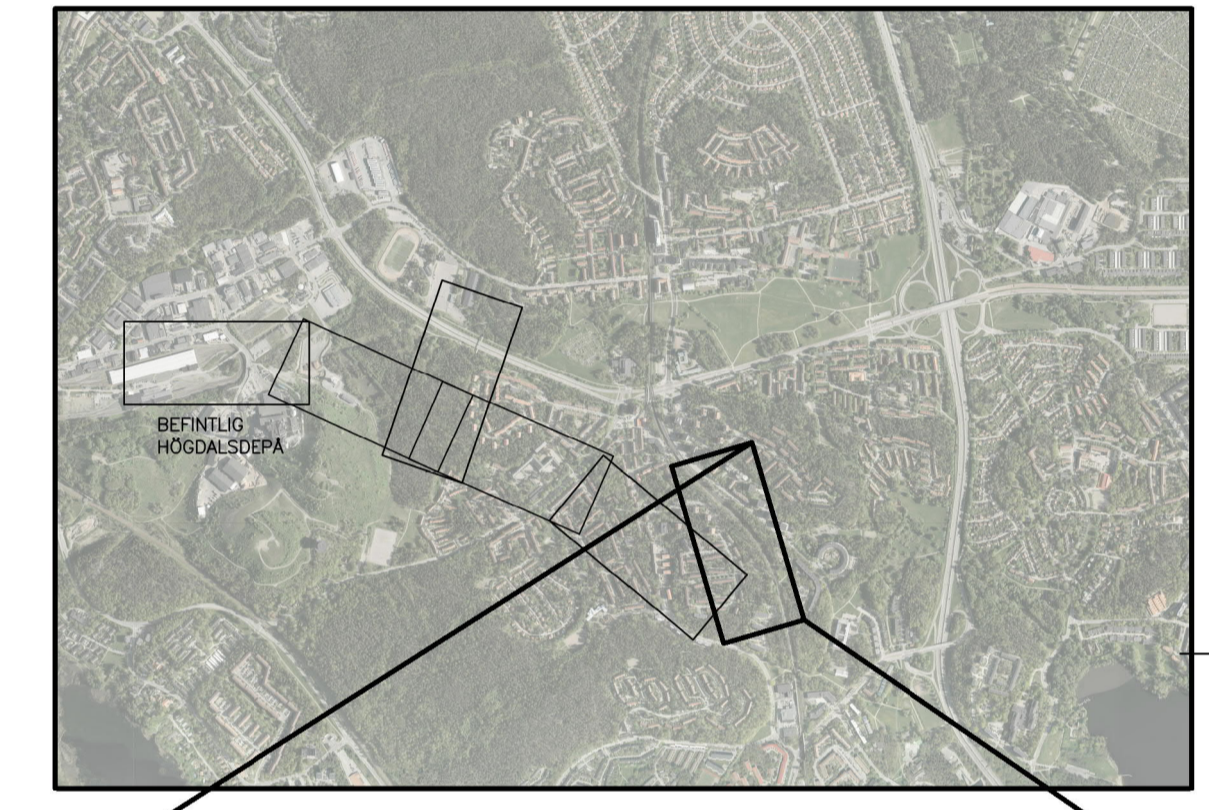

REDOVISAD TVÄRSEKTION I PLAN

GRANSKNINGSHANDLING 2019-09-06

Uppdrag nr 10230852	Handläggare M. Tahaw	Rit/Konst R. Lindberg	Rev	Ant	Revidering övser
Grosskod D. Kromnow	Godkänd	Datum 2019-06-12	SIGNATUR		
FUT Handläggare Amanda Key		Informationssäkerhetsklass K1			
FUT Grosskod Johanna Twengström	FUT Godkänd Marie Fredell	Förvaltningsnummer 1300	Format A1 / A3	Skala 1:200 / 1:400	
FUT Ort Stockholm	Datum xxxx-xx-xx	Ritningsnummer MS2-6303-11-A7000-20-8106	Nästa	Rev	

SKALA 1:200 (A1), 1:400 (A3)

8+106