

MESOSTEN 4

FARSTA 2:1

KAFFEBALEN 1



KOORDINATSYSTEM



System i plan: SWEREF 99 18 00  
System i höjd: RH2000

TECKENFÖRKLARING

- GRANS FÖR TUNNELBANA MED TILLHÖRANDE ANLÄGGNINGAR OVAN OCH/ELLER UNDER MARK
- - - AVGRÄNSNING MELLAN OLIKA TYPER AV MARKANSPRÅK
- Js1 NYTT UTRYMME FÖR TUNNELBANA MED TILLHÖRANDE ANLÄGGNINGAR UNDER MARK, SERVIDTTSRÄTT
- Js1 NYTT UTRYMME FÖR TUNNELBANA MED TILLHÖRANDE ANLÄGGNINGAR OVAN OCH UNDER MARK, SERVIDTTSRÄTT

ÖVRIGA BETECKNINGAR


- Färdig markyta
- Tolkad befintlig markyta
- Tolkad befintlig bergyta
- Kvarters-/Traktgrans tillika fastighetsgrans
- Vägbanekant
- Tunnelkontur
- Byggnad med antagen grundläggning i form av grundmurar/plintar på berg eller platta på mark
- Byggnad med antagen grundläggning i form av betong eller stölpålar på berg

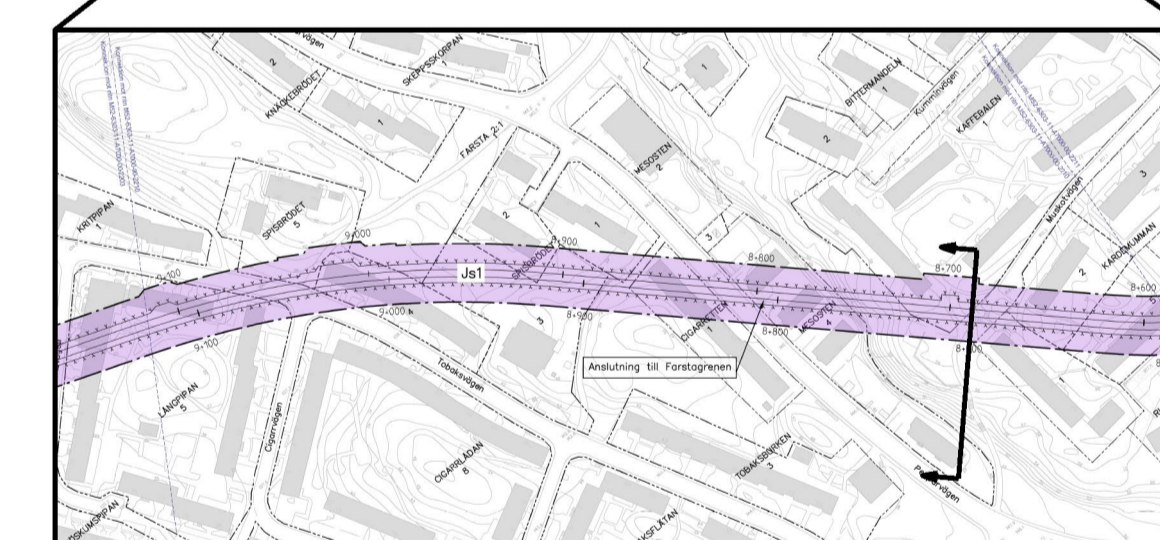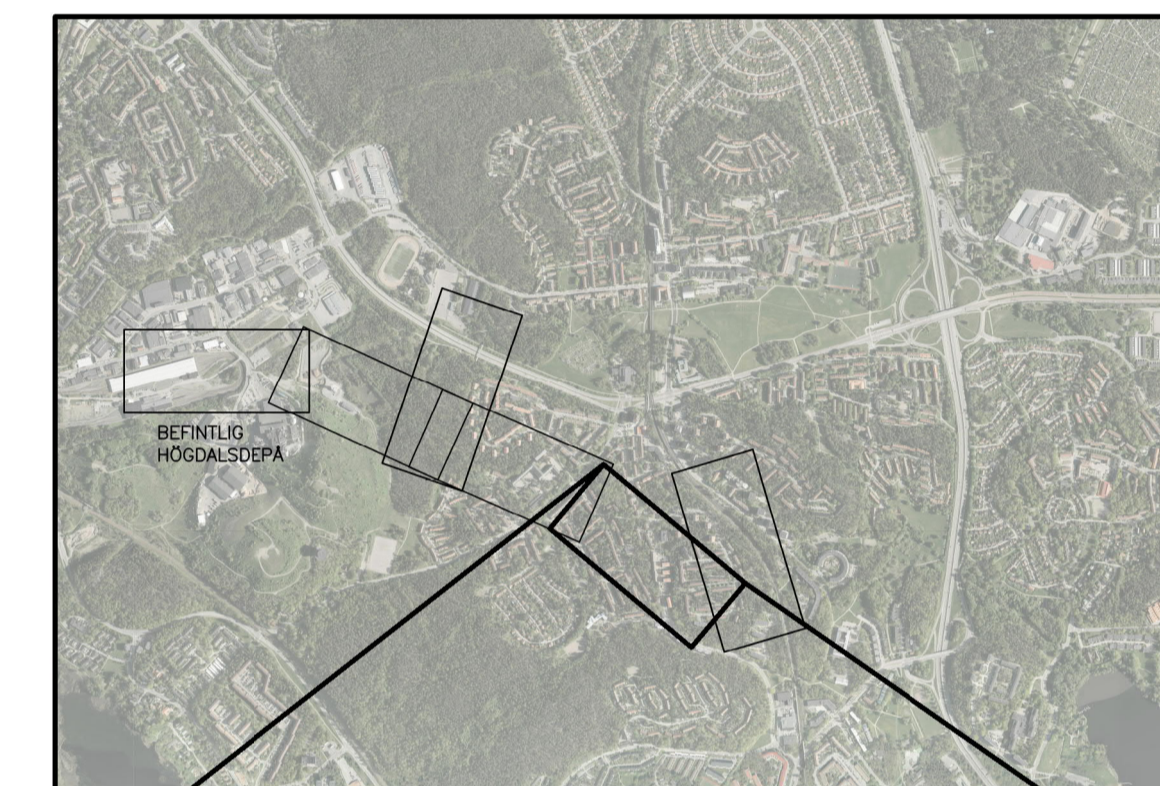

REDOVISAD TVÄRSEKTION I PLAN

GRANSKNINGSHANDLING 2019-09-06

Den här handling och informationen har utarbetats av SVEVI och är ett resultat av ett samarbete mellan SVEVI och SVEVI. Den är utarbetad för ett specifikt ändamål och ska inte användas för andra ändamål utan tillstånd från SVEVI.

|   |  |                            |             |   |     |                |            |               |      |       |
|---|--|----------------------------|-------------|---|-----|----------------|------------|---------------|------|-------|
| <br><a href="http://www.wsp.com">www.wsp.com</a> |  | Uppdrag nr                 | Handläggare | Rit/Konst   | Rev | Ant            | Revidering | övrer         | Sign | Datum |
|   |  | 10230852                   | M. Tahaw    | R. Lindberg   |     |                |            |               |      |       |
| Gronskad  |  | Godkänd                    |             | <b>JÄRNVÄGSPLAN</b><br>UTBYGGD DEPÅ I HÖGDALEN<br>KARTOR MED PERMANENT MARKANSPRÅK<br>Tvärsektion vid längdmätning 8+700<br>Permanenta gränser för markanspråk<br>Sektioner |     |                |            |               |      |       |
| D. Kromnow  |  |                            |             |   |     |                |            |               |      |       |
| Ort   |  | Datum                      |             | Förvaltning för utbyggd tunnelbana  |     |                |            |               |      |       |
| Stockholm   |  | 2019-06-12                 |             | STOCKHOLMS LÄNS LÄNSSTYRELSE  |     |                |            |               |      |       |
| FUT Handläggare   |  | Informationssäkerhetsklass |             | Förvaltningsnummer  |     |                |            |               |      |       |
| Amanda Key  |  | K1                         |             | 1300  |     | Format         |            | Skala         |      |       |
| FUT Gronskad  |  | FUT Godkänd                |             | Marie Fredell   |     | A1 / A3        |            | 1:200 / 1:400 |      |       |
| Johanna Twengström  |  |                            |             |   |     | Ritningsnummer |            | Nästa         |      |       |
| FUT Ort   |  | Datum                      |             | M52-6303-11-A7000-20-8700   |     | -              |            | pRev          |      |       |
| Stockholm   |  | xxx-xx-xx                  |             |   |     |                |            | -             |      |       |

8+700 0 10 20  
SKALA 1:200 (A1), 1:400 (A3)

