

SPISBRÖDET 3

SPISBRÖDET 2

FARSTA 2:1

SPISBRÖDET 2



KOORDINATSYSTEM



System i plan: SWEREF 99 18 00
System i höjd: RH2000

TECKENFÖRKLARING

- GRANS FÖR TUNNELBANA MED TILLHÖRANDE ANLÄGGNINGAR OVAN OCH/ELLER UNDER MARK
- AVGRÄNSNING MELLAN OLIKA TYPER AV MARKANSPRÅK
- Js1 NYTT UTRYMME FÖR TUNNELBANA MED TILLHÖRANDE ANLÄGGNINGAR UNDER MARK, SERVIDTSTRÄTT
- Js1 NYTT UTRYMME FÖR TUNNELBANA MED TILLHÖRANDE ANLÄGGNINGAR OVAN OCH UNDER MARK, SERVIDTSTRÄTT

ÖVRIGA BETECKNINGAR

- Färdig märkyta
- Tolkad befintlig märkyta
- Tolkad befintlig bergyta
- Kvarters-/Traktgräns tillika fastighetsgräns
- Vägbanekant
- Tunnelkontur
- Byggnad med antagen grundläggning i form av grundmurar/plintar på berg eller platta på mark
- Byggnad med antagen grundläggning i form av betong eller stötpilar på berg

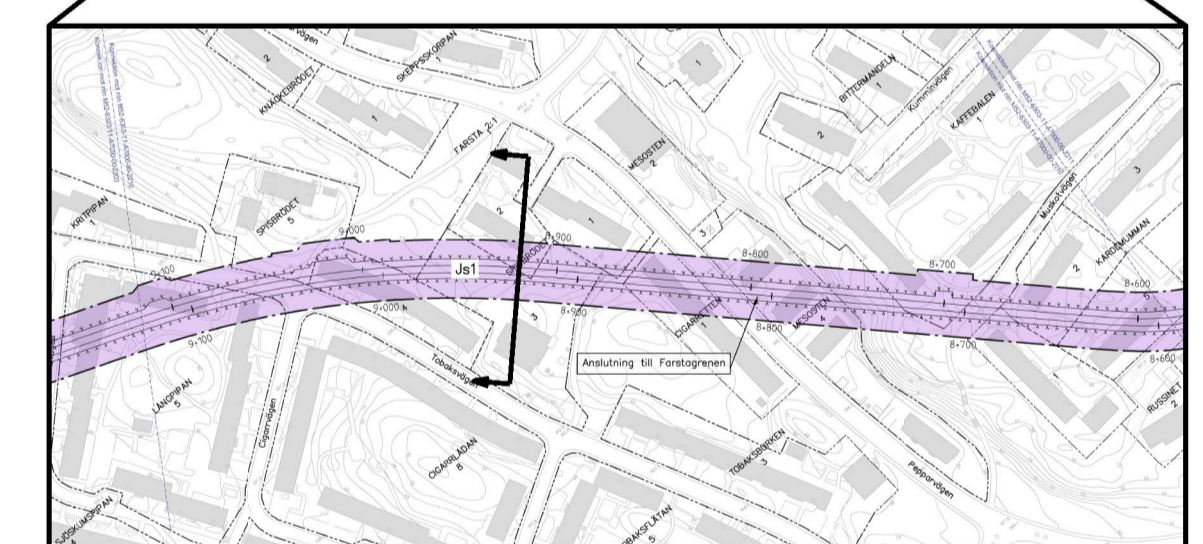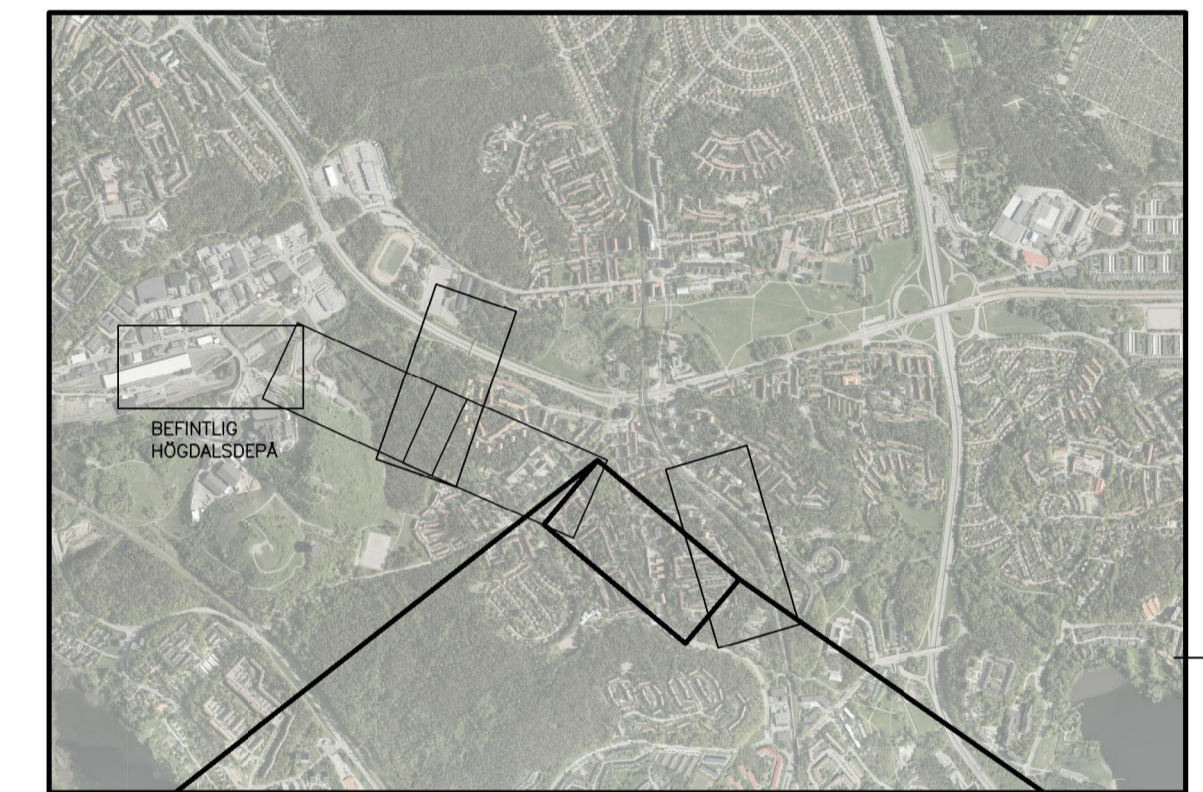

REDOVISAD TVÄRSEKTION I PLAN

GRANSKNINGSHANDLING 2019-09-06

Uppdrag nr 10230852	Handläggare M. Tahaw	Rit/Konst R. Lindberg	Rev	Ant	Revidering övser
Godkänd D. Kromnow	Godkänd				Sign Datum
Ort Stockholm	Datum 2019-06-12	JÄRNVÄGSPLAN			
Förvaltning för utbyggd tunnelbana STOCKHOLMS LÄNS LÄNDSBERG		UTBYGGD DEPÅ I HÖGDALEN KARTOR MED PERMANENT MARKANSPRÅK Tvärsektion vid längdmätning 8+930			
FUT Handläggare Amanda Key	Informationssäkerhetsklass K1	Permanent gränser för markanspråk Sektioner			
FUT Godkänd Johanna Twengström	FUT Godkänd Marie Fredell	Förvaltningsnummer 1300	Format A1 / A3	Skala 1:200 / 1:400	
FUT Ort Stockholm	Datum xxxx-xx-xx	Ritningsnummer MS2-6303-11-A7000-20-8930	Nästa	Rev	



Denna handling och informationen härin är SVE-egendom och ska inte spridas utom för ändamålet som den är avsedd för. Övriga delar av denna handling är skyddade enligt lagen om skydd av upphovsrätt.

8+930

SKALA 1:200 (A1), 1:400 (A3)

