
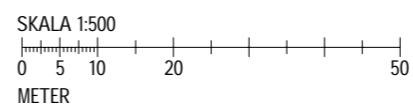




Denna handling och informationen här är
SLL egendom och
får inte användas, delges, överbärga eller
andras utan SLL
skriftliga medgivande.

2018-01-04 11:56:37 C:\CAD\Revit\ProjectData\A21-3141-40-80000-V0-2003_swh.rvt

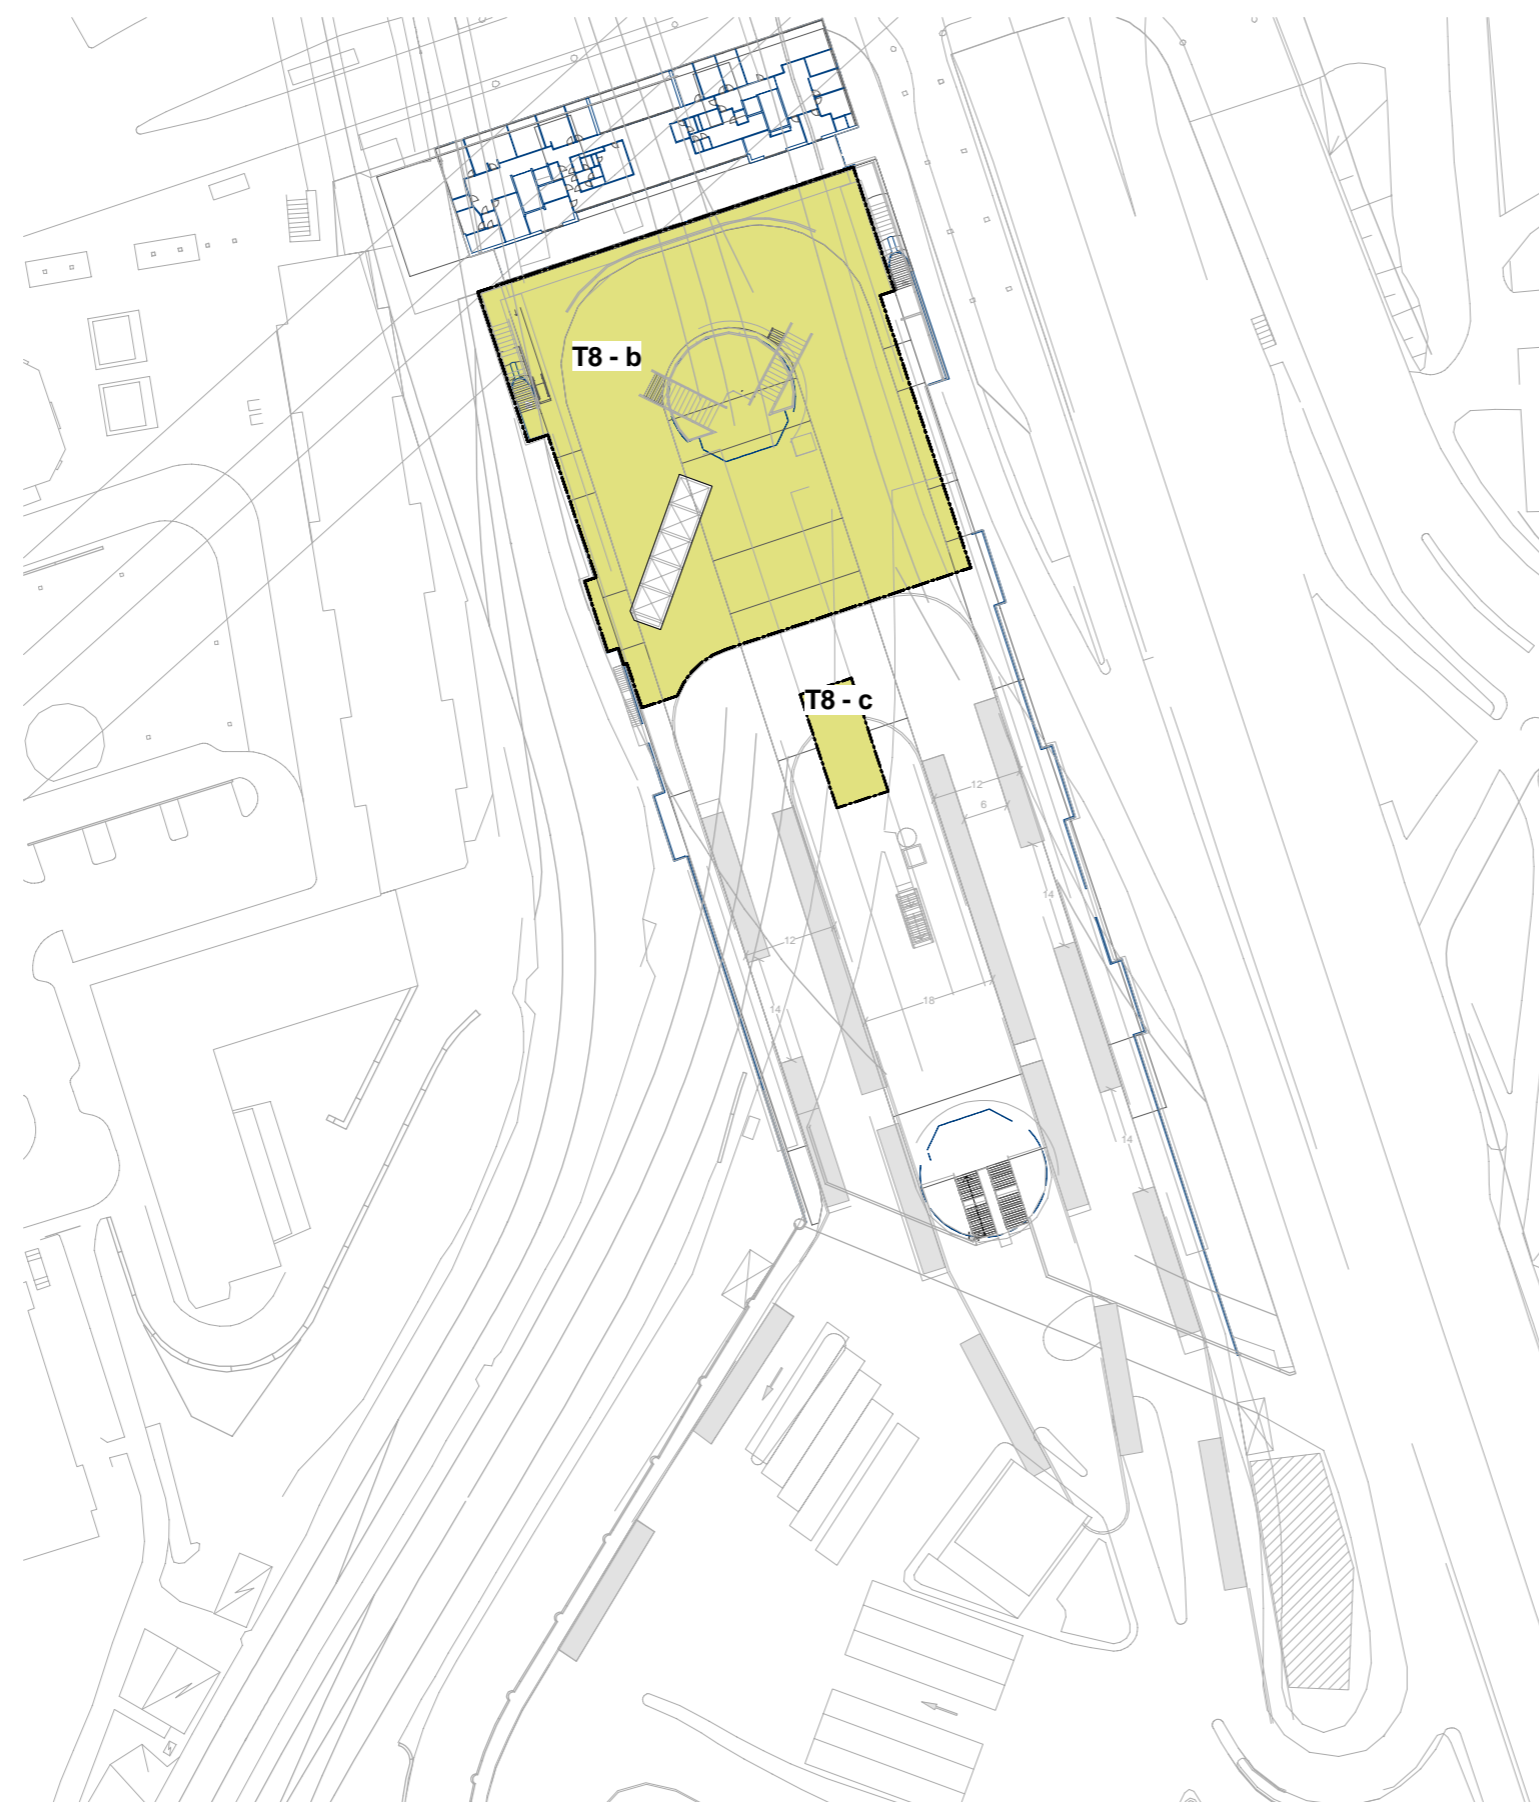

Bilaga 2 - Tillfälligt markanspråk i byggnad Gullmarsplan

- T8** TILLFÄLLIG NYTTJANDERÄTT I BYGGNAD
- GRÄNS MELLAN OLIKA TYPER AV TILLFÄLLIG NYTTJANDERÄTT

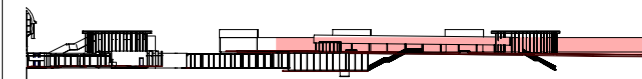
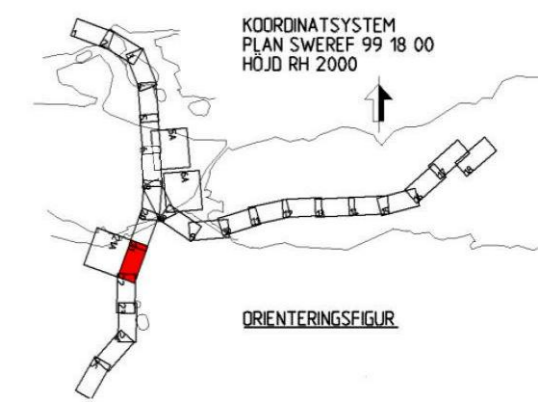


2320-M23-23-00053

FASTSTÄLLELSEHANDLING 2018-06-27

Bilaga 2 - Tillfälligt markanspråk i byggnad
Gullmarsplan

- T8** TILLFÄLLIG NYTTJANDERÄTT I BYGGNAD
- GRÄNS MELLAN OLIKA TYPER AV TILLFÄLLIG NYTTJANDERÄTT

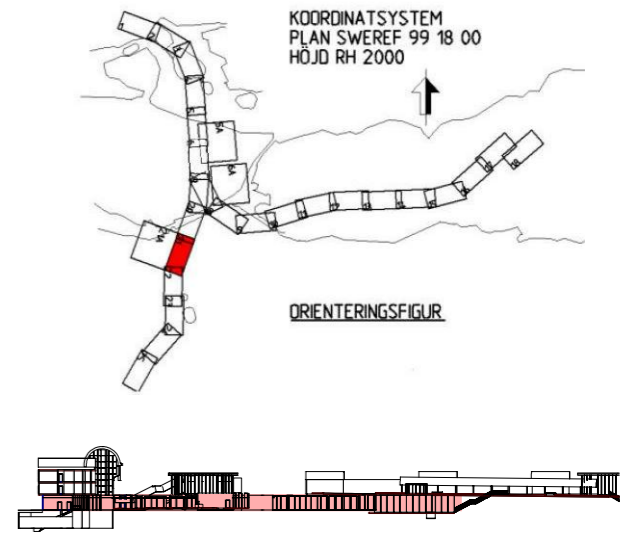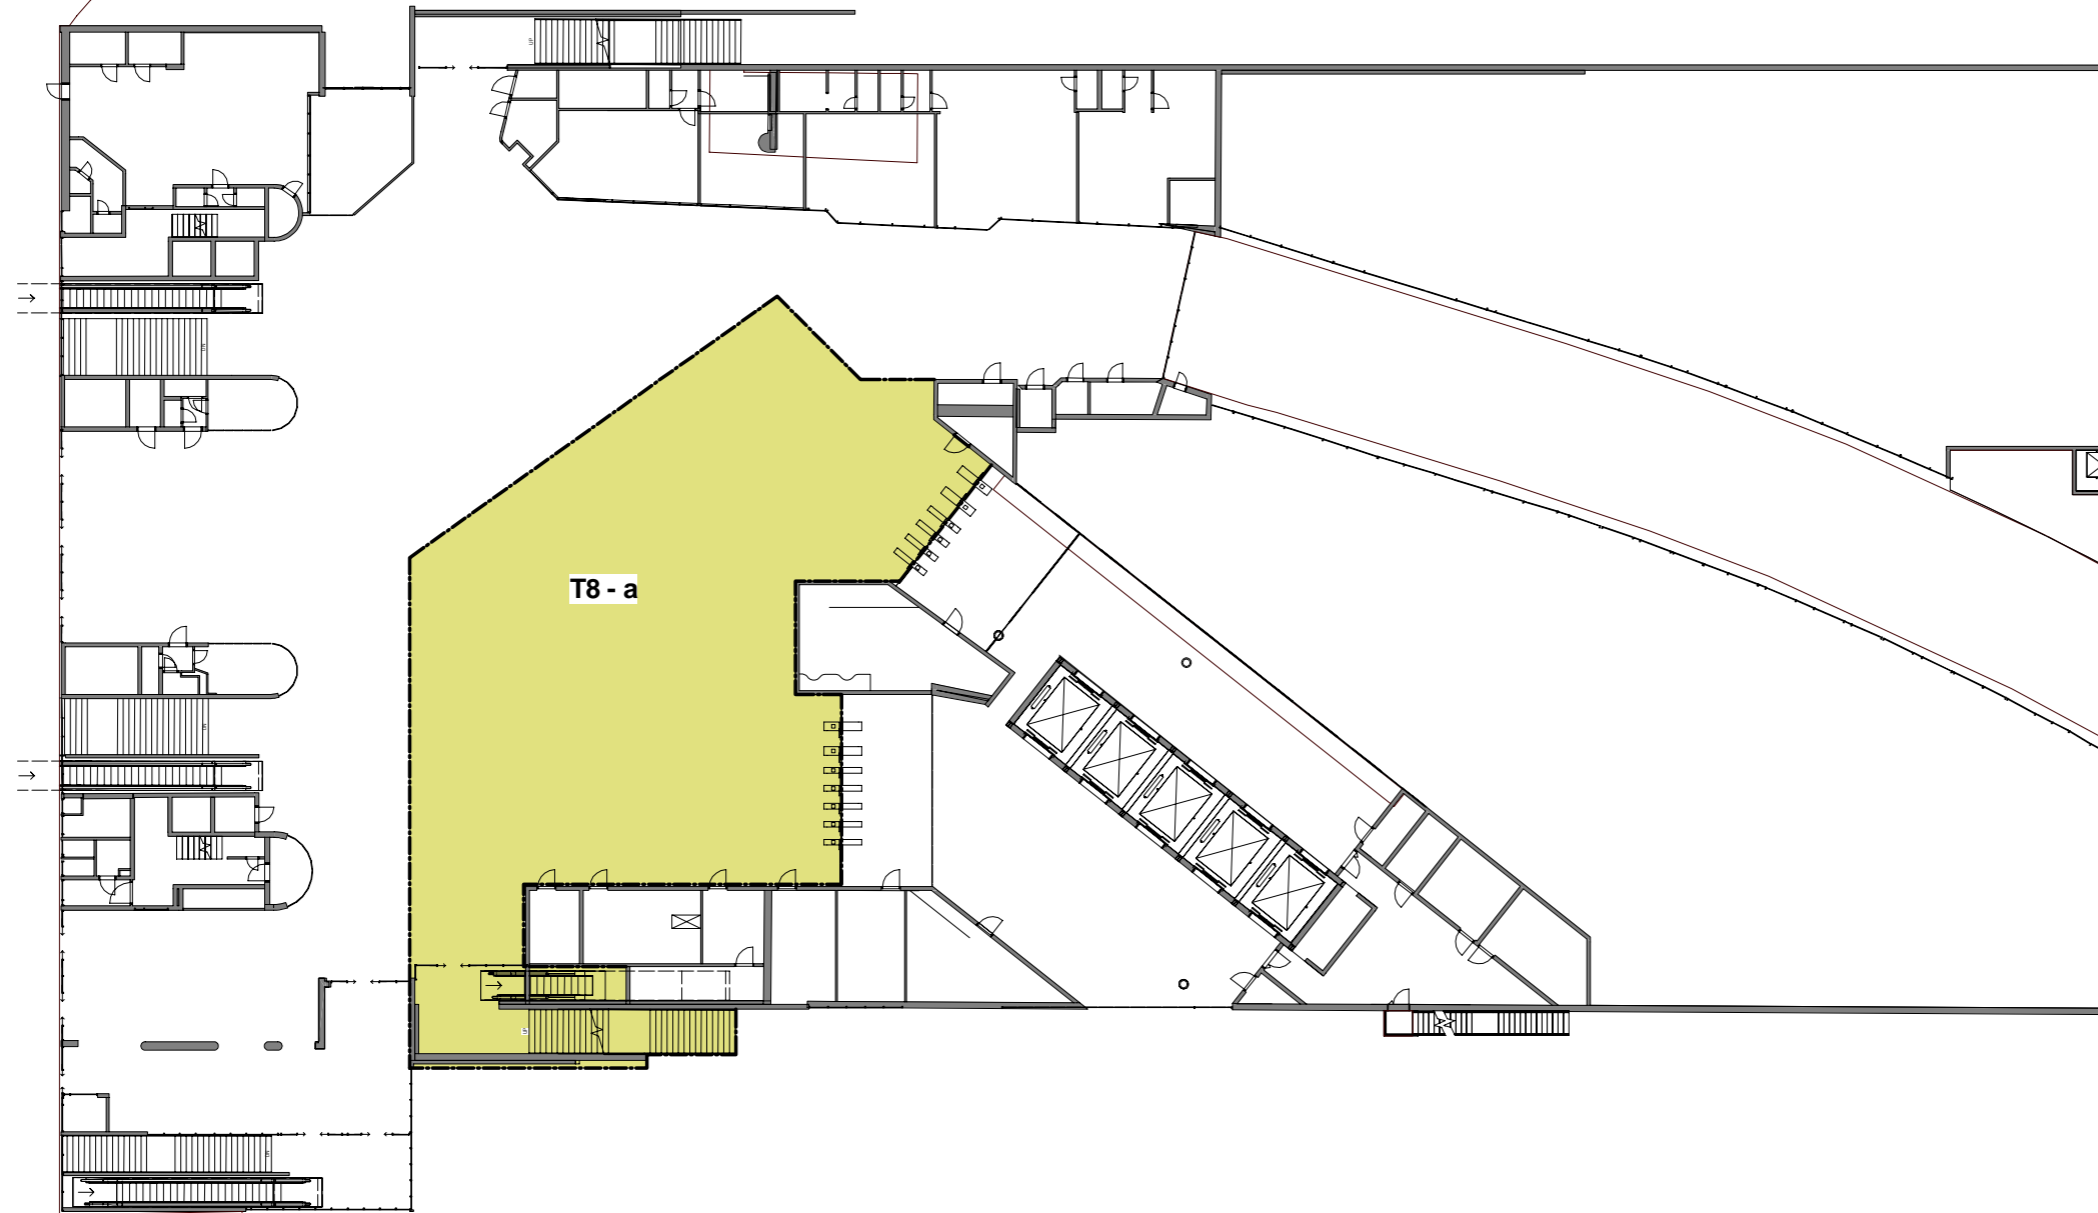

SKALA 1:200
0 1 2 5 10 15 20
METER



2320-M23-23-00053




FASTSTÄLLELSEHANDLING 2018-06-27

Denna handling och information är
SLL egendom och
får inte användas, delges, offentliggöra eller
andras utan SLL
skriftliga medgivande.

2018-01-04 11:55:49 C:\CAD\RevitProjectData\A21-3141-40-80000-V0-2003_swh.rvt

Bilaga 2 - Tillfälligt markanspråk i byggnad
Gullmarsplan

- T8 TILLFÄLLIG NYTTJANDERÄTT I BYGGNAD
- GRÄNS MELLAN OLIKA TYPER AV TILLFÄLLIG NYTTJANDERÄTT

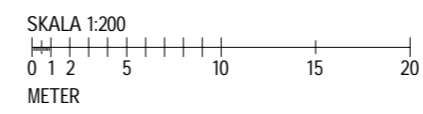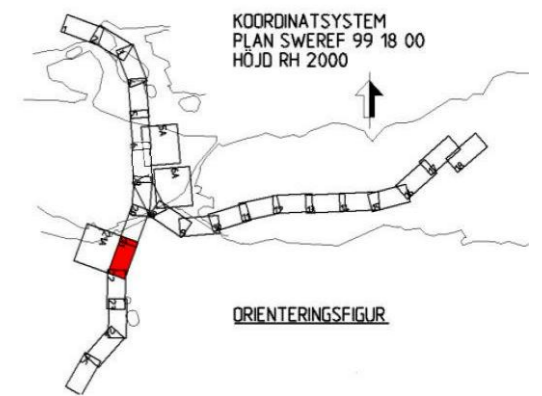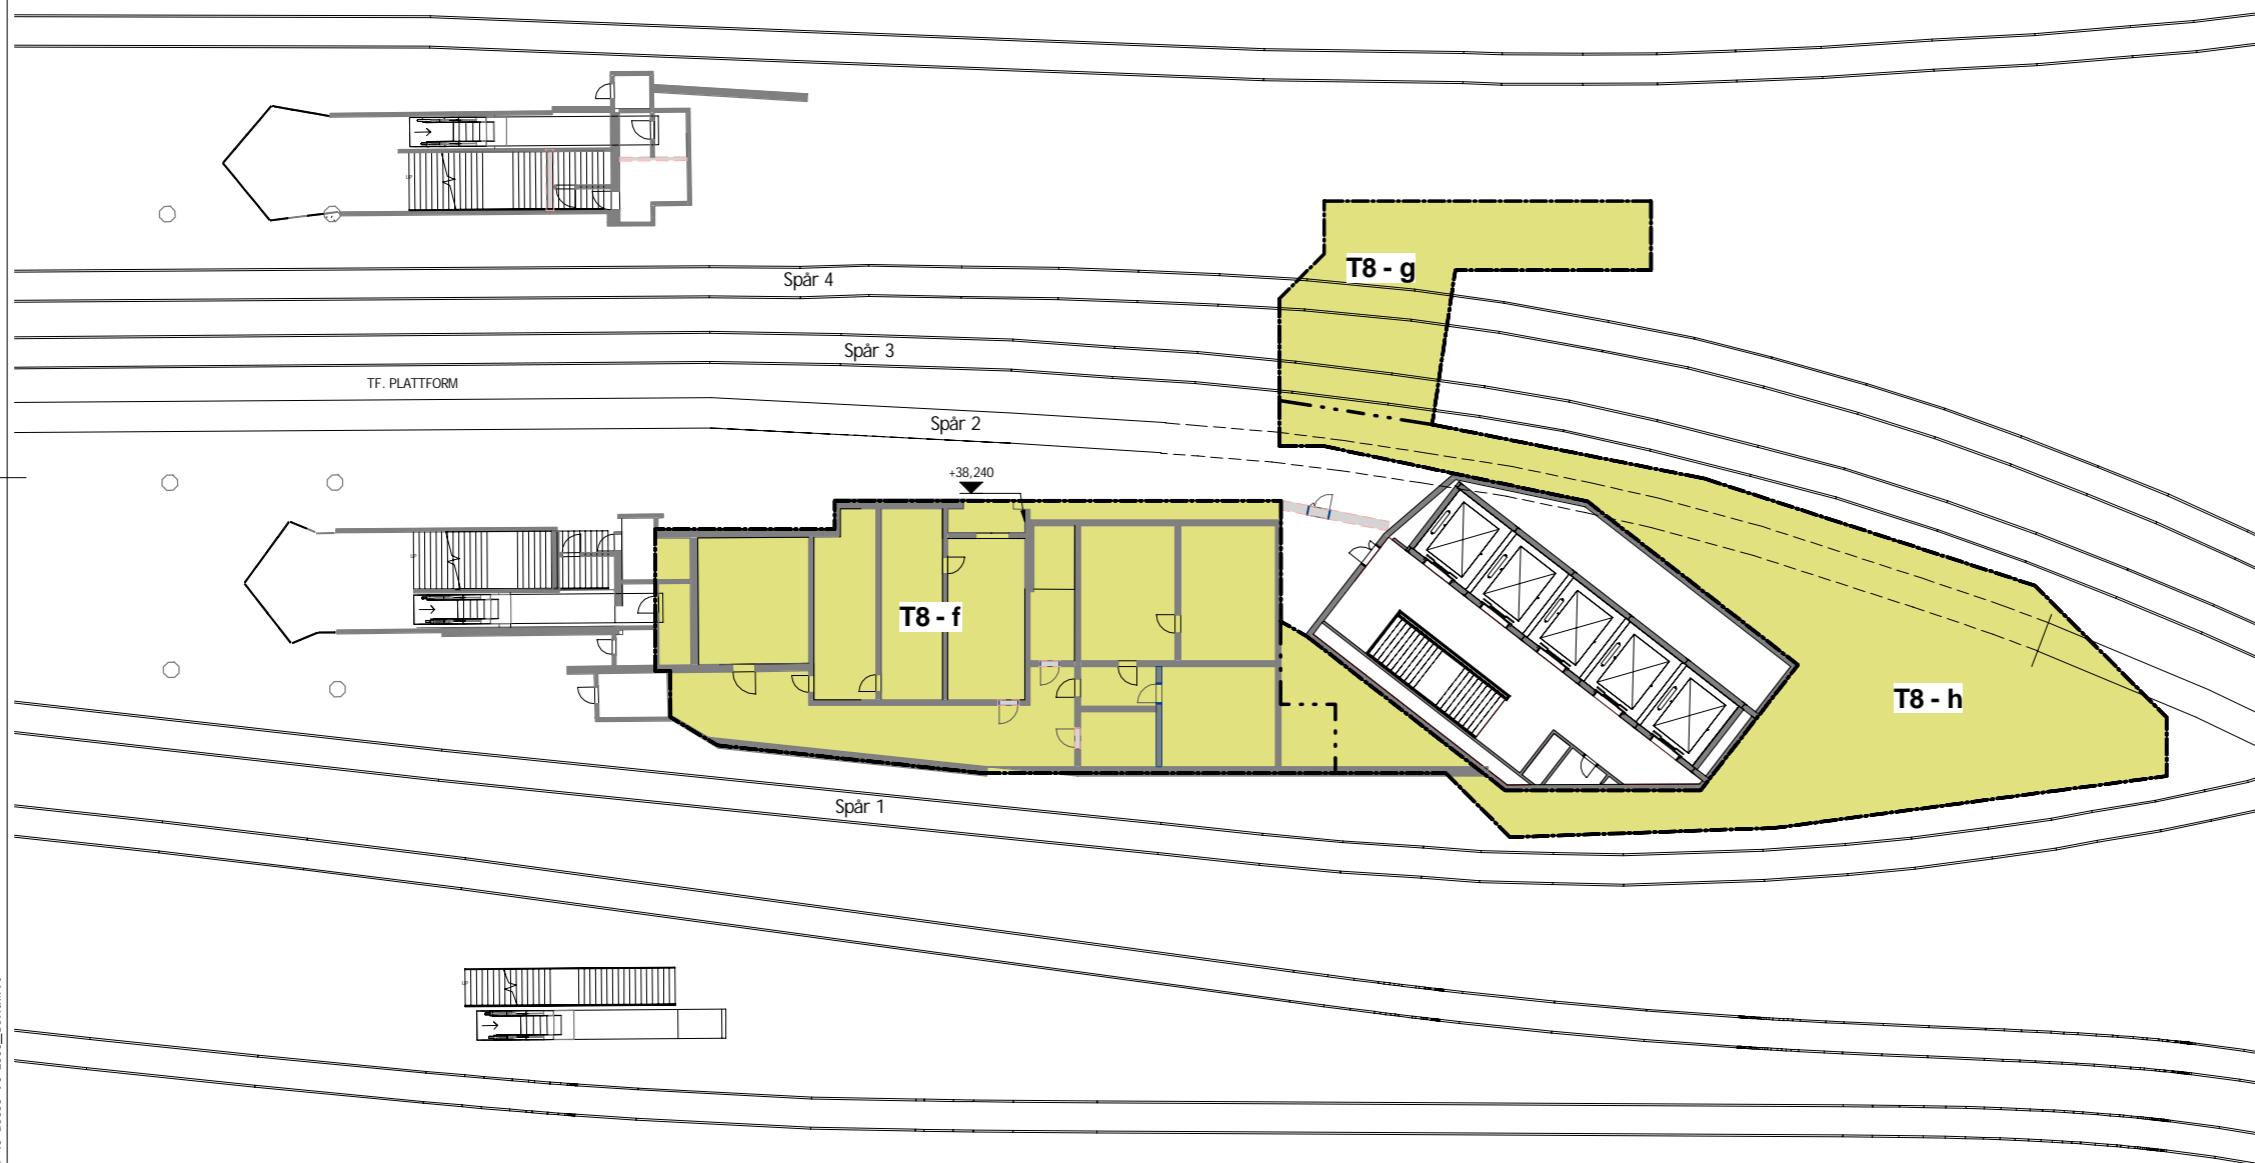

2320-M23-23-00053

FASTSTÄLLELSEHANDLING 2018-06-27

Denna handling och informationen här är
 SLL egendom och
 får inte användas, delges, överbärga eller
 ändras utan SLL
 skriftliga medgivande.

C:\CAD\Revit\ProjectData\A21-3141-40-80000-V0-2003_svefth.rvt
 2018-01-04 12:03:20