



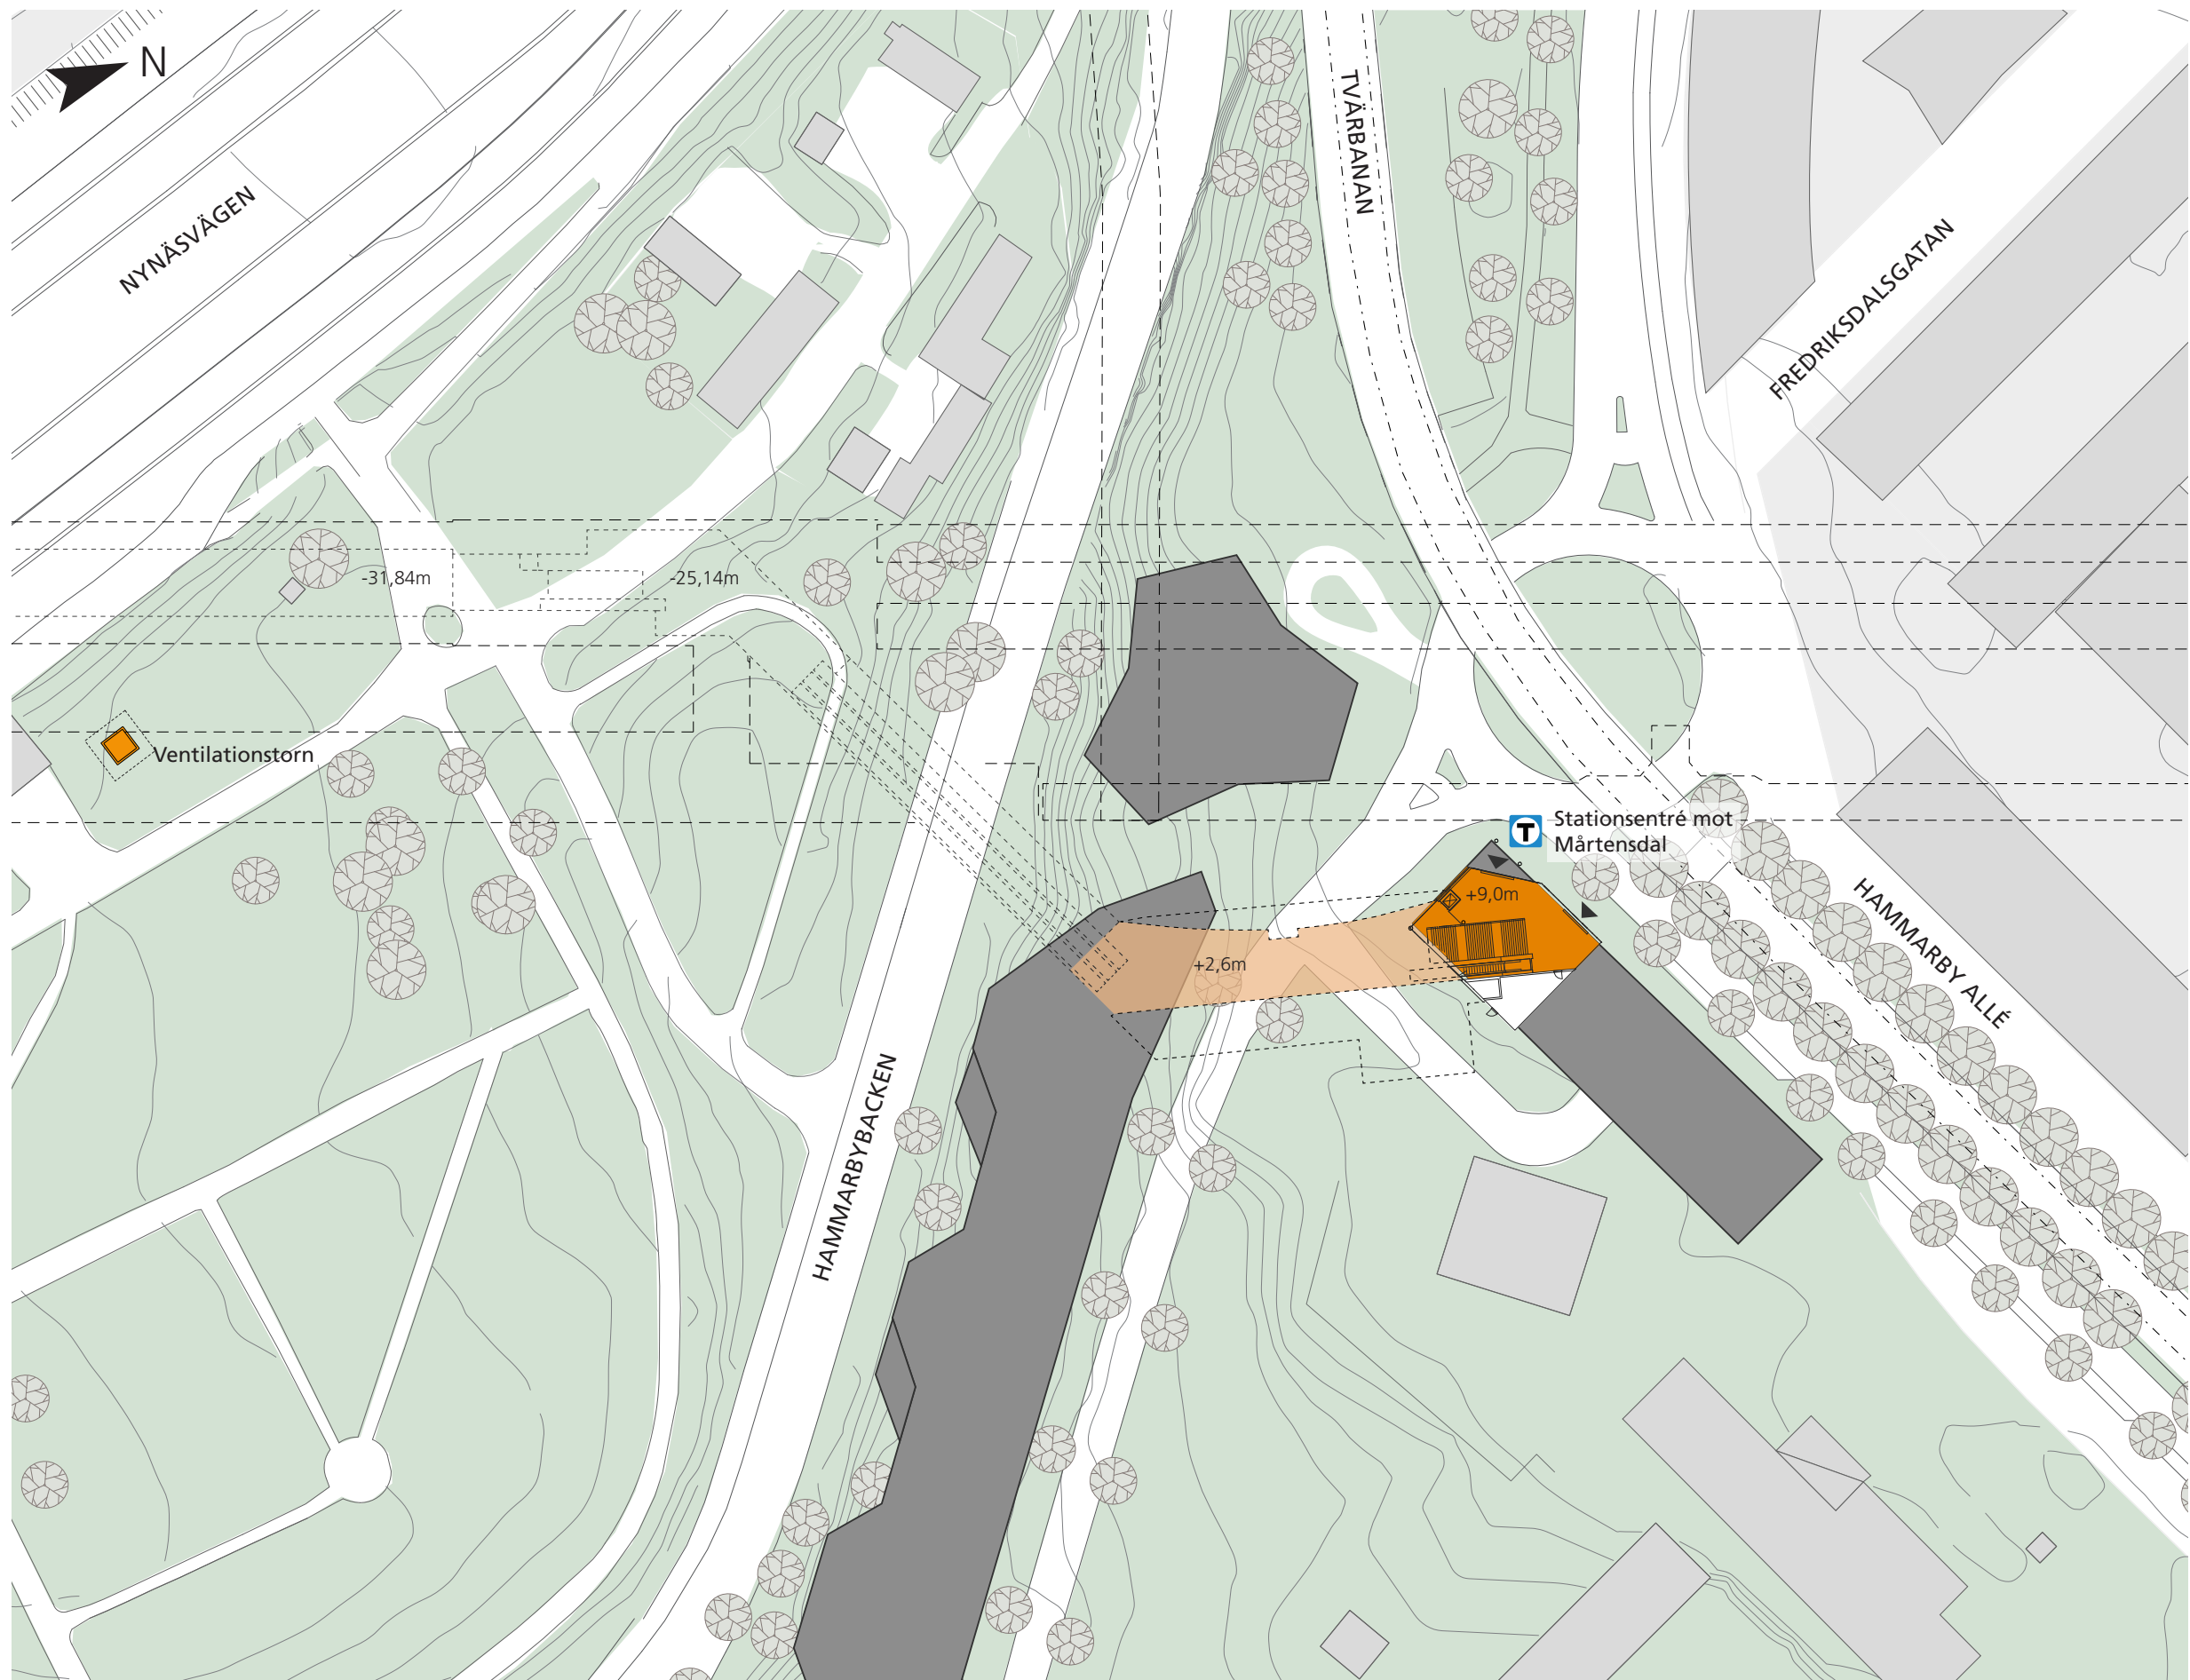


FÖRKLARINGAR

- Befintlig bebyggelse
 - Planerad bebyggelse*
 - Grönområde / Park
 - Spårmitt
 - Ovan mark
 - Biljetthall under mark
 - Teknikrum
 - T** Stationsentré
 - ▶ Entrédörr
 - Station under mark
 - Spår-, service- och arbetstunnel
 - ≡ Rulltrappor/Trappor/Hissar
- * Planerad bebyggelse enligt detaljplan 2012-02448-54

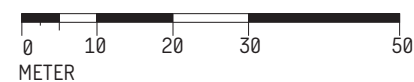


GRANSKNINGSHANDLING 2018-01-15

Situationsplan

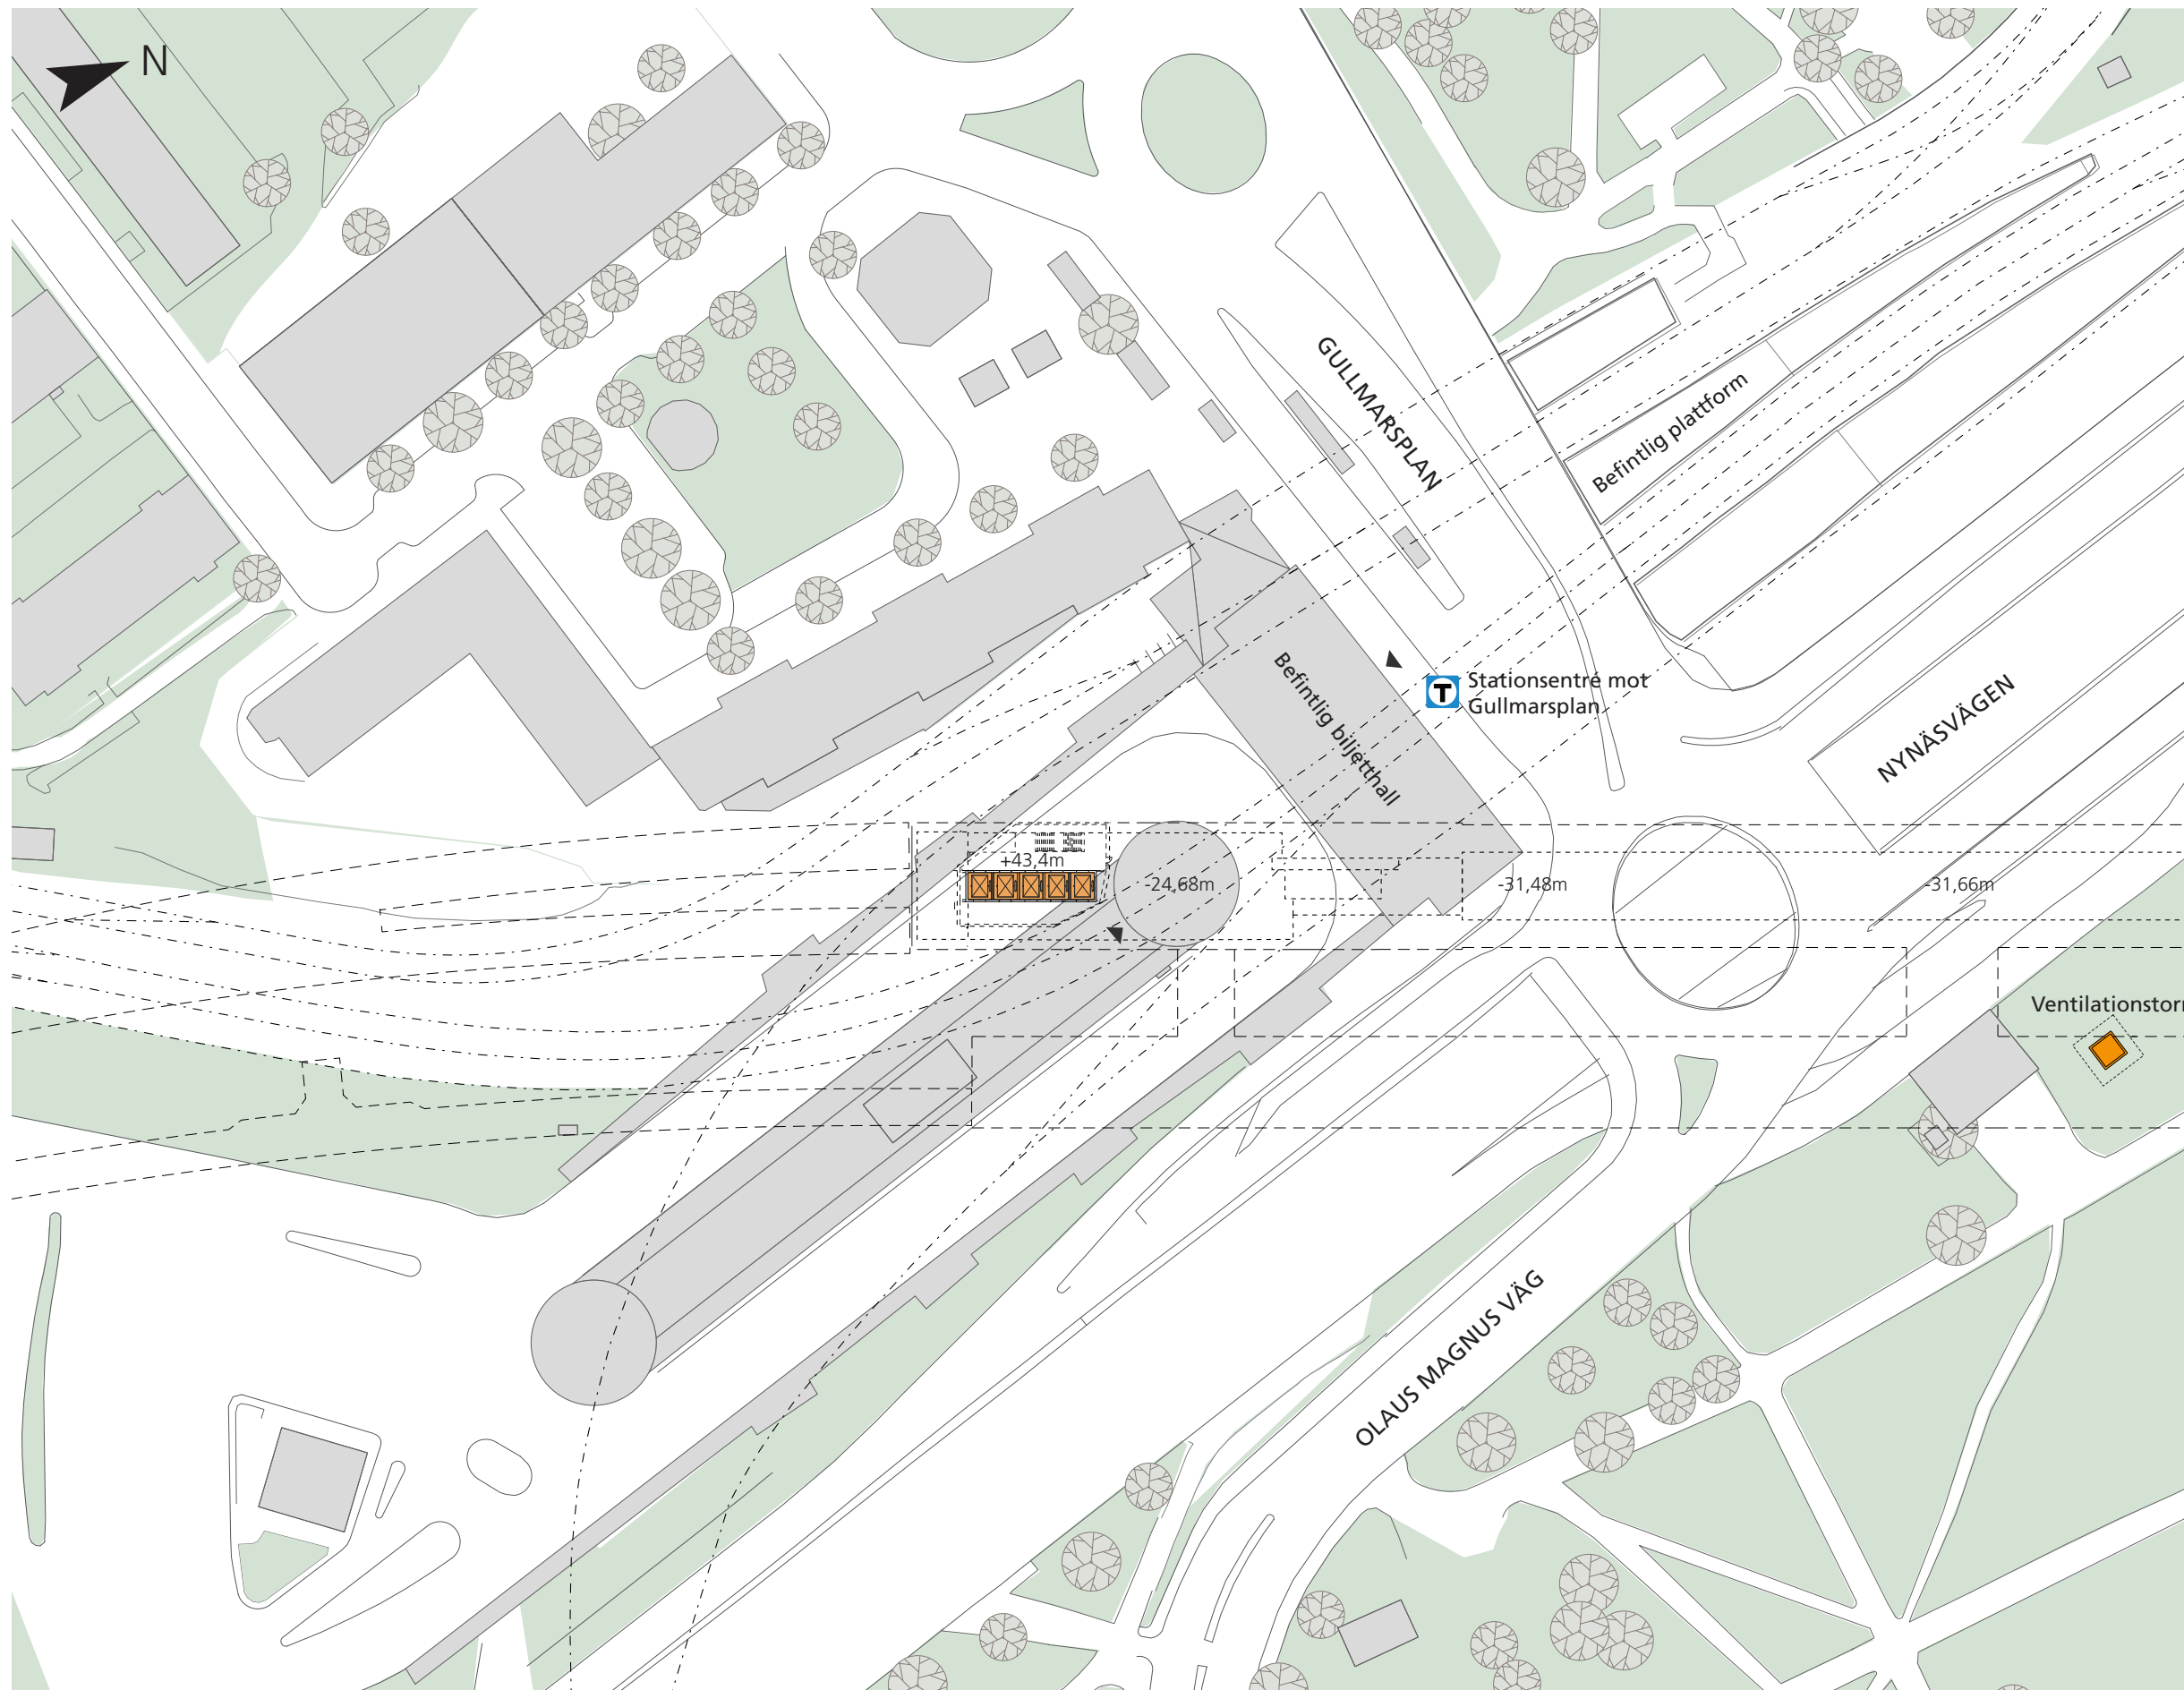

FÖRKLARINGAR

- Befintlig bebyggelse
- Planerad bebyggelse*
- Grönområde / Park
- Spårmitt
- Ovan mark
- T Stationsentré (befintlig)
- Entrédörr
- Station under mark
- Spår-, service- och arbetstunnel
- Hissar

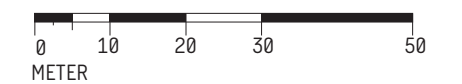


GRANSKNINGSHANDLING 2018-01-15

Situationsplan



FÖRKLARINGAR

- Befintlig bebyggelse
- Vatten
- Grönområde / Park
- Spårmitt
- Ovan mark
- Spår-, service- och arbetstunnel

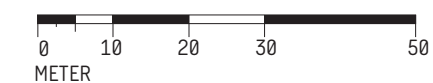

GRANSKNINGSHANDLING 2018-01-15

Situationsplan