


1A AKALLA: FÖRBIFART STOCKHOLM

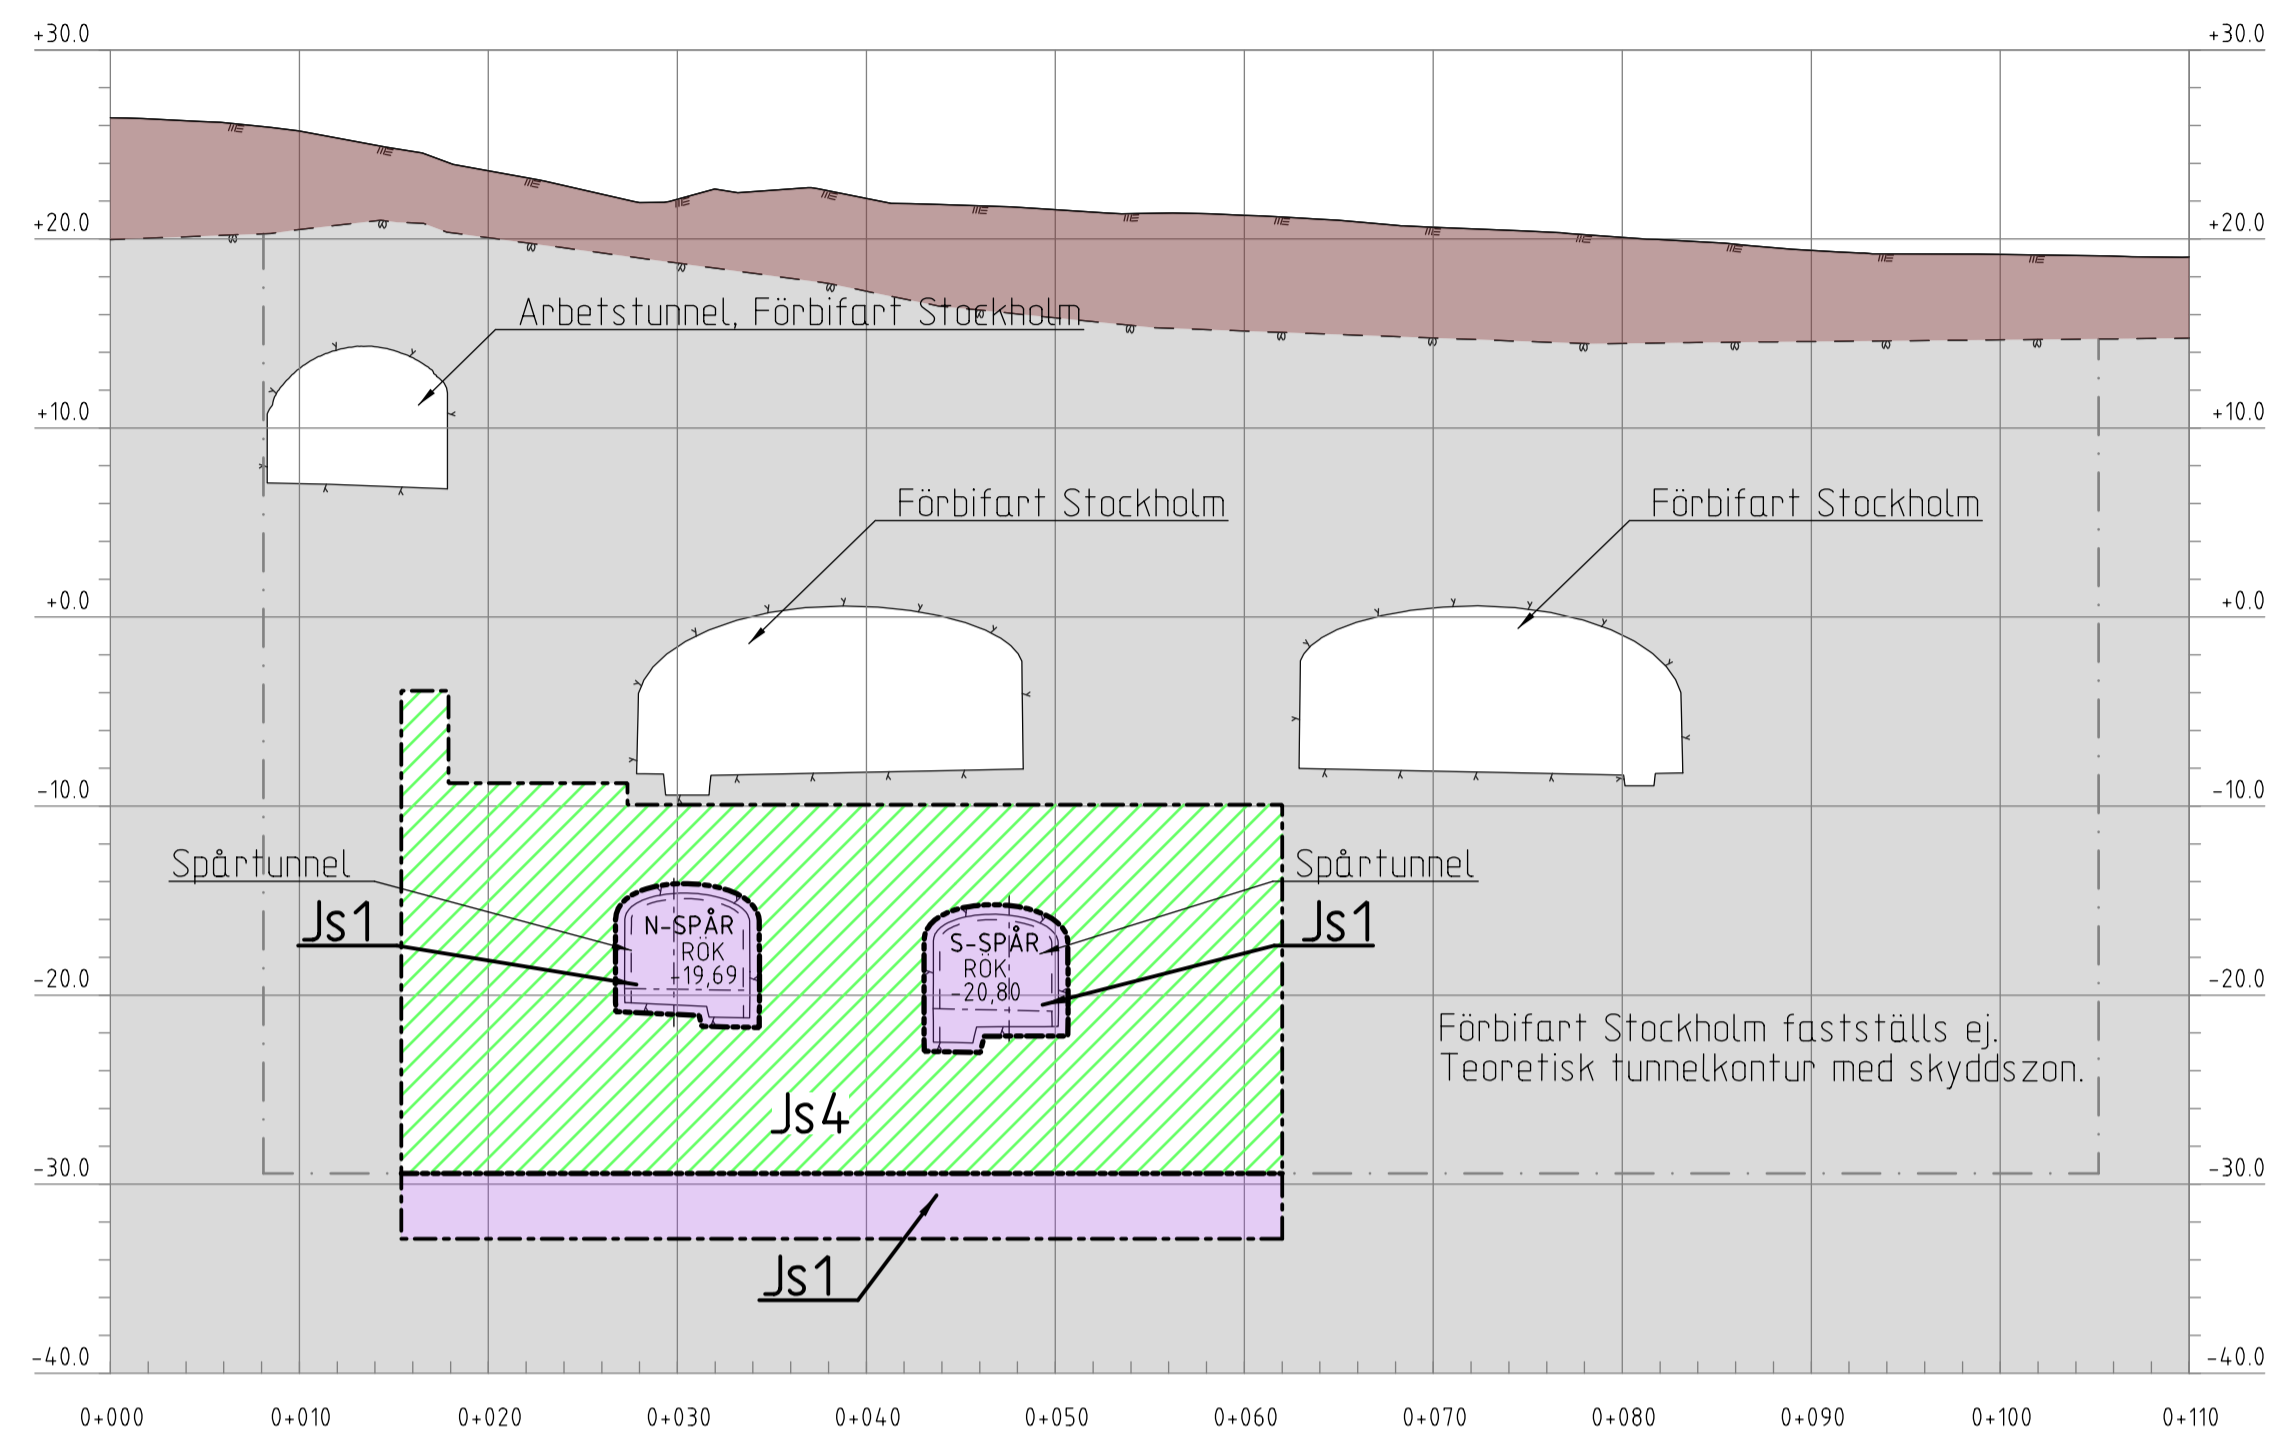

KOORDINATSYSTEM

SYSTEM I PLAN: SWEREF 99 18 00
SYSTEM I HÖJD: RH2000

LÄNGDMÄTNING

VARJE SPÅR HAR
INDIVIDUELL LÄNGDMÄTNING.

PERMANENTA MARK- OCH UTRYMMESANSPRÅK

- Gräns för tunnelbaneutrymmen med servitutsrätt.
- Gräns mellan olika typer av servitutsrätter.
- Js1** Nytt utrymme för tunnelbana med tillhörande anläggningar under mark, servitutsrätt.
- Js4** Nytt utrymme för tunnelbanans skydds-zon som är gemensam med annan anläggnings skydds-zon, servitutsrätt.

NYA ANLÄGGNINGAR

- Bergtunnel, teoretisk bergkontur.
- Bergtunnel, invändig tunnelkontur.
- Kontur ventilations-schakt.
- Kontur betongkonstruktion.
- Spårmitt. Räls överkant/körbana.
- Ⓜ Hänvisningsnummer för sektionssritning i illustrations-plankarta.

MARKFÖRHÅLLANDEN

- █ Befintlig markyta.
- █ Tolkad bergyta.
- Illustrerad framtida markhöjd.

ILLUSTRATIONSLINJE

- Illustrerad skydds-zon för Förbifart Stockholm.


UNDANTAGET FRÅN SKYLDIGHET ATT HA SAMRÅD ENLIGT 12:6 A § MB

Skyldigheten att göra anmälan för samråd enligt 12:6 a § MB gäller inte för de verksamheter och åtgärder som behövs för att bygga järnvägen och som fastställs och ingår i järnvägsmark eller område för tillfällig nyttjanderätt.

INFORMATION

Illustrationsritning, sektion 1A, är ett tydliggörande till fastställt plankarta, profil- och sektionssritningar som redovisar att inom delar av skydds-zon för Förbifart Stockholm gäller även planbestämmelse Js4. Se planbeskrivning, avsnitt 7.1.6 Nytt utrymme för tunnelbanans skydds-zon som är gemensam med annan anläggnings skydds-zon, servitutsrätt (Js4).

METER

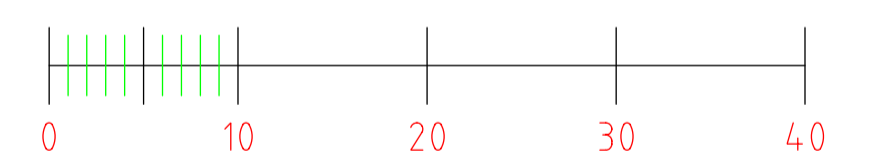

Denna handling och informationen härin är SLL egendom och får inte användas, delges, offentliggöras eller spridas på annat sätt utan skriftligt medgivande.

GRANSKNINGSHANDLING 2018-02-09

Uppdrag nr 256949	Handläggare K.Rehn	Rit./Konst R.Zetterlund	Rev	Ant	Revidering enligt 4320-P4-12-00010
Granskad T.Karlsson	Godkänd P.Skoglund	Datum 2017-12-15	Rev	Ant	Revidering avser
Ort Stockholm			Sign	Datum	
FUT Handläggare Åsa von Malmborg	Informationssäkerhetsklass K1	JÄRNVÄGSPLAN			
FUT Granskad Åsa Jäverdal	FUT Godkänd Anna Nylén	Förvaltningsnummer 3230	Format A1	Skala 1:400	
FUT Ort Stockholm	Datum 2017-12-15	Ritningsnummer M43-3230-11-A1530-20-0203	Nästa bl -	Rev A	