



④ BARKARBY STATION: UPPGÅNG MÄLARBANAN/PENDEL TÅG

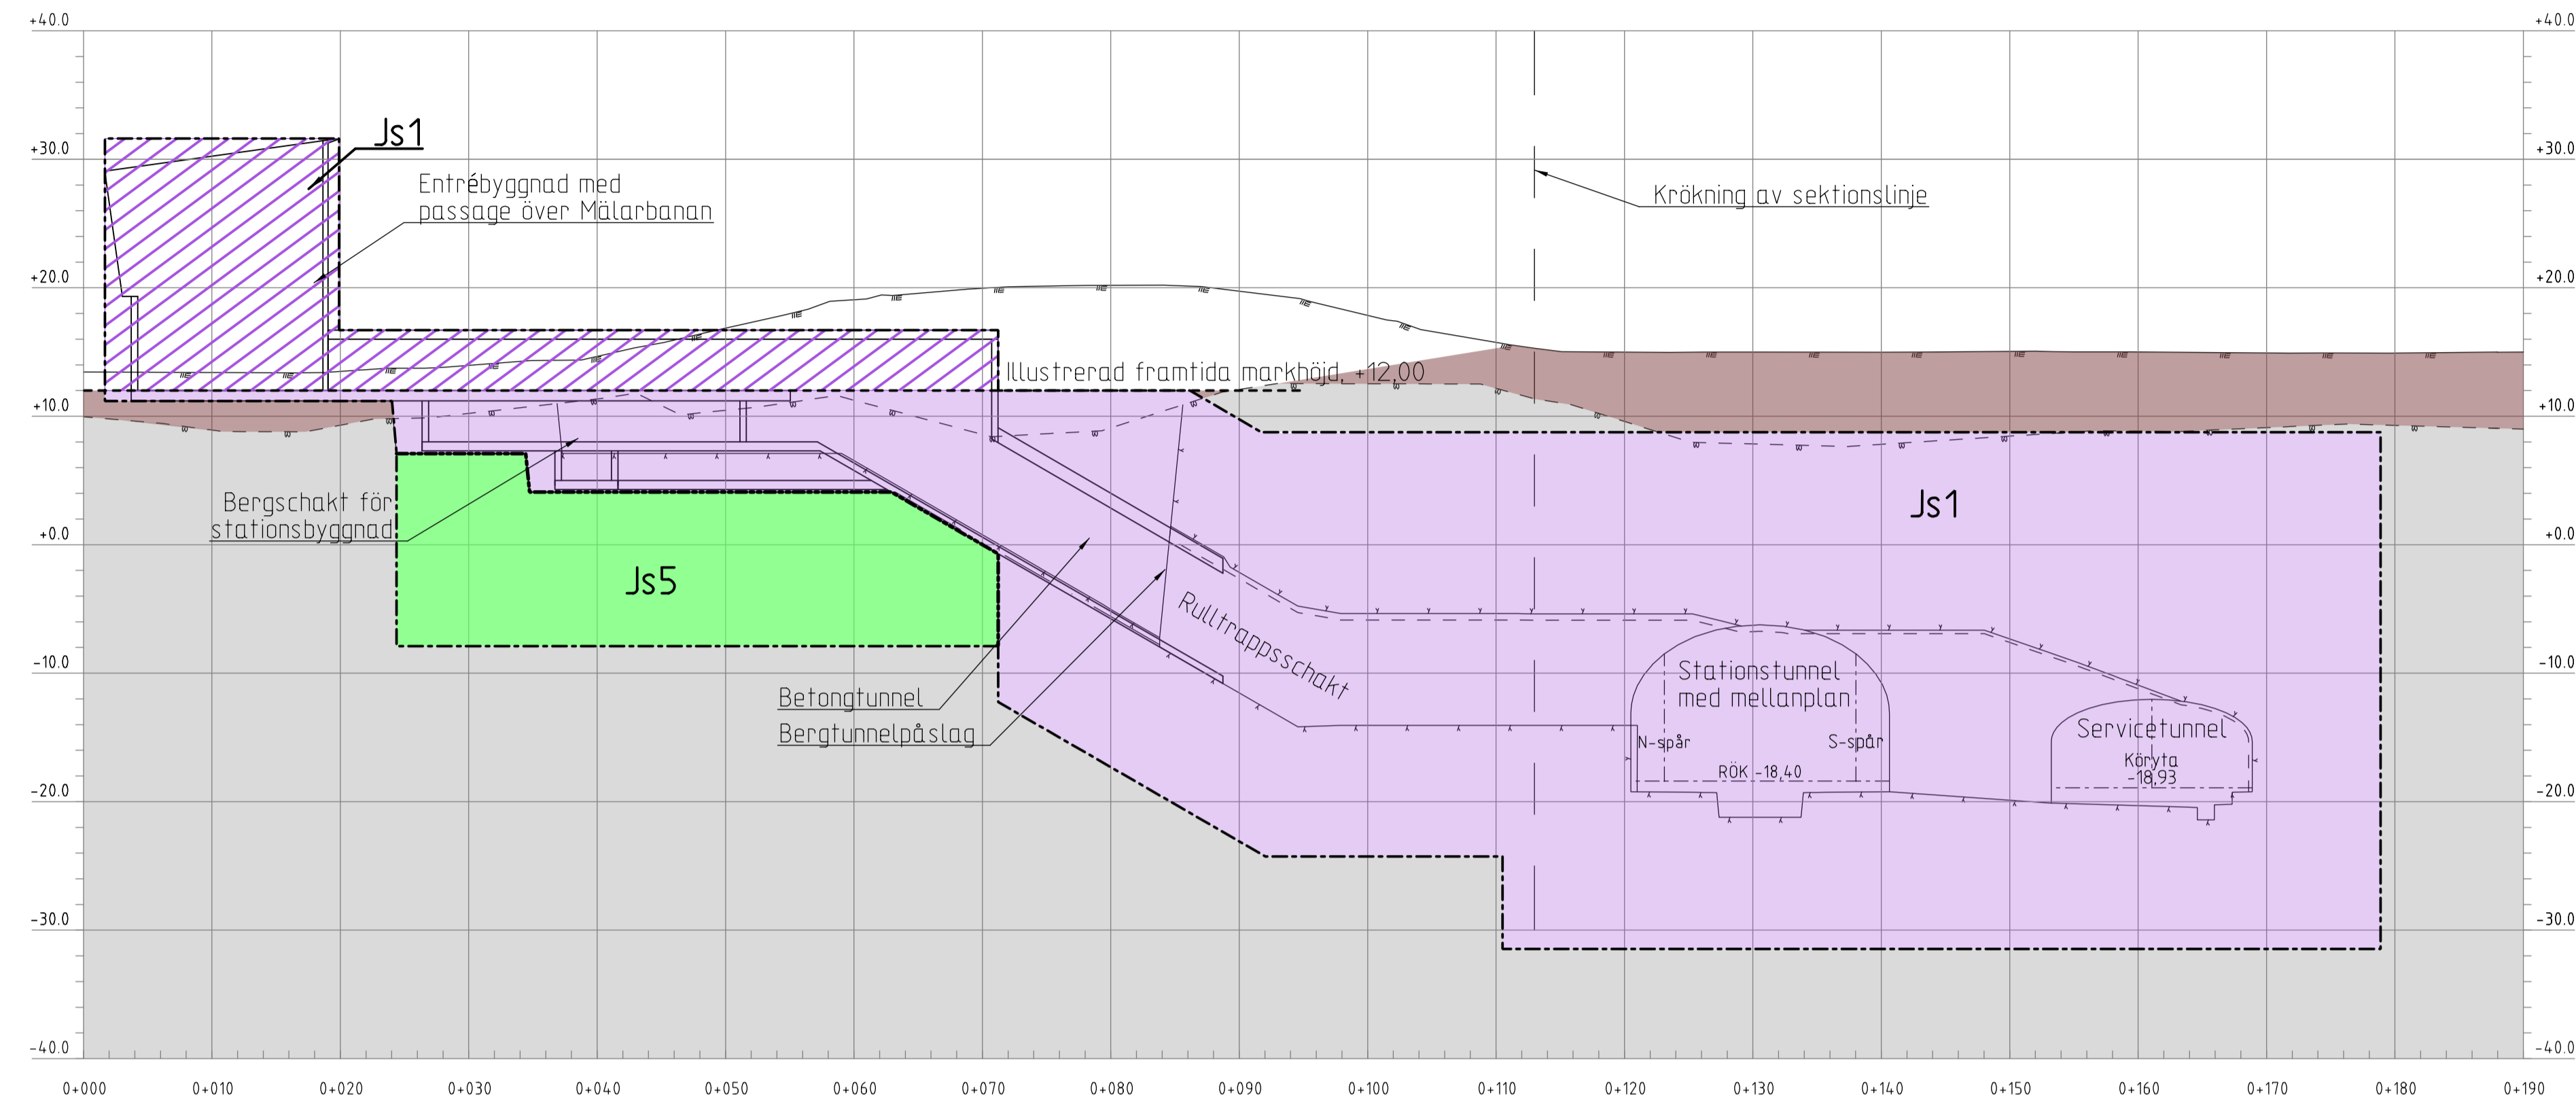

⑤ BARKARBY STATION: TRYCKUTJÄMNINGSSCHAKT

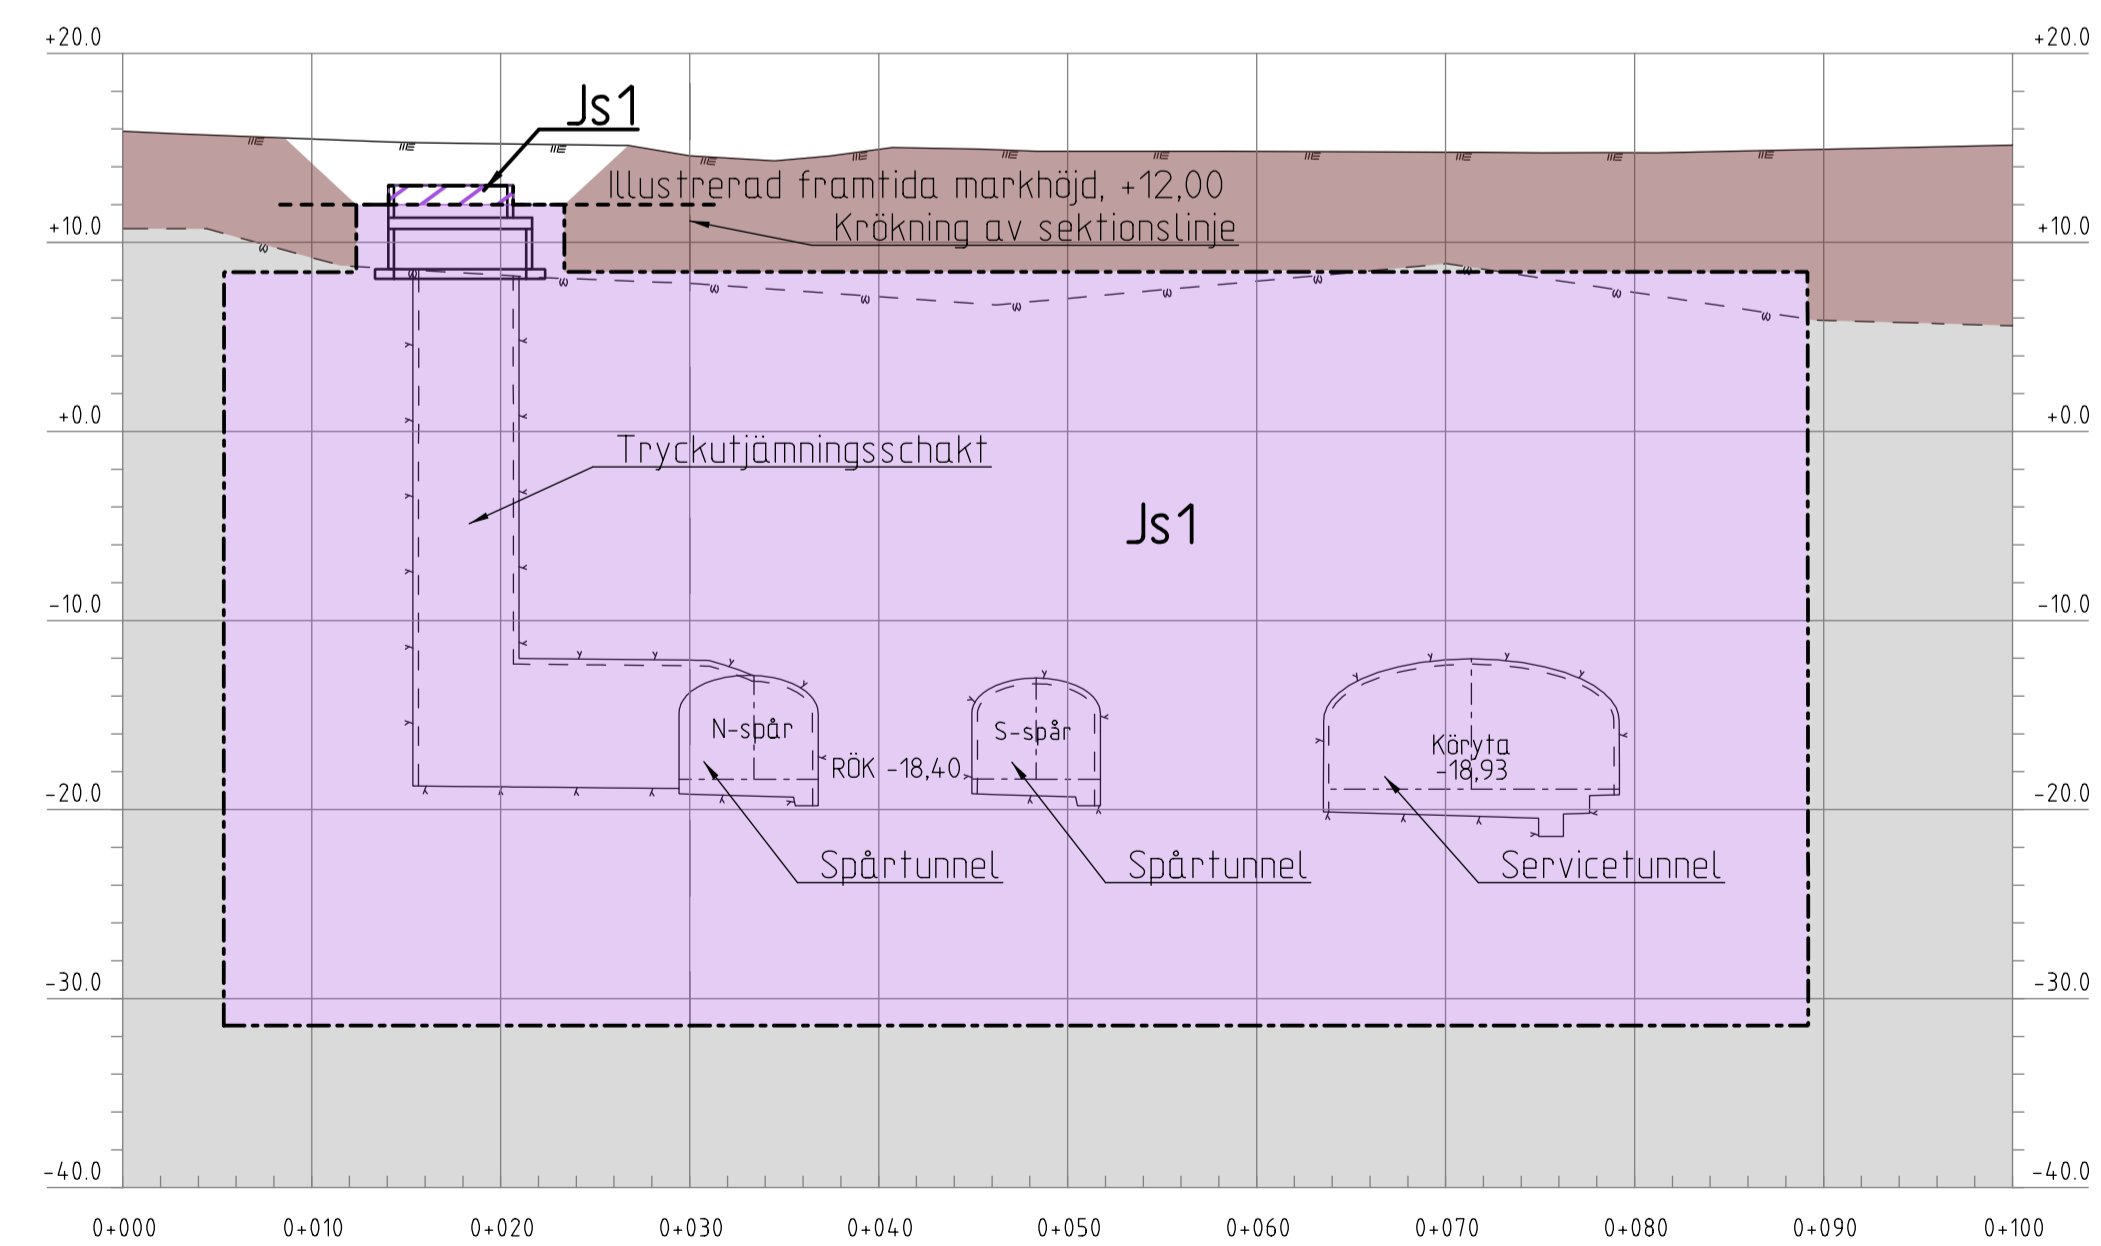

KOORDINATSYSTEM
 SYSTEM I PLAN: SWEREF 99 18 00
 SYSTEM I HÖJD: RH2000

LÄNGDMÄTNING
 VARJE SPÅR HAR
 INDIVIDUELL LÄNGDMÄTNING.

- PERMANENTA MARK- OCH UTRYMMESANSPRÅK**
- Gräns för tunnelbaneutrymmen med servitutsrätt.
 - Gräns mellan olika typer av markanspråk.
 - Js1 Nytt utrymme för tunnelbana med tillhörande anläggningar under mark, servitutsrätt.
 - Js1 Nytt utrymme för tunnelbana med tillhörande anläggningar ovan mark, servitutsrätt.
 - Js5 Nytt utrymme under mark för konstruktion tillhörande biljetthall, servitutsrätt.

- NYA ANLÄGGNINGAR**
- Bergtunnel, teoretisk bergkontur.
 - Bergtunnel, invändig tunnelkontur.
 - Kontur ventilationschakt.
 - Kontur betongkonstruktion.
 - Spårmitt. Räls överkant/körbana.
 - ① Hänvisningsnummer för sektionssritningar i plankarta.

- MARKFÖRHÅLLANDEN**
- Befintlig markyta.
 - Talkad bergyta.
 - Illustrerad framtida markhöjd.


UNDANTAGET FRÅN SKYLDIGHET ATT HA SAMRÅD ENLIGT 12:6 A § MB

Skyldigheten att göra anmälan för samråd enligt 12:6 a § MB gäller inte för de verksamheter och åtgärder som behövs för att bygga järnvägen och som fastställs och ingår i järnvägsmark eller område för tillfällig nyttjanderätt.

INFORMATION (FASTSTÄLLS EJ)
 Fastställd plankarta redovisar en skyddszon som kan anpassas till framtida bebyggelse om särskild utredning visar att skyddszonens funktion ej påverkas. Se planbeskrivning, avsnitt 7.1.2 Skyddszon i berg.

Den här handling och informationen har tillagts av SLL i egenskap av konsult för att utvärdera, utveckla och förbättra järnvägsinfrastrukturen. Den är inte avsett att användas som grund för andra beslut eller åtgärder utan SLL:s ansvar.

Ritningsfil: 0_S11A_256949_3_Arbete_02_Plan_M43_Värdet_V20_Sektion_M43-3230-11-A1530-20-0221.dgn
 Planritningsdatum: 2017-02-11
 Planritad av: Tyrens

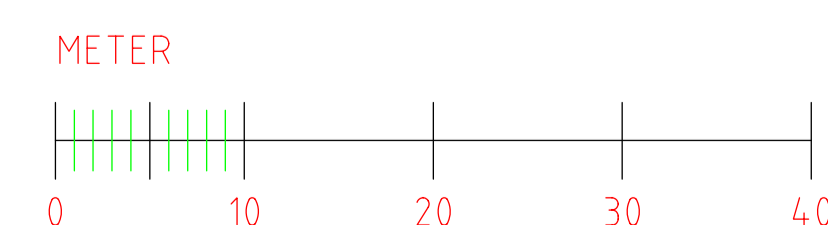

GRANSKNINGSHANDLING 2017-06-19

Uppdrag nr 256949	Handläggare K. Rehn	Rit/Konst R. Zetterlund	Rev Ant Revidering avser
Granskad S. Ljungberg	Godkänd P. Skoglund	Datum 2017-06-19	Sign Datum 2017-12-15
		JÄRNVÄGSPLAN Tunnelbana Akalla-Barkarby Permanenta anspråk i mark och utrymmen Mark Sektionsritning	
FUT Handläggare Åsa von Malmborg	Informationssäkerhetsklass K1	FUT Godkänd Anna Nylén	Format A1
FUT Granskad Åsa Jäverdal	FUT Godkänd Anna Nylén	Förvaltningsnummer 3230	Skala 1:400
FUT Ort Stockholm	Datum 2017-06-19	Ritningsnummer M43-3230-11-A1530-20-0221	Nästa bl Rev 222 A