



④ BARKARBY STATION: UPPGÅNG MÄLARBANAN/PENDEL TÅG

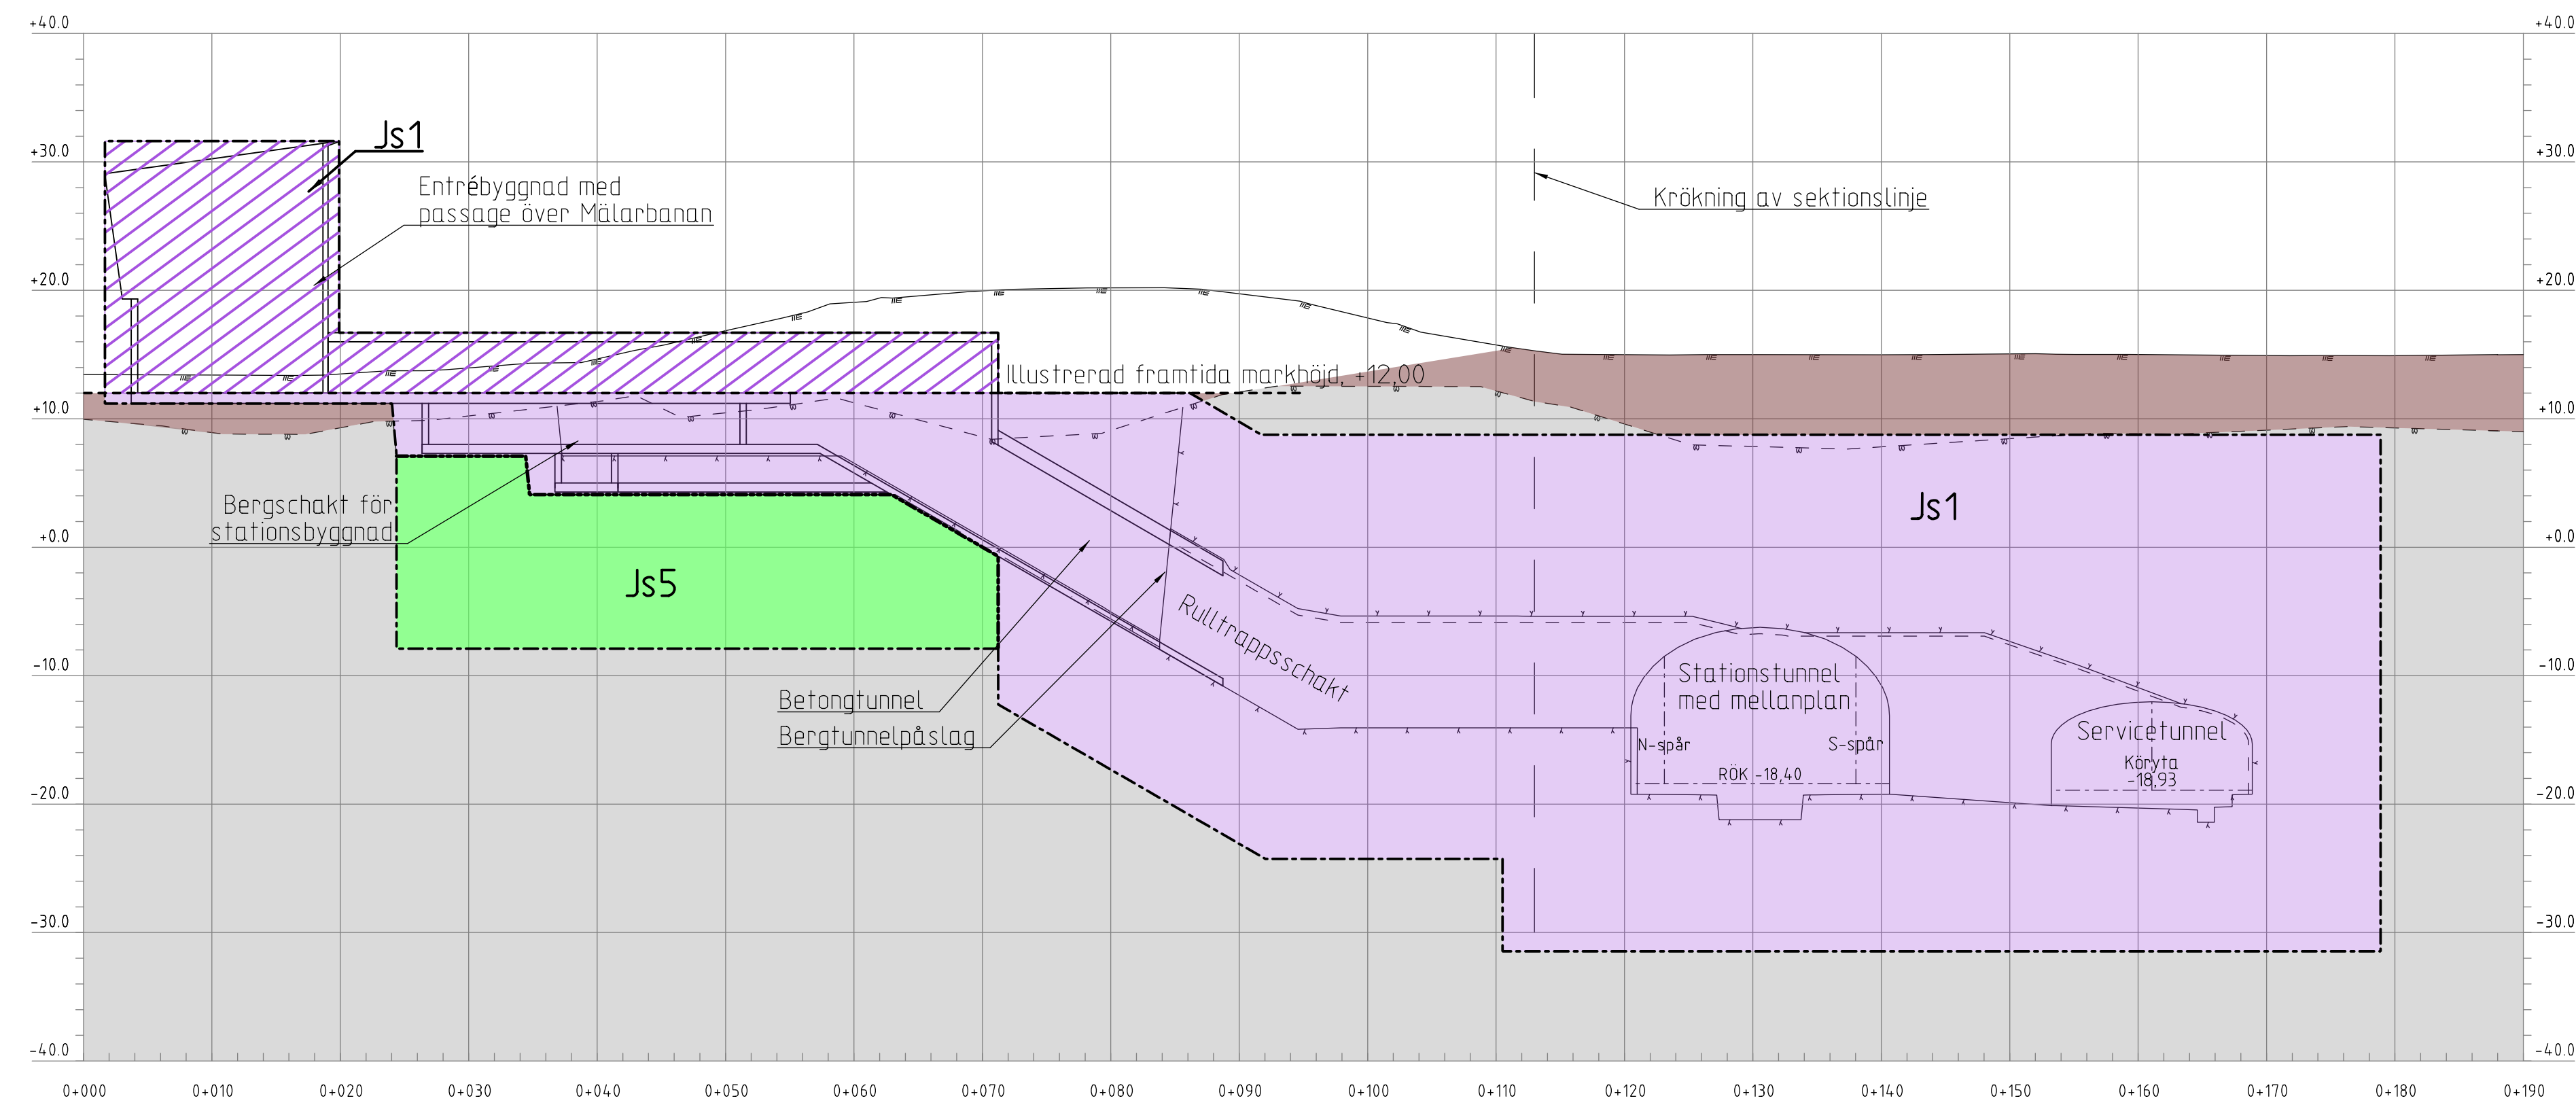

⑤ BARKARBY STATION: TRYCKUTJÄMNINGSSCHAKT

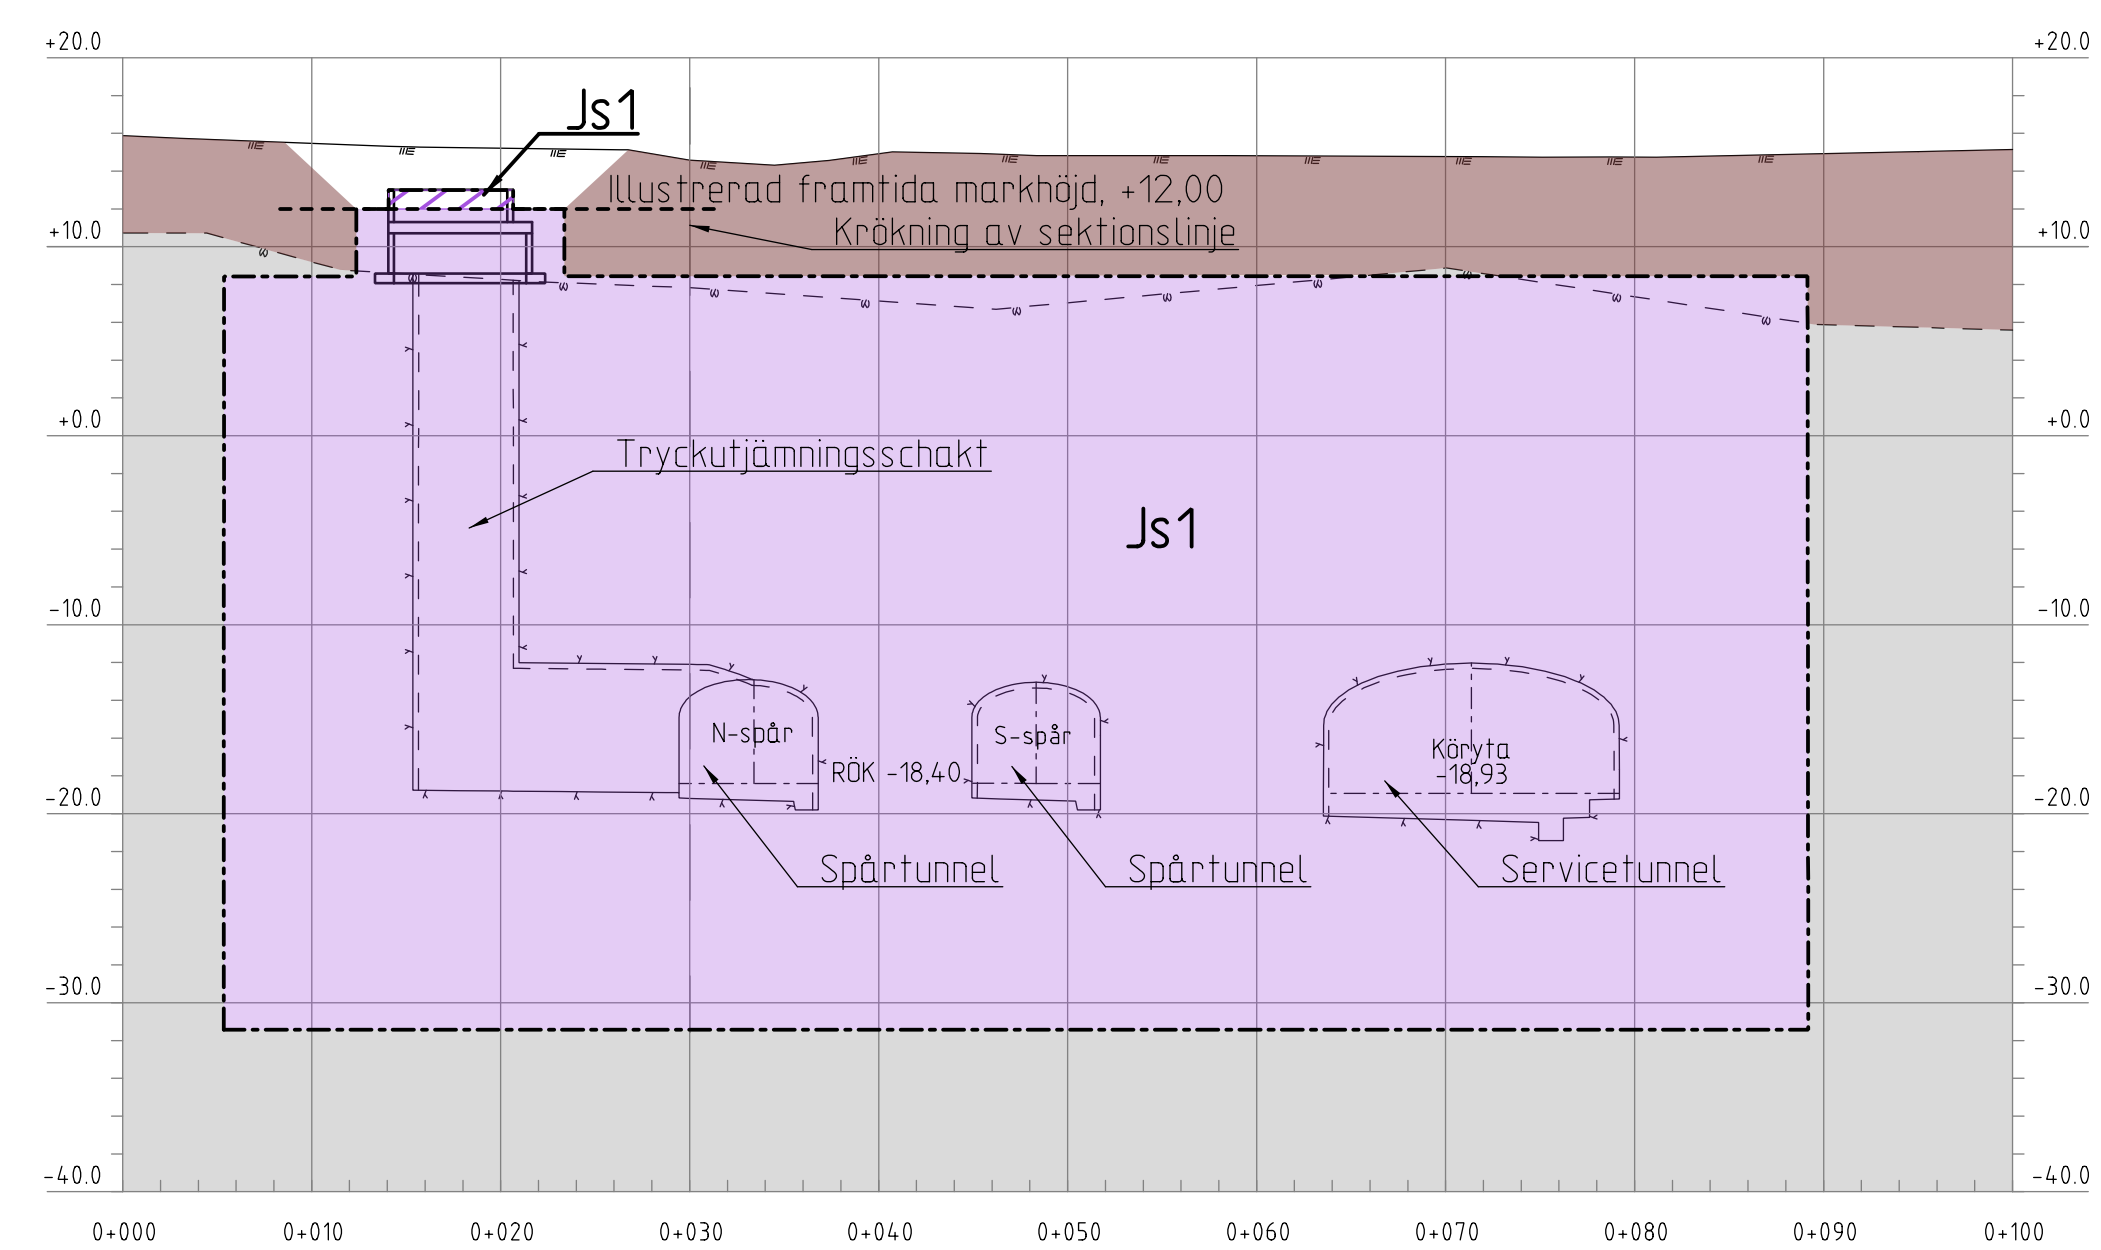

KOORDINATSYSTEM
 SYSTEM I PLAN: SWEREF 99 18 00
 SYSTEM I HÖJD: RH2000

LÄNGDMÄTNING
 VARJE SPÅR HAR
 INDIVIDUELL LÄNGDMÄTNING.

- PERMANENTA MARK- OCH UTRYMMESANSPRÅK**
- Gräns för tunnelbaneutrymmen med servitutsrätt.
 - Gräns mellan olika typer av markanspråk.
 - Js1 Nytt utrymme för tunnelbana med tillhörande anläggningar under mark, servitutsrätt.
 - Js1 Nytt utrymme för tunnelbana med tillhörande anläggningar ovan mark, servitutsrätt.
 - Js5 Nytt utrymme under mark för konstruktion tillhörande biljetthall, servitutsrätt.

- NYA ANLÄGGNINGAR**
- Bergtunnel, teoretisk bergkontur.
 - Bergtunnel, invändig tunnelkontur.
 - Kontur ventilationschakt.
 - Kontur betongkonstruktion.
 - Spårmit. Räls överkant/körbana.
 - ① Hänvisningsnummer för sektionssritningar i plankarta.

- MARKFÖRHÅLLANDEN**
- Befintlig markyta.
 - Talkad bergyta.
 - Illustrerad framtida markhöjd.


UNDANTAGET FRÅN SKYLDIGHET ATT HA SAMRÅD ENLIGT 12:6 A § MB

Skyldigheten att göra anmälan för samråd enligt 12:6 a § MB gäller inte för de verksamheter och åtgärder som behövs för att bygga järnvägen och som fastställs och ingår i järnvägsmark eller område för tillfällig nyttjanderätt.

INFORMATION (FASTSTÄLLS EJ)
 Fastställd plankarta redovisar en skyddszon som kan anpassas till framtida bebyggelse om särskild utredning visar att skyddszonens funktion ej påverkas. Se planbeskrivning, avsnitt 7.1.2 Skyddszon i berg.

Denna handling och informationen här i är SLLs egendom och får inte användas, delges, återge eller spridas utan SLLs skriftliga medgivande.

Ritningsfil: 0_S11A_256949_3_Arbete_02_Plan_M43_Vinter\220_Sektioner\M43-3230-11-A1530-20-0221.dgn
 Plankartadatum: 2018-02-21
 Plankartad av: Tyrens

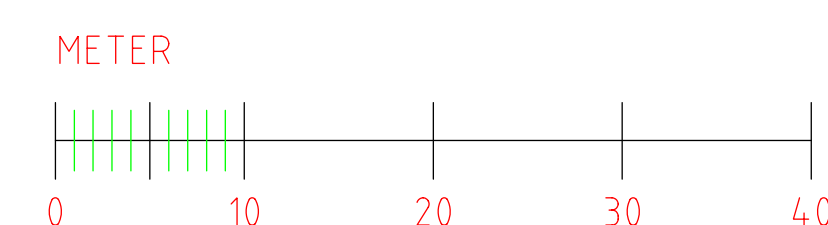

FASTSTÄLLELSEHANDLING 2018-02-23

Uppdrag nr 256949	Handläggare K. Rehn	Rit./Konst R. Zetterlund	Rev Ant Revidering avser Sign Datum
Granskad S. Ljungberg	Godkänd P. Skoglund	JÄRNVÄGSPLAN	
Ort Stockholm	Datum 2018-02-23	Tunnelbana Akalla-Barkarby Permanent anspråk i mark och utrymmen Mark Sektionsritning	
FUT Handläggare Tony Karlsson	Informationssäkerhetsklass K1		
FUT Granskad Åsa Jäverdal	FUT Godkänd Anna Nylén	Förvaltningsnummer 3230	Format A1
FUT Ort Stockholm	Datum 2018-02-23	Ritningsnummer M43-3230-11-A1530-20-0221	Nästa bl Rev 222 -