


11 BARKARBYSTADEN: UPPGÅNG ÖST

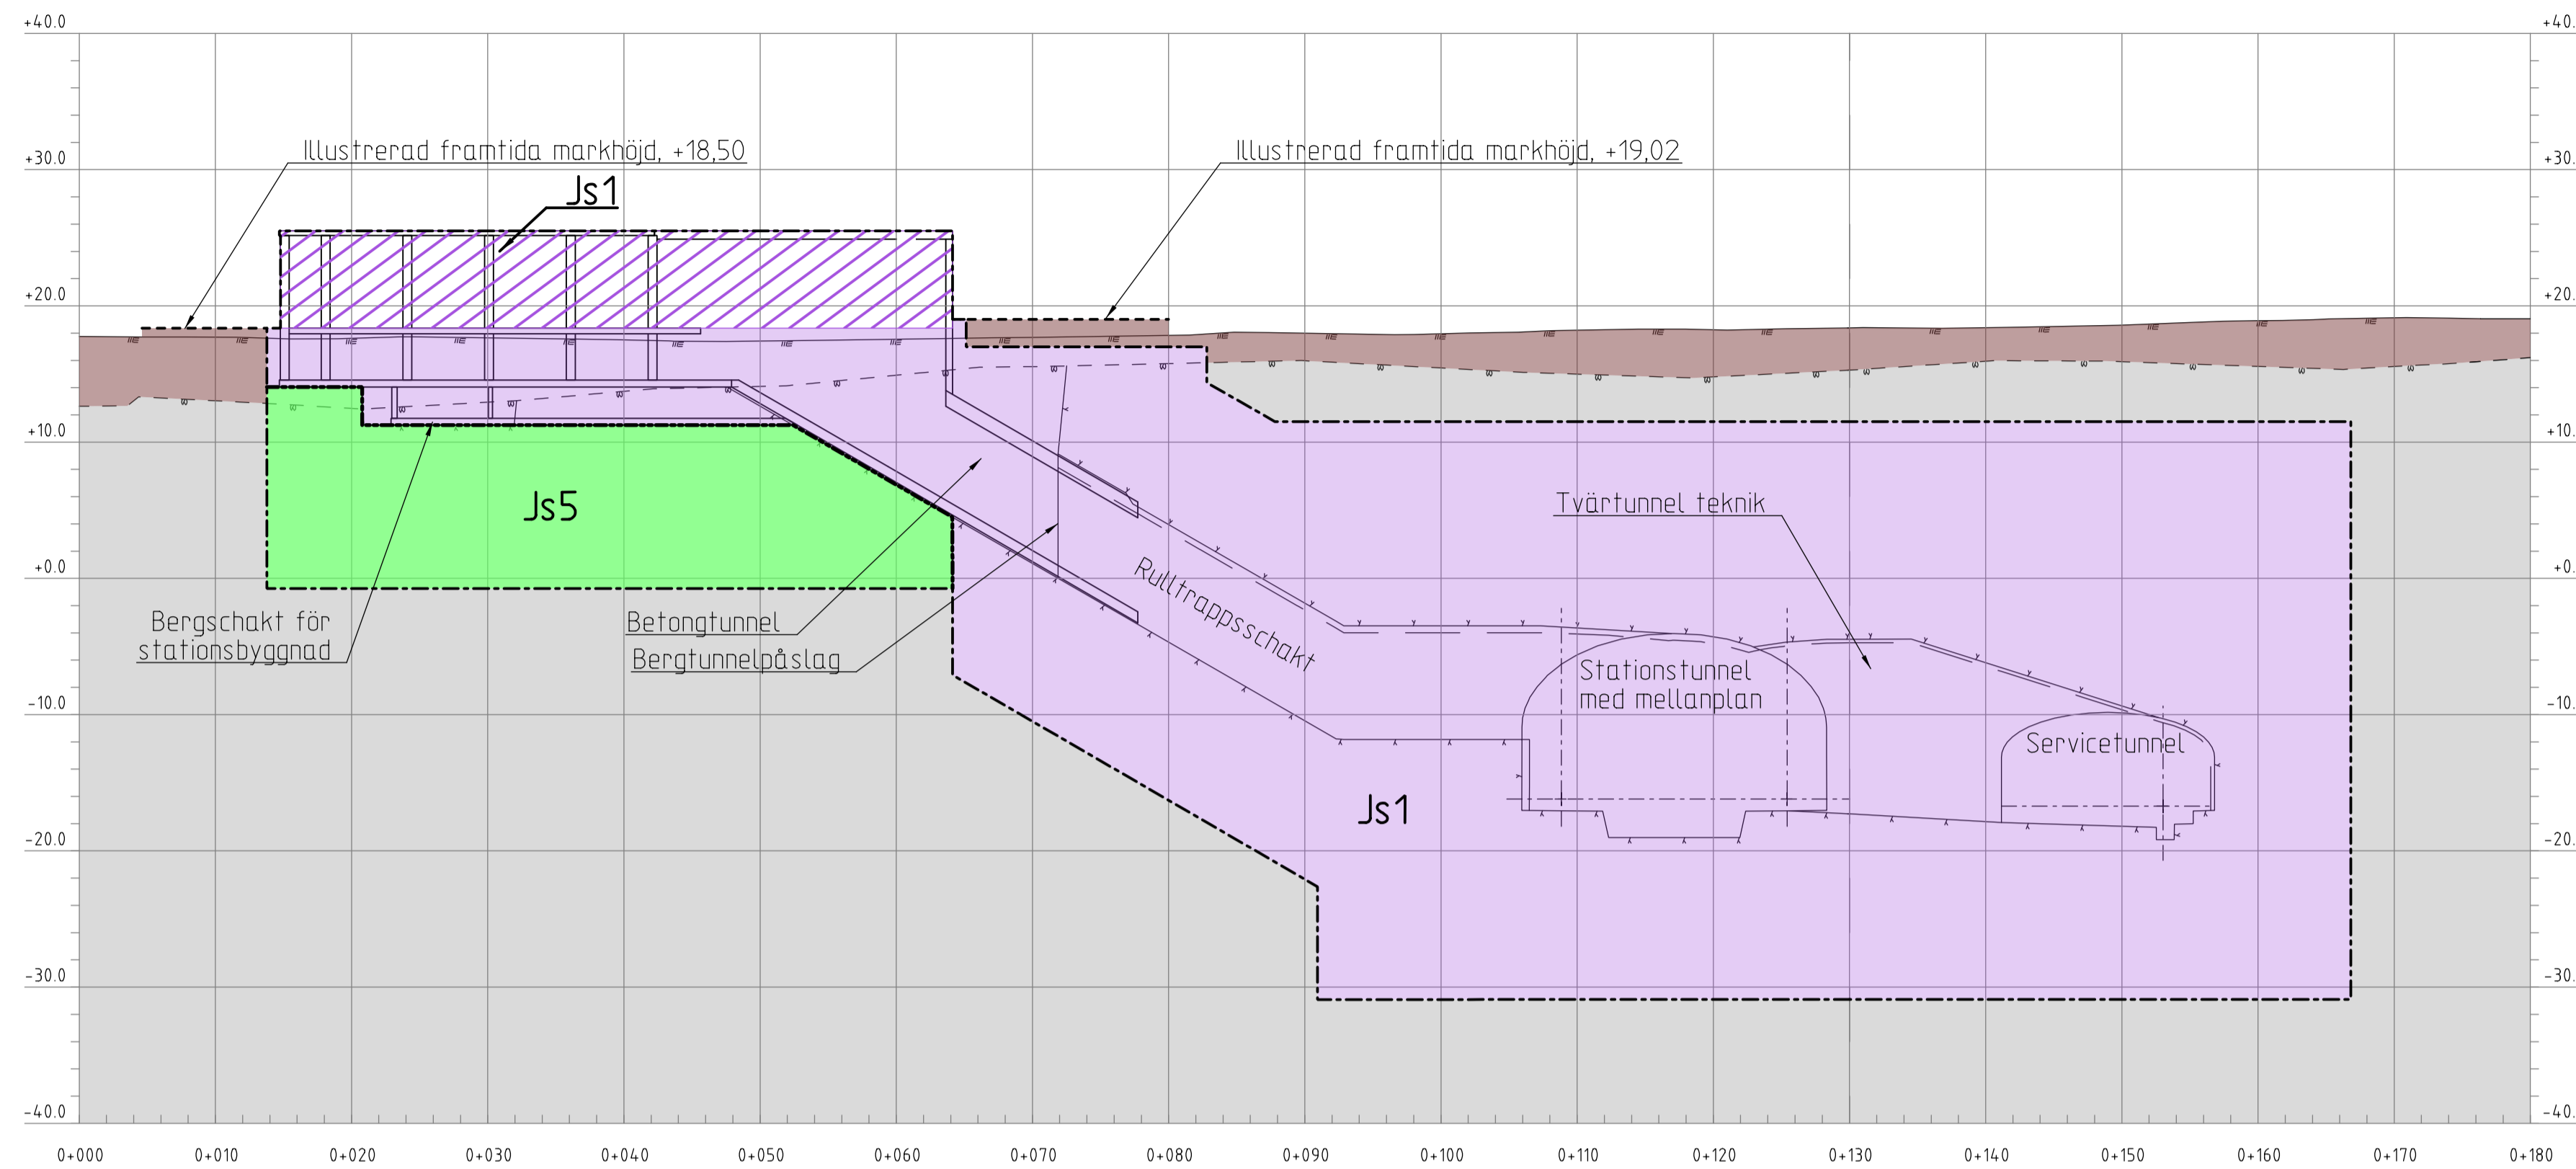

KOORDINATSYSTEM

SYSTEM I PLAN: SWEREF 99 18 00  
SYSTEM I HÖJD: RH2000

LÄNGDMÄTNING

VARJE SPÅR HAR  
INDIVIDUELL LÄNGDMÄTNING.

PERMANENTA MARK- OCH UTRYMMESANSPRÅK

- Gräns för tunnelbaneutrymmen med servitutsrätt.
- Gräns mellan olika typer av markanspråk.
- Js1 Nytt utrymme för tunnelbana med tillhörande anläggningar under mark, servitutsrätt.
- Js1 Nytt utrymme för tunnelbana med tillhörande anläggningar ovan mark, servitutsrätt.
- Js5 Nytt utrymme under mark för konstruktion tillhörande biljetthall, servitutsrätt.

NYA ANLÄGGNINGAR

- Bergtunnel, teoretisk bergkontur.
- Bergtunnel, invändig tunnelkontur.
- Kontur ventilationschakt.
- Kontur betongkonstruktion.
- Spårmit. Räls överkant/körbana.
- ① Hänvisningsnummer för sektionsritningar i plankarta.

MARKFÖRHÅLLANDEN

- Befintlig markyta.
- Talkad bergyta.
- Illustrerad framtida markhöjd.


UNDANTAGET FRÅN SKYLDIGHET ATT HA SAMRÅD ENLIGT 12:6 A § MB

Skyldigheten att göra anmälan för samråd enligt 12:6 a § MB gäller inte för de verksamheter och åtgärder som behövs för att bygga järnvägen och som fastställs och ingår i järnvägsmark eller område för tillfällig nyttjanderätt.



INFORMATION (FASTSTÄLLS E.J)

Fastställd plankarta redovisar en skyddszon som kan anpassas till framtida bebyggelse om särskild utredning visar att skyddszonens funktion ej påverkas. Se planbeskrivning, avsnitt 7.1.2 Skyddszon i berg.

12 BARKARBYSTADEN: TEKNIKRUM OCH TRYCKUT JÄMNINGSSCHAKT

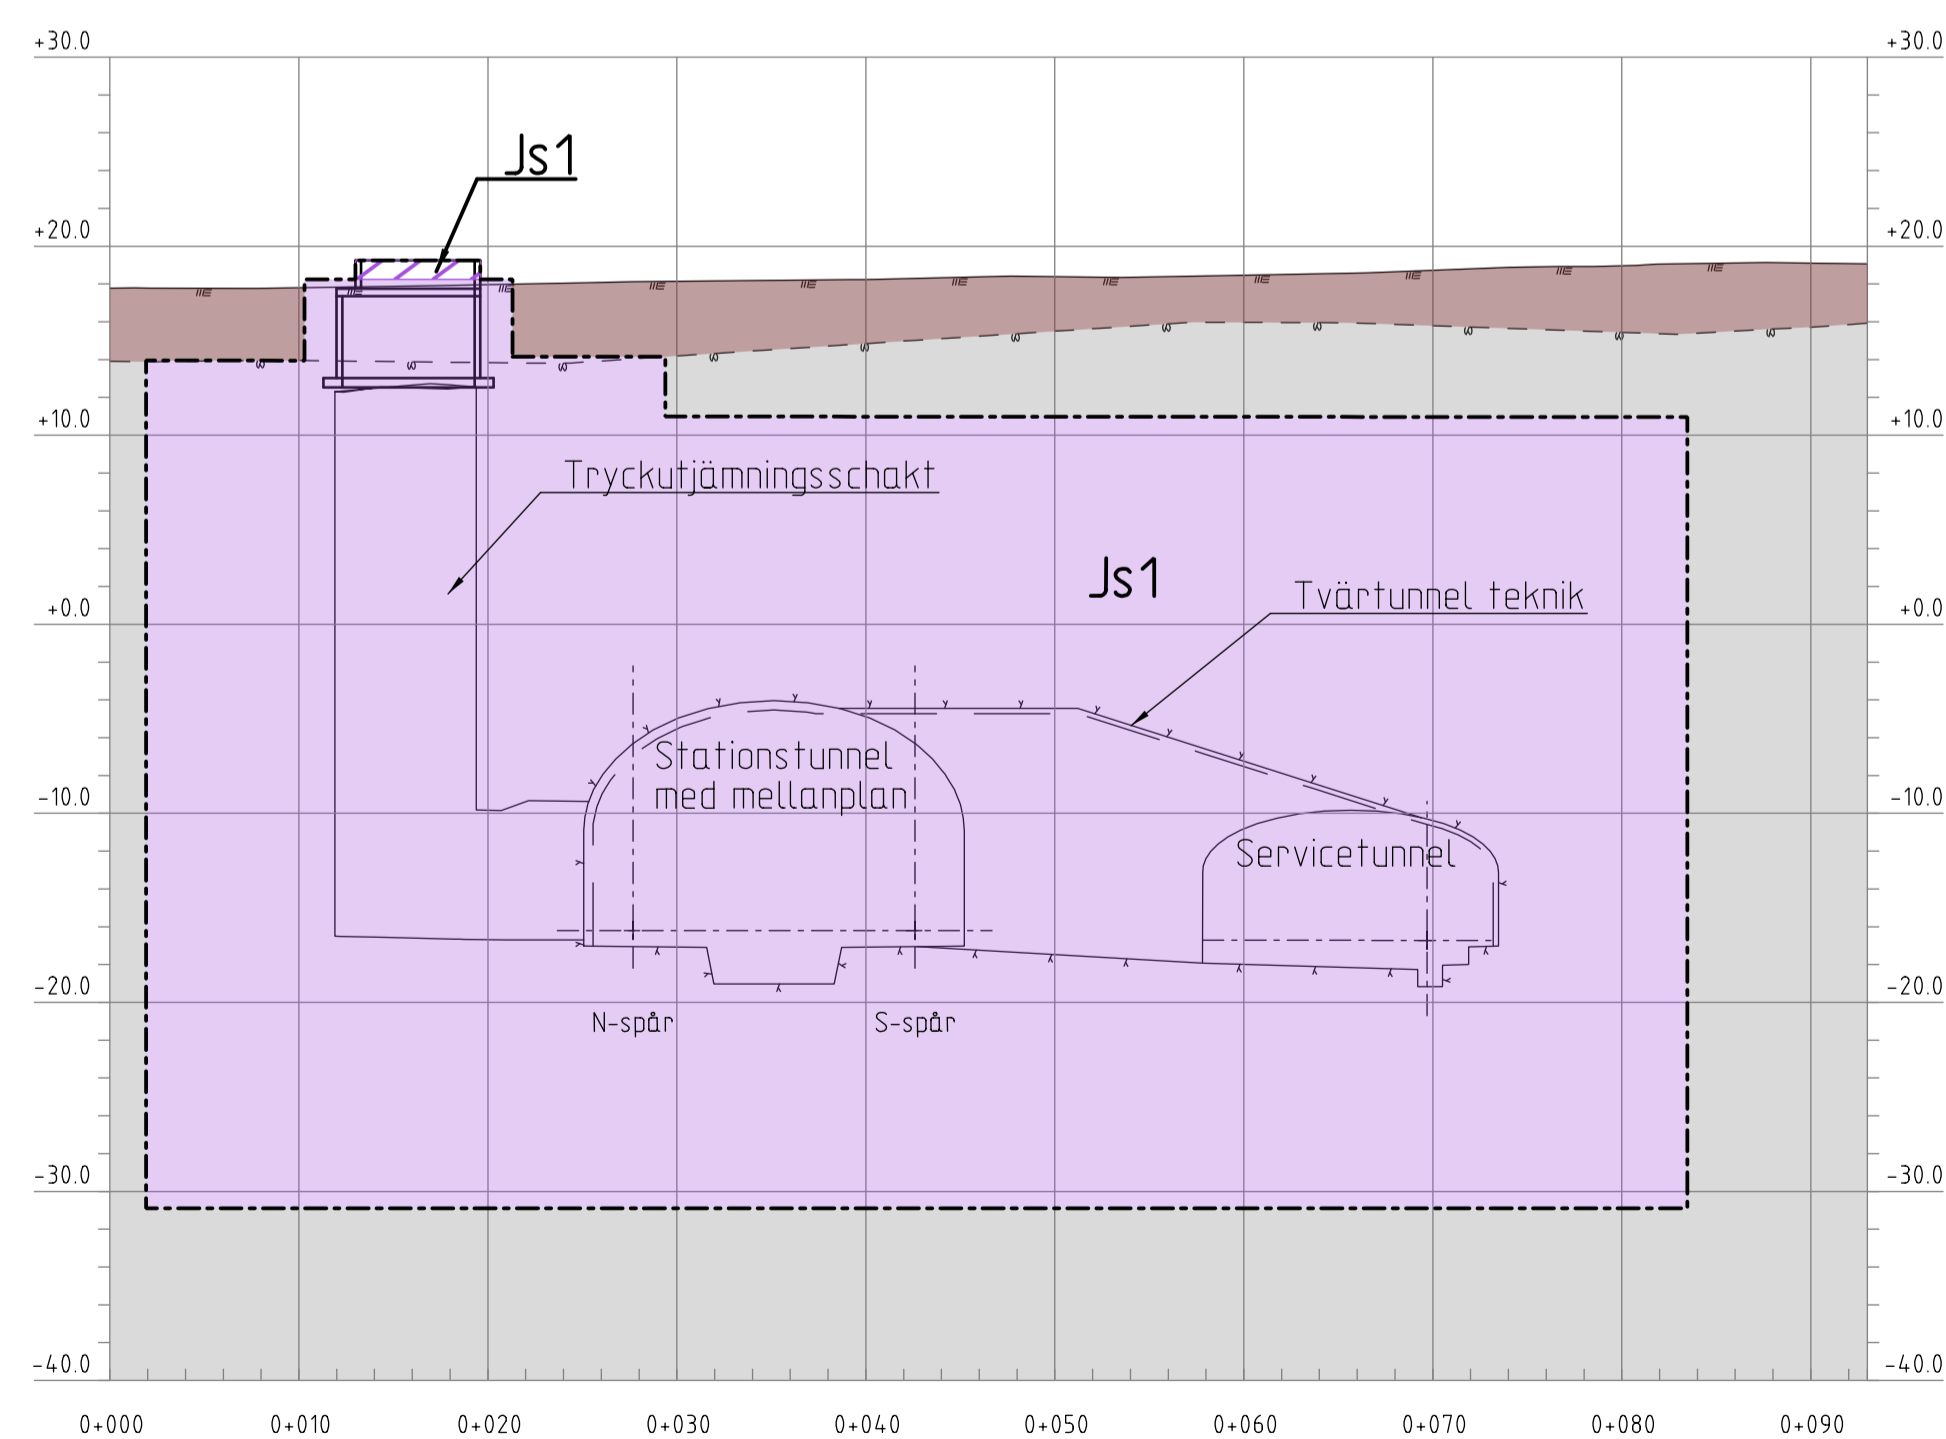

13 BARKARBYSTADEN: AVLUFSTORN

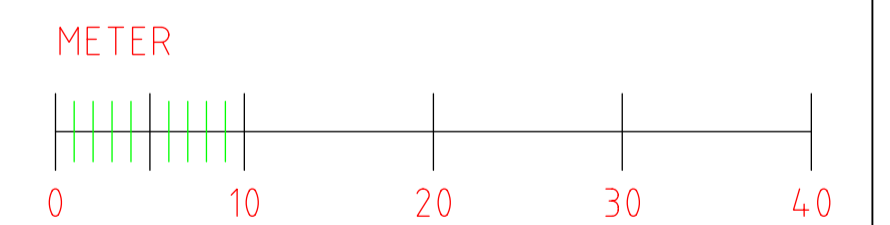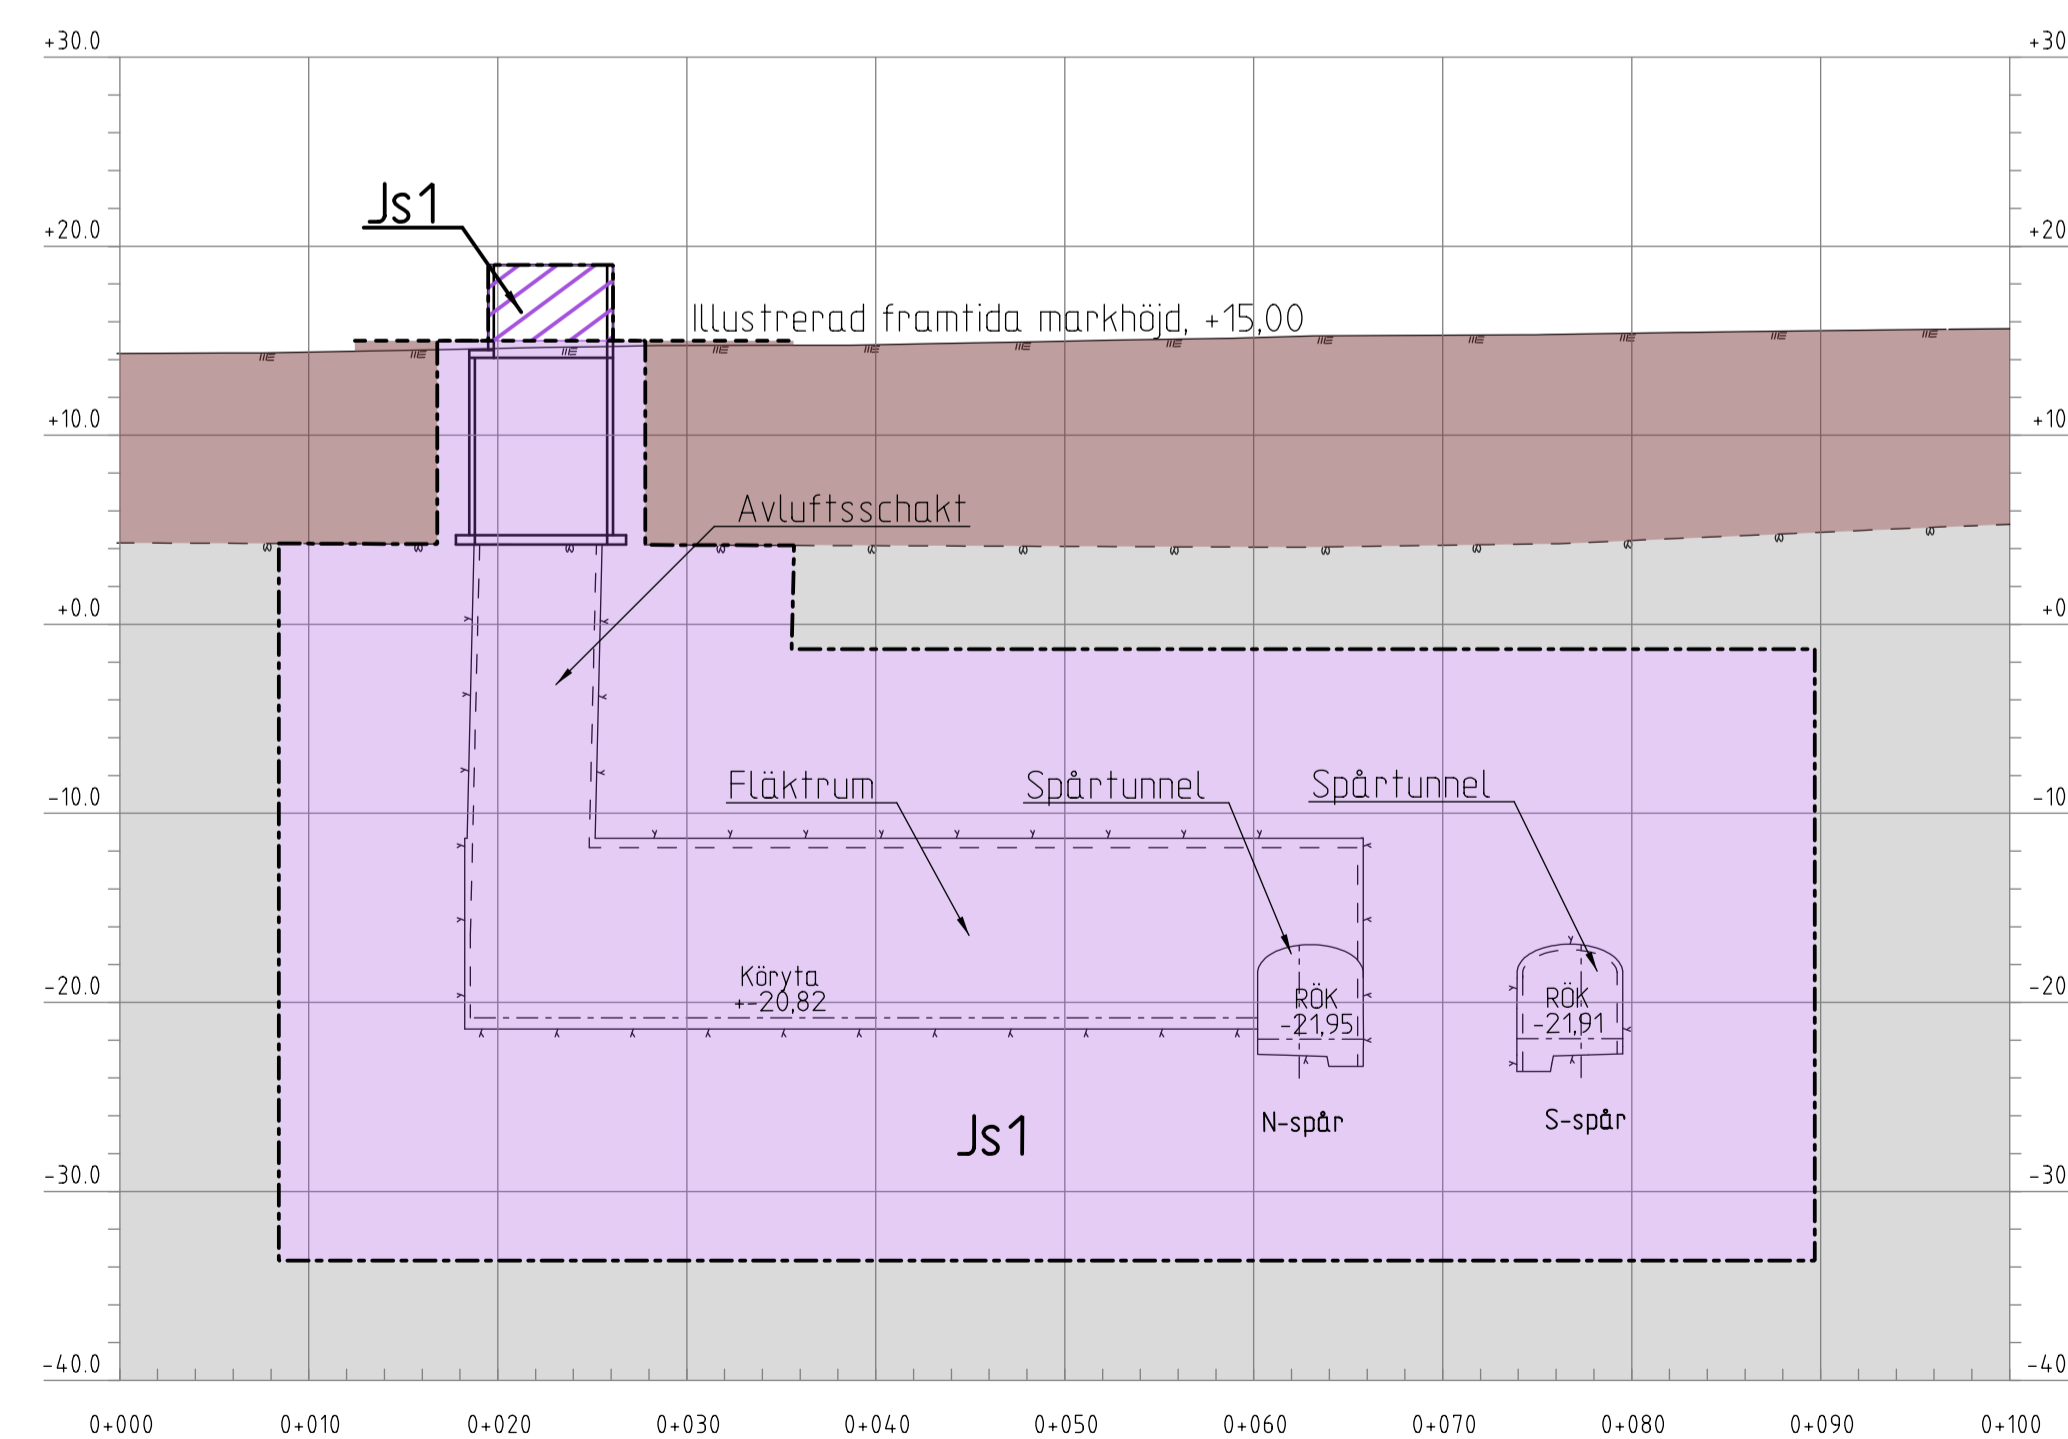

GRANSKNINGSHANDLING 2017-06-19

Uppdrag nr 256949	Handläggare K. Rehn	Rit/Konst R. Zetterlund	
Granskad S. Ljungberg	Godkänd P. Skoglund		
Ort Stockholm	Datum 2017-06-19	<b>JÄRNVÄGSPLAN</b>	
		Tunnelbana Akalla-Barkarby Permanent anspråk i mark och utrymmen Mark Sektionsritning	
FUT Handläggare Åsa von Malmberg	Informationssäkerhetsklass K1		
FUT Granskad Åsa Jäverdal	FUT Godkänd Anna Nylén	Förvaltningsnummer 3230	Format A1
FUT Ort Stockholm	Datum 2017-06-19	Ritningsnummer M43-3230-11-A1530-20-0224	Skala 1:400
		Nästa bl 225	Rev A

Denna handling och informationen här i är  
 SLLs egendom och  
 får inte användas, delges, återge eller  
 spridas utan SLLs  
 skriftliga medgivande.

Ritningsfil: 0\_S11A\_256949\_3\_Arbete\_02\_Plan\_M43\_Värdet\_V20\_Sektion\_M43-3230-11-A1530-20-0224.dgn  
 Ritningsdatum: 2017-02-13  
 Ritad av: Tyrens-