


11 BARKARBYSTADEN: UPPGÅNG ÖST

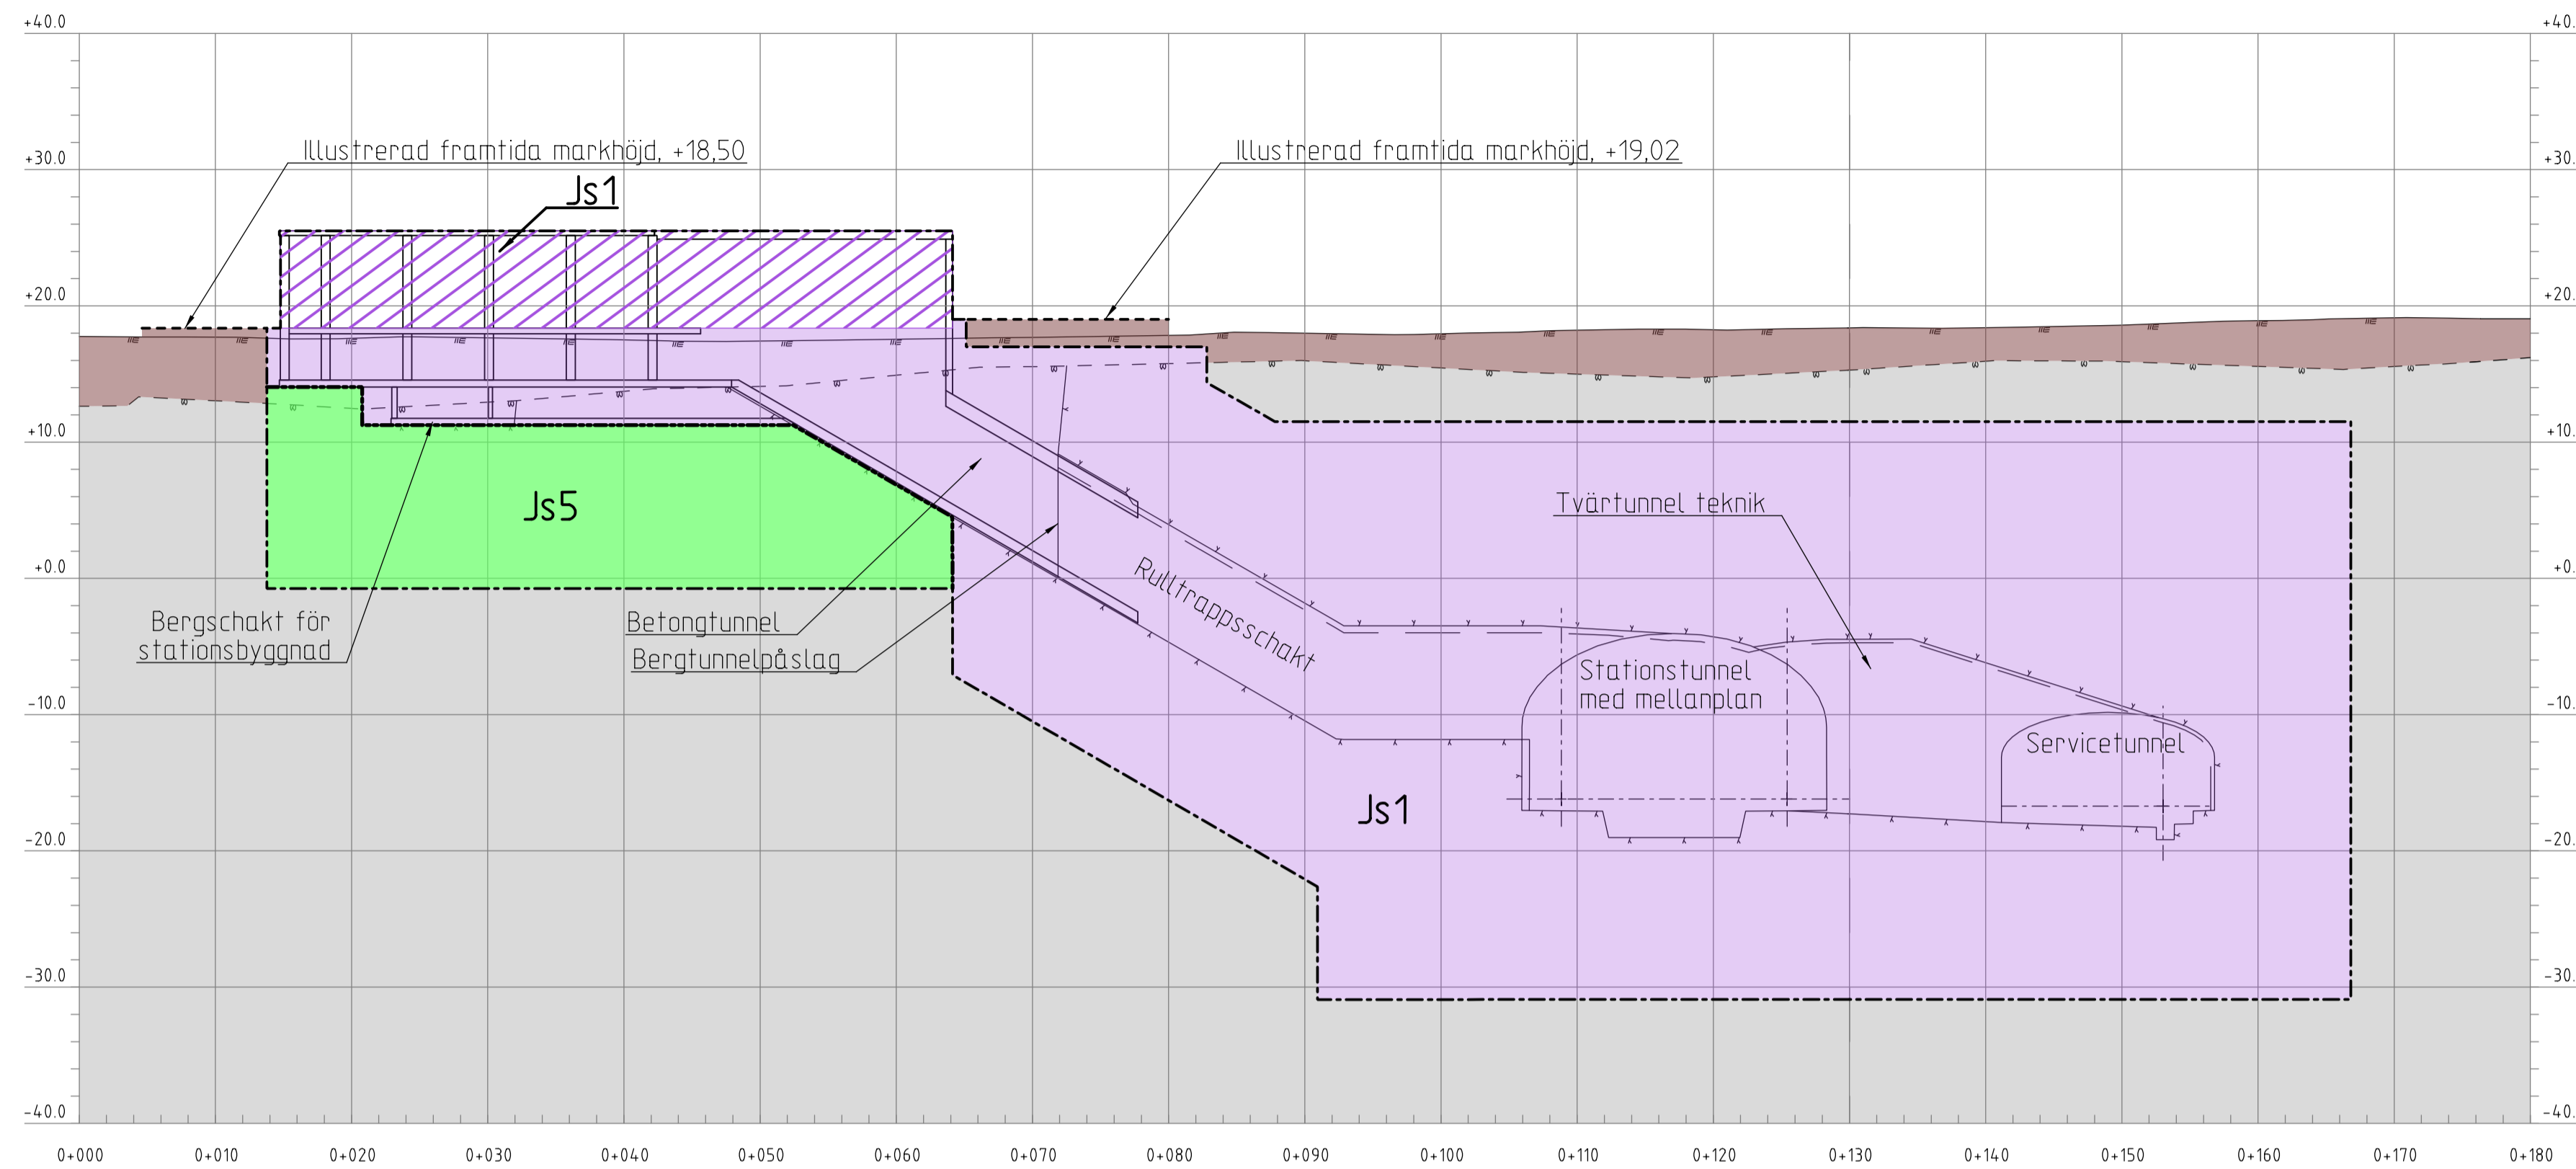

KOORDINATSYSTEM

SYSTEM I PLAN: SWEREF 99 18 00  
SYSTEM I HÖJD: RH2000

LÄNGDMÄTNING

VARJE SPÅR HAR INDIVIDUELL LÄNGDMÄTNING.

PERMANENTA MARK- OCH UTRYMMESANSPRÅK

- Gräns för tunnelbaneutrymmen med servitutsrätt.
- Gräns mellan olika typer av markanspråk.
- Js1** Nytt utrymme för tunnelbana med tillhörande anläggningar under mark, servitutsrätt.
- Js1** Nytt utrymme för tunnelbana med tillhörande anläggningar ovan mark, servitutsrätt.
- Js5** Nytt utrymme under mark för konstruktion tillhörande biljetthall, servitutsrätt.

NYA ANLÄGGNINGAR

- Bergtunnel, teoretisk bergkontur.
- Bergtunnel, invändig tunnelkontur.
- Kontur ventilationschakt.
- Kontur betongkonstruktion.
- Spårmitt. Räls överkant/körbana.
- ① Hänvisningsnummer för sektionsritningar i plankarta.

MARKFÖRHÅLLANDEN

- Befintlig markyta.
- Talkad bergyta.
- Illustrerad framtida markhöjd.


UNDANTAGET FRÅN SKYLDIGHET ATT HA SAMRÅD ENLIGT 12:6 A § MB

Skyldigheten att göra anmälan för samråd enligt 12:6 a § MB gäller inte för de verksamheter och åtgärder som behövs för att bygga järnvägen och som fastställs och ingår i järnvägsmark eller område för tillfällig nyttjanderätt.



INFORMATION (FASTSTÄLLS E.J)

Fastställd plankarta redovisar en skyddszon som kan anpassas till framtida bebyggelse om särskild utredning visar att skyddszonens funktion ej påverkas. Se planbeskrivning, avsnitt 7.1.2 Skyddszon i berg.

12 BARKARBYSTADEN: TEKNIKRUM OCH TRYCKUTJÄMNINGSSCHAKT

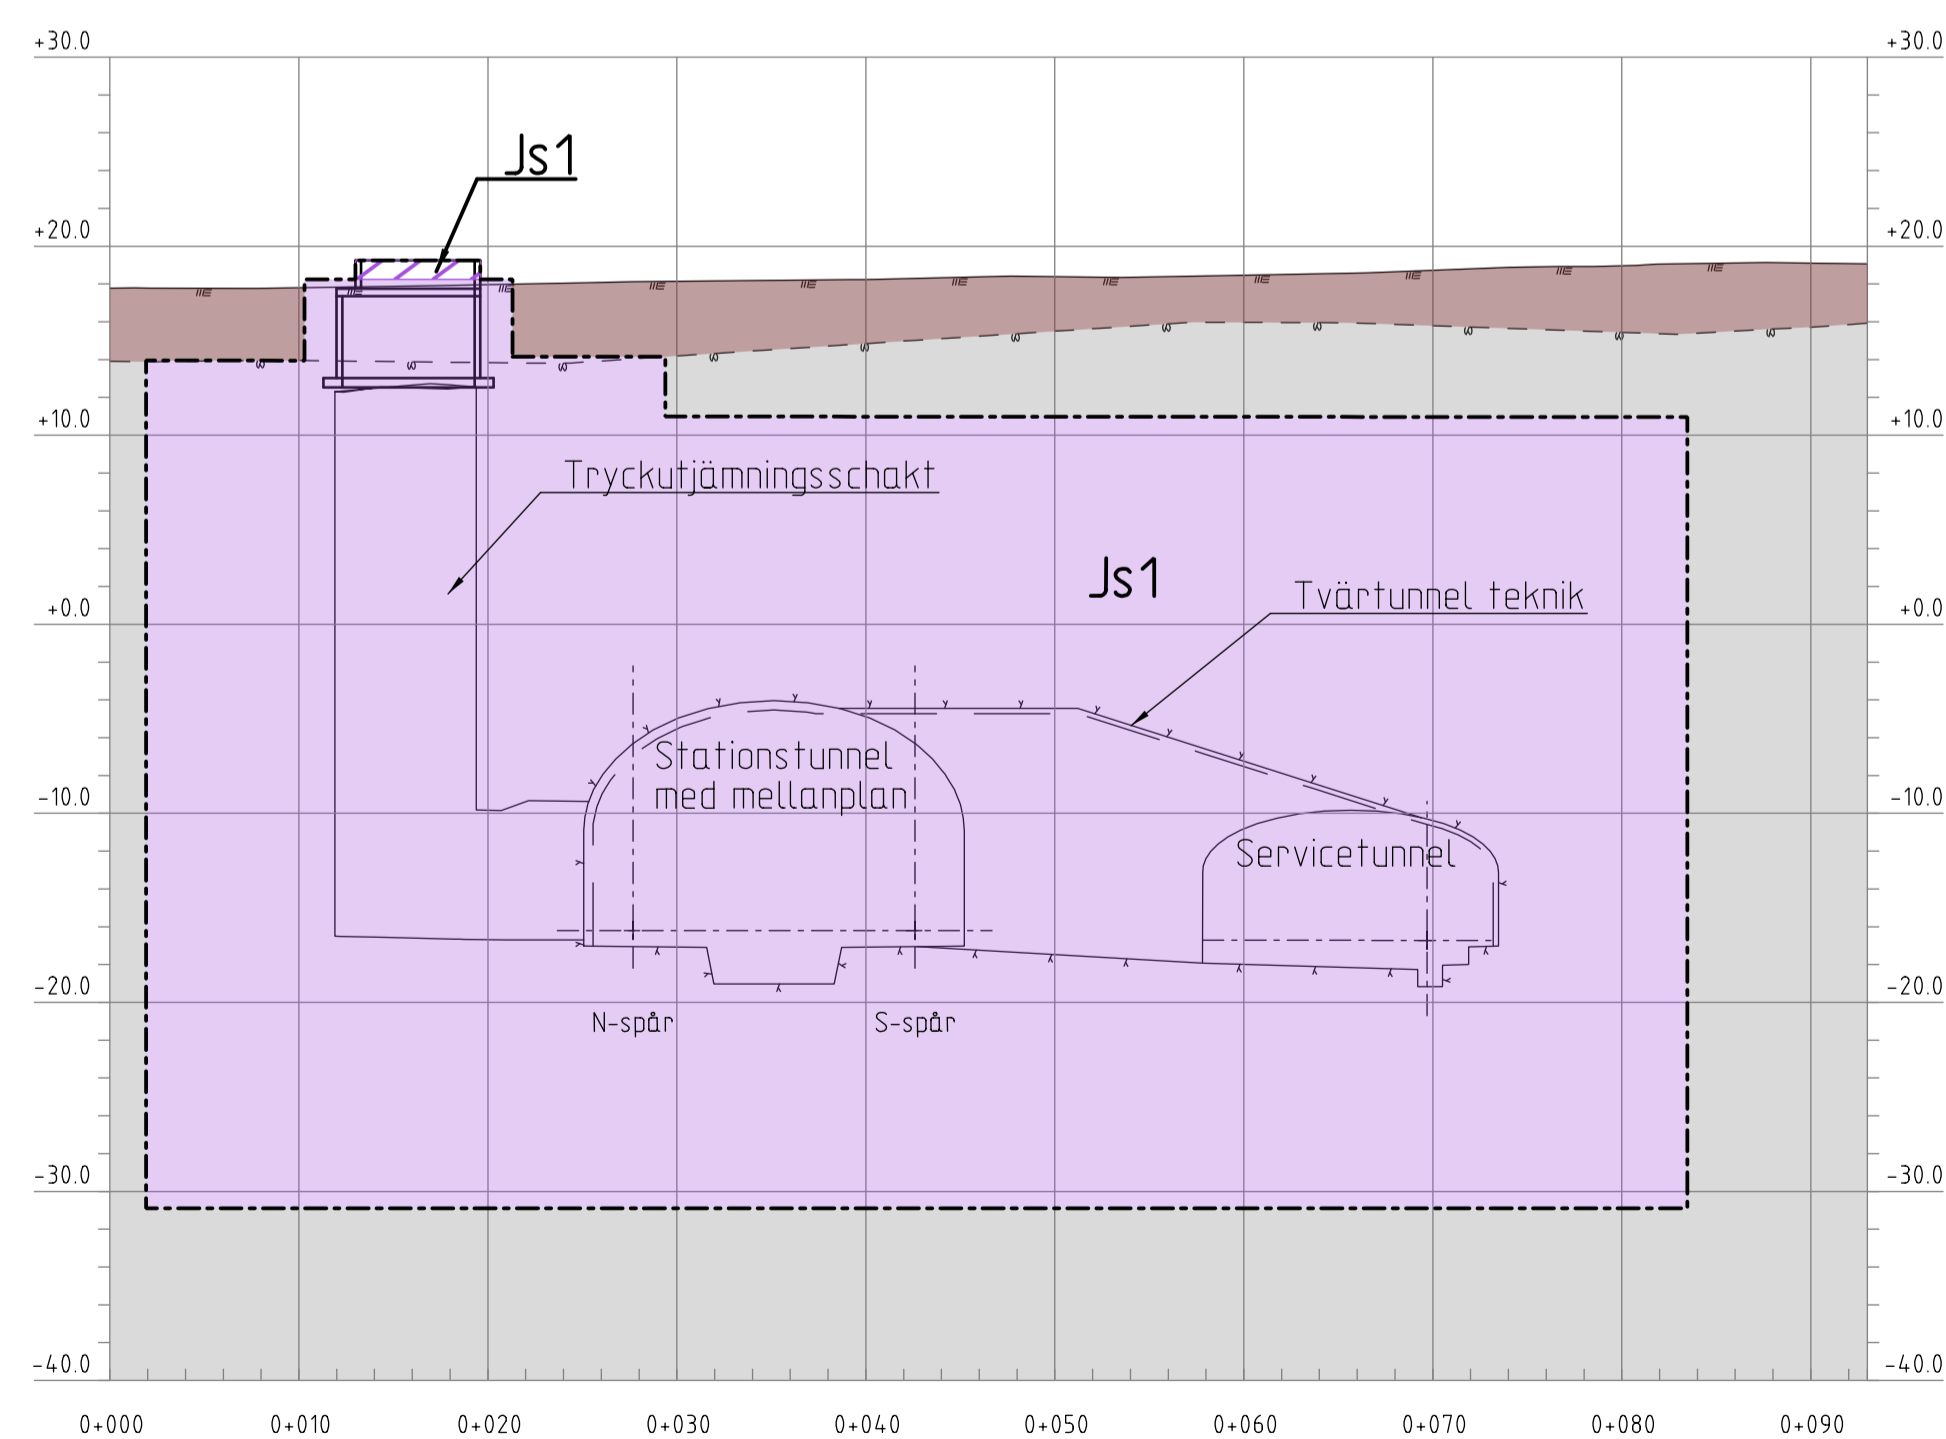

13 BARKARBYSTADEN: AVLUFSTORN

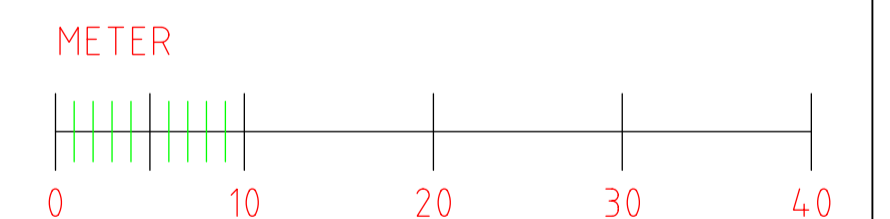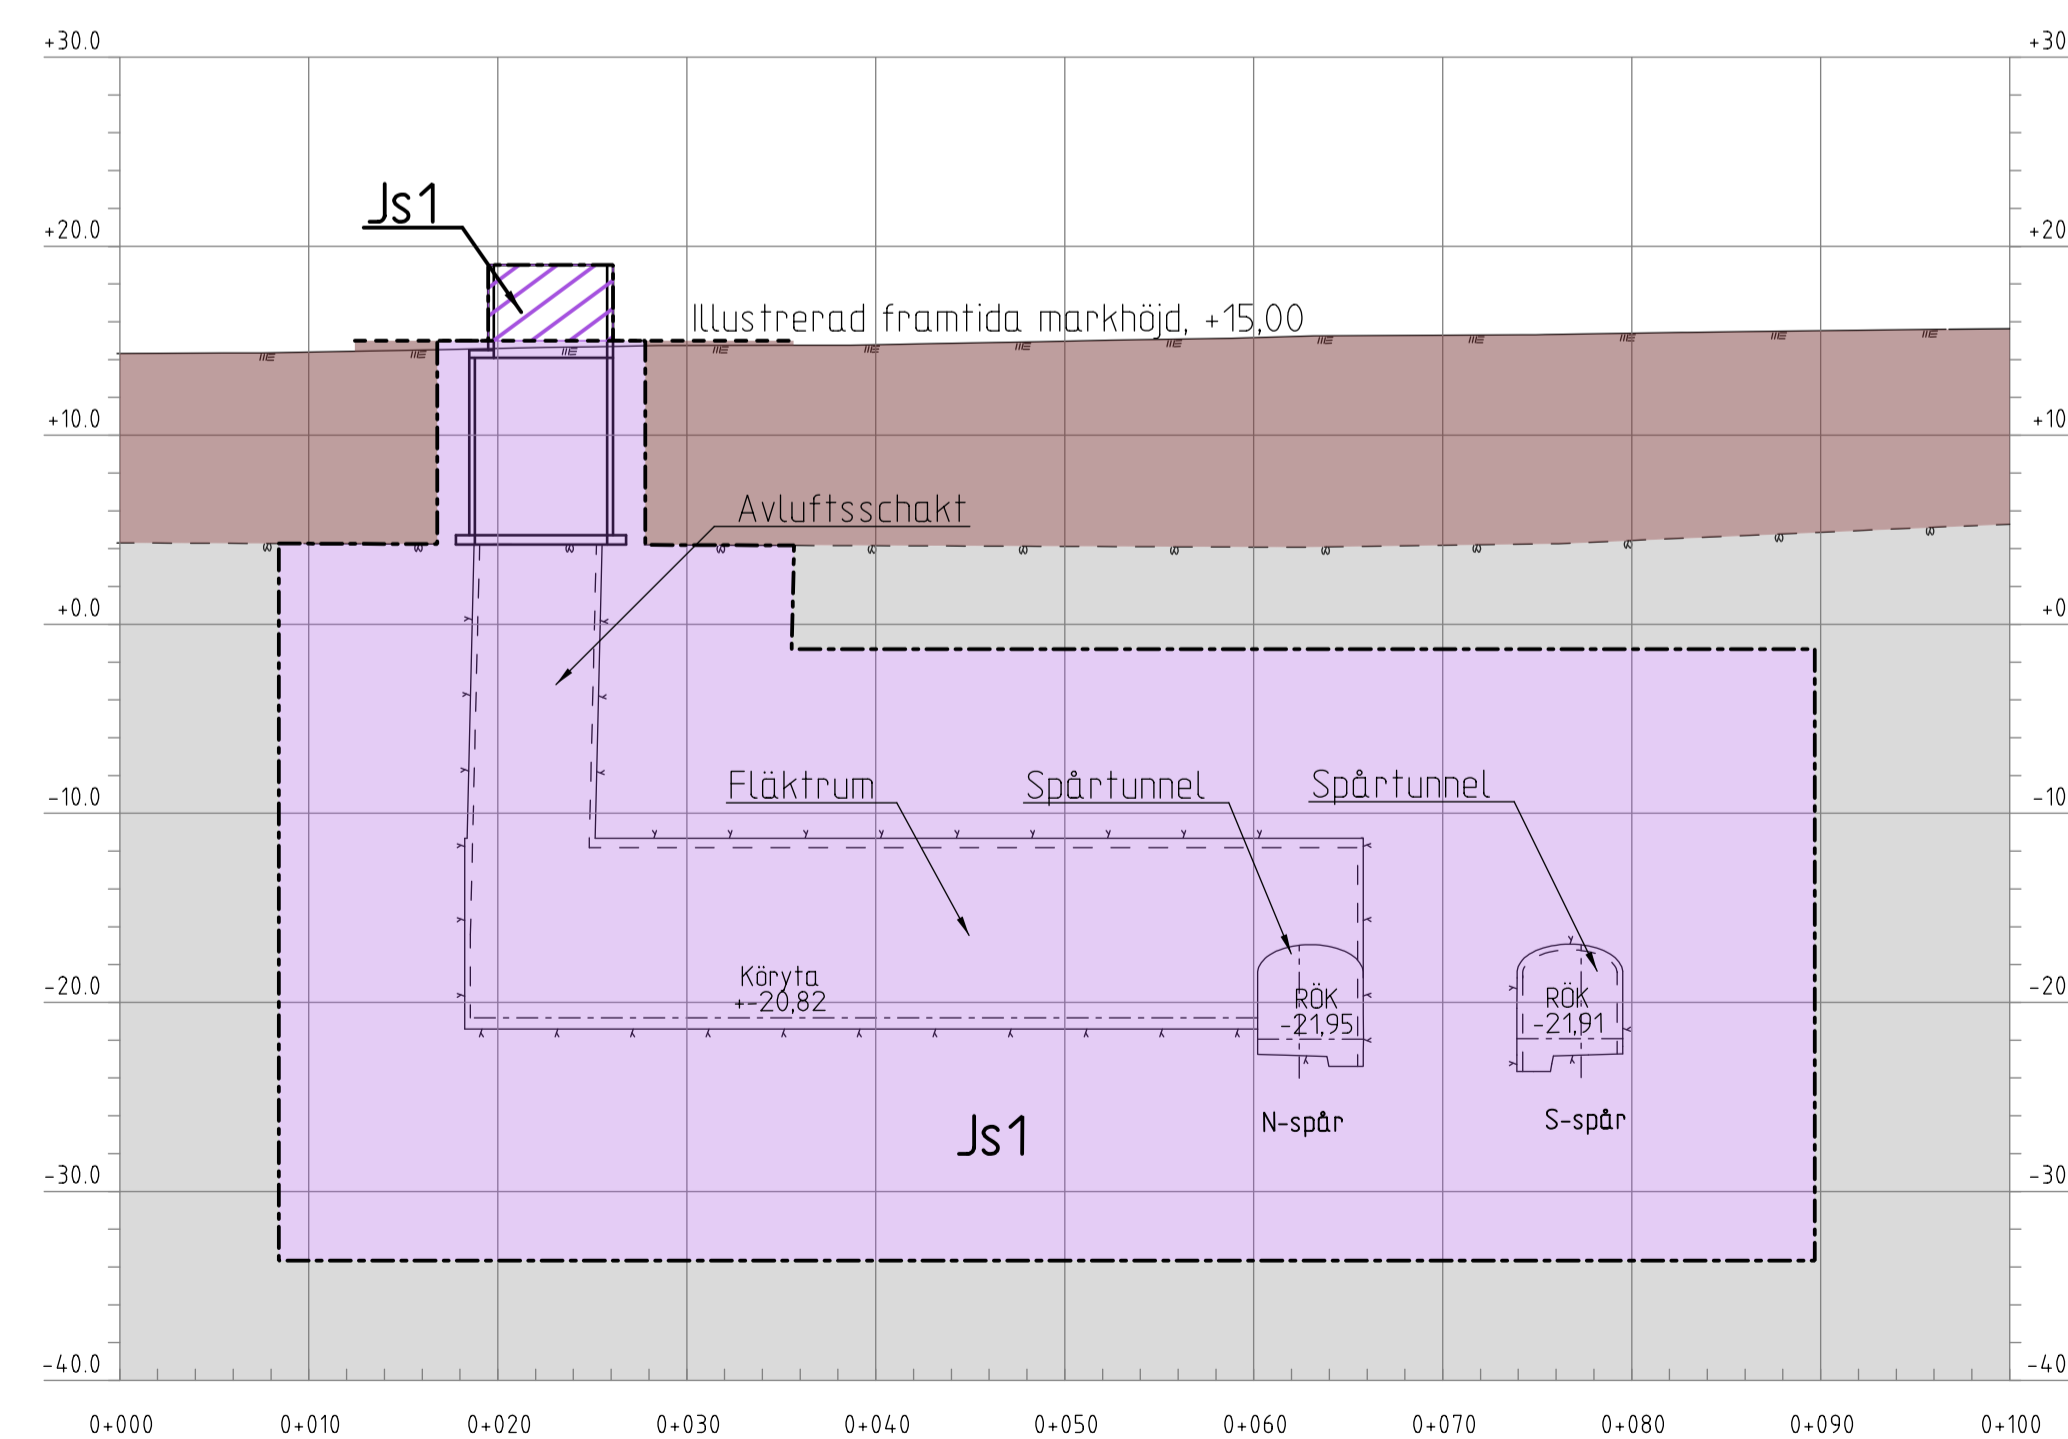

FASTSTÄLLELSEHANDLING 2018-02-23

Uppdrag nr 256949	Handläggare K.Rehn	Rit/Konst R.Zetterlund	Rev Ant Revidering avser Sign Datum
Granskad S.Ljungberg	Godkänd P.Skoglund	Datum 2018-02-23	<b>JÄRNVÄGSPLAN</b> Tunnelbana Akalla-Barkarby Permanenta anspråk i mark och utrymmen Mark Sektionsritning
Ort Stockholm			
FUT Handläggare Tony Karlsson	Informationssäkerhetsklass K1	Förvaltningsnummer 3230	Format A1
FUT Granskad Åsa Jäverdal	FUT Godkänd Anna Nylén	Ritningsnummer M43-3230-11-A1530-20-0224	Skala 1:400
FUT Ort Stockholm	Datum 2018-02-23	Nästa bl 225	Rev -

Den här handling och informationen härifrån är tillgänglig för alla som har tillgång till den. För mer information se www.sve.se