


14 AKALLA: FÖRBIFART STOCKHOLM

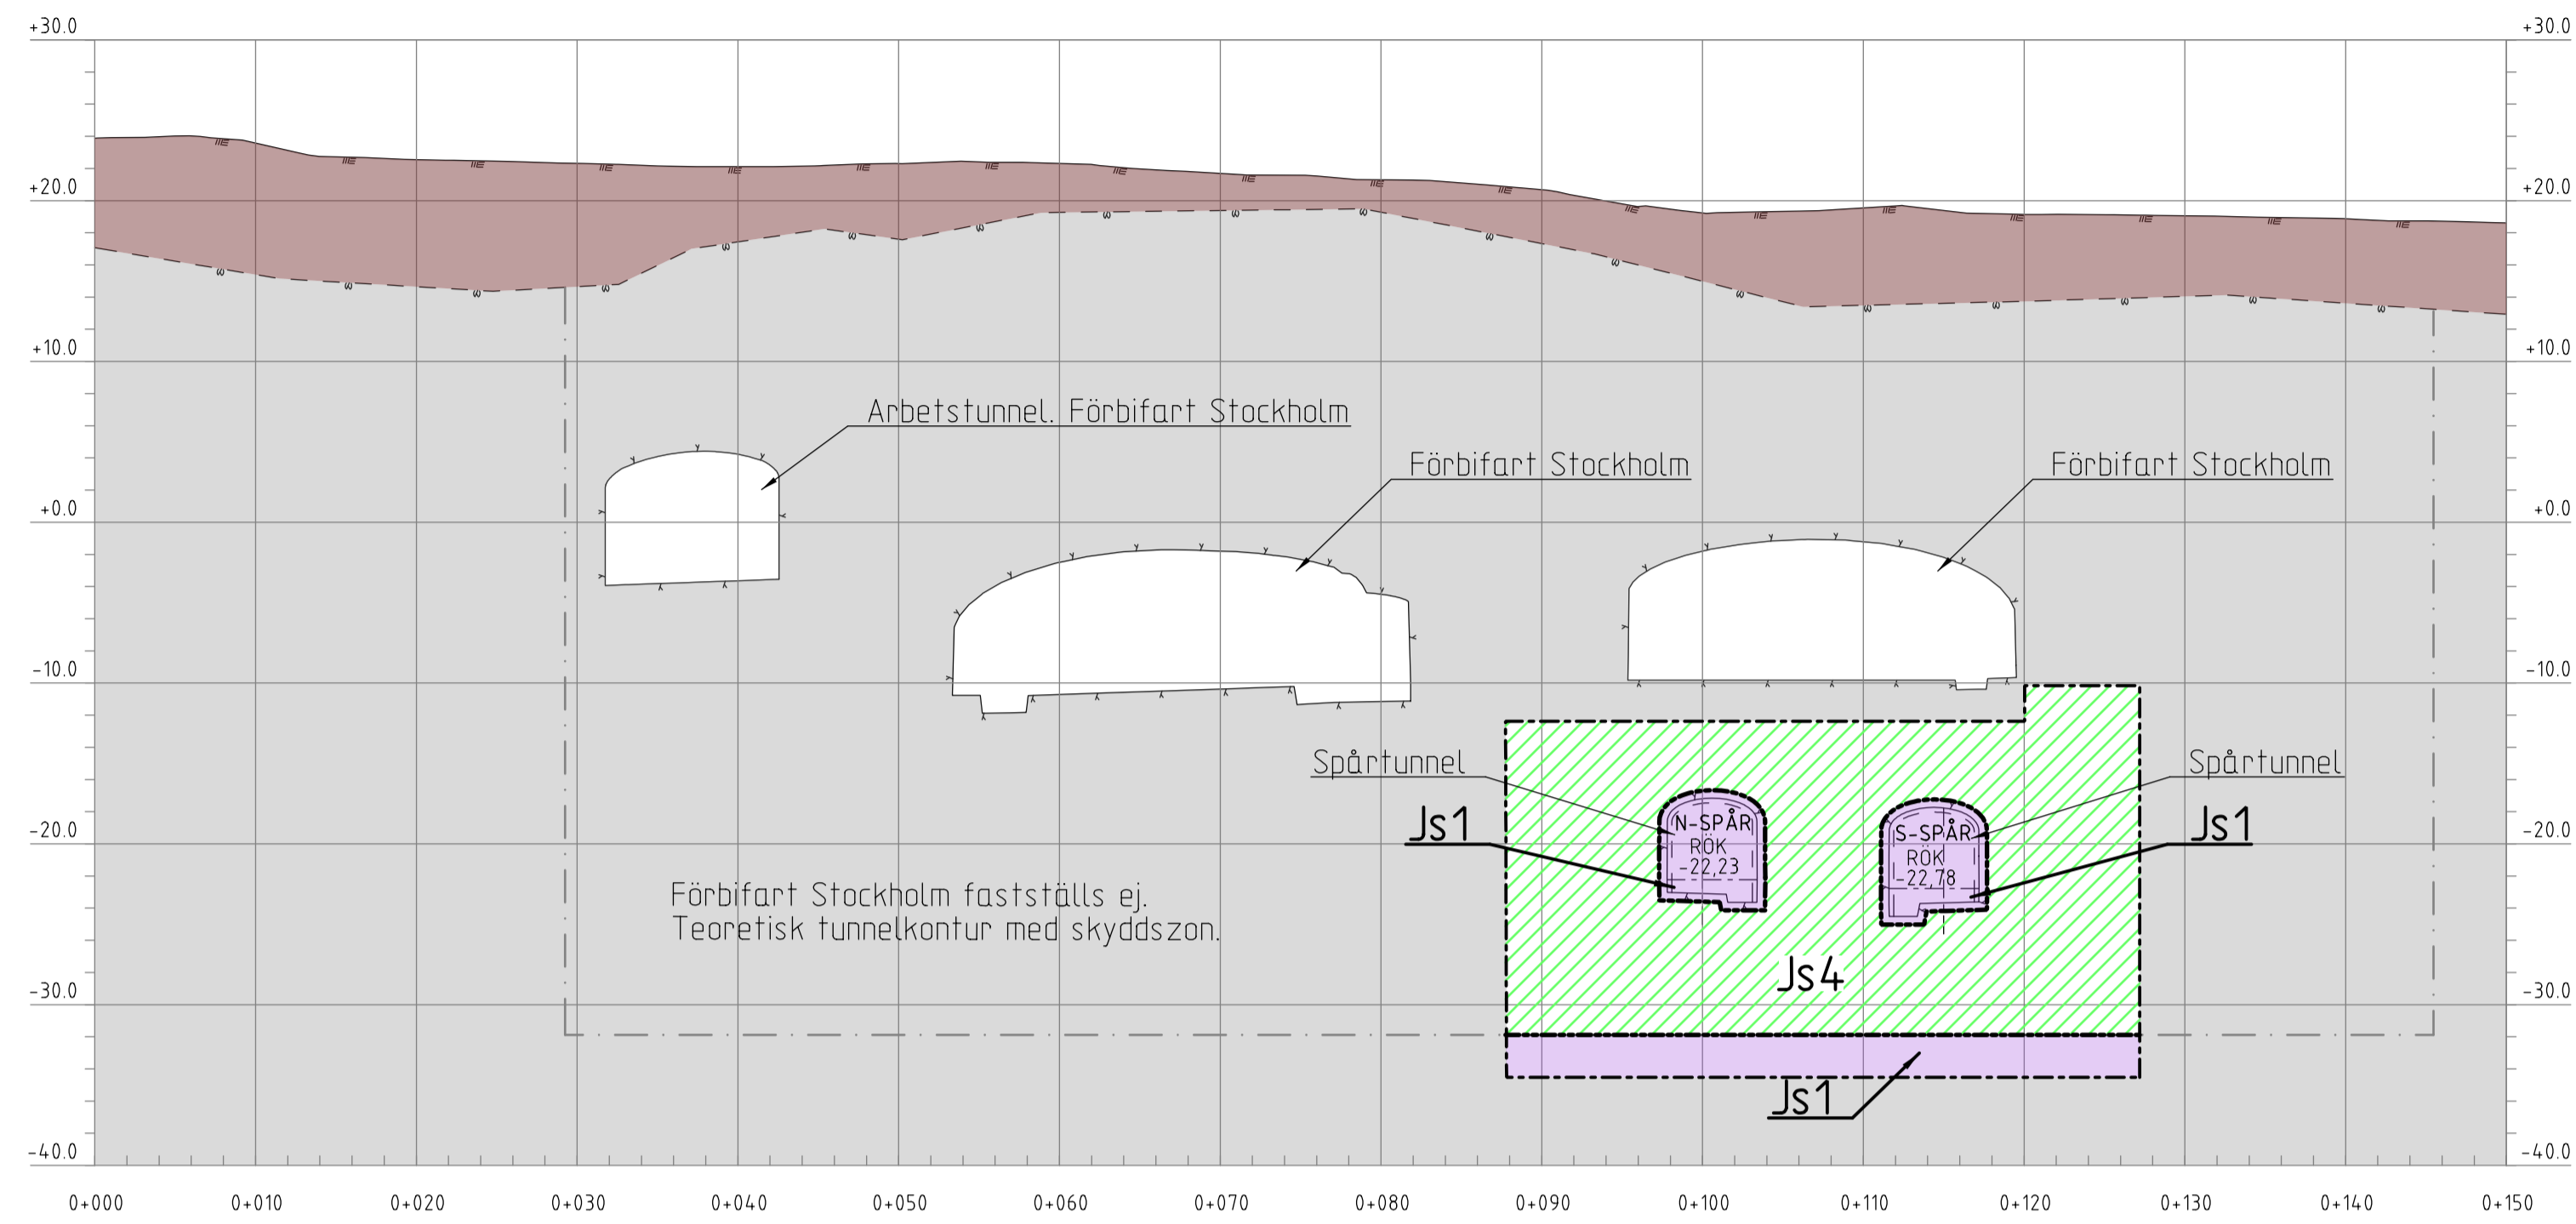

KOORDINATSYSTEM

SYSTEM I PLAN: SWEREF 99 18 00
SYSTEM I HÖJD: RH2000

LÄNGDMÄTNING

VARJE SPÅR HAR
INDIVIDUELL LÄNGDMÄTNING.

PERMANENTA MARK- OCH UTRYMMESANSPRÅK

- Gräns för tunnelbaneutrymmen med servitutsrätt.
- Gräns mellan olika typer av servitutsrätter.
- Js1 Nytt utrymme för tunnelbana med tillhörande anläggningar under mark, servitutsrätt.
- Js1 Nytt utrymme för tunnelbana med tillhörande anläggningar ovan mark, servitutsrätt.
- Js4 Nytt utrymme för tunnelbanans skyddszon som är gemensam med annan anläggningsskyddszon, servitutsrätt.

NYA ANLÄGGNINGAR

- Bergtunnel, teoretisk bergkontur.
- Bergtunnel, invändig tunnelkontur.
- Kontur ventilationsSchakt.
- Kontur betongkonstruktion.
- Spårmit. Räls överkant/körbana.
- ① Hänvisningsnummer för sektionsritningar i plankarta.

MARKFÖRHÅLLANDEN

- Befintlig markyta.
- Talkad bergyta.
- Illustrerad framtida markhöjd.

ILLUSTRATIONSLINJE

- Illustrerad skyddszon för Förbifart Stockholm.


UNDANTAGET FRÅN SKYLDIGHET ATT HA SAMRÅD ENLIGT 12:6 A § MB

Skyldigheten att göra anmälan för samråd enligt 12:6 a § MB gäller inte för de verksamheter och åtgärder som behövs för att bygga järnvägen och som fastställs och ingår i järnvägsmark eller område för tillfällig nyttjanderätt.


INFORMATION (FASTSTÄLLS E.J)

Fastställd plankarta redovisar en skyddszon som kan anpassas till framtida bebyggelse om särskild utredning visar att skyddszonens funktion ej påverkas. Se planbeskrivning, avsnitt 7.1.2 Skyddszon i berg.

15 AKALLA: FÖRBIFART STOCKHOLM

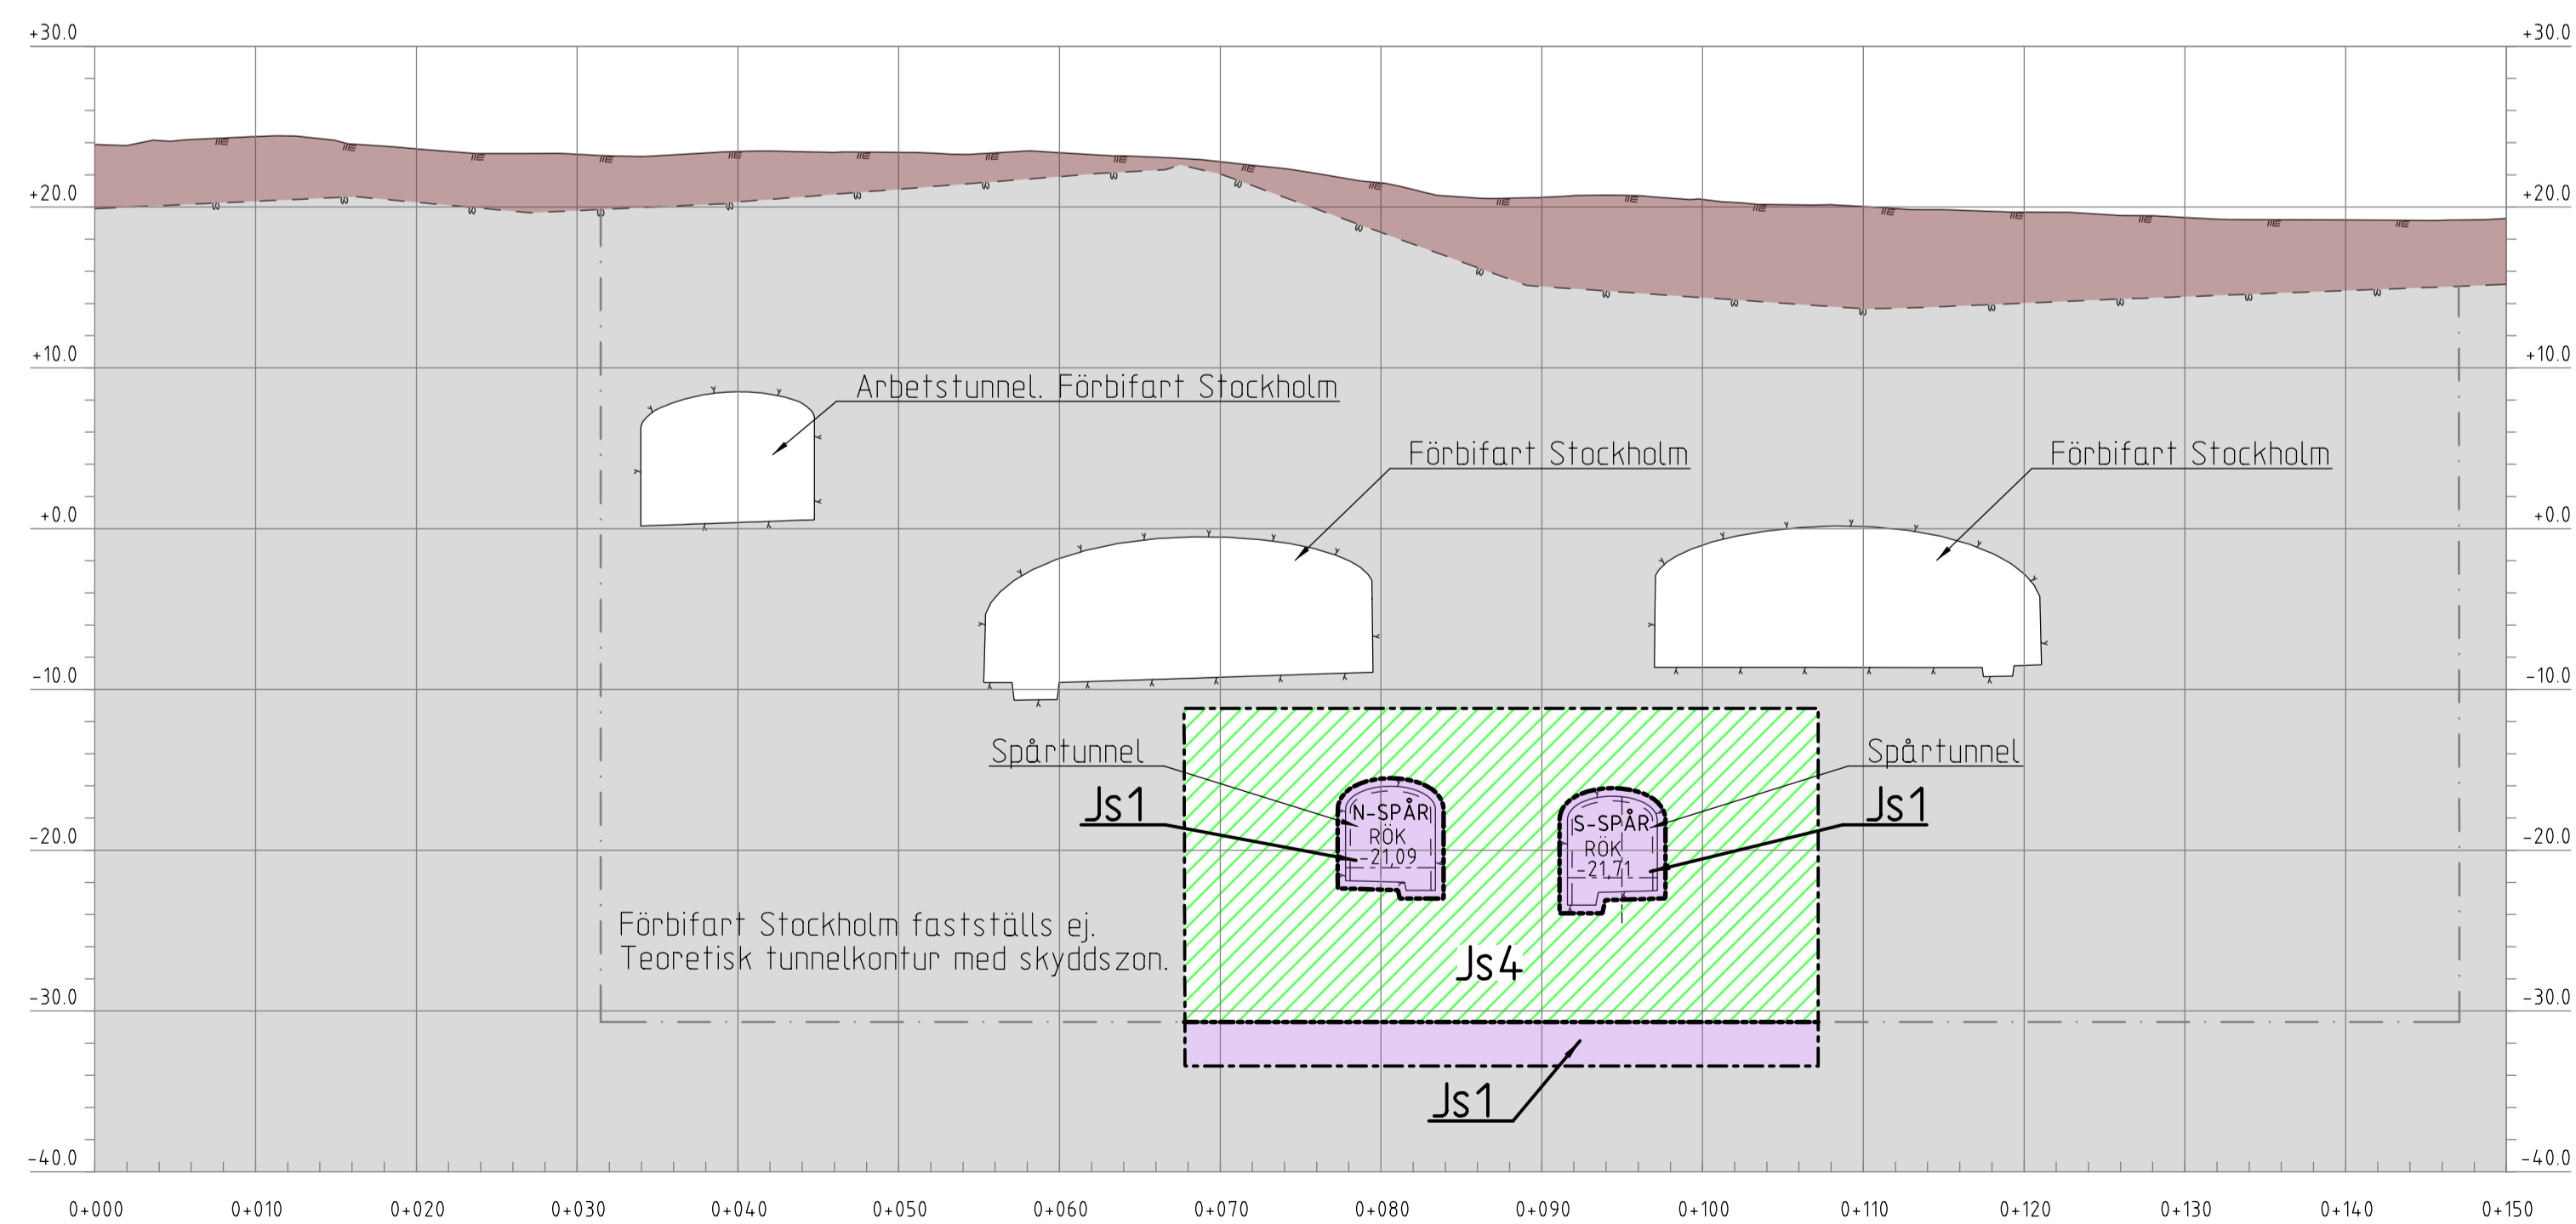

METER

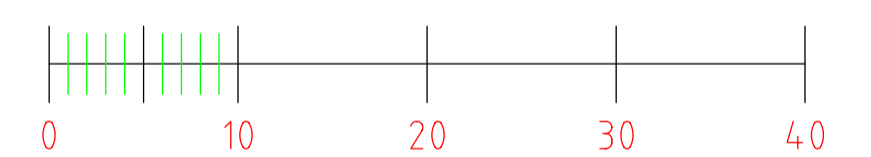

FASTSTÄLLELSEHANDLING 2018-02-23

Uppdrag nr 256949	Handläggare K.Rehn	Rit./Konst R.Zetterlund	Rev	Ant	Revidering avser
Granskad S.Ljungberg	Godkänd P.Skoglund	Datum 2018-02-23	Sign	Datum	
Ort Stockholm		JÄRNVÄGSPLAN			
		Tunnelbana Akalla-Barkarby Permanent anspråk i mark och utrymmen Mark Sektionsritning			
FUT Handläggare Tony Karlsson	Informationssäkerhetsklass K1	Förvaltningsnummer 3230	Format A1	Skala 1:400	
FUT Granskad Åsa Jäverdat	FUT Godkänd Anna Nylén	Ritningsnummer M43-3230-11-A1530-20-0225	Nästa bl 226	Rev	
FUT Ort Stockholm	Datum 2018-02-23				

Denna handling och informationen här i är
 SLLs egendom och
 får inte användas, delges, återge eller
 spridas utan SLLs
 skriftliga medgivande.

Ritningsfil: D:\STH\256949\3_Arbete\02_Plan\M43_Vinter\220_Sektioner\M43-3230-11-A1530-20-0225.dgn
 Plankarta: 2018-02-21
 Ritad av: Tyrens-