


- KOORDINATSYSTEM**
 SYSTEM I PLAN: SWEREF 99 18 00
 SYSTEM I HÖJD: RH2000
- LÄNGDMÄTNING**
 VARJE SPÅR HAR INDIVIDUELL
 LÄNGDMÄTNING.
- TILLFÄLLIGA MARKANSPRÅK**
- Gräns för tillfällig nyttjanderätt.
 - Gräns mellan olika typer av tillfälliga nyttjanderätter.
 - Område för tillfällig nyttjanderätt ovan mark.
 - T4 Område för arbete, tillfällig nyttjanderätt.
 - T7 Område för arbetsväg, tillfällig nyttjanderätt.
- Tider, restriktioner och upplysningar för tillfälliga nyttjanderätter redovisas i dokument: 4320-M43-21-00001
- NYA ANLÄGGNINGAR**
- ① Nytt spår med växel.
 - ② Längdmättningsangivelse.
 - ③ Riktningangivelse.
 - S-spår, för spår österut.
 - N-spår, för spår västerut.
- Bergtunnel, teoretisk bergkontur
 ■ Biljetthall
 ■ Tryckutjämningschakt
- GRÄNSER & ILLUSTRATIONSLINJER**
- Fastighetsgräns
 - Rättighetsgräns

UNDANTAGET FRÅN SKYLDIGHET ATT HA SAMRÅD ENLIGT 12:6 A § MB

Skyldigheten att göra anmälan för samråd enligt 12:6 a § MB gäller inte för de verksamheter och åtgärder som behövs för att bygga järnvägen och som fastställs och ingår i järnvägsmark eller område för tillfällig nyttjanderätt.


ÖVRIGT

Områden som omfattas av permanenta markanspråk redovisas inte här. Vissa vägar för tillfällig nyttjanderätt kommer att regleras via avtal med Järfälla kommun och visas därför inte i denna ritning.

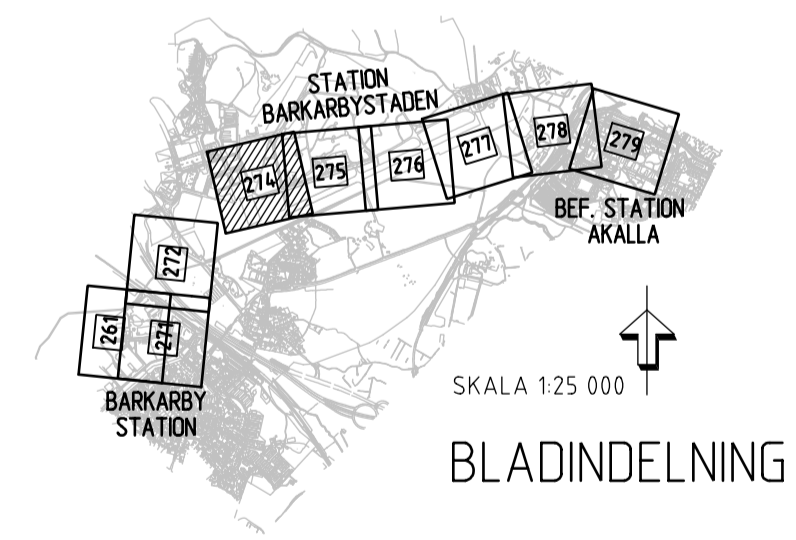

GRANSKNINGSHANDLING 2017-06-19

Uppdrag nr 256949	Handläggare K.Rehn	Rit./Konst R.Zetterlund	Rev Ant Revidering avser Sign Datum
Granskad S.Ljungberg	Godkänd P.Skoglund	Datum 2017-06-19	JÄRNVÄGSPLAN
		Tunnelbana Akalla-Barkarby Tillfälliga anspråk i mark och utrymmen Mark. KM 18+100-17+600 Plankarta	
FUT Handläggare Åsa von Malmborg	Informationssäkerhetsklass K1	Förvaltningsnummer 3230	Format A1
FUT Granskad Åsa Jäverdal	FUT Godkänd Anna Nylén	Ritningsnummer M43-3230-11-A1530-10-0274	Skala 1:1000
FUT Ort Stockholm	Datum 2017-06-19	Nästa bl 275	Rev -

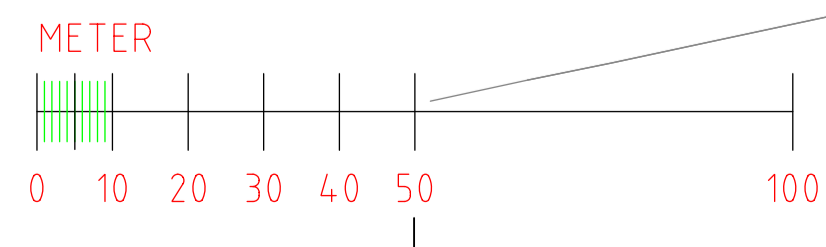

Denna handling och informationen härpå
 är tillgänglig för alla som vill ha tillgång till den.
 För mer information, se www.svevia.se eller
 kontakta oss på 08-737 70 00.
 Sveriges Järnvägar

Ritningsfil: 0_S11A_256949_V3_Arbete_02_IP_M43_VinterV20_Tillfallig_LPANM43-3230-11-A1530-10-0274.dgn
 Ritningsdatum: 2017-06-15
 Ritad av: Tyrens