


- KOORDINATSYSTEM**  
 SYSTEM I PLAN: SWEREF 99 18 00  
 SYSTEM I HÖJD: RH2000
- LÄNGDMÄTNING**  
 VARJE SPÅR HAR INDIVIDUELL  
 LÄNGDMÄTNING.
- TILLFÄLLIGA MARKANSPRÅK**
- Gräns för tillfällig nyttjanderätt.
  - - - Gräns mellan olika typer av tillfälliga nyttjanderätter.
  - Område för tillfällig nyttjanderätt ovan mark.
  - T4 Område för arbete, tillfällig nyttjanderätt.
  - T7 Område för arbetsväg, tillfällig nyttjanderätt.
- Tider, restriktioner och upplysningar för tillfälliga nyttjanderätter redovisas i dokument: 4320-M43-21-00001
- NYA ANLÄGGNINGAR**
- ① Nytt spår med växel.
  - ② Längdmättningsangivelse.
  - ③ Riktningangivelse.
  - S-spår, för spår österut.
  - N-spår, för spår västerut.
- Bergtunnel, teoretisk bergkontur  
 ■ Biljetthall  
 □ Tryckutjämningschakt
- GRÄNSER & ILLUSTRATIONSLINJER**
- Illustrationslinje
  - - - Fastighetsgräns
  - ⋯ Rättighetsgräns

**UNDANTAGET FRÅN SKYLDIGHET ATT HA SAMRÅD ENLIGT 12:6 A § MB**


Skyldigheten att göra anmälan för samråd enligt 12:6 a § MB gäller inte för de verksamheter och åtgärder som behövs för att bygga järnvägen och som fastställs och ingår i järnvägsmark eller område för tillfällig nyttjanderätt.

**ÖVRIGT**  
 Områden som omfattas av permanenta markanspråk redovisas inte här. Vissa vägar för tillfällig nyttjanderätt kommer att regleras via avtal med Järfälla kommun och visas därför inte i denna ritning.

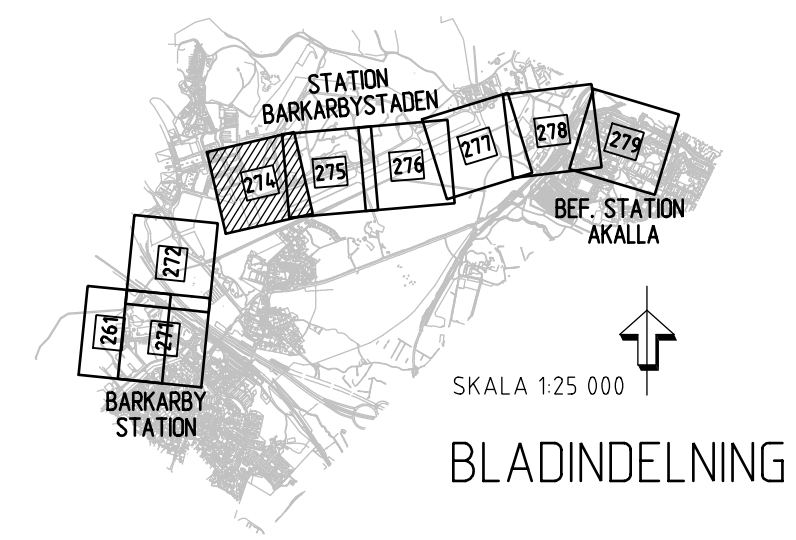

**FASTSTÄLLELSEHANDLING 2018-02-23**

<b>RAMBOLL</b>		<b>TYRÉN</b>		<b>whita</b>	
Uppdrag nr 256949	Handläggare K. Rehn	Rit./Konst R. Zetterlund	Rev	Ant	Revidering avser
Granskad S. Ljungberg	Godkänd P. Skoglund	Datum 2018-02-23	Sign	Datum	
Ort Stockholm			Titel <b>JÄRNVÄGSPLAN</b>		
FUT Handläggare Tony Karlsson			Informationssäkerhetsklass K1		
FUT Granskad Åsa Jäverdal			Förvaltningsnummer 3230		
FUT Ort Stockholm			Format A1		
FUT Godkänd Anna Nylén			Skala 1:1000		
FUT Datum 2018-02-23			Nästa bl. Rev 275 -		
Förvaltning för utbyggd tunnelbana STOCKHOLMS LÄNS LÄNSTING			Mark. KM 18+100-17+600 Plankarta		
M43-3230-11-A1530-10-0274					

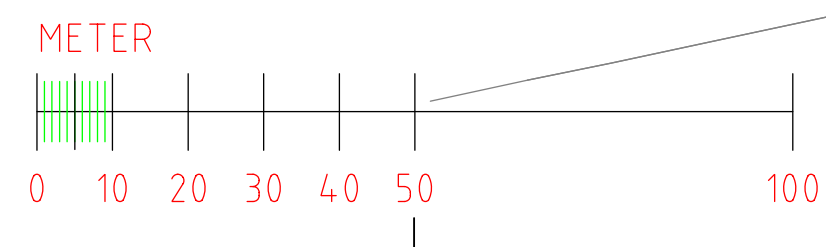

Denna handling och informationen härifrån  
 är tillgänglig för alla. Alla rättigheter förbehållna.  
 För mer information, se www.ramboll.se

Ritningsfil: D:\S18\256949\3\_Arbete\02\_Plan\K43\_Vinter\270\_Tillägg\M43-3230-11-A1530-10-0274.dgn  
 Ritningsdatum: 2018-02-21  
 Ritad av: Tyrén