


- KOORDINATSYSTEM**
 SYSTEM I PLAN: SWEREF 99 18 00
 SYSTEM I HÖJD: RH2000
- LÄNGDMÄTNING**
 VARJE SPÅR HAR INDIVIDUELL
 LÄNGDMÄTNING.
- TILLFÄLLIGA MARKANSPRÅK**
- Gräns för tillfällig nyttjanderätt.
 - Gräns mellan olika typer av tillfälliga nyttjanderätter.
 - Område för tillfällig nyttjanderätt ovan mark.
- T2** Område för etablering, tillfällig nyttjanderätt.
T4 Område för arbete, tillfällig nyttjanderätt.
T7 Område för arbetsväg, tillfällig nyttjanderätt.
- Tider, restriktioner och upplysningar för tillfälliga nyttjanderätter redovisas i dokument: 4320-M43-21-00001
- NYA ANLÄGGNINGAR**
- ① Nytt spår med växel.
 - ② Längdmättningsangivelse.
 - ③ Riktningangivelse.
 - S-spår, för spår österut.
 - N-spår, för spår västerut.
- Bergtunnel, teoretisk bergkontur
 ■ Avluftstorn
- GRÄNSER & ILLUSTRATIONSLINJER**
- Illustrationslinje
 - Fastighetsgräns
 - ⋯ Rättighetsgräns

UNDANTAGET FRÅN SKYLDIGHET ATT HA SAMRÅD ENLIGT 12:6 A § MB


Skyldigheten att göra anmälan för samråd enligt 12:6 a § MB gäller inte för de verksamheter och åtgärder som behövs för att bygga järnvägen och som fastställs och ingår i järnvägsmark eller område för tillfällig nyttjanderätt.

ÖVRIGT
 Områden som omfattas av permanenta markanspråk redovisas inte här. Vissa vägar för tillfällig nyttjanderätt kommer att regleras via avtal med Järfälla kommun och visas därför inte i denna ritning.

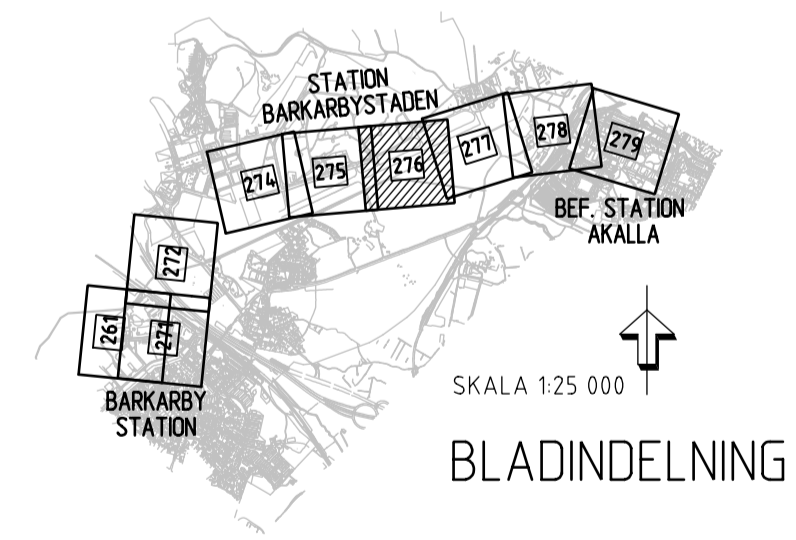

FASTSTÄLLELSEHANDLING 2018-02-23

| | | | | | |
|---|----------------------------------|---|--------------|-----------------|-----------------------|
| RAMBOLL | | | | | |
| TYRÉN | | | | | |
| whita | | | | | |
| Uppdrag nr 256949 | Handläggare K.Rehn | Rit./Konst R.Zetterlund | Rev | Ant | Revidering avser |
| Granskad S.Ljungberg | Godkänd P.Skoglund | JÄRNVÄGSPLAN | | | |
| Ort Stockholm | Datum 2018-02-23 | Tunnelbana Akalla-Barkarby Tillfälliga anspråk i mark och utrymmen Mark. KM 17+100-16+600 Plankarta | | | |
| Förvaltning för utbyggd tunnelbana STOCKHOLMS LÄNS LÄNDSING | | | | | |
| FUT Handläggare Tony Karlsson | Informationssäkerhetsklass K1 | Förvaltningsnummer 3230 | Format A1 | Skala 1:1000 | Nästa bl Rev 277 - |
| FUT Granskad Åsa Jäverdal | FUT Godkänd Anna Nylén | Ritningsnummer M43-3230-11-A1530-10-0276 | | | |
| FUT Ort Stockholm | Datum 2018-02-23 | | | | |

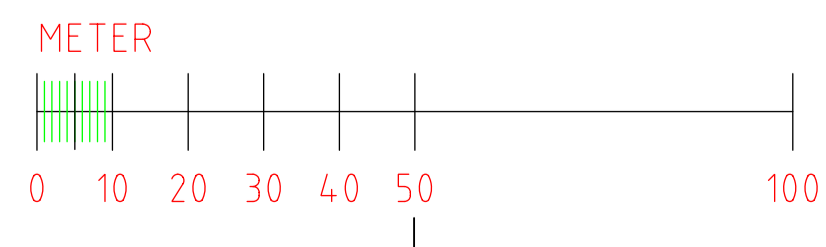

Denna handling och informationen härifrån
 SLL egendom och
 får inte användas, delges, obotgöras eller
 spridas utan SLL:s
 skriftliga medgivande.

Ritningsfil: D:\S\18\256949\3_Arbete\02_Plan\K3\Wider\270-Tillfälligt\M43-3230-11-A1530-10-0276.dgn
 Ritningsdatum: 2018-02-21
 Ritad av: Tyrens