

**KOORDINATSYSTEM**

SYSTEM I PLAN: SWEREF 99 18 00  
 SYSTEM I HÖJD: RH2000

**LÄNGDMÄTNING**


VARJE SPÅR HAR INDIVIDUELL  
 LÄNGDMÄTNING.

**TILLFÄLLIGA MARKANSPRÅK**

- Gräns för tillfällig nyttjanderätt.
- Område för tillfällig nyttjanderätt ovan mark.
- T3** Område för etablering, tillfällig nyttjanderätt.
- T4** Område för arbete, tillfällig nyttjanderätt.

Tider, restriktioner och upplysningar för tillfälliga nyttjanderätter redovisas i dokument: 4320-M43-21-00001

**NYA ANLÄGGNINGAR**

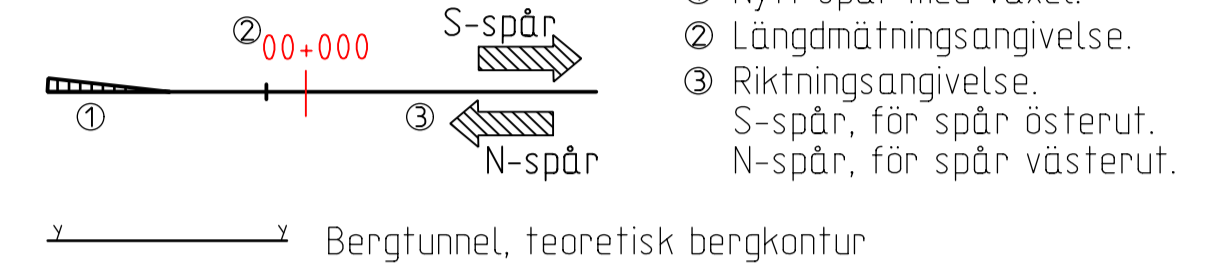

**GRÄNSER & ILLUSTRATIONSLINJER**


- Illustrationslinje
- Fastighetsgräns
- Rättighetsgräns
- Illustrerad skyddszon för Förfart Stockholm.

**UNDANTAGET FRÅN SKYLDIGHET ATT HA SAMRÅD ENLIGT 12:6 A § MB**

Skyldigheten att göra anmälan för samråd enligt 12:6 a § MB gäller inte för de verksamheter och åtgärder som behövs för att bygga järnvägen och som fastställs och ingår i järnvägsmark eller område för tillfällig nyttjanderätt.

**ÖVRIGT**

Områden som omfattas av permanenta markanspråk redovisas inte här. Vissa vägar för tillfällig nyttjanderätt kommer att regleras via avtal med Järfälla kommun och visas därför inte i denna ritning.

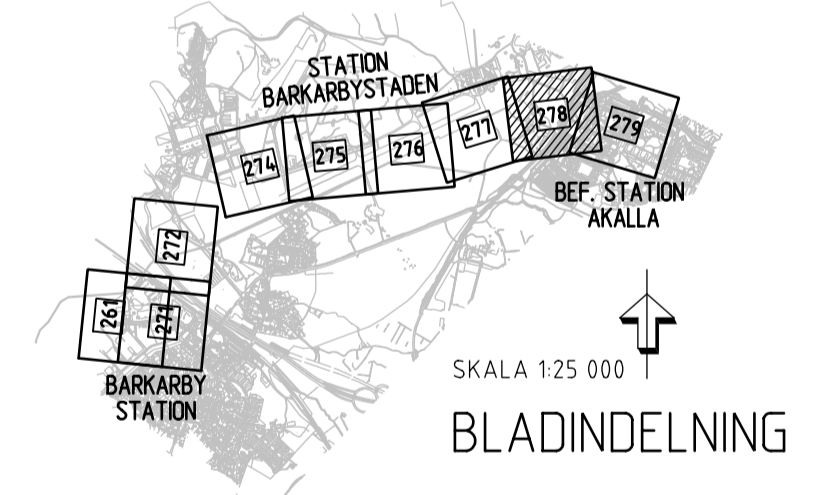

**GRANSKNINGSHANDLING 2017-06-19**

<b>RAMBOLL</b>		<b>TYRÉN</b>		<b>whita</b>	
Uppdrag nr 256949	Handläggare K. Rehn	Rit./Konst R. Zetterlund	Rev	Ant	Revidering avser
Granskad S. Ljungberg	Godkänd P. Skoglund	Datum 2017-06-19	Rev	Ant	Revidering avser
Ort Stockholm	Datum 2017-06-19	<b>JÄRNVÄGSPLAN</b>			
FUT Handläggare Åsa von Malmborg		Informationssäkerhetsklass K1			
FUT Granskad Åsa Jäverdal	FUT Godkänd Anna Nylén	Förvaltningsnummer 3230	Format A1	Skala 1:1000	
FUT Ort Stockholm	Datum 2017-06-19	Ritningsnummer M43-3230-11-A1530-10-0278	Nästa bl 279	Rev A	

Denna handling och informationen härin är  
 SLLs egendom och  
 får inte användas, delges, återge eller  
 spridas utan SLLs  
 skriftliga medgivande.

Ritningsfil: 0\_S17A\_256949\_3\_Arbete\_02\_Plan\_M43\_VinterV270\_Tillägg\_M43-3230-11-A1530-10-0278.dgn  
 Ritningsdatum: 2017-02-11  
 Ritad av: Tyrens