


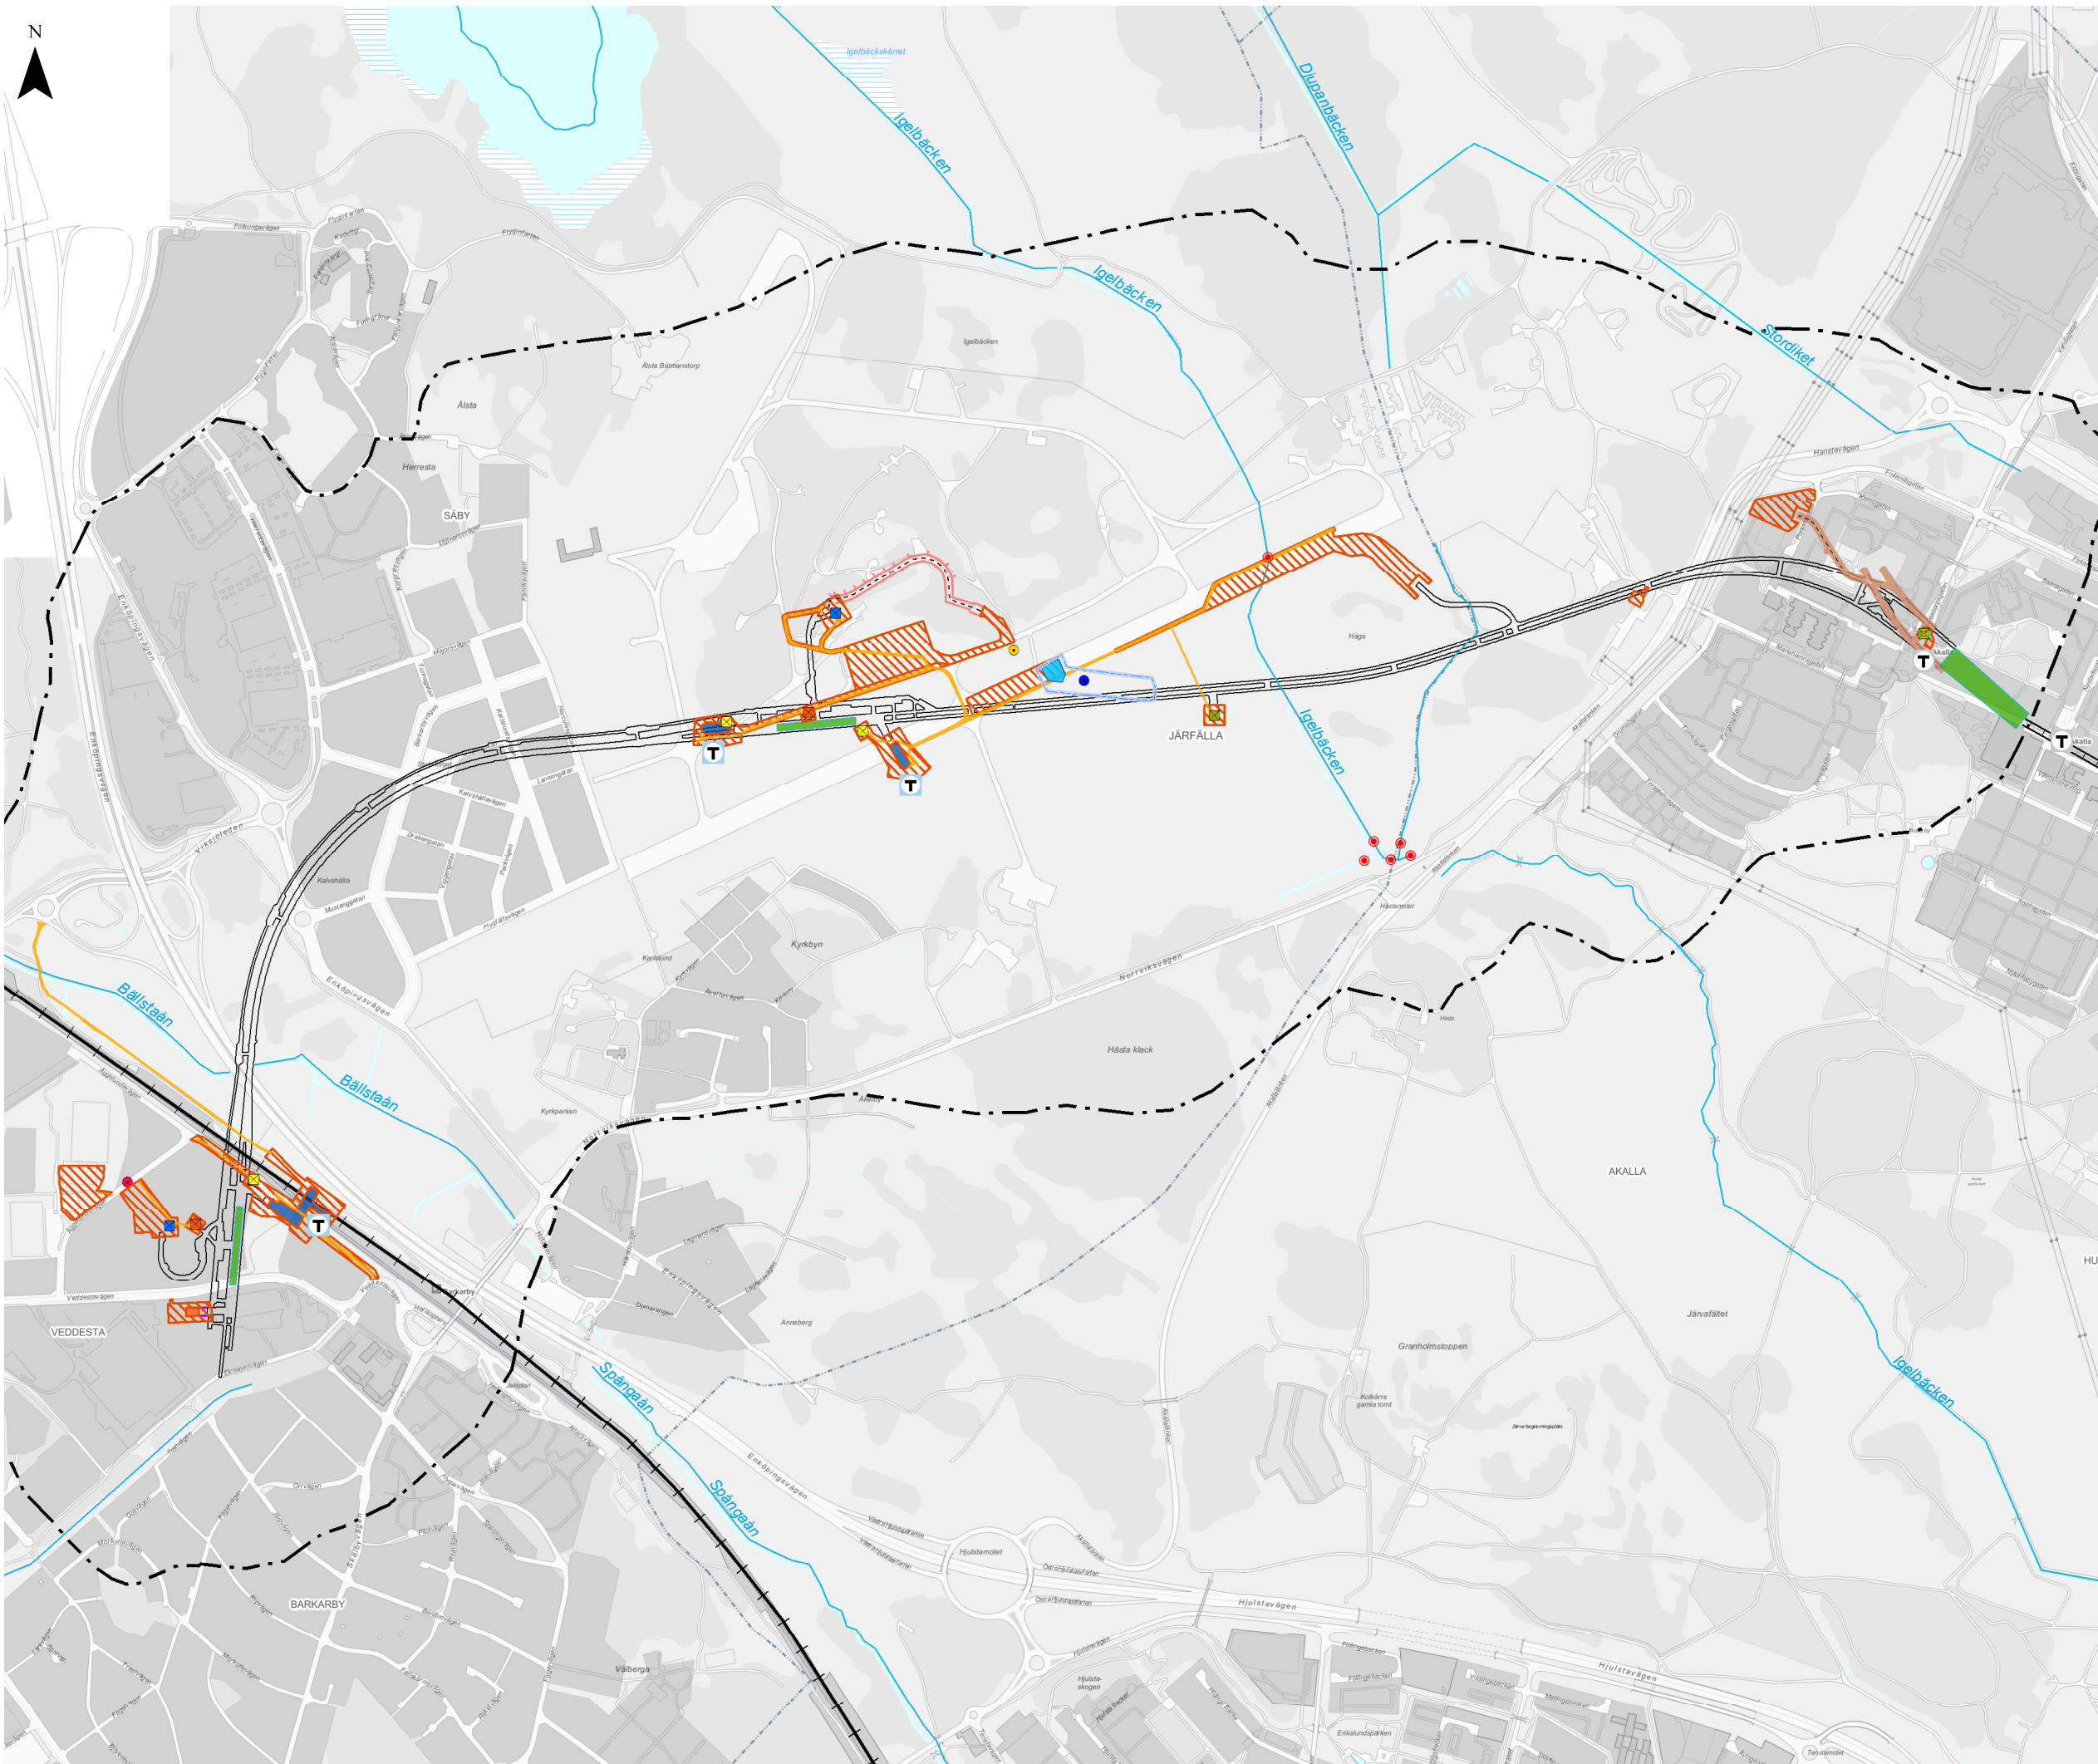



Kontrollprogram miljöfarlig verksamhet

Tunnelbana från Akalla till Barkarby
station
Bilaga 1. Översiktskarta

Datum: 2018-06-29
Skala (A3): 1:11 500
Koordinatsystem: SWEREF99 18 00
Ritad av: Dimitra Panagiotopoulou
0 100 200 300 400 m
© Lantmäteriet, Geodatasamverkan
© Open Stockholm

- TECKENFÖRKLARING**
- Befintlig uppgång
 - Ny uppgång
 - Influensområde
 - Befintlig tunnel
 - Befintlig tunnelbana
 - Befintlig tunnel Akalla
 - Befintlig järnväg
 - Ny anläggning
 - Rulltrapa
 - Arbetsområde ovan mark
 - Tillfälliga arbets- och tillfartsvägar, ovan mark
 - Servitut
 - Plattform
 - Ny uppgång
 - Utrymningsväg/förberedd uppgång
- Schakt**
- Avluftstorn (ca 4m)
 - Tilluftsschakt (ca 1m)
 - Brandgasschakt (ca 1m)
 - Tryckutjämningschakt (ca 1m)
 - Schakt för tryckutjämning, brandgas och avluft (ca 9 m)
- Utlöspsdike**
- Recipientkontroller Igelbäcken
 - Vattenrening område
- Utsläppspunkter**
- Utsläppspunkt för läns hållningsvatten
 - Utsläppspunkt läshållnings- samt dagvatten
 - Utsläppspunkt renat dagvatten

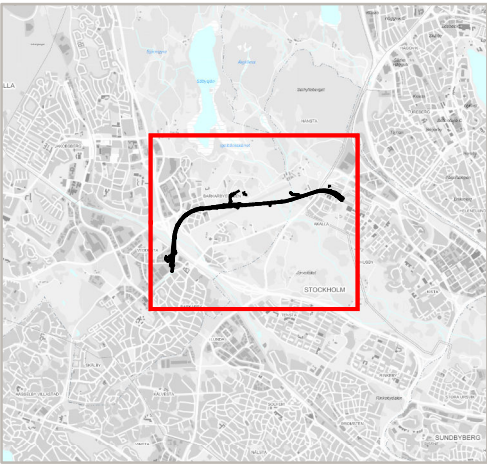

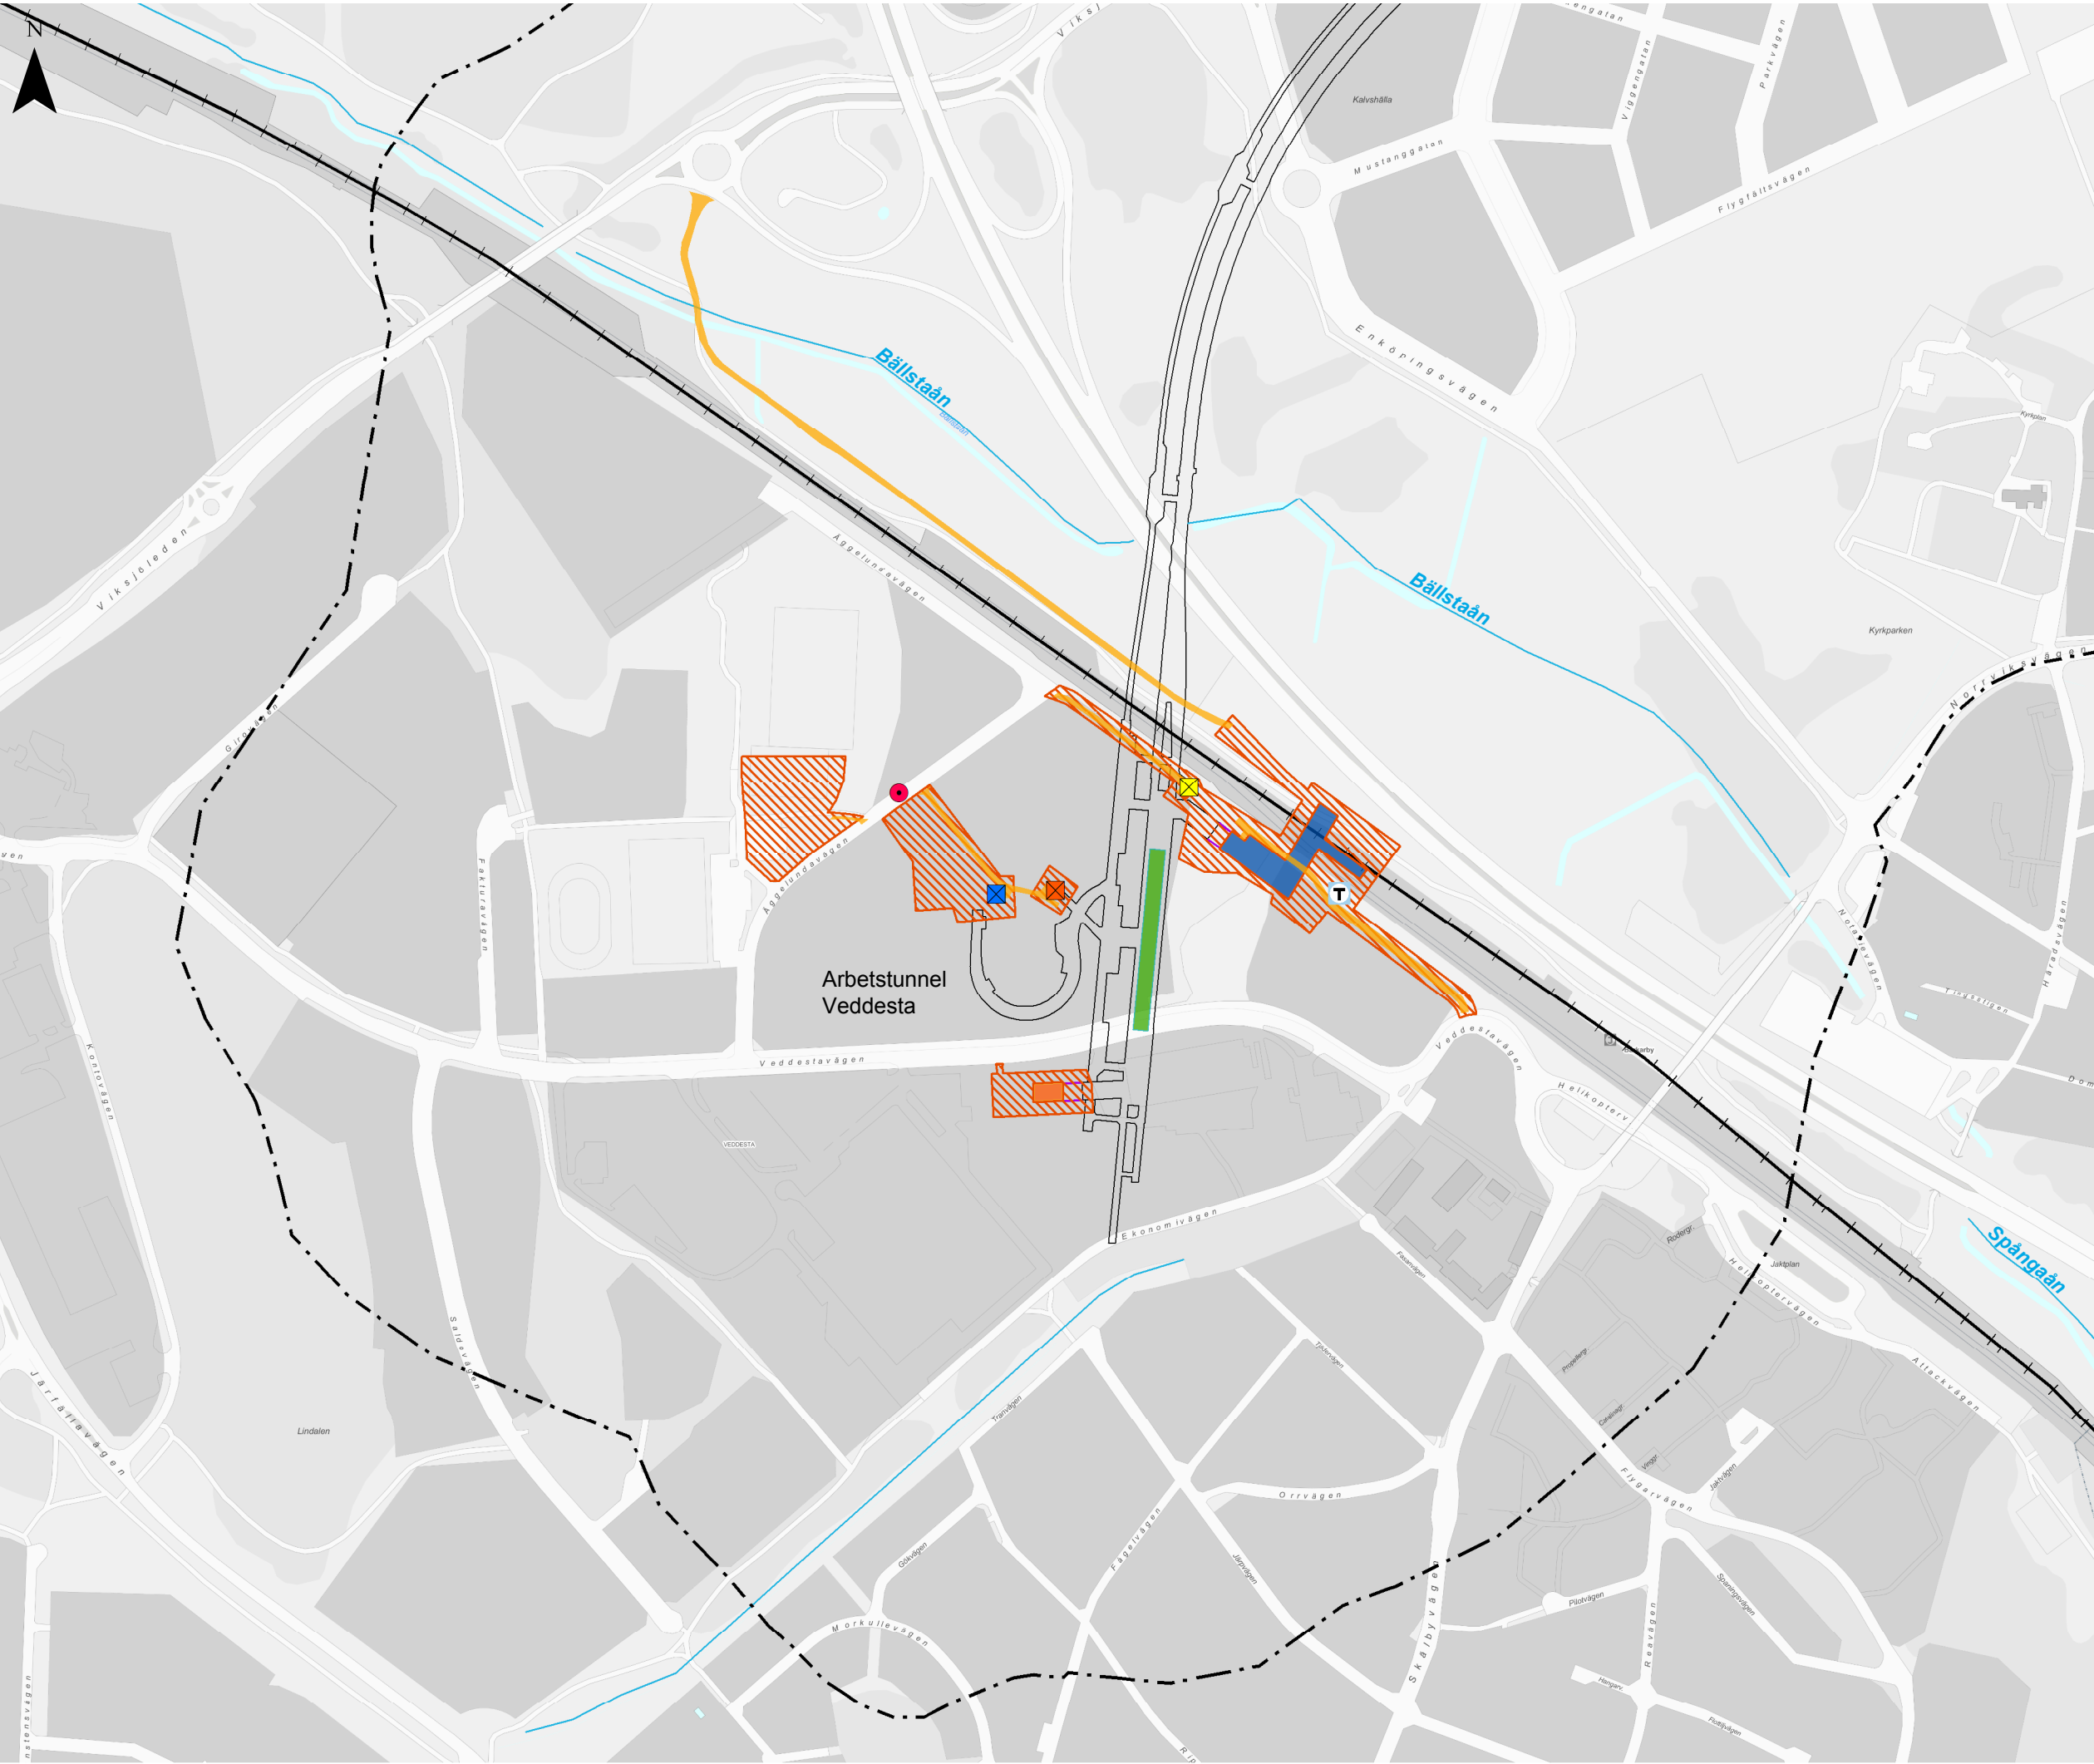



Kontrollprogram miljöfarlig verksamhet

Tunnelbana från Akalla till Barkarby station
Bilaga 1a. Översiktskarta

Datum: 2018-06-29
Skala (A3): 1:5 000
Koordinatsystem: SWEREF99 18 00
Ritad av: Dimitra Panagiotopoulou
0 100 200 m
© Lantmäteriet, Geodatasamverkan
© Open Stockholm

- TECKENFÖRKLARING**
- Ny uppgång
 - Influensområde
 - Tillfälliga arbets- och tillfartsvägar, ovan mark
 - Arbetsområde ovan mark
 - Plattform
 - Ny uppgång
 - Utrymningsväg/förberedd uppgång
 - Rulltrapa
 - Befintlig järnväg
 - Ny anläggning
- Utsläppspunkter**
- Utsläppspunkt läshållnings samt dagvatten
- Schakt**
- Tilluftsschakt (ca 1m)
 - Brandgasschakt (ca 1m)
 - Tryckutjämningschakt (ca 1m)

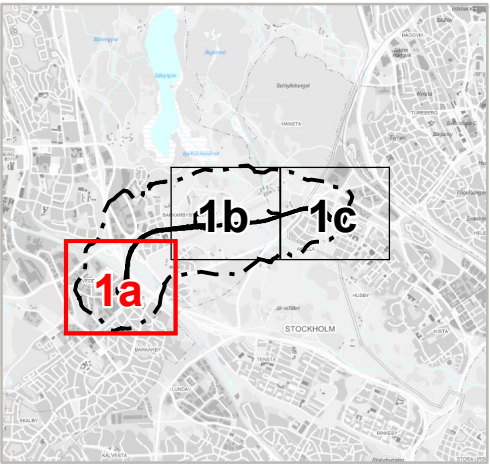

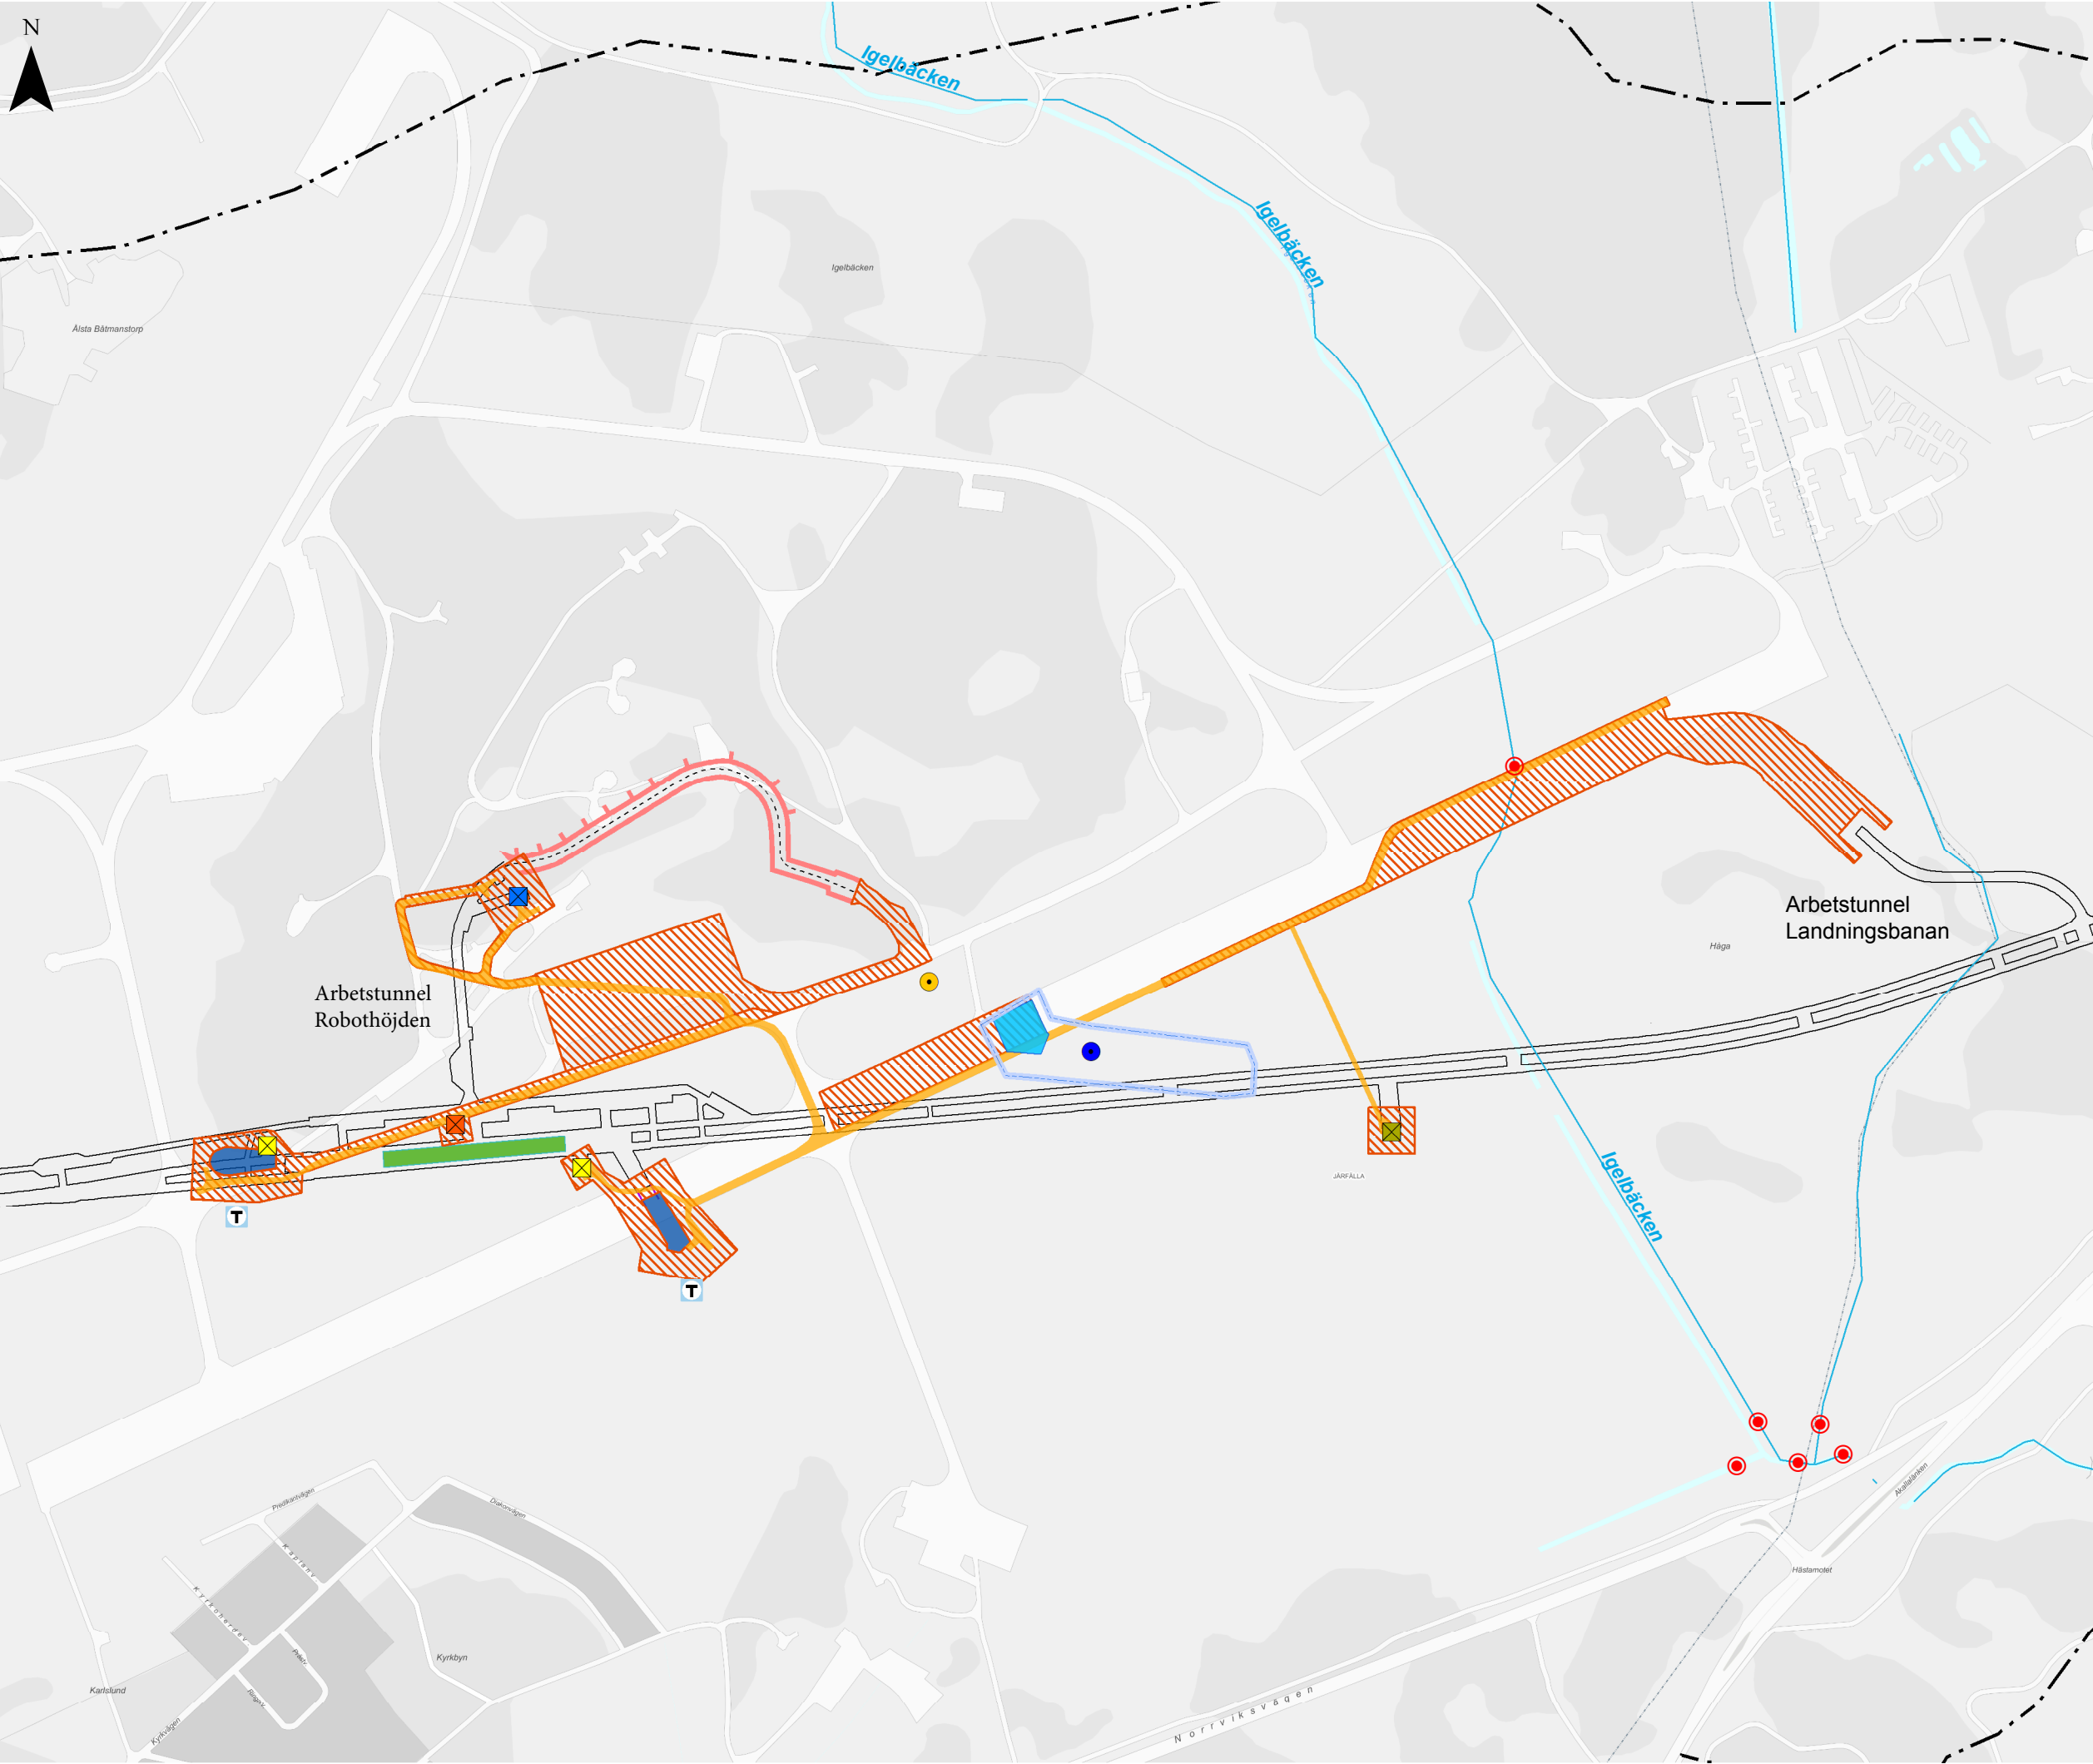

Kontrollprogram
miljöfarlig verksamhet

Tunnelbana från Akalla till Barkarby
station
Bilaga 1b. Översiktskarta

Datum: 2018-06-29
Skala (A3): 1:5 000
Koordinatsystem: SWEREF99 18 00
Ritad av: Dimitra Panagiotopoulou
0 100 200 m
© Lantmäteriet, Geodatasamverkan
© Open Stockholm

- TECKENFÖRKLARING**
- Ny uppgång
 - Influensområde
 - Befintlig tunnel
 - Utløpsdike
 - Vattenrening område
 - Tillfälliga arbets- och tillfartsvägar, ovan mark
 - Arbetsområde ovan mark
 - Servitut
 - Plattform
 - Ny uppgång
 - Rulltrapa
 - Ny anläggning
 - Recipientkontroller Igelbäcken
- Utsläppspunkter**
- Utsläppspunkt för länshållningsvatten
 - Utsläppspunkt renat dagvatten
- Schakt**
- Avluftstorn (ca 4m)
 - Tilluftsschakt (ca 1m)
 - Brandgasschakt (ca 1m)
 - Tryckutjämningschakt (ca 1m)

