



Yttrande i mål M 1431-17

2019-03-18

Bilaga 2 Kartor över alternativa sträckindelningar
för inläckage

Miljöprövning för tunnelbana från
Kungsträdgården till Nacka och söderort

Titel: Yttrande i mål M 1431-17 2019-03-18 – Bilaga 2

Konsult:

Författare:

Projektledare: Martin Hellgren, FUT

Bilder & illustrationer: Dimitra Panagiotopoulou, FUT


Dokumentid:

Diarienummer: FUT 2016-0026

Utgivningsdatum: 2019-03-18

Distributör: Region Stockholm, förvaltning för utbyggd tunnelbana

Box 225 50, 104 22 Stockholm. Tel: 08 737 25 00. E-post: nyatunnelbanan@sll.se

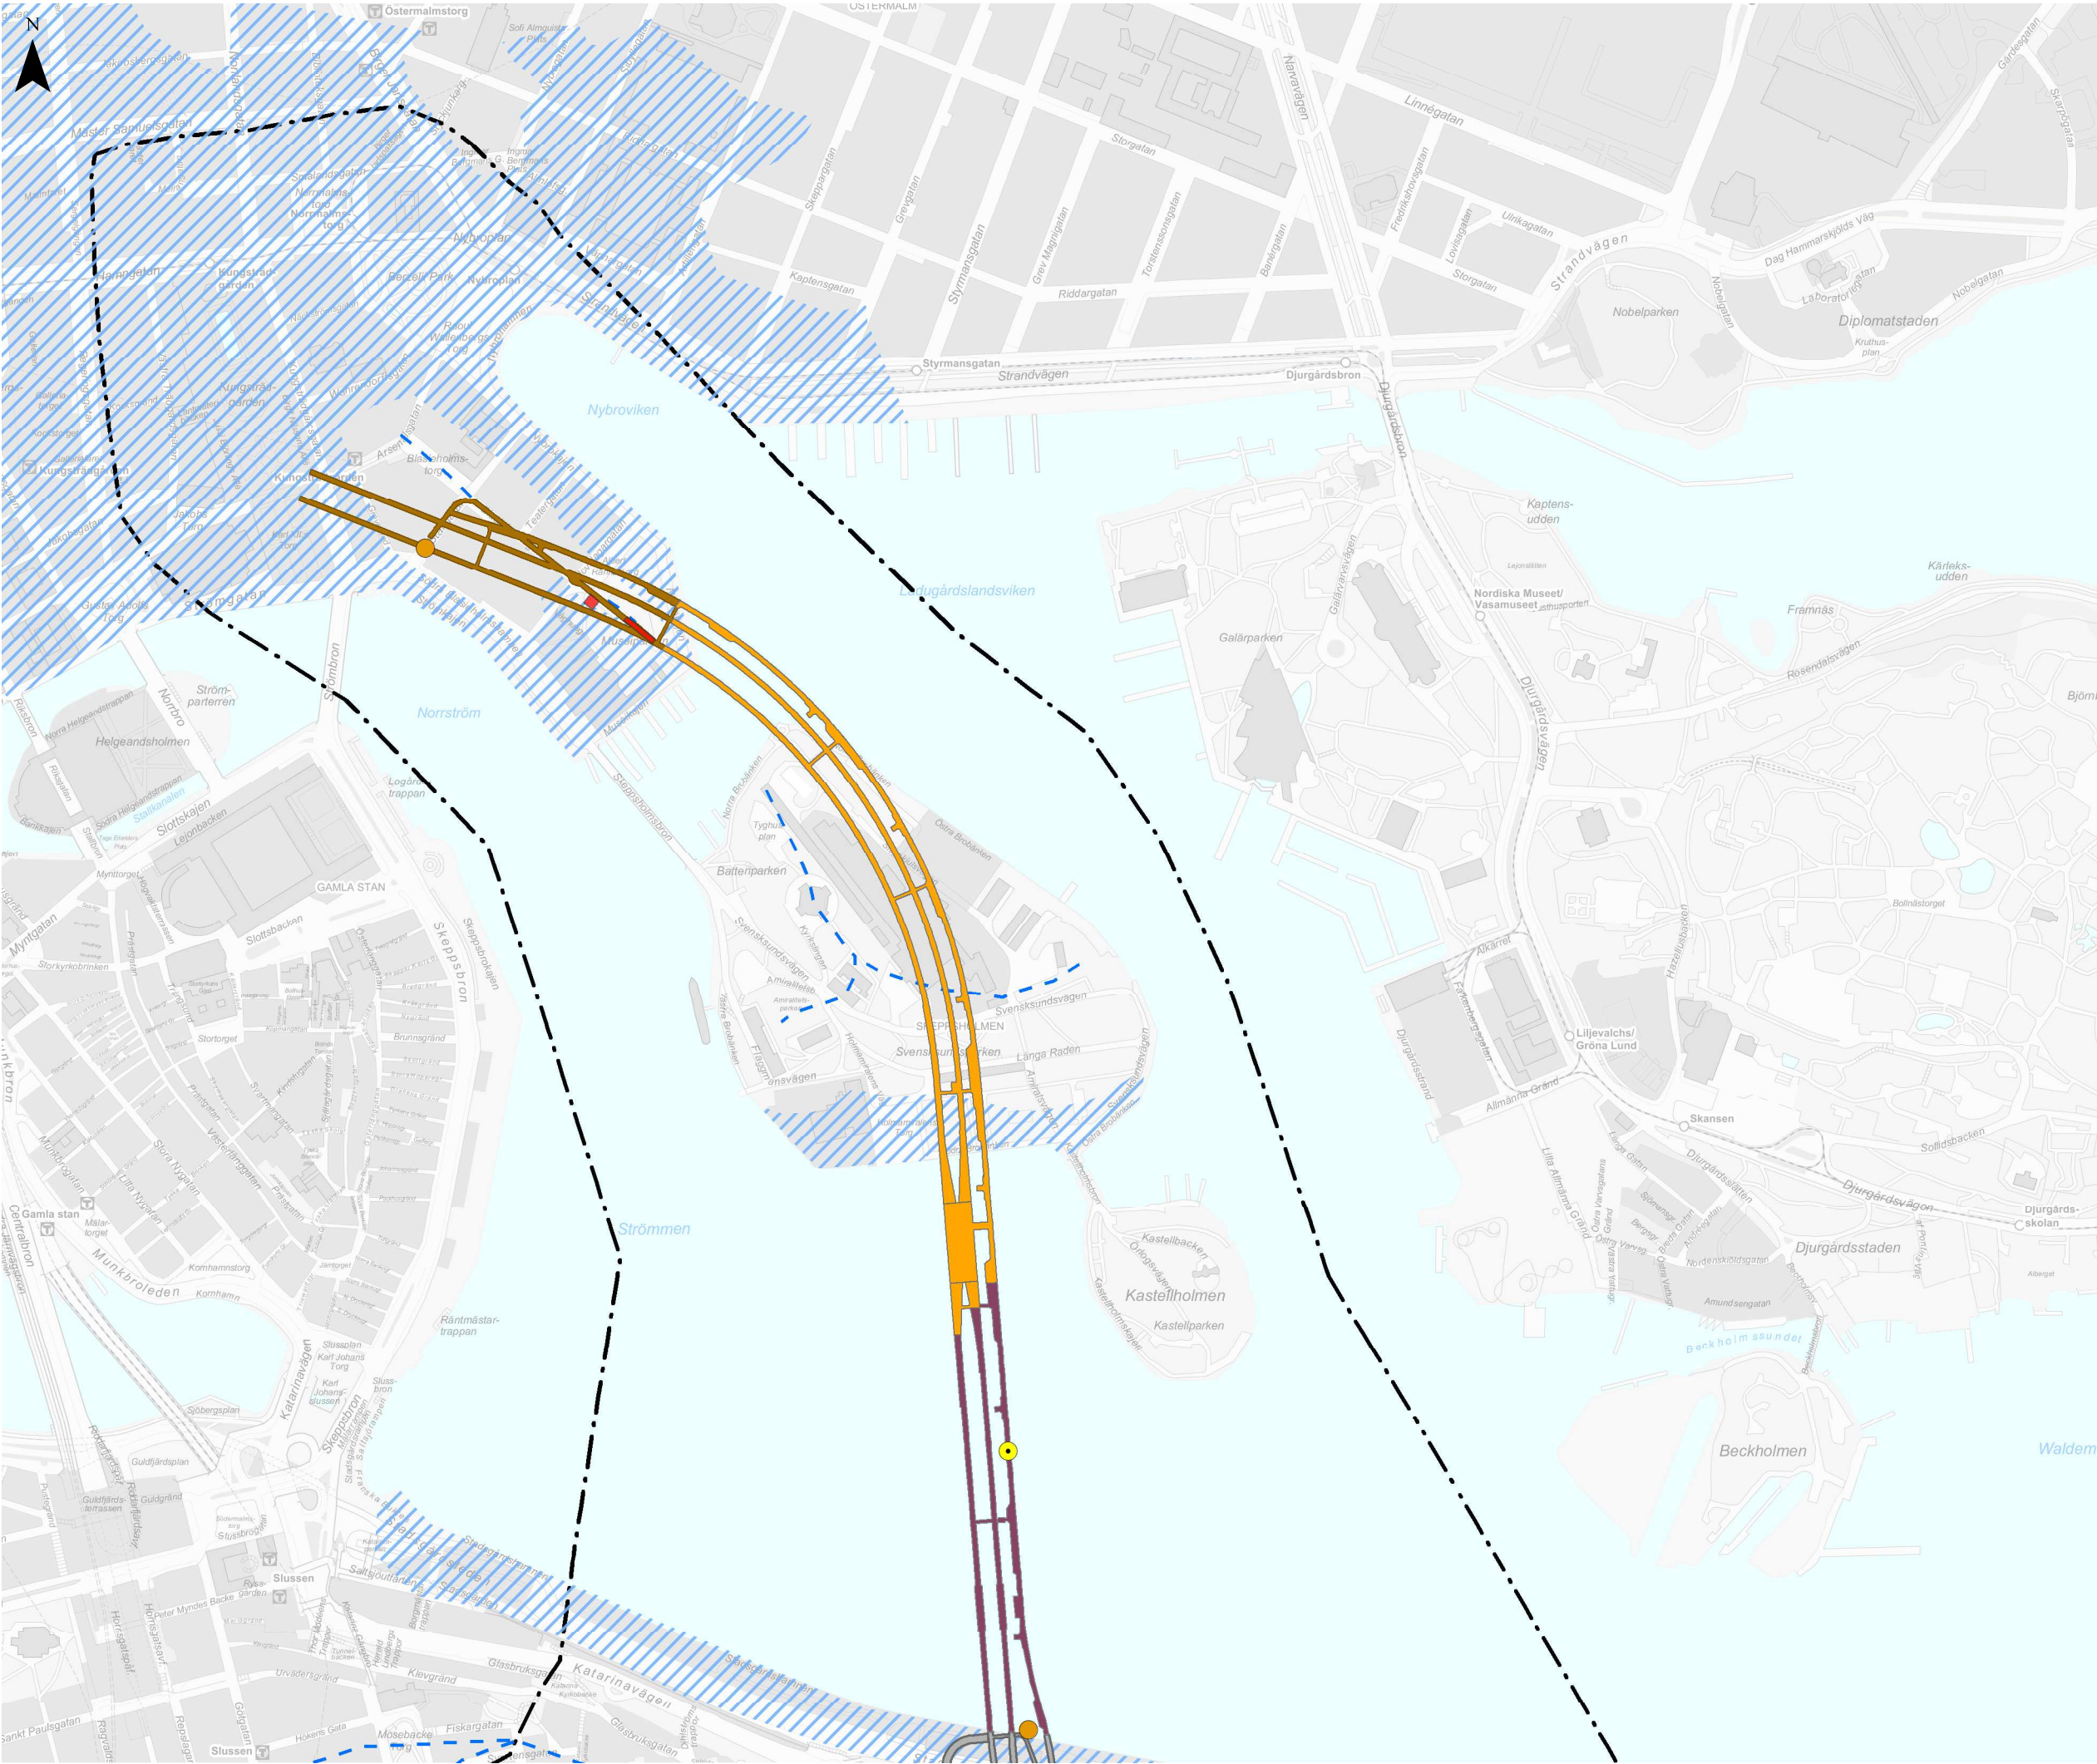

YTTRANDE 2019-03-18

Mål nr M 1431-17


Bilaga 2. Karta över alternativa sträckindelningar för inläckage


Sida 1 av 6

Tunnelbana från Kungsträdgården till Nacka och Söderort

Datum: 2019-03-18
Skala (A3): 1:7 000
Koordinatsystem: SWEREF99 18 00
Ritad av: D. Panagiotopoulou
0 50 100 150 200 m
© Lantmäteriet, Geodatasamverkan
© Open Stockholm

- TECKENFÖRKLARING**
- Ny uppgång
 - VA-station
 - Lågpunkt med pumpstation
 - Pumpgrop för arbetstunnel
 - Öppet schakt
 - Vattendelare
 - Undre grundvattenmagasin
 - Influensområde
- Delsträcka**
- 1a, Blasieholmen
 - 1b, Skeppsholmen
 - Saltsjön
 - 2a, Sofia
 - 2b och 2c, Katarina bangata
 - 3a, Gullmarsplan
 - 3b, Slakthusområdet
 - 4a, Luma
 - 4b, Sickla
 - 4c, Nacka

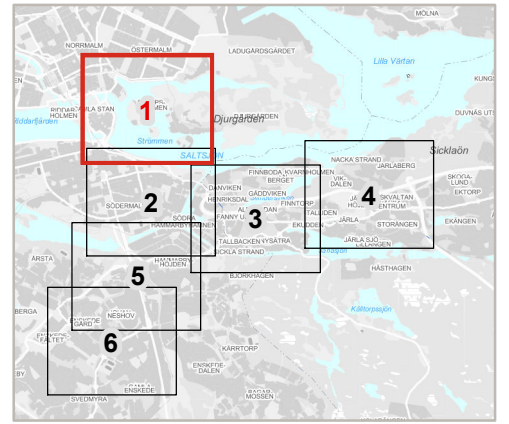

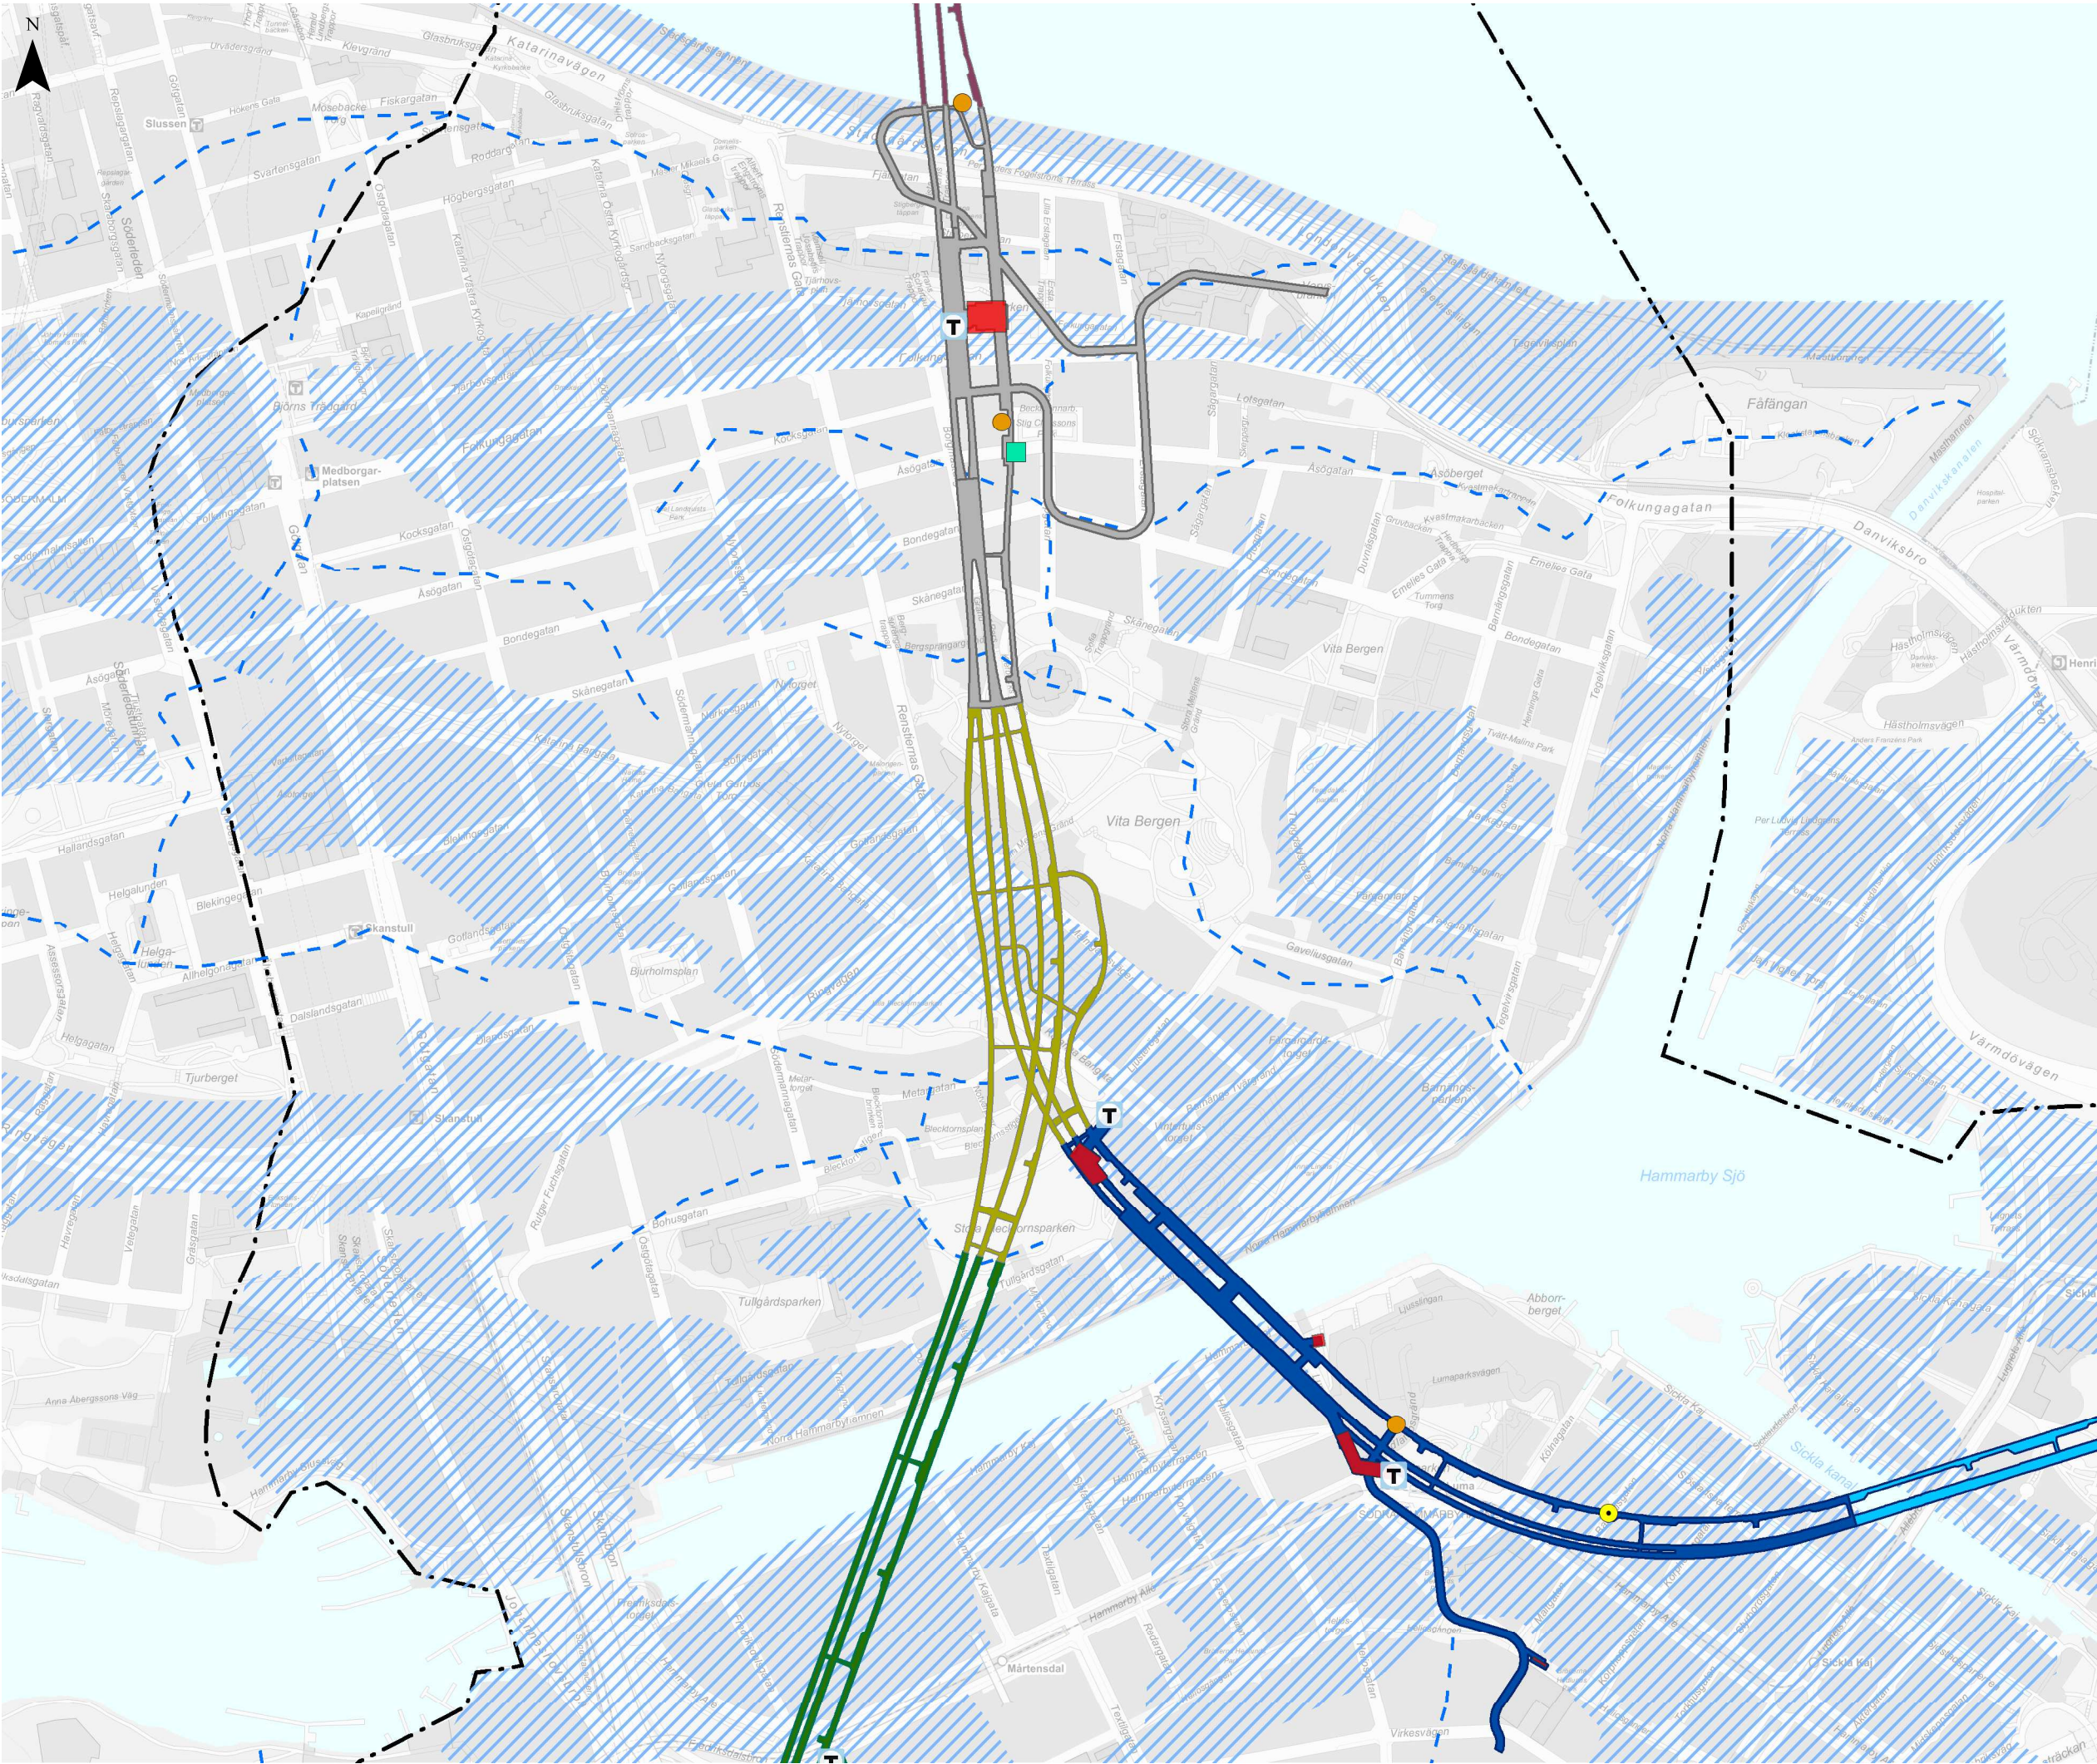


YTTRANDE 2019-03-18
Mål nr M 1431-17
Bilaga 2. Karta över alternativa sträckindelningar för inläckage


Sida 2 av 6

Tunnelbana från Kungsträdgården till Nacka och Söderort

Datum: 2019-03-18
Skala (A3): 1:7 000
Koordinatsystem: SWEREF99 18 00
Ritad av: D. Panagiotopoulou
0 50 100 150 200 m
© Lantmäteriet, Geodatasamverkan
© Open Stockholm

- TECKENFÖRKLARING**
- T** Ny uppgång
 - VA-station
 - Lågpunkt med pumpstation
 - Pumpgrop för arbetstunnel
 - Öppet schakt
 - Vattendelare
 - Undre grundvattenmagasin
 - Influensområde
- Delsträcka**
- 1a, Blasieholmen
 - 1b, Skeppsholmen
 - Saltsjön
 - 2a, Sofia
 - 2b och 2c, Katarina bangata
 - 3a, Gullmarsplan
 - 3b, Slakthusområdet
 - 4a, Luma
 - 4b, Sickla
 - 4c, Nacka

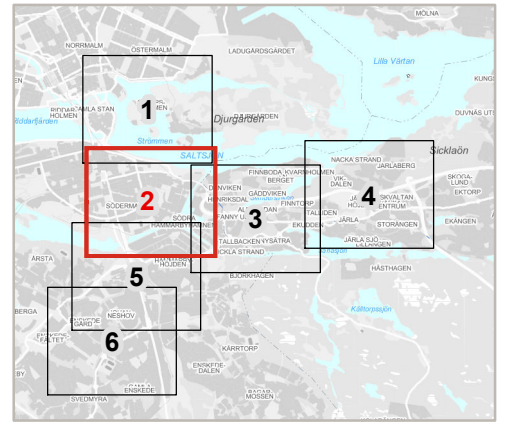

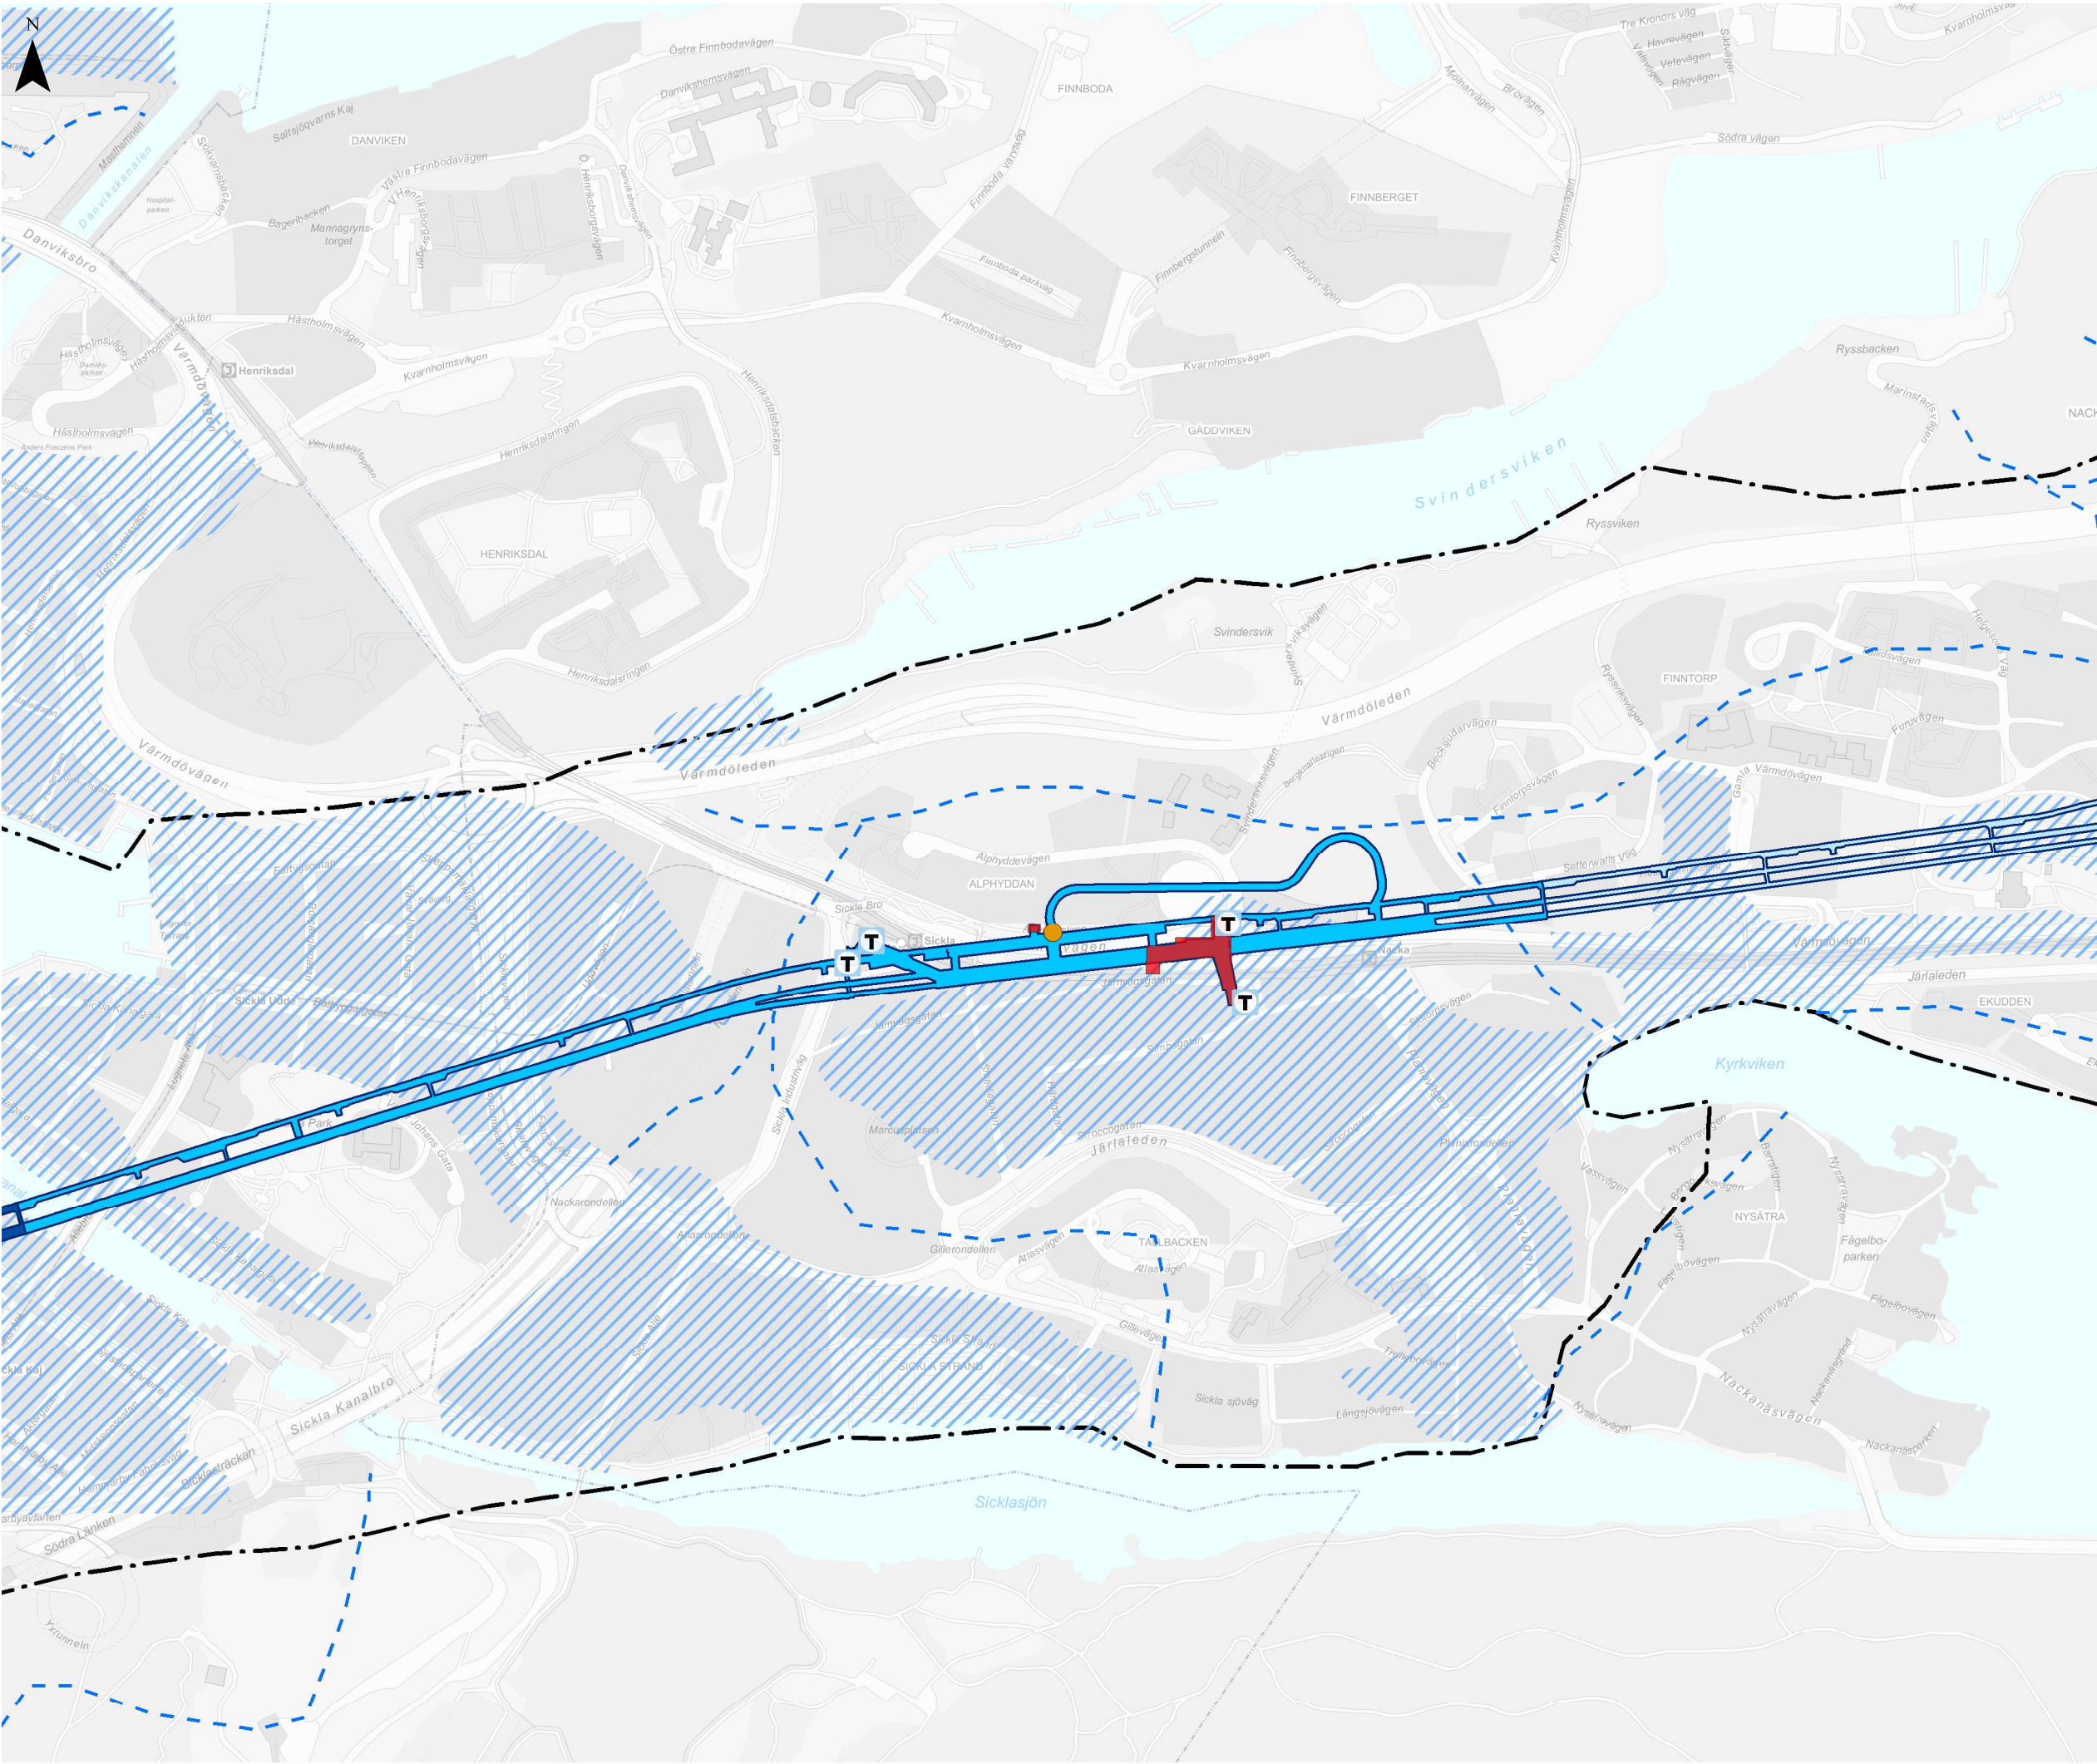

YTTRANDE 2019-03-18

Mål nr M 1431-17


Bilaga 2. Karta över alternativa sträckindelningar för inläckage

Sida 3 av 6


Tunnelbana från Kungsträdgården till Nacka och Söderort

Datum: 2019-03-18
Skala (A3): 1:7 000
Koordinatsystem: SWEREF99 18 00
Ritad av: D. Panagiotopoulou
0 50 100 150 200 m
© Lantmäteriet, Geodatasamverkan
© Open Stockholm

- TECKENFÖRKLARING**
- T Ny uppgång
 - VA-station
 - Lågpunkt med pumpstation
 - Pumpgrop för arbetstunnel
 - Öppet schakt
 - Vattendelare
 - Undre grundvattenmagasin
 - Influensområde
- Delsträcka**
- 1a, Blasieholmen
 - 1b, Skeppsholmen
 - Saltsjön
 - 2a, Sofia
 - 2b och 2c, Katarina bangata
 - 3a, Gullmarsplan
 - 3b, Slakthusområdet
 - 4a, Luma
 - 4b, Sickla
 - 4c, Nacka

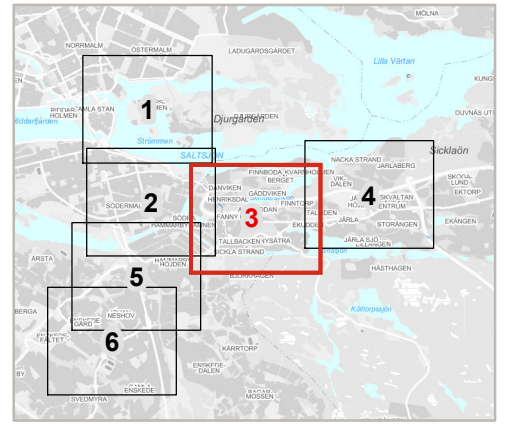

L:\Uppdrag\US14038 - SL Specialistisd geohydrologi\Ritning\GIS\Data\Nacka-söderort\Kompletteringar 2019-03-18\Punkt 2_Viktor för driftiden\MXD\Bilaga 2 Karta över alternativa sträckindelningar för inläckage.mxd

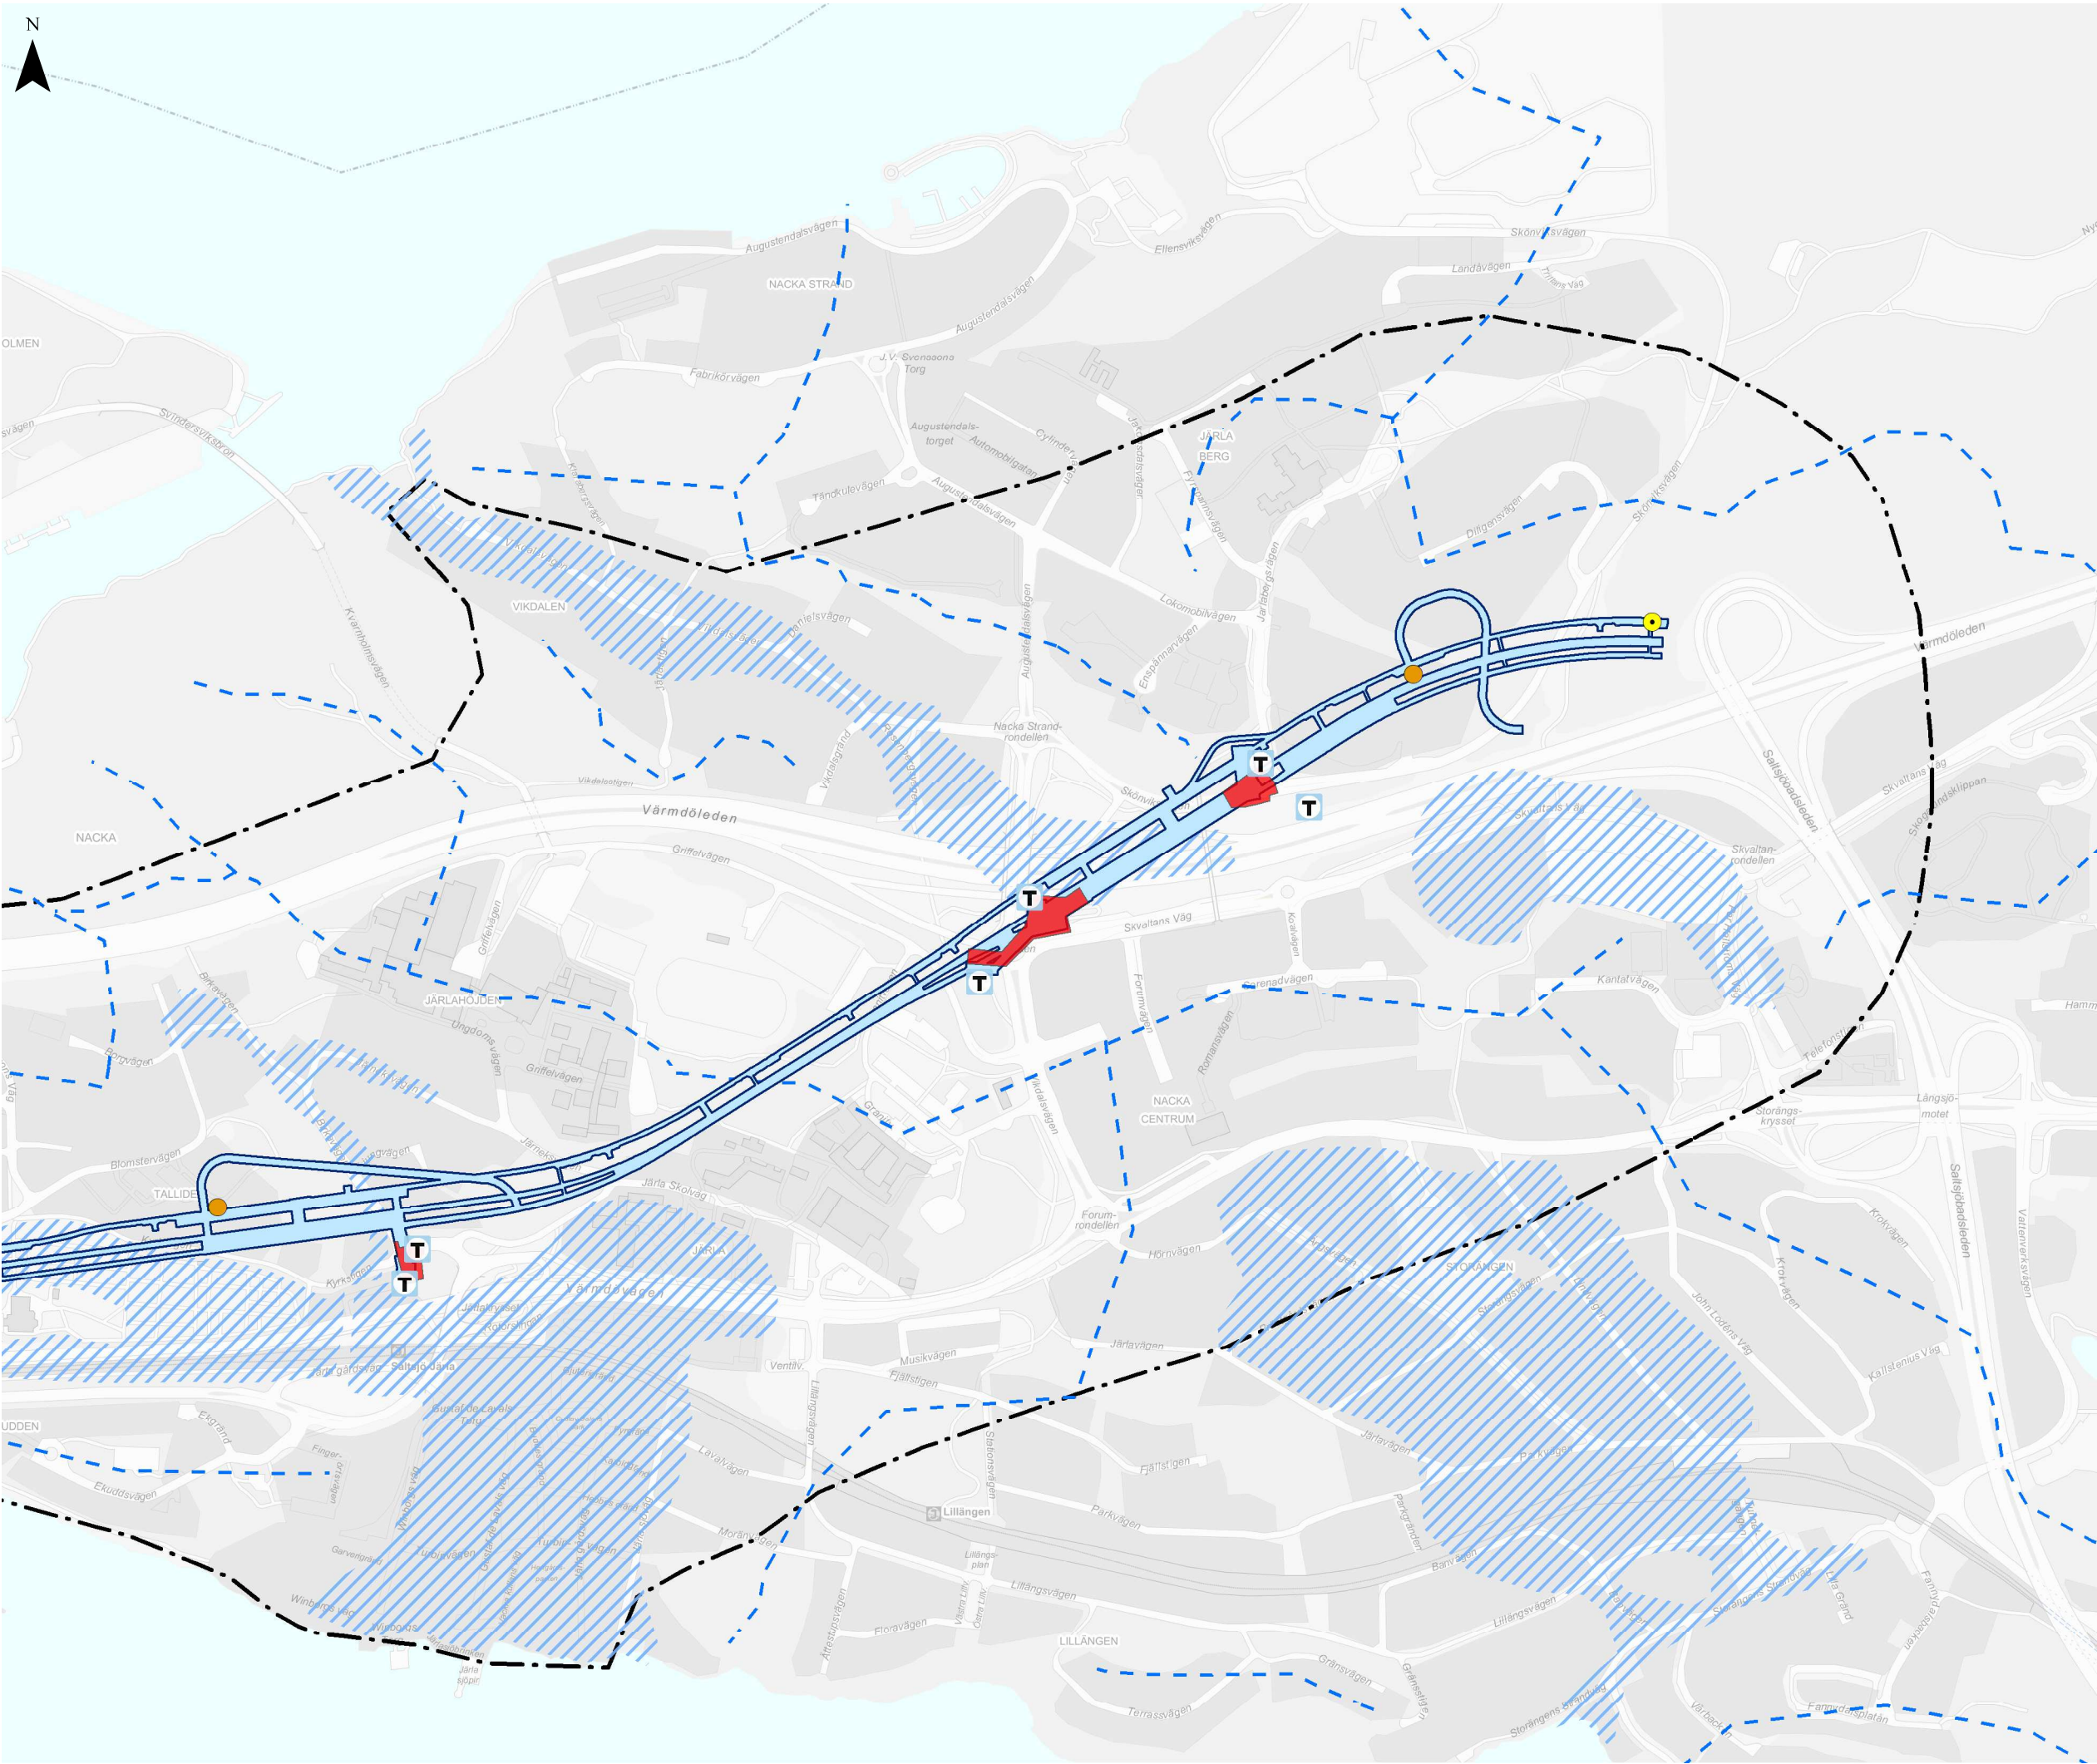

YTTRANDE 2019-03-18

Mål nr M 1431-17


Bilaga 2. Karta över alternativa sträckindelningar för inläckage


Sida 4 av 6

Tunnelbana från Kungsträdgården till Nacka och Söderort

Datum: 2019-03-18
Skala (A3): 1:7 000
Koordinatsystem: SWEREF99 18 00
Ritad av: D. Panagiotopoulou
0 50 100 150 200 m
© Lantmäteriet, Geodatasamverkan
© Open Stockholm

- #### TECKENFÖRKLARING
- T** Ny uppgång
 - VA-station
 - Lågpunkt med pumpstation
 - Pumpgrop för arbetstunnel
 - Öppet schakt
 - Vattendelare
 - Undre grundvattenmagasin
 - Influensområde
- #### Delsträcka
- 1a, Blasieholmen
 - 1b, Skeppsholmen
 - Saltsjön
 - 2a, Sofia
 - 2b och 2c, Katarina bangata
 - 3a, Gullmarsplan
 - 3b, Slakthusområdet
 - 4a, Luma
 - 4b, Sickla
 - 4c, Nacka

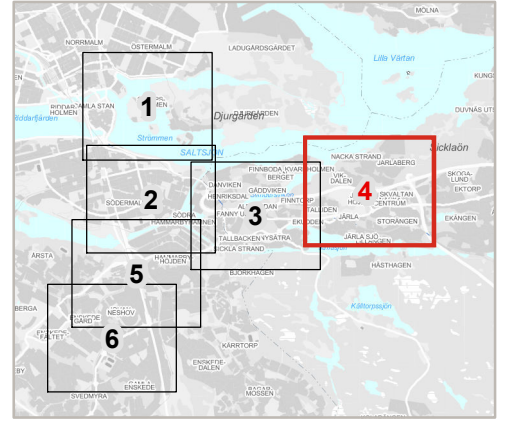

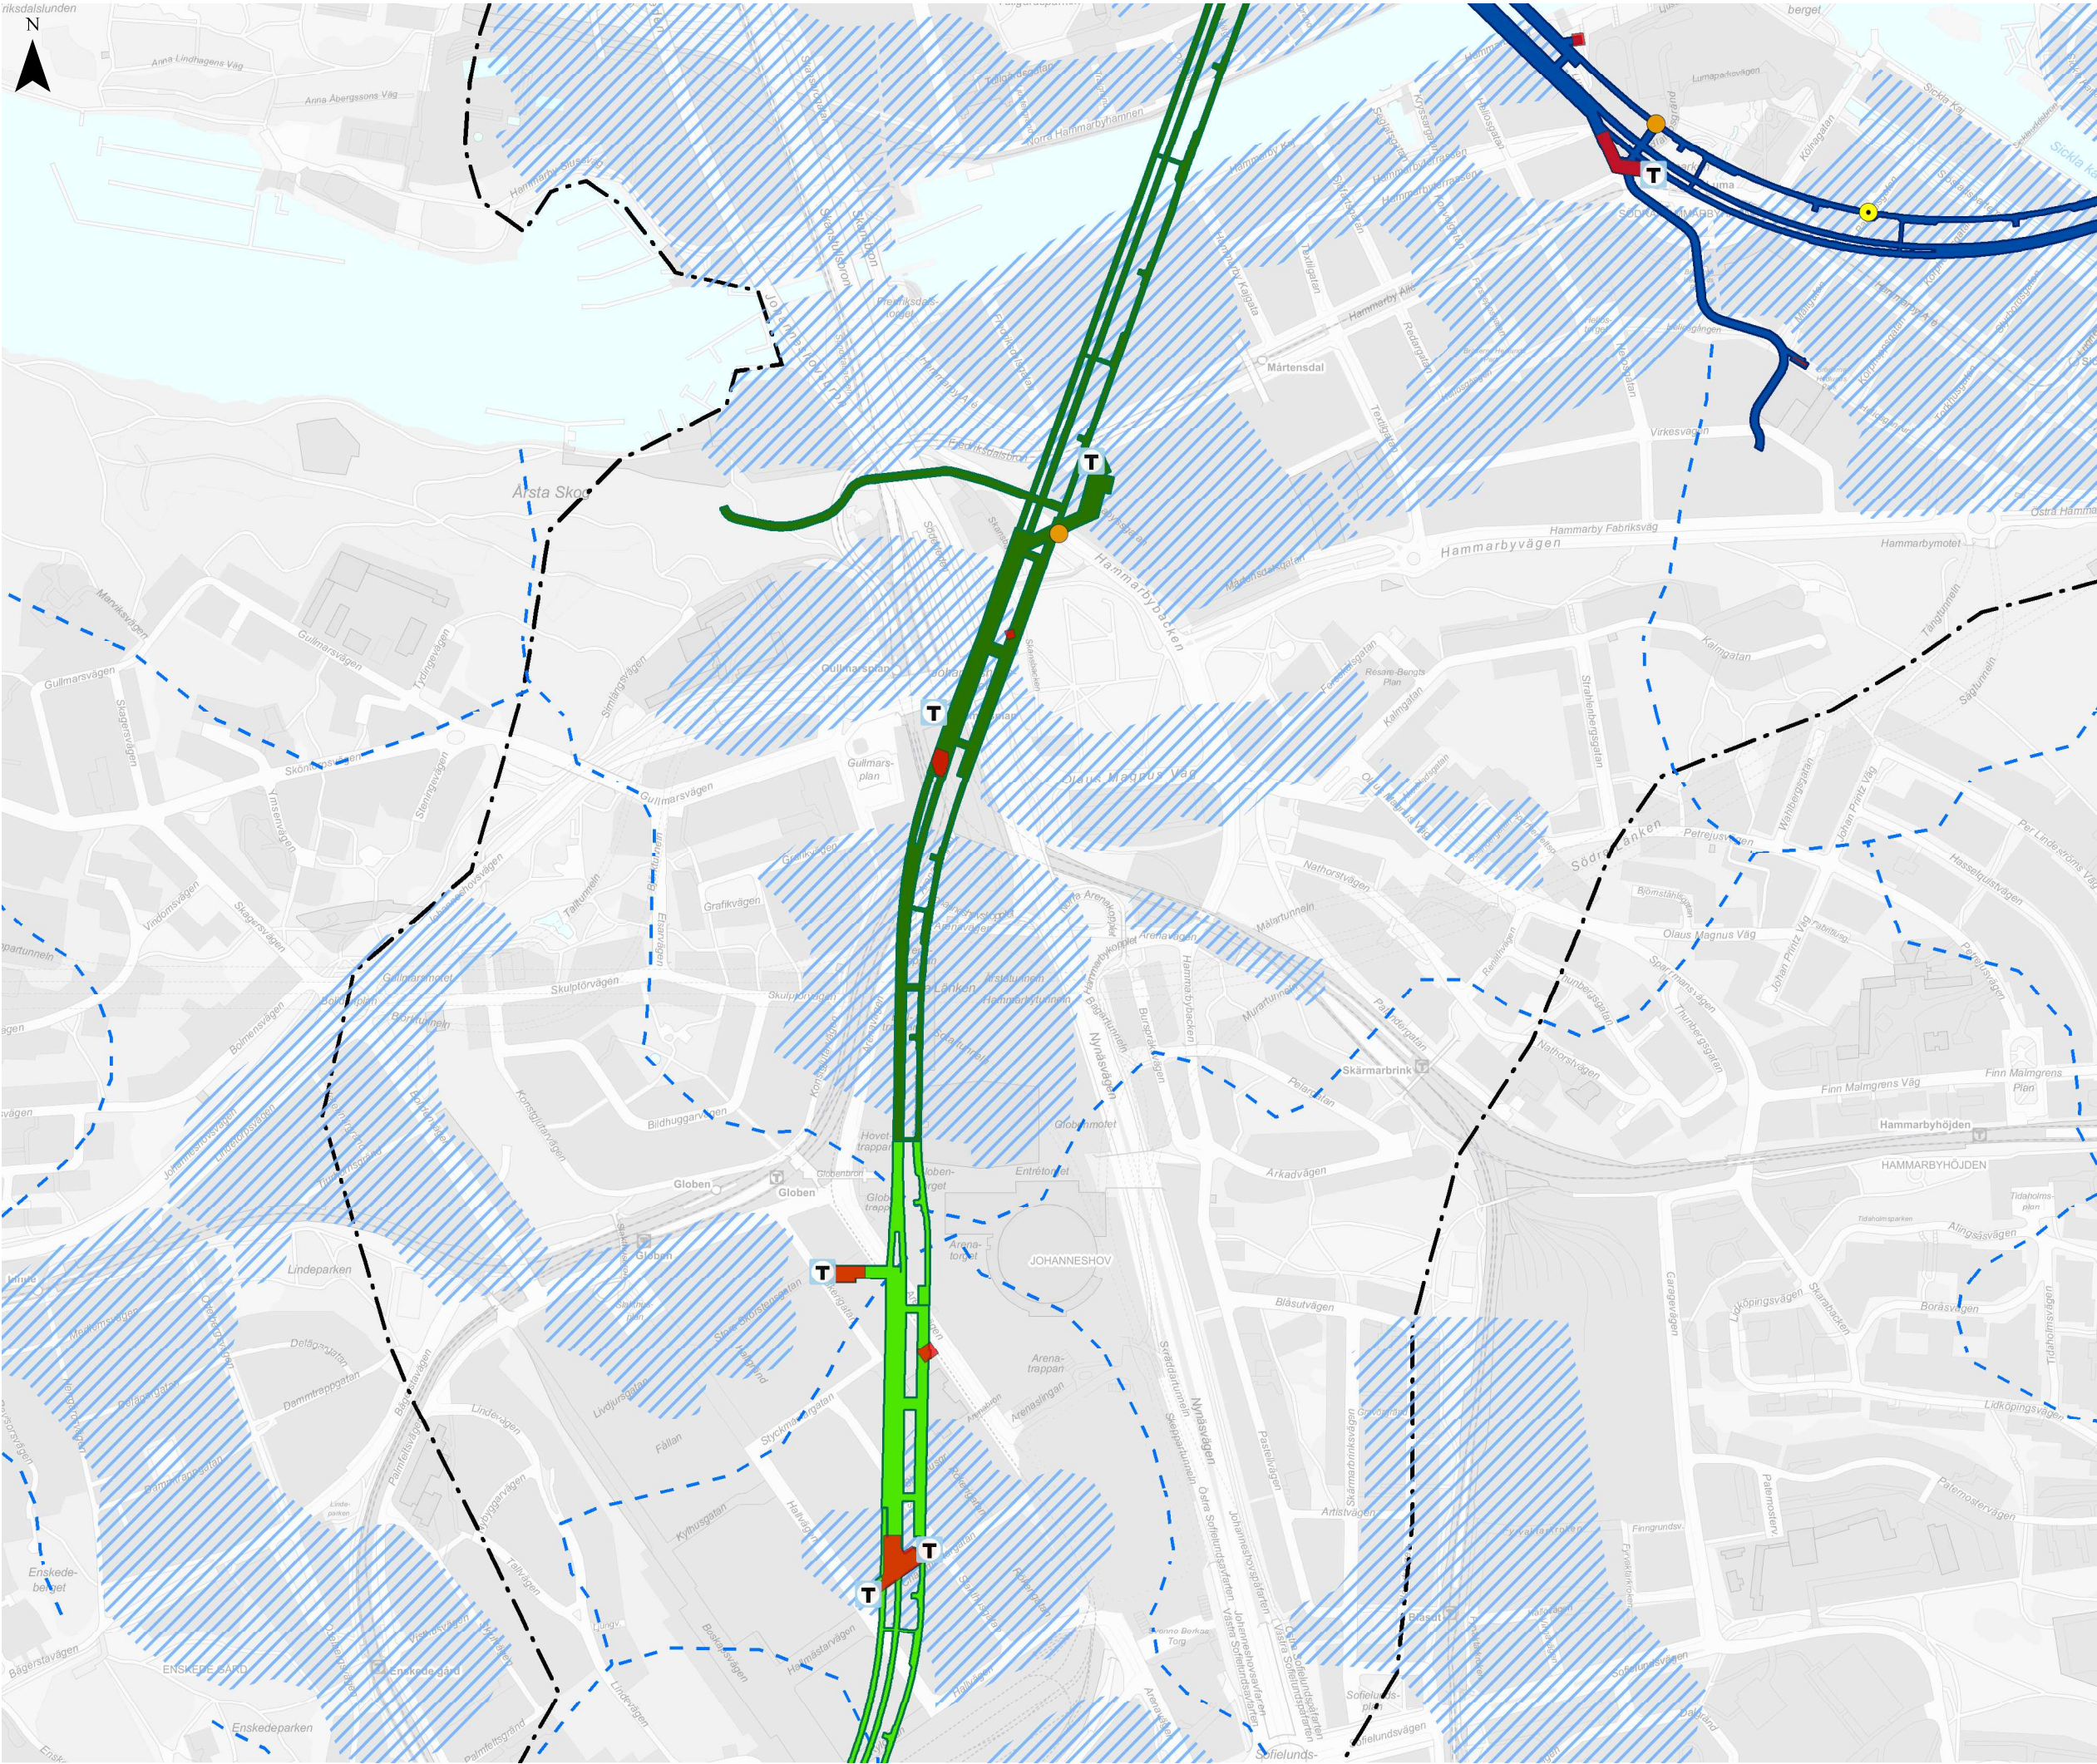

YTTRANDE 2019-03-18
Mål nr M 1431-17
Bilaga 2. Karta över alternativa sträckindelningar för inläckage


Sida 5 av 6


Tunnelbana från Kungsträdgården till Nacka och Söderort

Datum: 2019-03-18
Skala (A3): 1:7 000
Koordinatsystem: SWEREF99 18 00
Ritad av: D. Panagiotopoulou
0 50 100 150 200 m

© Lantmäteriet, Geodatasamverkan
© Open Stockholm

- TECKENFÖRKLARING**
- T Ny uppgång
 - VA-station
 - Lågpunkt med pumpstation
 - Pumpgrop för arbetstunnel
 - Öppet schakt
 - Vattendelare
 - Undre grundvattenmagasin
 - Influensområde
- Delsträcka**
- 1a, Blasieholmen
 - 1b, Skeppsholmen
 - Saltsjön
 - 2a, Sofia
 - 2b och 2c, Katarina bangata
 - 3a, Gullmarsplan
 - 3b, Slakthusområdet
 - 4a, Luma
 - 4b, Sickla
 - 4c, Nacka

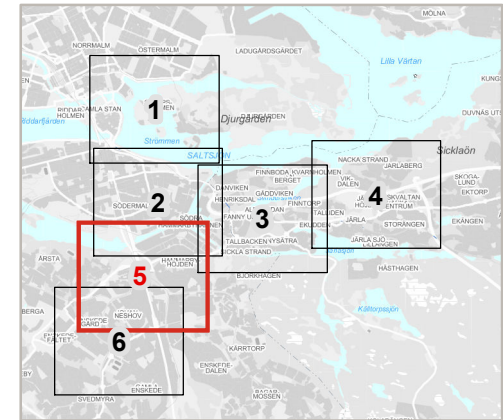

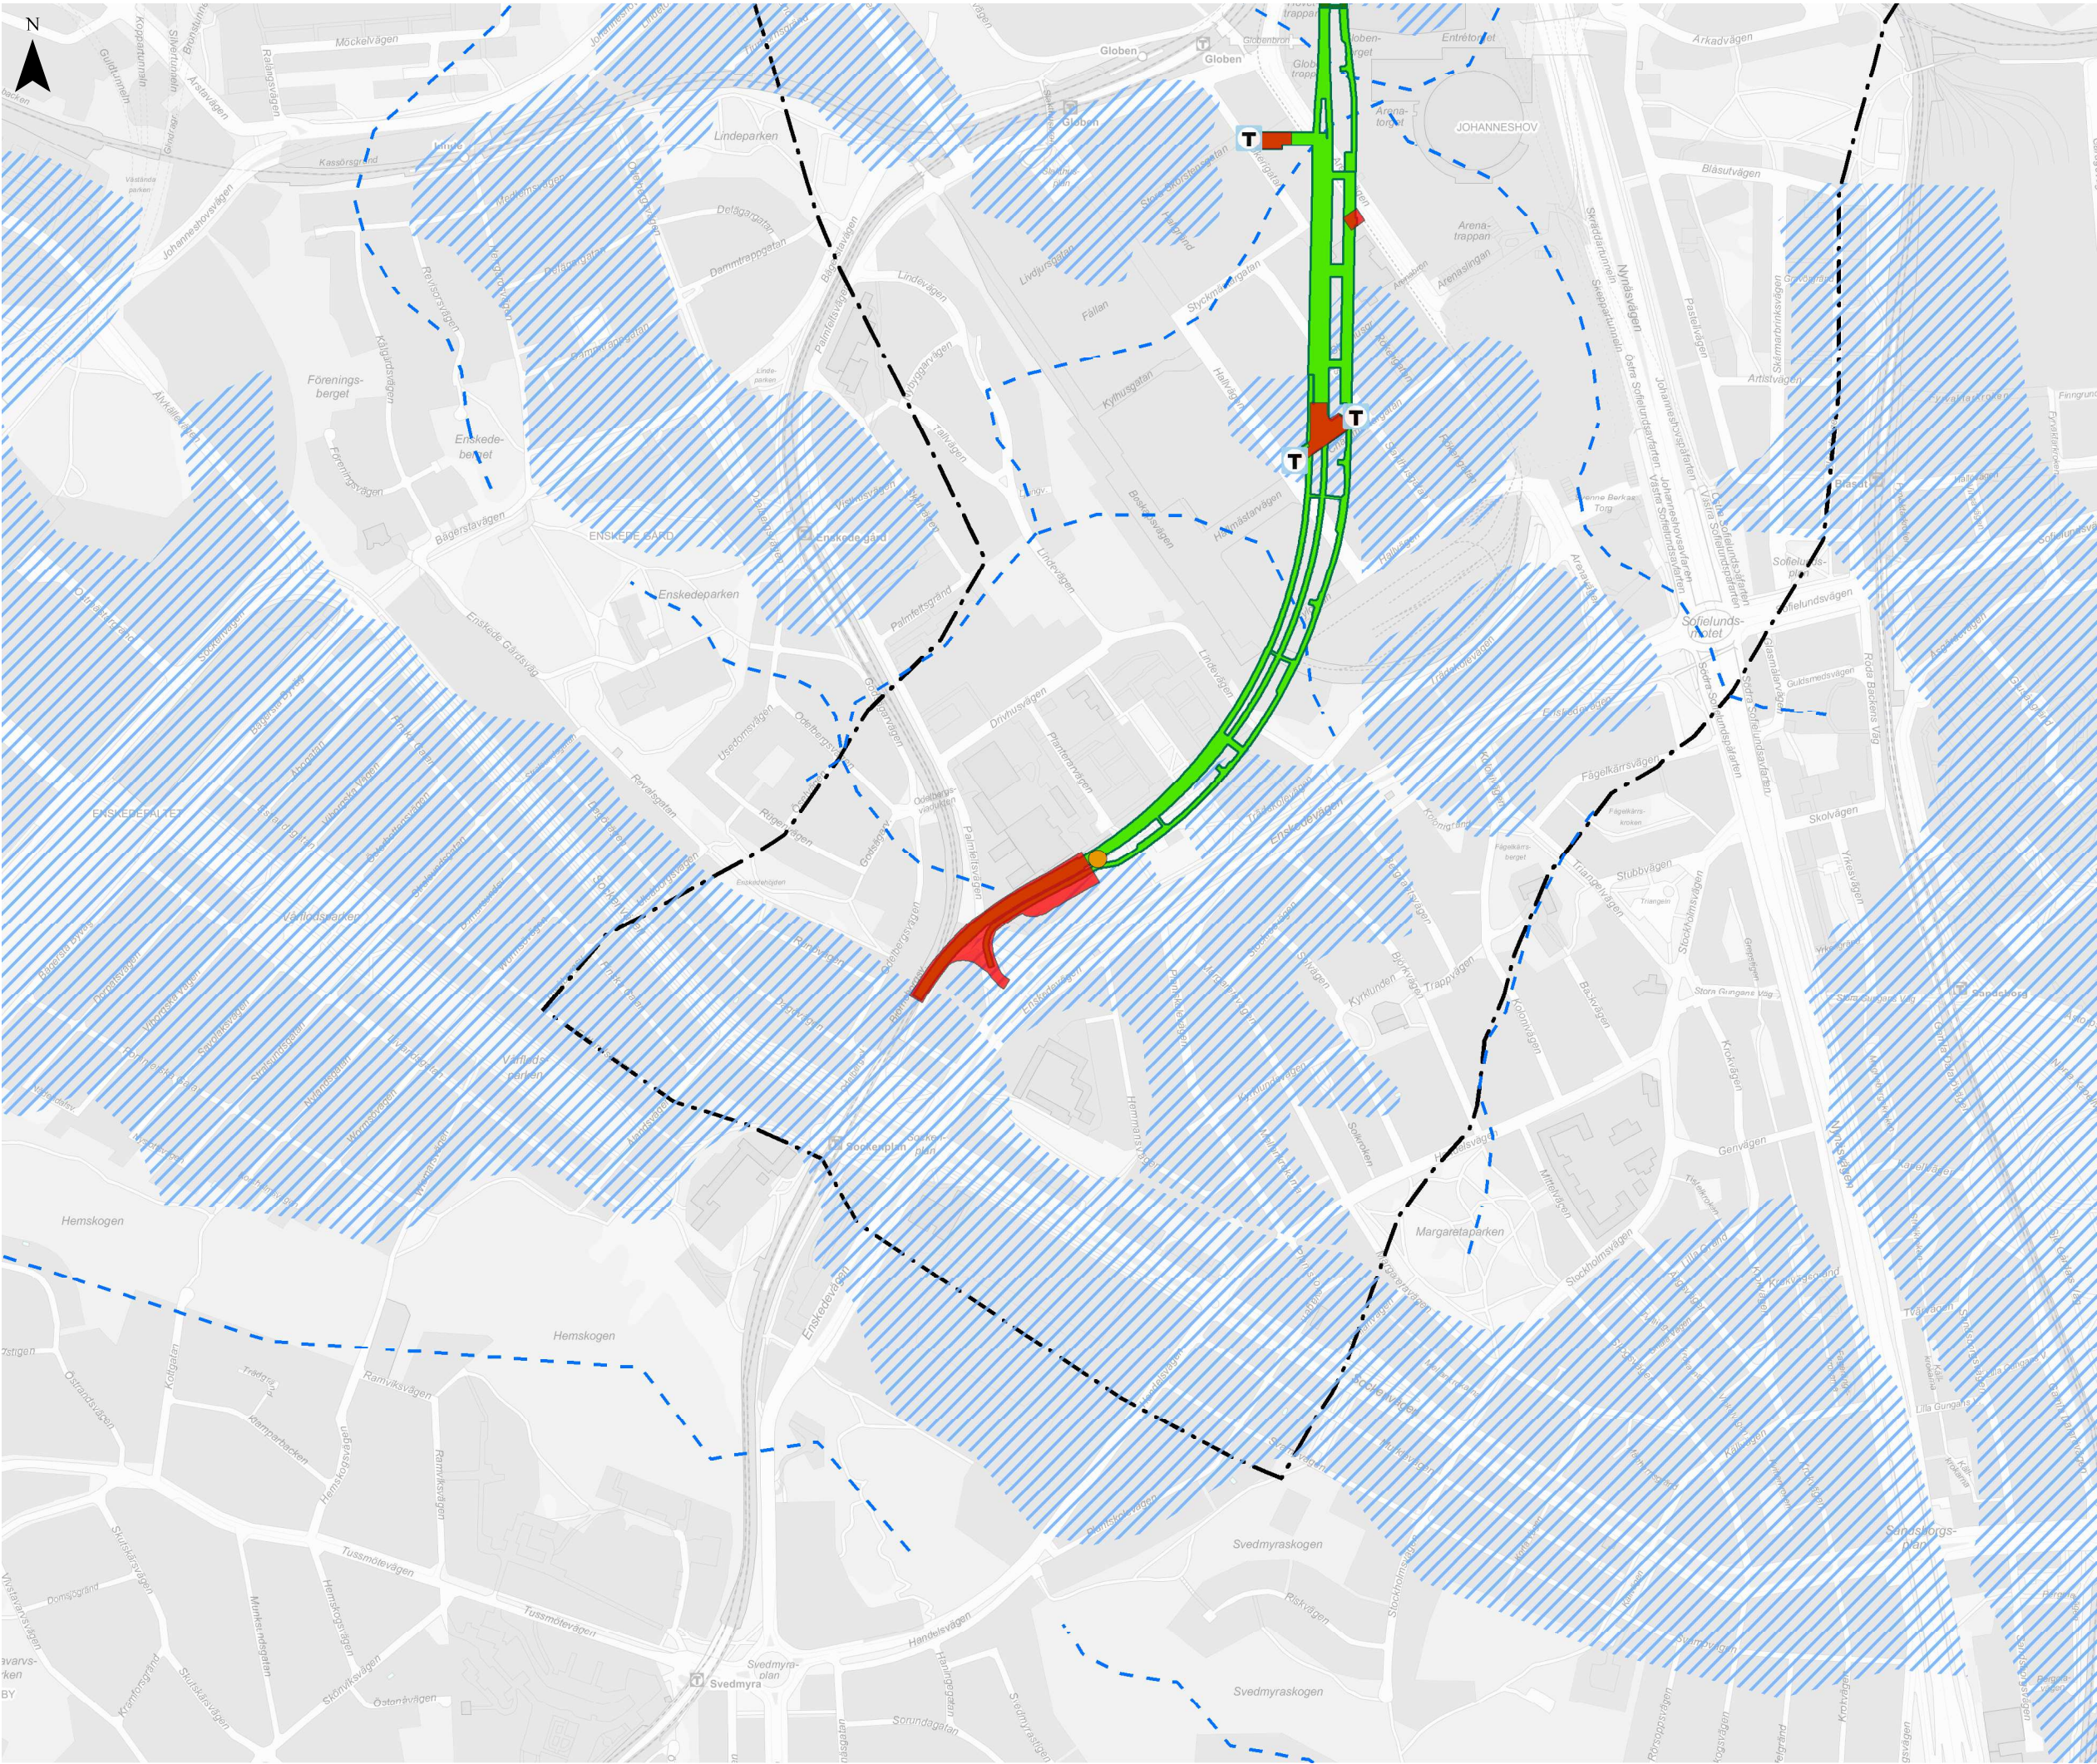

YTTRANDE 2019-03-18

Mål nr M 1431-17


Bilaga 2. Karta över alternativa sträckindelningar för inläckage

Sida 6 av 6

Tunnelbana från Kungsträdgården till Nacka och Söderort

Datum: 2019-03-18
Skala (A3): 1:7 000
Koordinatsystem: SWEREF99 18 00
Ritad av: D. Panagiotopoulou
0 50 100 150 200 m
© Lantmäteriet, Geodatasamverkan
© Open Stockholm

- TECKENFÖRKLARING**
- T** Ny uppgång
 - VA-station
 - Lågpunkt med pumpstation
 - Pumpgrop för arbetstunnel
 - Öppet schakt
 - Vattendelare
 - Undre grundvattenmagasin
 - Influensområde
- Delsträcka**
- 1a, Blasieholmen
 - 1b, Skeppsholmen
 - Saltsjön
 - 2a, Sofia
 - 2b och 2c, Katarina bangata
 - 3a, Gullmarsplan
 - 3b, Slakthusområdet
 - 4a, Luma
 - 4b, Sickla
 - 4c, Nacka

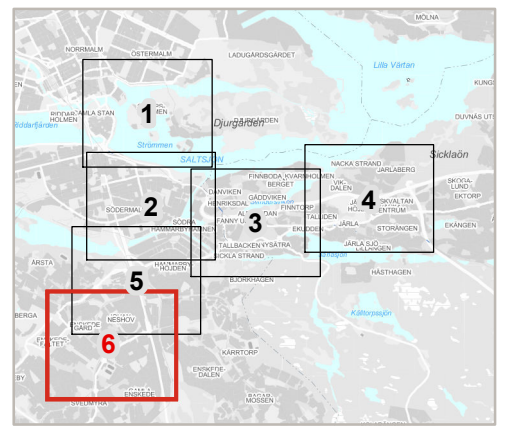

L:\Uppdrag\US14038 - SL Specialistisd geohydrologi\Ritning\GIS\Data\Nacka-söderort\Kompletteringar 2019-03-18\Punkt 2_Vilkor för drifttiden\MXD\Bilaga 2 Karta över alternativa sträckindelningar för inläckage.mxd

