



Yttrande i mål M 1431-17

2019-03-18

Bilaga 3 Kartor och lista över fastigheter som kan komma ifråga för skyddsinfiltration

Miljöprövning för tunnelbana från
Kungsträdgården till Nacka och söderort

Titel: Yttrande i mål M 1431-17 2019-03-18 – Bilaga 3

Konsult:

Författare:

Projektledare: Martin Hellgren, FUT

Bilder & illustrationer: Dimitra Panagiotopoulou, FUT


Dokumentid:

Diarienummer: FUT 2016-0026

Utgivningsdatum: 2019-03-18

Distributör: Region Stockholm, förvaltning för utbyggd tunnelbana

Box 225 50, 104 22 Stockholm. Tel: 08 737 25 00. E-post: nyatunnelbanan@sll.se

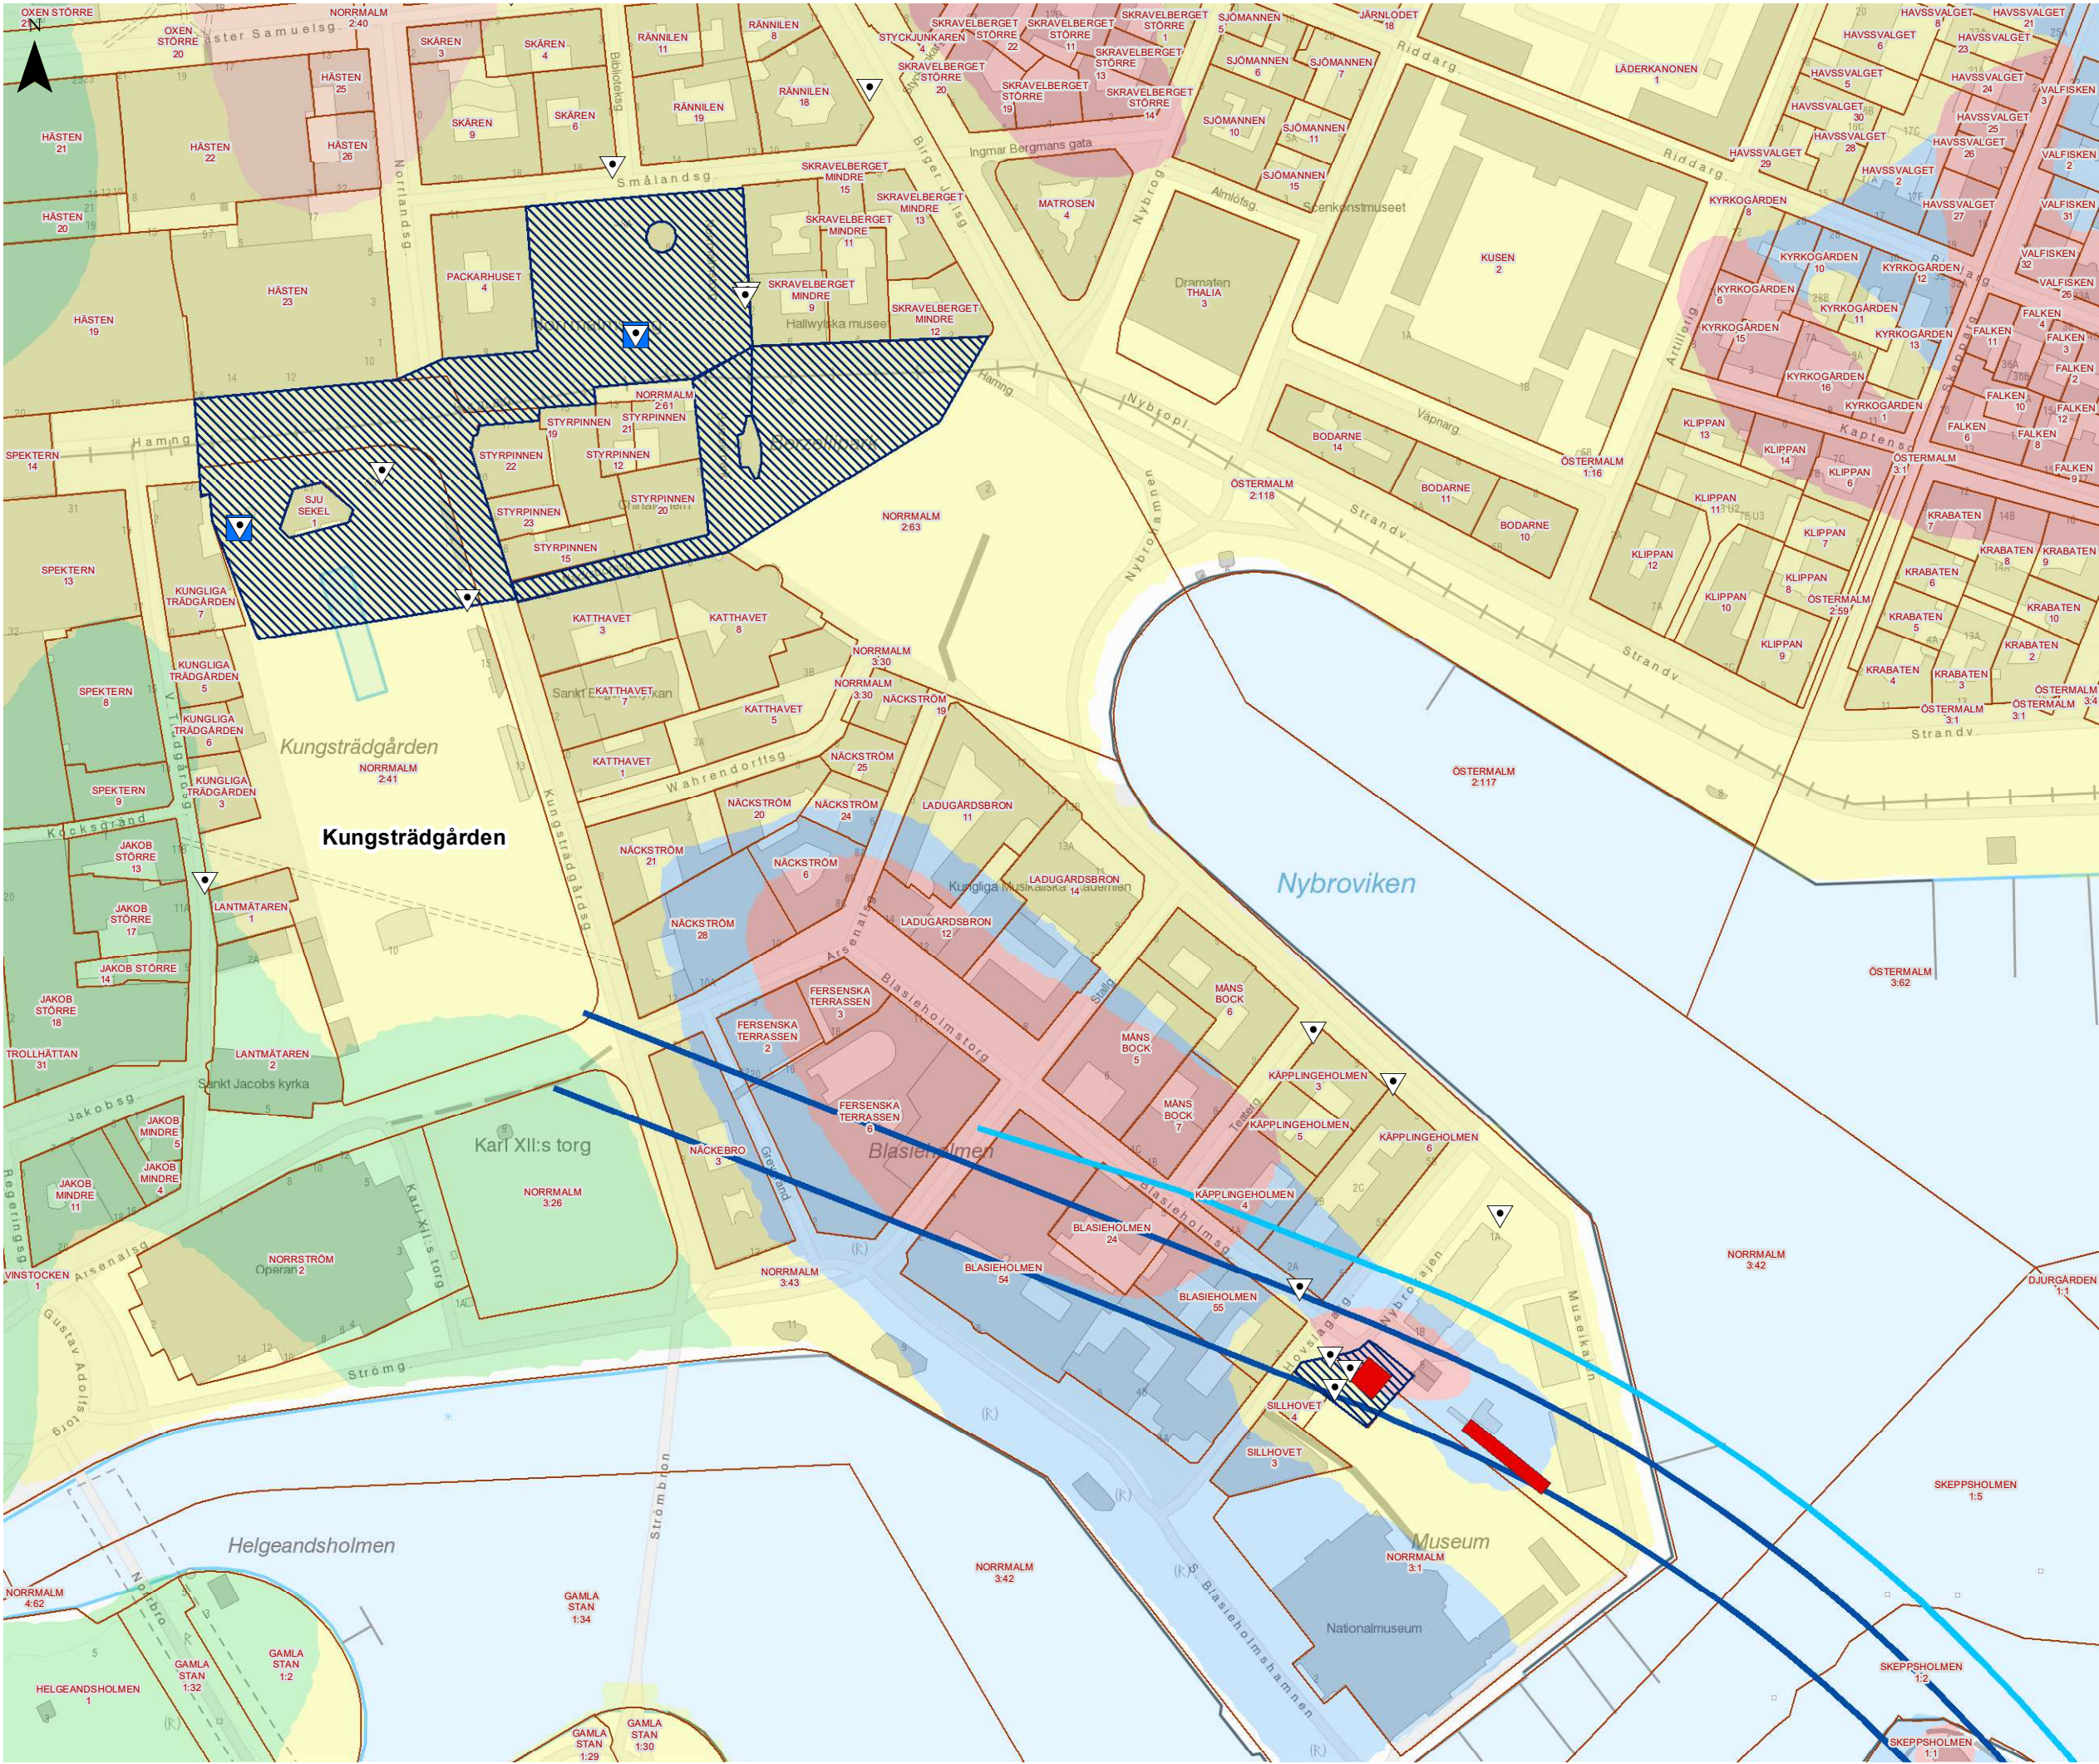

YTTRANDE 2019-03-18

Mål nr M 1431-17

Bilaga 3. Karta över fastigheter som kan komma ifråga för skyddsinfiltration

Sida 1 av 23


Miljöprövning för tunnelbana från Kungsträdgården till Nacka och söderort

Datum: 2019-03-18

Skala (A3): 1:2 500

Koordinatsystem: SWEREF99 18 00

Ritad av: D. Panagiotopoulou

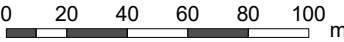

© Lantmäteriet, Geodatasamverkan
© Open Stockholm

Teckenförklaring

- Stationsentré
- Grundvattenrör (17 st)
- Infiltrationsbrunn (2 st)
- Öppet schakt
- Område för skyddsinfiltration
- Arbets-/servicetunnel
- Planerad spårsträckning
- Fastighetsgräns
- Jordlager**
 - Berg
 - Lera
 - Morän
 - Organisk jord
 - Sten, grus och sand
 - Väckellagring
 - Fyllning





YTTRANDE 2019-03-18

Mål nr M 1431-17

Bilaga 3. Karta över fastigheter som kan komma ifråga för skyddsinfiltration

Sida 2 av 23

Miljöprövning för tunnelbana från Kungsträdgården till Nacka och söderort

Datum: 2019-03-18
Skala (A3): 1:2 500
Koordinatsystem: SWEREF99 18 00
Ritad av: D. Panagiotopoulou
0 20 40 60 80 100 m
© Lantmäteriet, Geodatasamverkan
© Open Stockholm

Teckenförklaring

- Stationsentré
- Grundvattenrör (7 st)
- Infiltrationsbrunn (0 st)
- Öppet schakt
- Område för skyddsinfiltration
- Arbets-/servicetunnel
- Planerad spårsträckning
- Fastighetsgräns
- Jordlager**
 - Berg
 - Lera
 - Morän
 - Organisk jord
 - Sten, grus och sand
 - Växellagring
 - Fyllning





YTTRANDE 2019-03-18

Mål nr M 1431-17

Bilaga 3. Karta över fastigheter som kan komma ifråga för skyddsinfiltration


Sida 3 av 23


Miljöprövning för tunnelbana från Kungsträdgården till Nacka och söderort

Datum: 2019-03-18
Skala (A3): 1:2 500
Koordinatsystem: SWEREF99 18 00
Ritad av: D. Panagiotopoulou
0 20 40 60 80 100 m
© Lantmäteriet, Geodatasamverkan
© Open Stockholm

Teckenförklaring

- Stationsentré
- Grundvattenrör (2 st)
- Infiltrationsbrunn (0 st)
- Öppet schakt
- Område för skyddsinfiltration
- Arbets-/servicetunnel
- Planerad spårsträckning
- Fastighetsgräns
- Jordlager**
 - Berg
 - Lera
 - Morän
 - Organisk jord
 - Sten, grus och sand
 - Växellagring
 - Fyllning

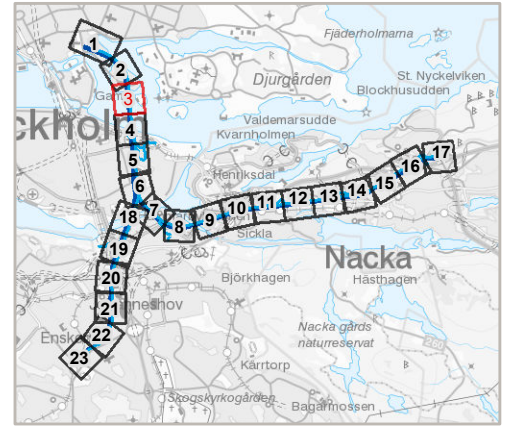

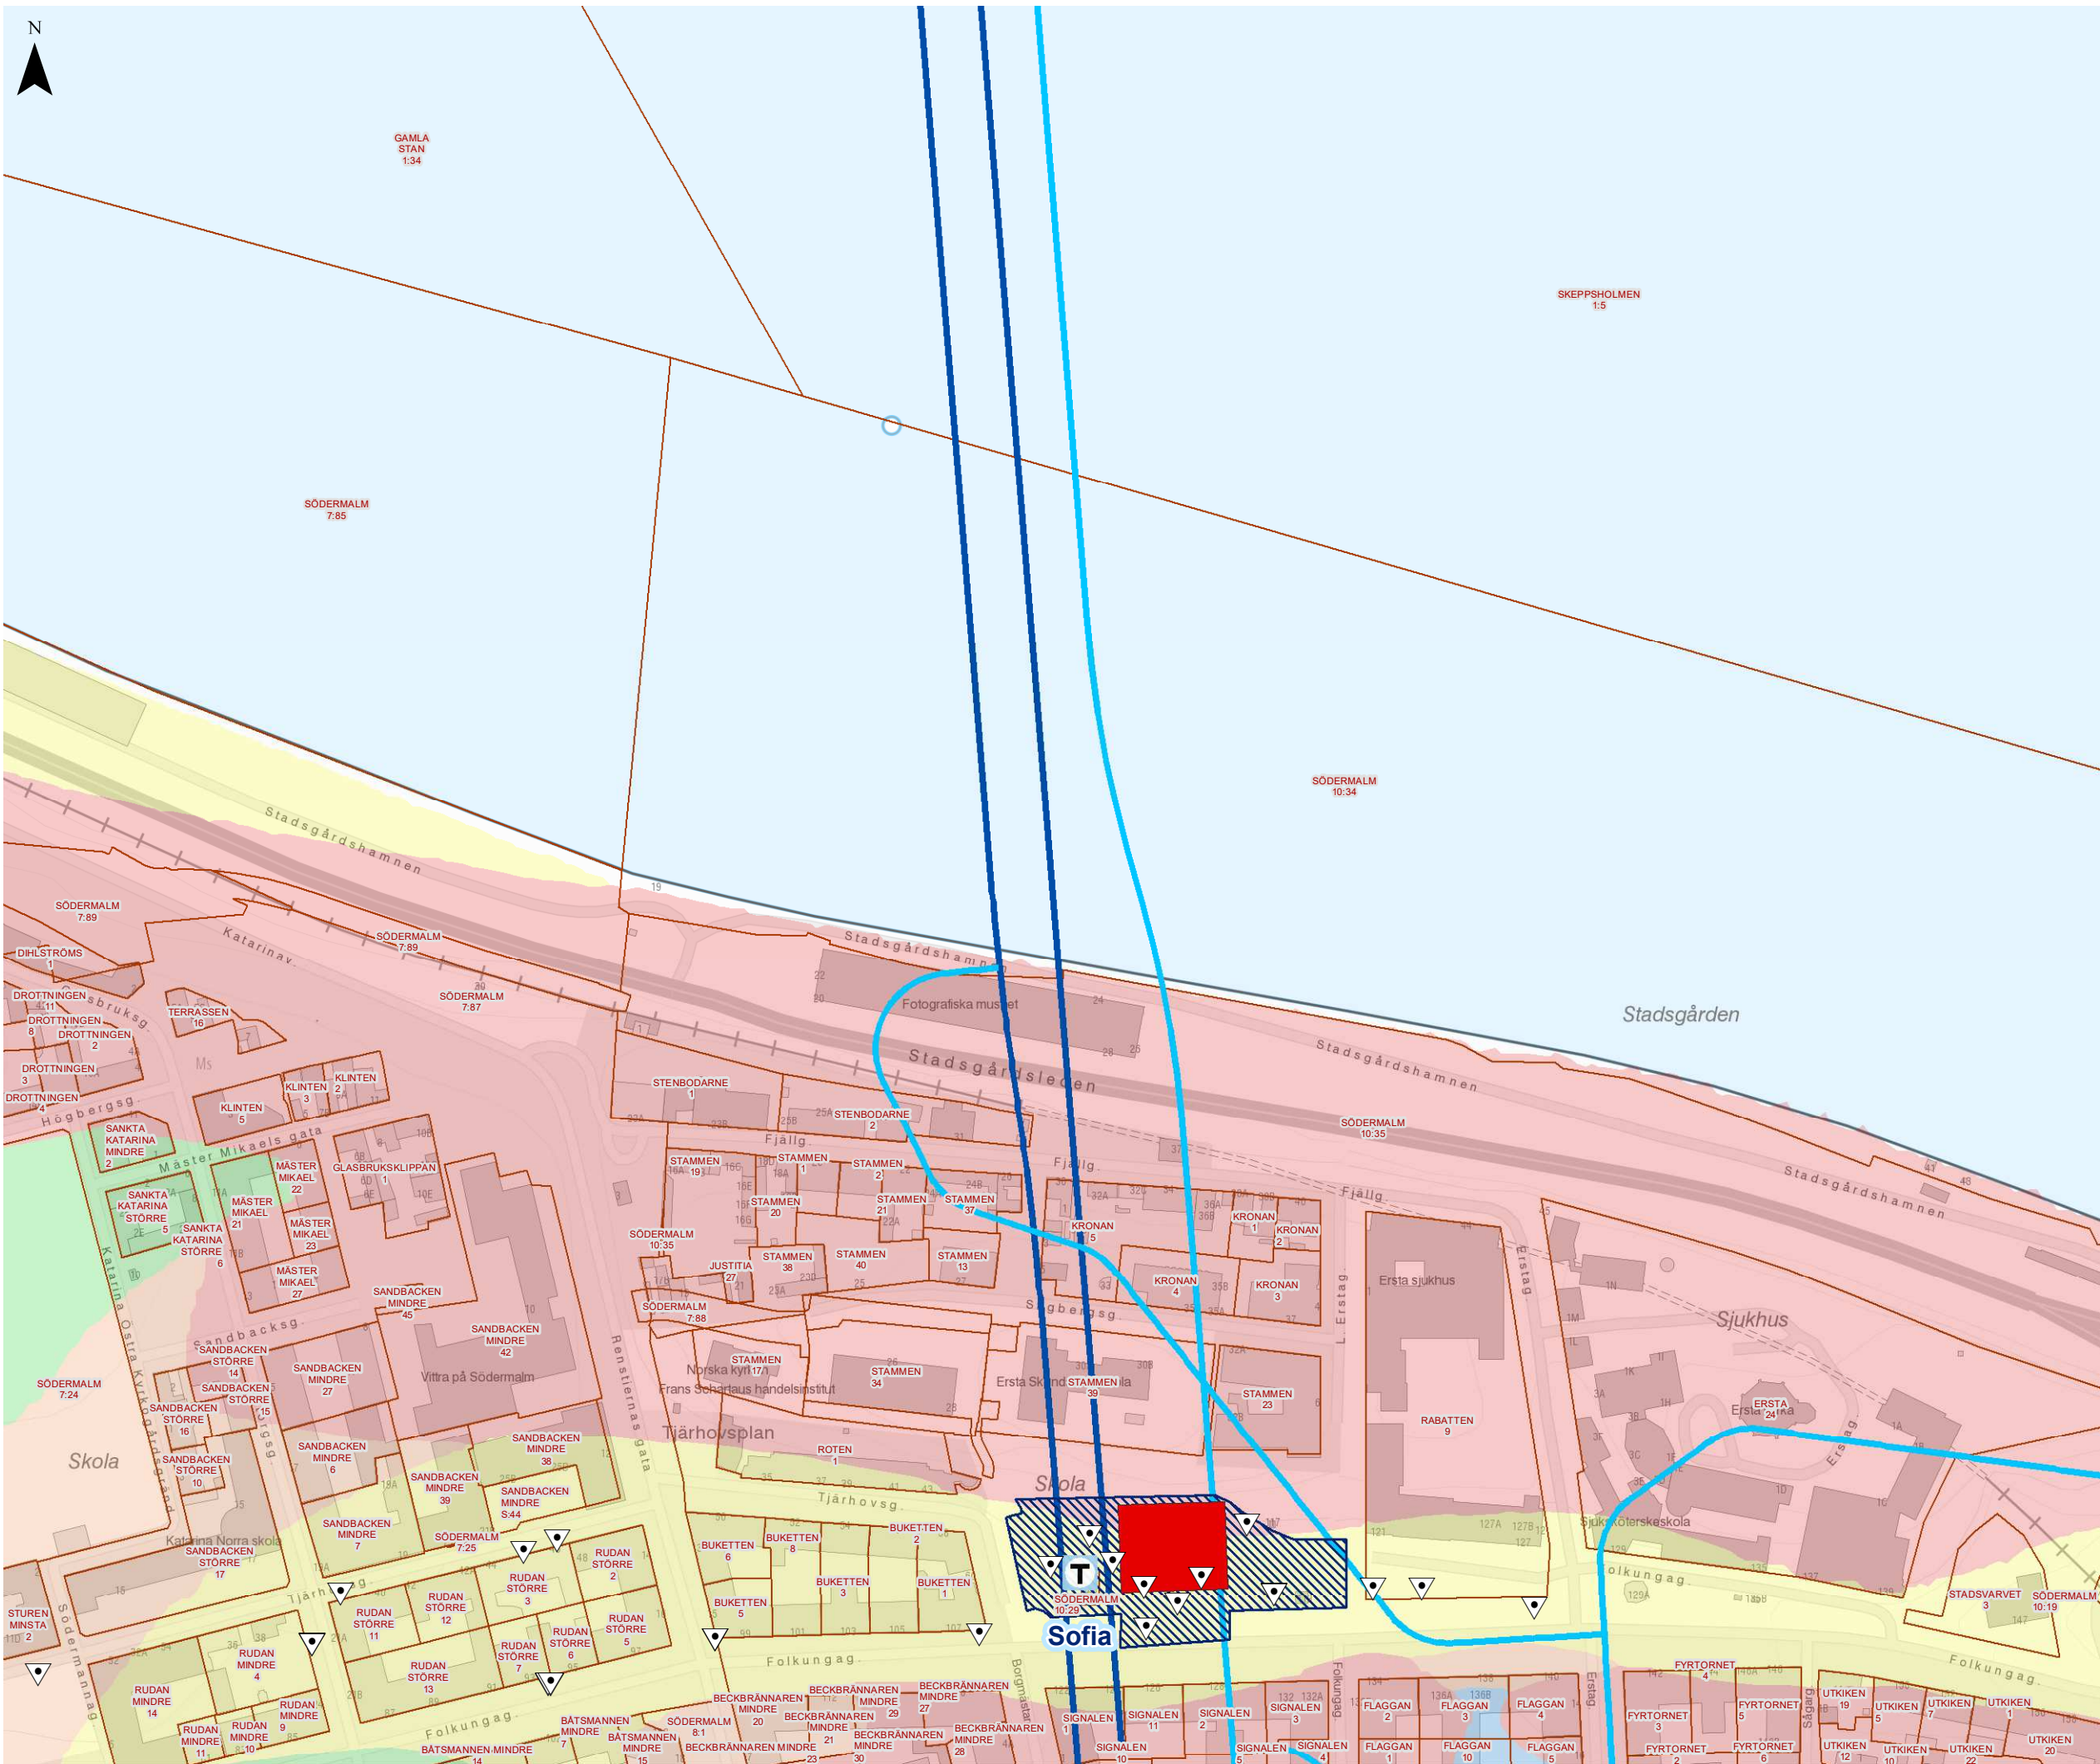

YTTRANDE 2019-03-18

Mål nr M 1431-17

Bilaga 3. Karta över fastigheter som kan komma ifråga för skyddsinfiltration

Sida 4 av 23

Miljöprövning för tunnelbana från Kungsträdgården till Nacka och söderort

Datum: 2019-03-18

Skala (A3): 1:2 500

Koordinatsystem: SWEREF99 18 00

Ritad av: D. Panagiotopoulou

0 20 40 60 80 100 m


© Lantmäteriet, Geodatasamverkan

© Open Stockholm

Teckenförklaring

-  Stationsentré
-  Grundvattenrör (28 st)
-  Infiltrationsbrunn (0 st)
-  Öppet schakt
-  Område för skyddsinfiltration
-  Arbets-/servicetunnel
-  Planerad spårsträckning
-  Fasthetsgräns
- Jordlager**
-  Berg
-  Lera
-  Morän
-  Organisk jord
-  Sten, grus och sand
-  Växellagring
-  Fyllning



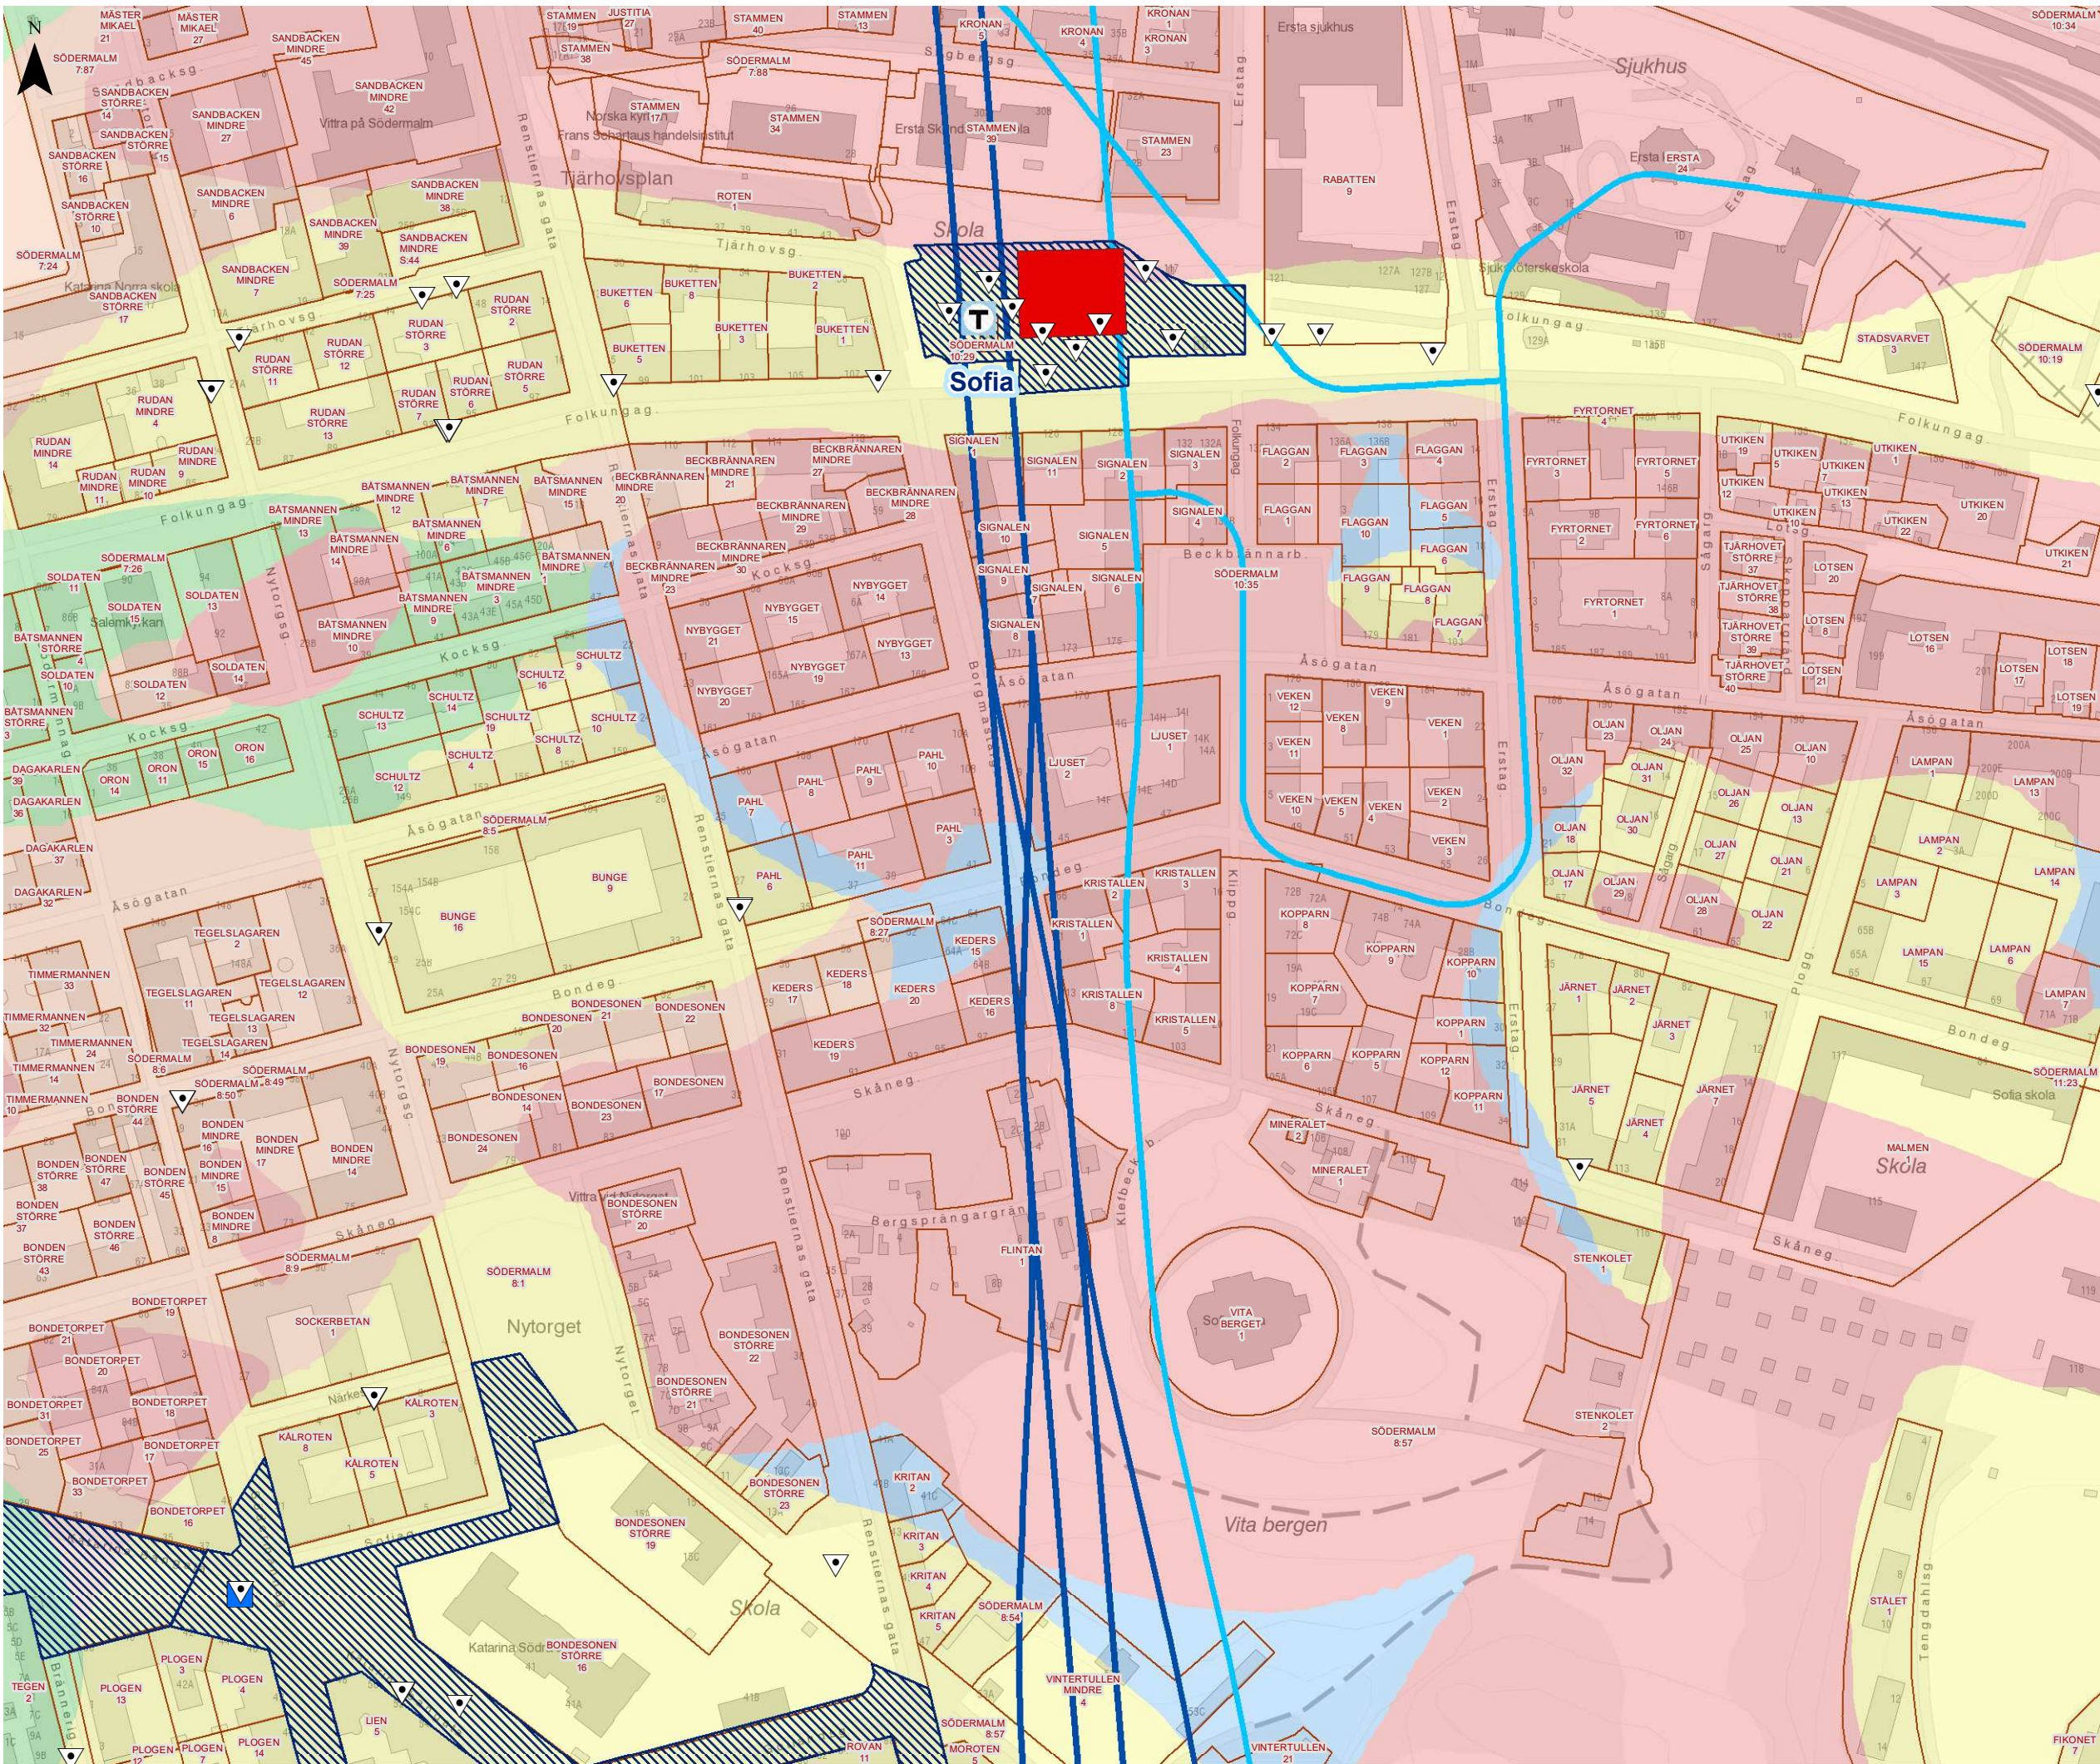

YTTRANDE 2019-03-18

Mål nr M 1431-17

Bilaga 3. Karta över fastigheter som kan komma ifråga för skyddsinfiltration

Sida 5 av 23

Miljöprövning för tunnelbana från Kungsträdgården till Nacka och söderort

Datum: 2019-03-18

Skala (A3): 1:2 500

Koordinatsystem: SWEREF99 18 00

Ritad av: D. Panagiotopoulou




© Lantmäteriet, Geodatasamverkan
© Open Stockholm

Teckenförklaring

- Stationsentré
 - Grundvattenrör (43 st)
 - Infiltrationsbrunn (1 st)
 - Öppet schakt
 - Område för skyddsinfiltration
 - Arbets-/servicetunnel
 - Planerad spårsträckning
 - Fastighetsgräns
- Jordlager**
- Berg
 - Lera
 - Morän
 - Organisk jord
 - Sten, grus och sand
 - Väckellagring
 - Fyllning



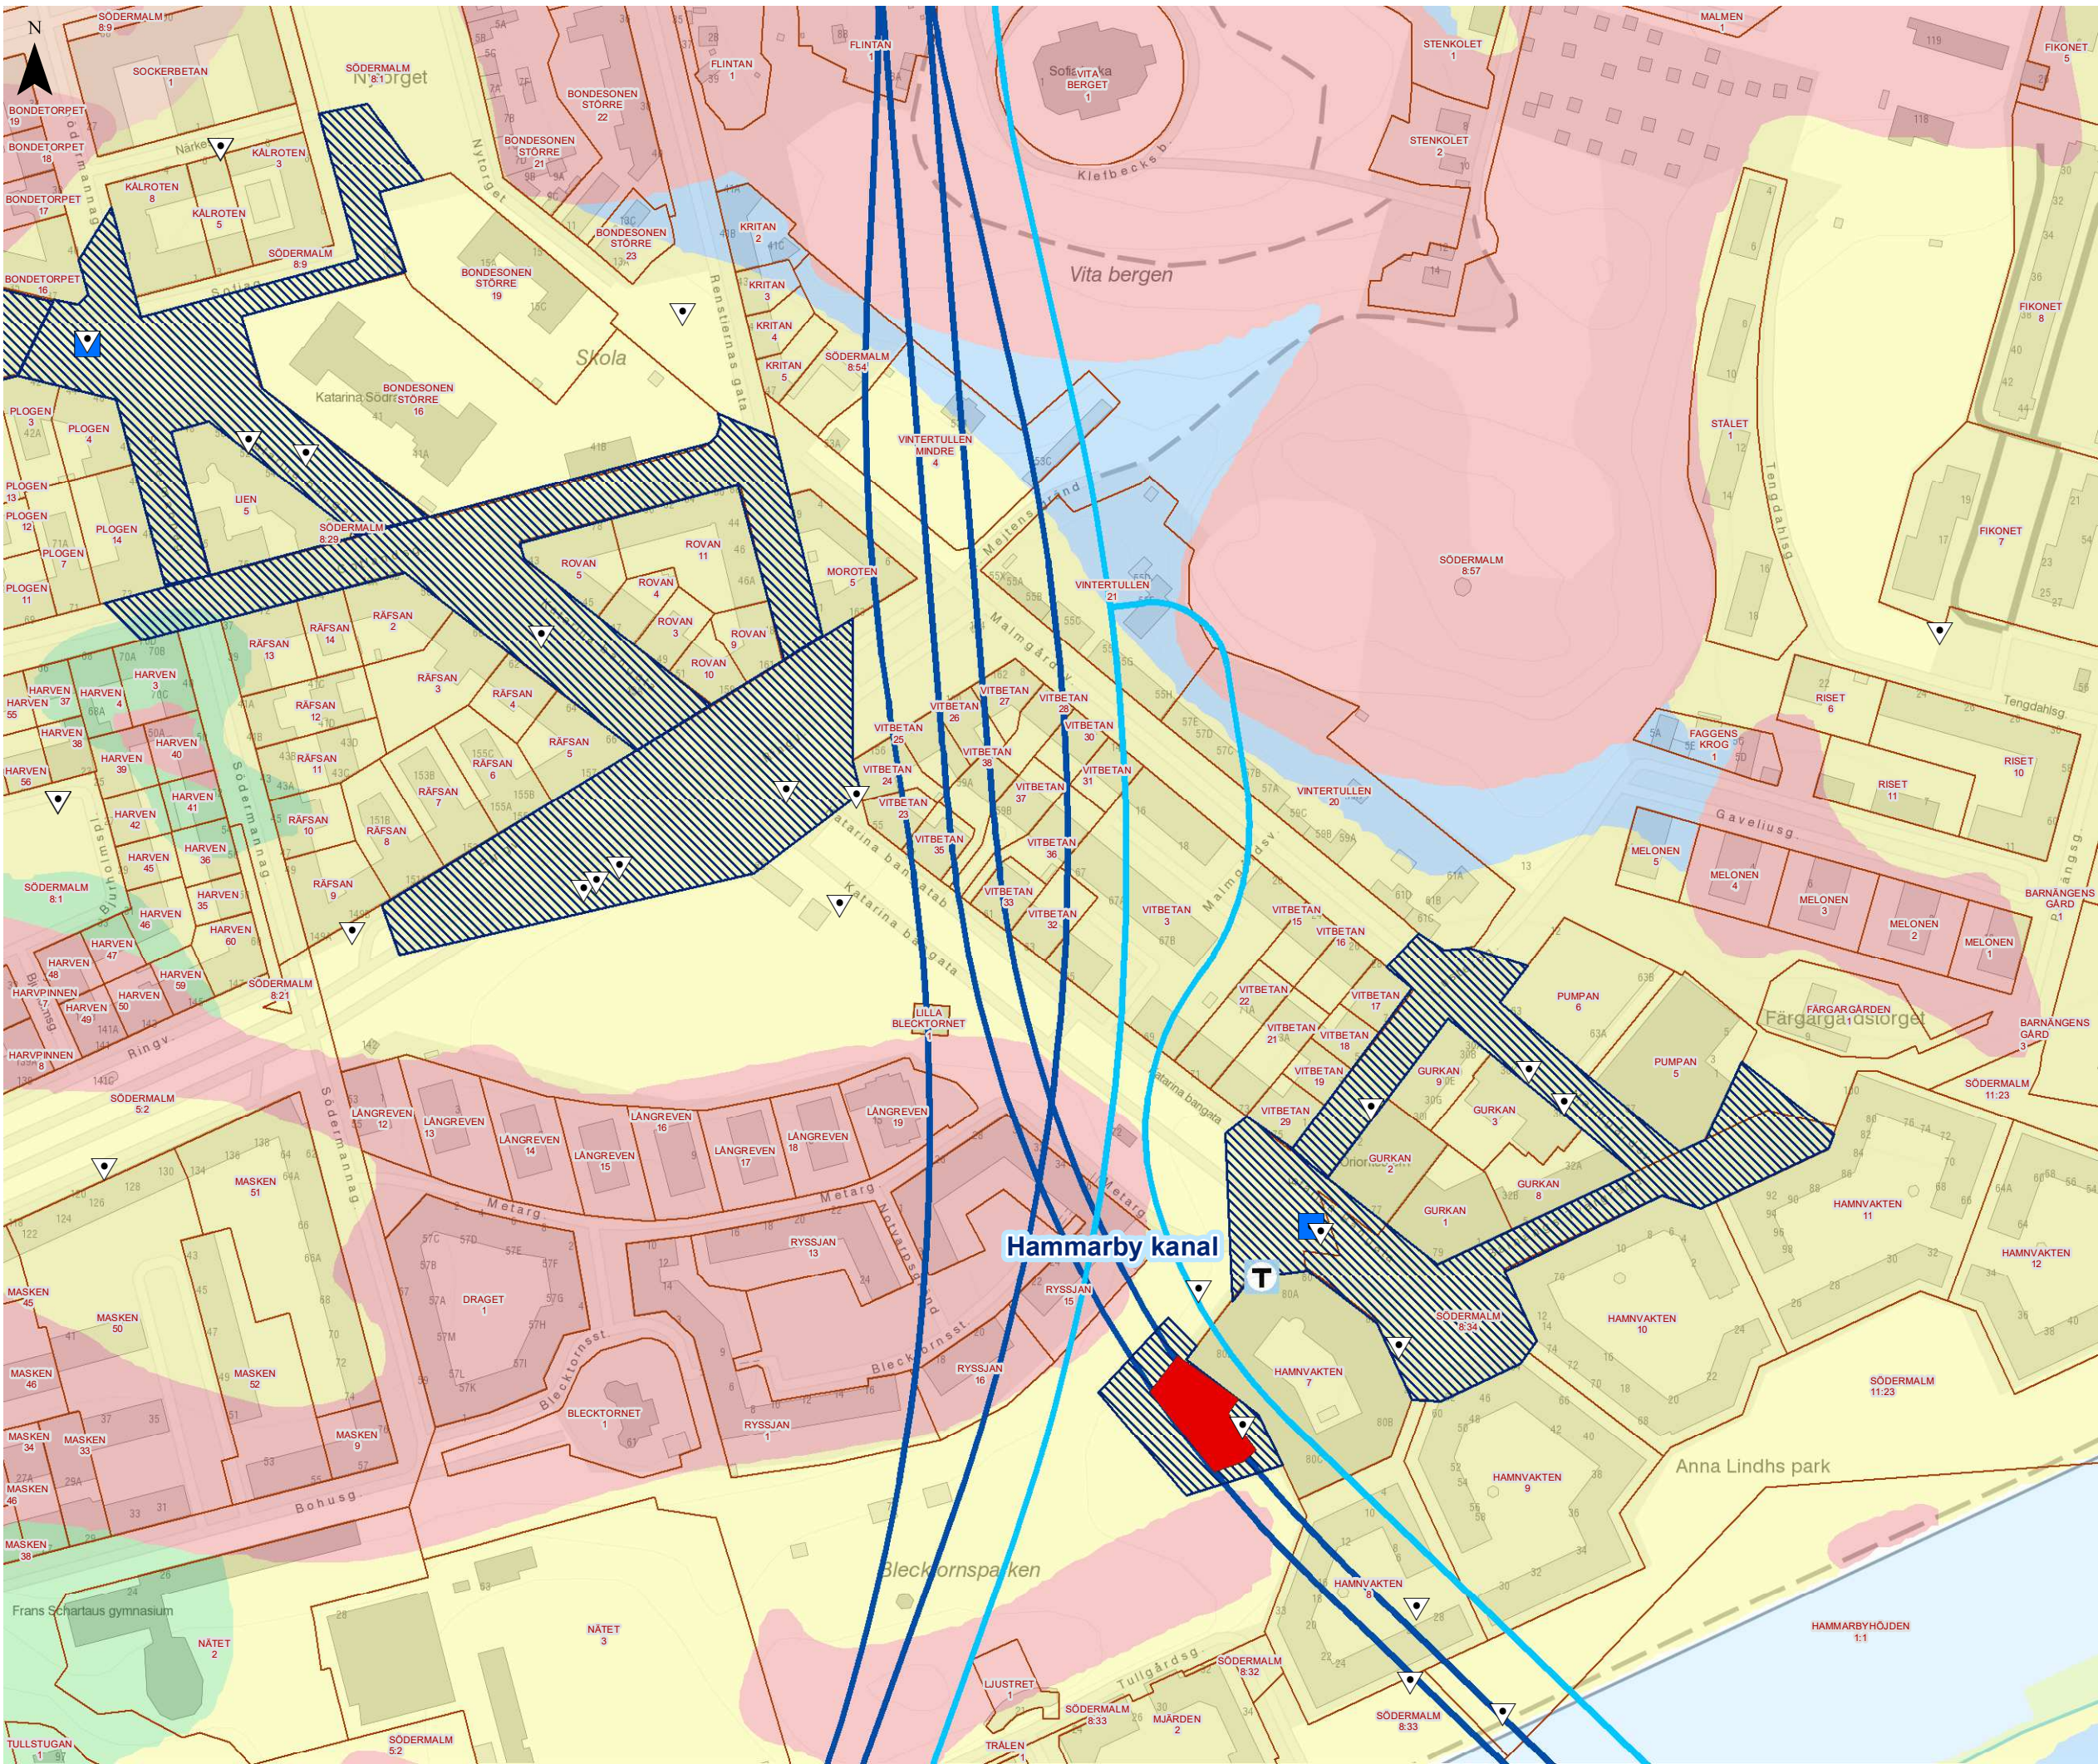

YTTRANDE 2019-03-18

Mål nr M 1431-17

Bilaga 3. Karta över fastigheter som kan komma ifråga för skyddsinfiltration

Sida 6 av 23


Miljöprövning för tunnelbana från Kungsträdgården till Nacka och söderort

Datum: 2019-03-18
Skala (A3): 1:2 500
Koordinatsystem: SWEREF99 18 00
Ritad av: D. Panagiotopoulou
0 20 40 60 80 100 m
© Lantmäteriet, Geodatasamverkan
© Open Stockholm

Teckenförklaring

- Stationsentré
- Grundvattenrör (29 st)
- Infiltrationsbrunn (2 st)
- Öppet schakt
- Område för skyddsinfiltration
- Arbets-/servicetunnel
- Planerad spårsträckning
- Fastighetsgräns
- Jordlager**
 - Berg
 - Lera
 - Morän
 - Organisk jord
 - Sten, grus och sand
 - Växellagring
 - Fyllning



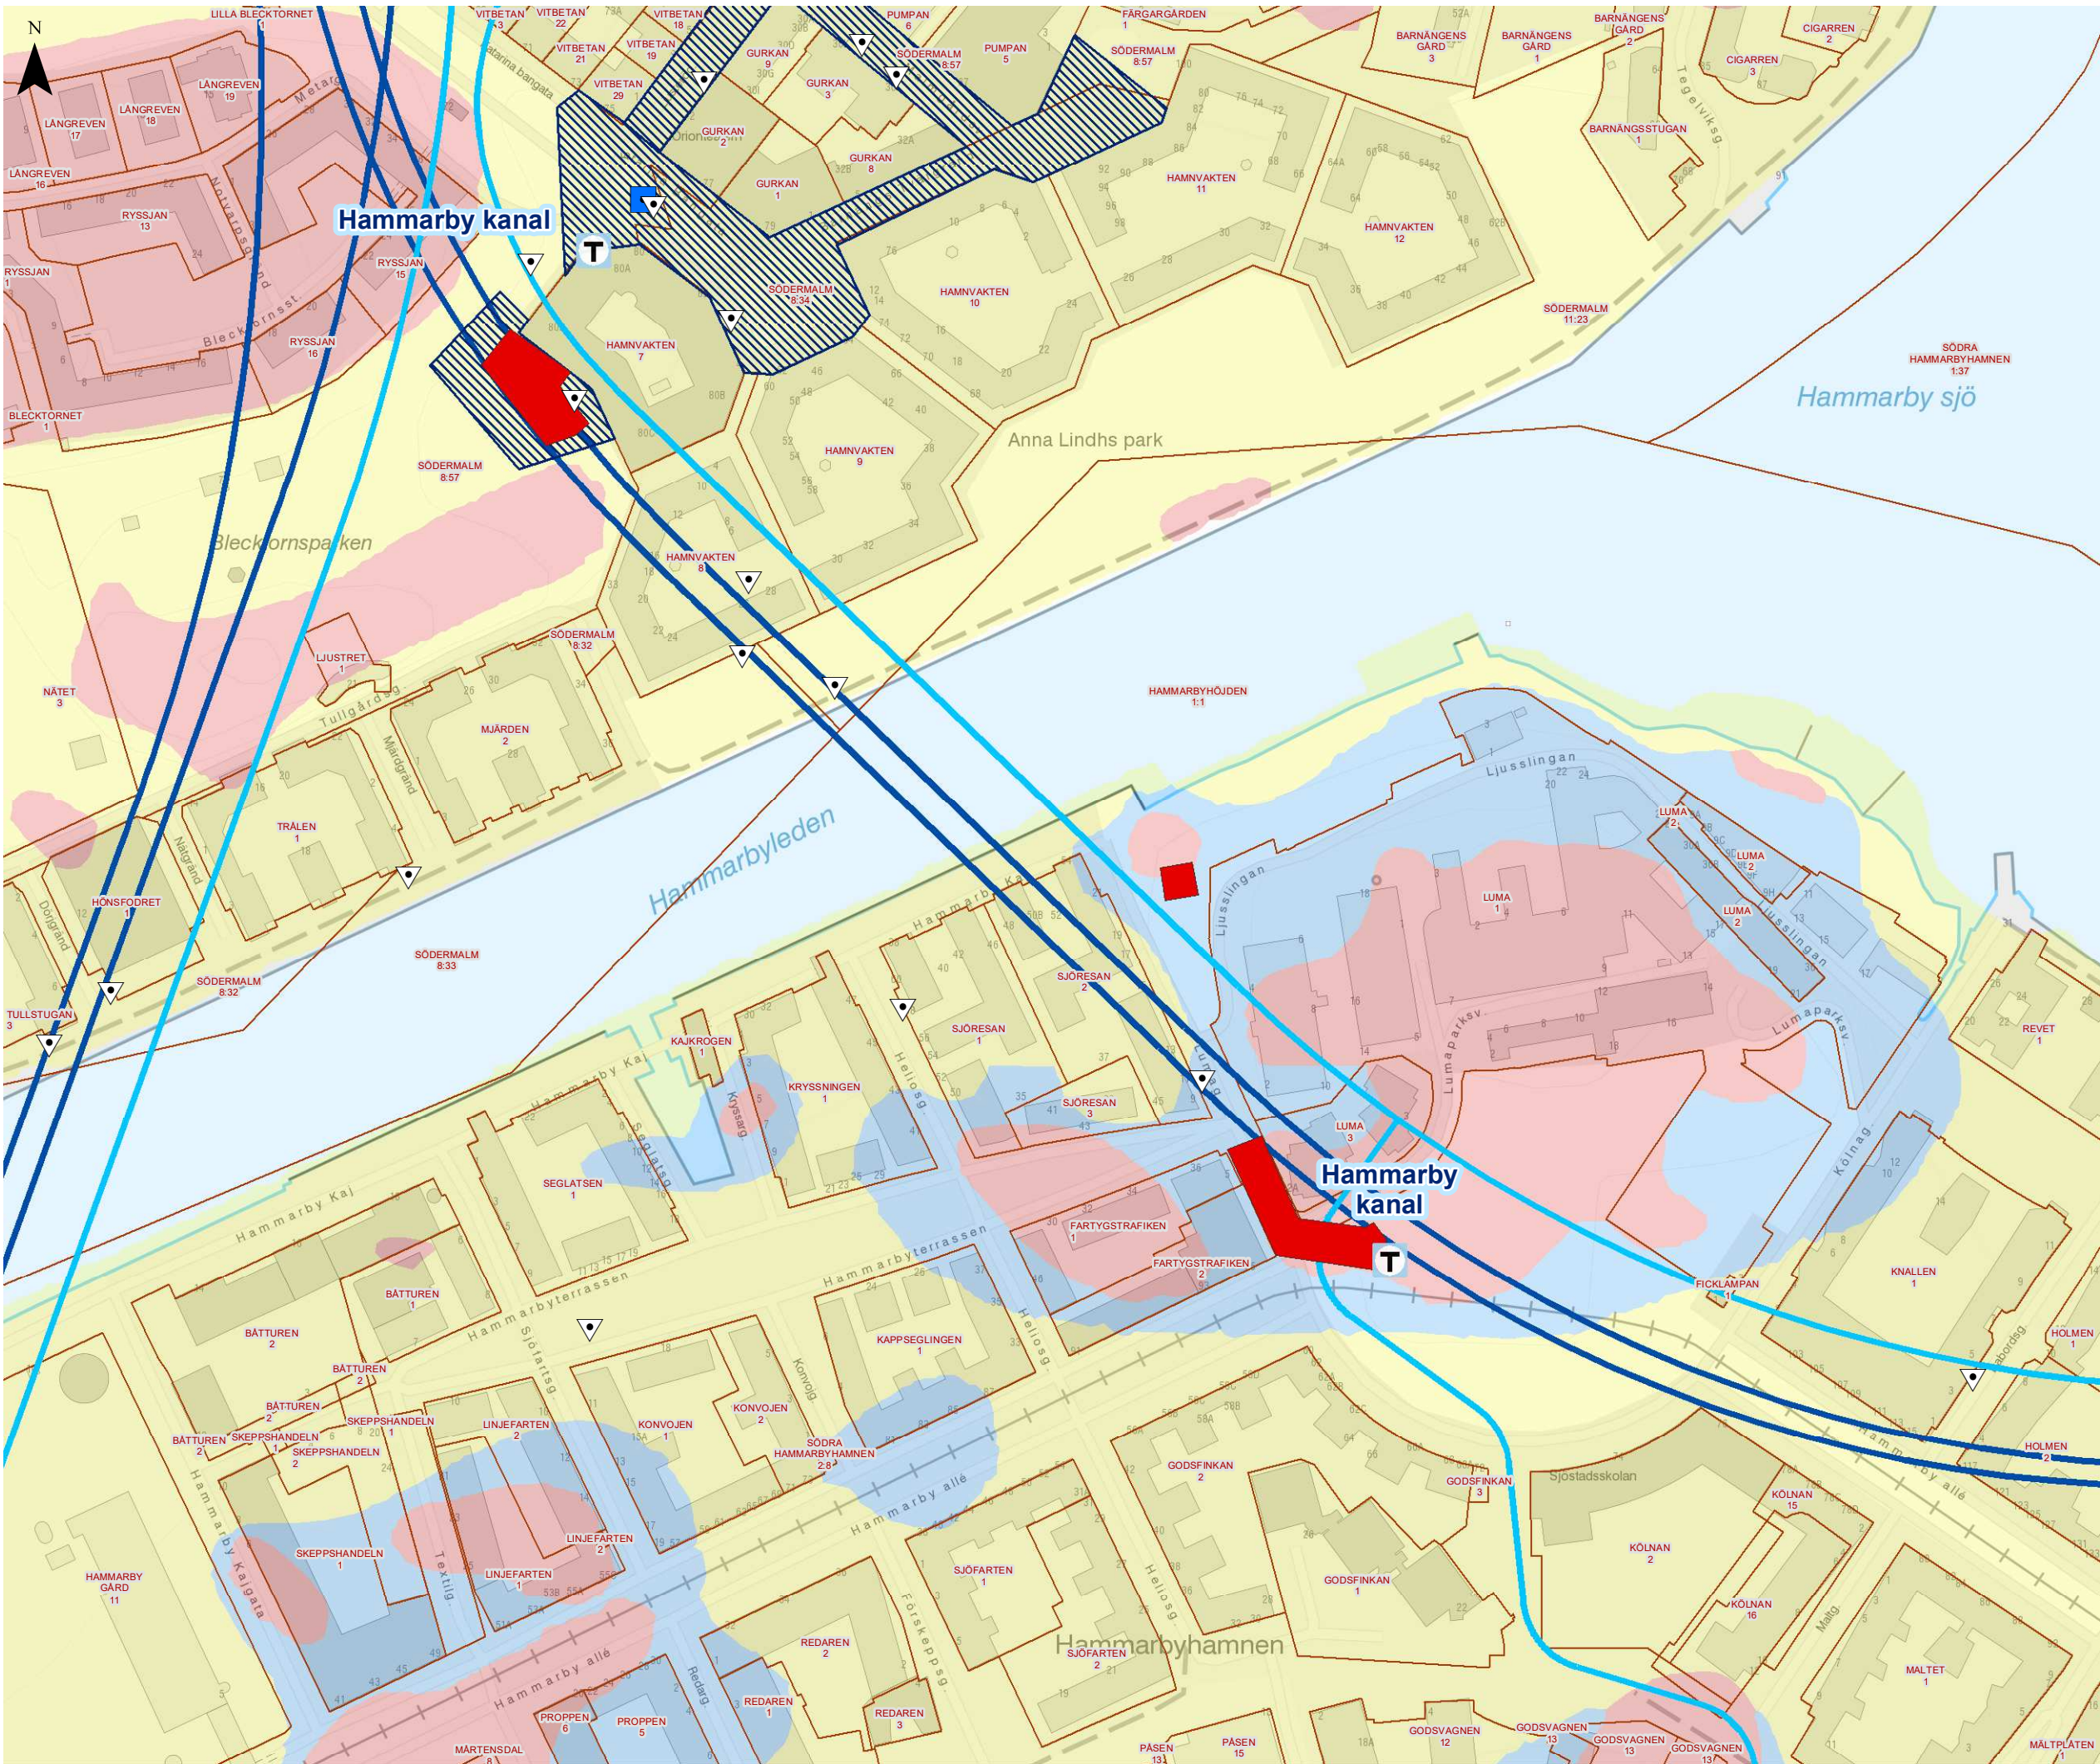

YTTRANDE 2019-03-18

Mål nr M 1431-17

Bilaga 3. Karta över fastigheter som kan komma ifråga för skyddsinfiltration

Sida 7 av 23

Miljöprövning för tunnelbana från Kungsträdgården till Nacka och söderort

Datum: 2019-03-18

Skala (A3): 1:2 500

Koordinatsystem: SWEREF99 18 00

Ritad av: D. Panagiotopoulou

0 20 40 60 80 100 m


© Lantmäteriet, Geodatasamverkan

© Open Stockholm

Teckenförklaring

- Stationsentré
- Grundvattenrör (17 st)
- Infiltrationsbrunn (1 st)
- Öppet schakt
- Område för skyddsinfiltration
- Arbets-/servicetunnel
- Planerad spårsträckning
- Fastighetsgräns
- Jordlager**
 - Berg
 - Lera
 - Morän
 - Organisk jord
 - Sten, grus och sand
 - Växellagring
 - Fyllning



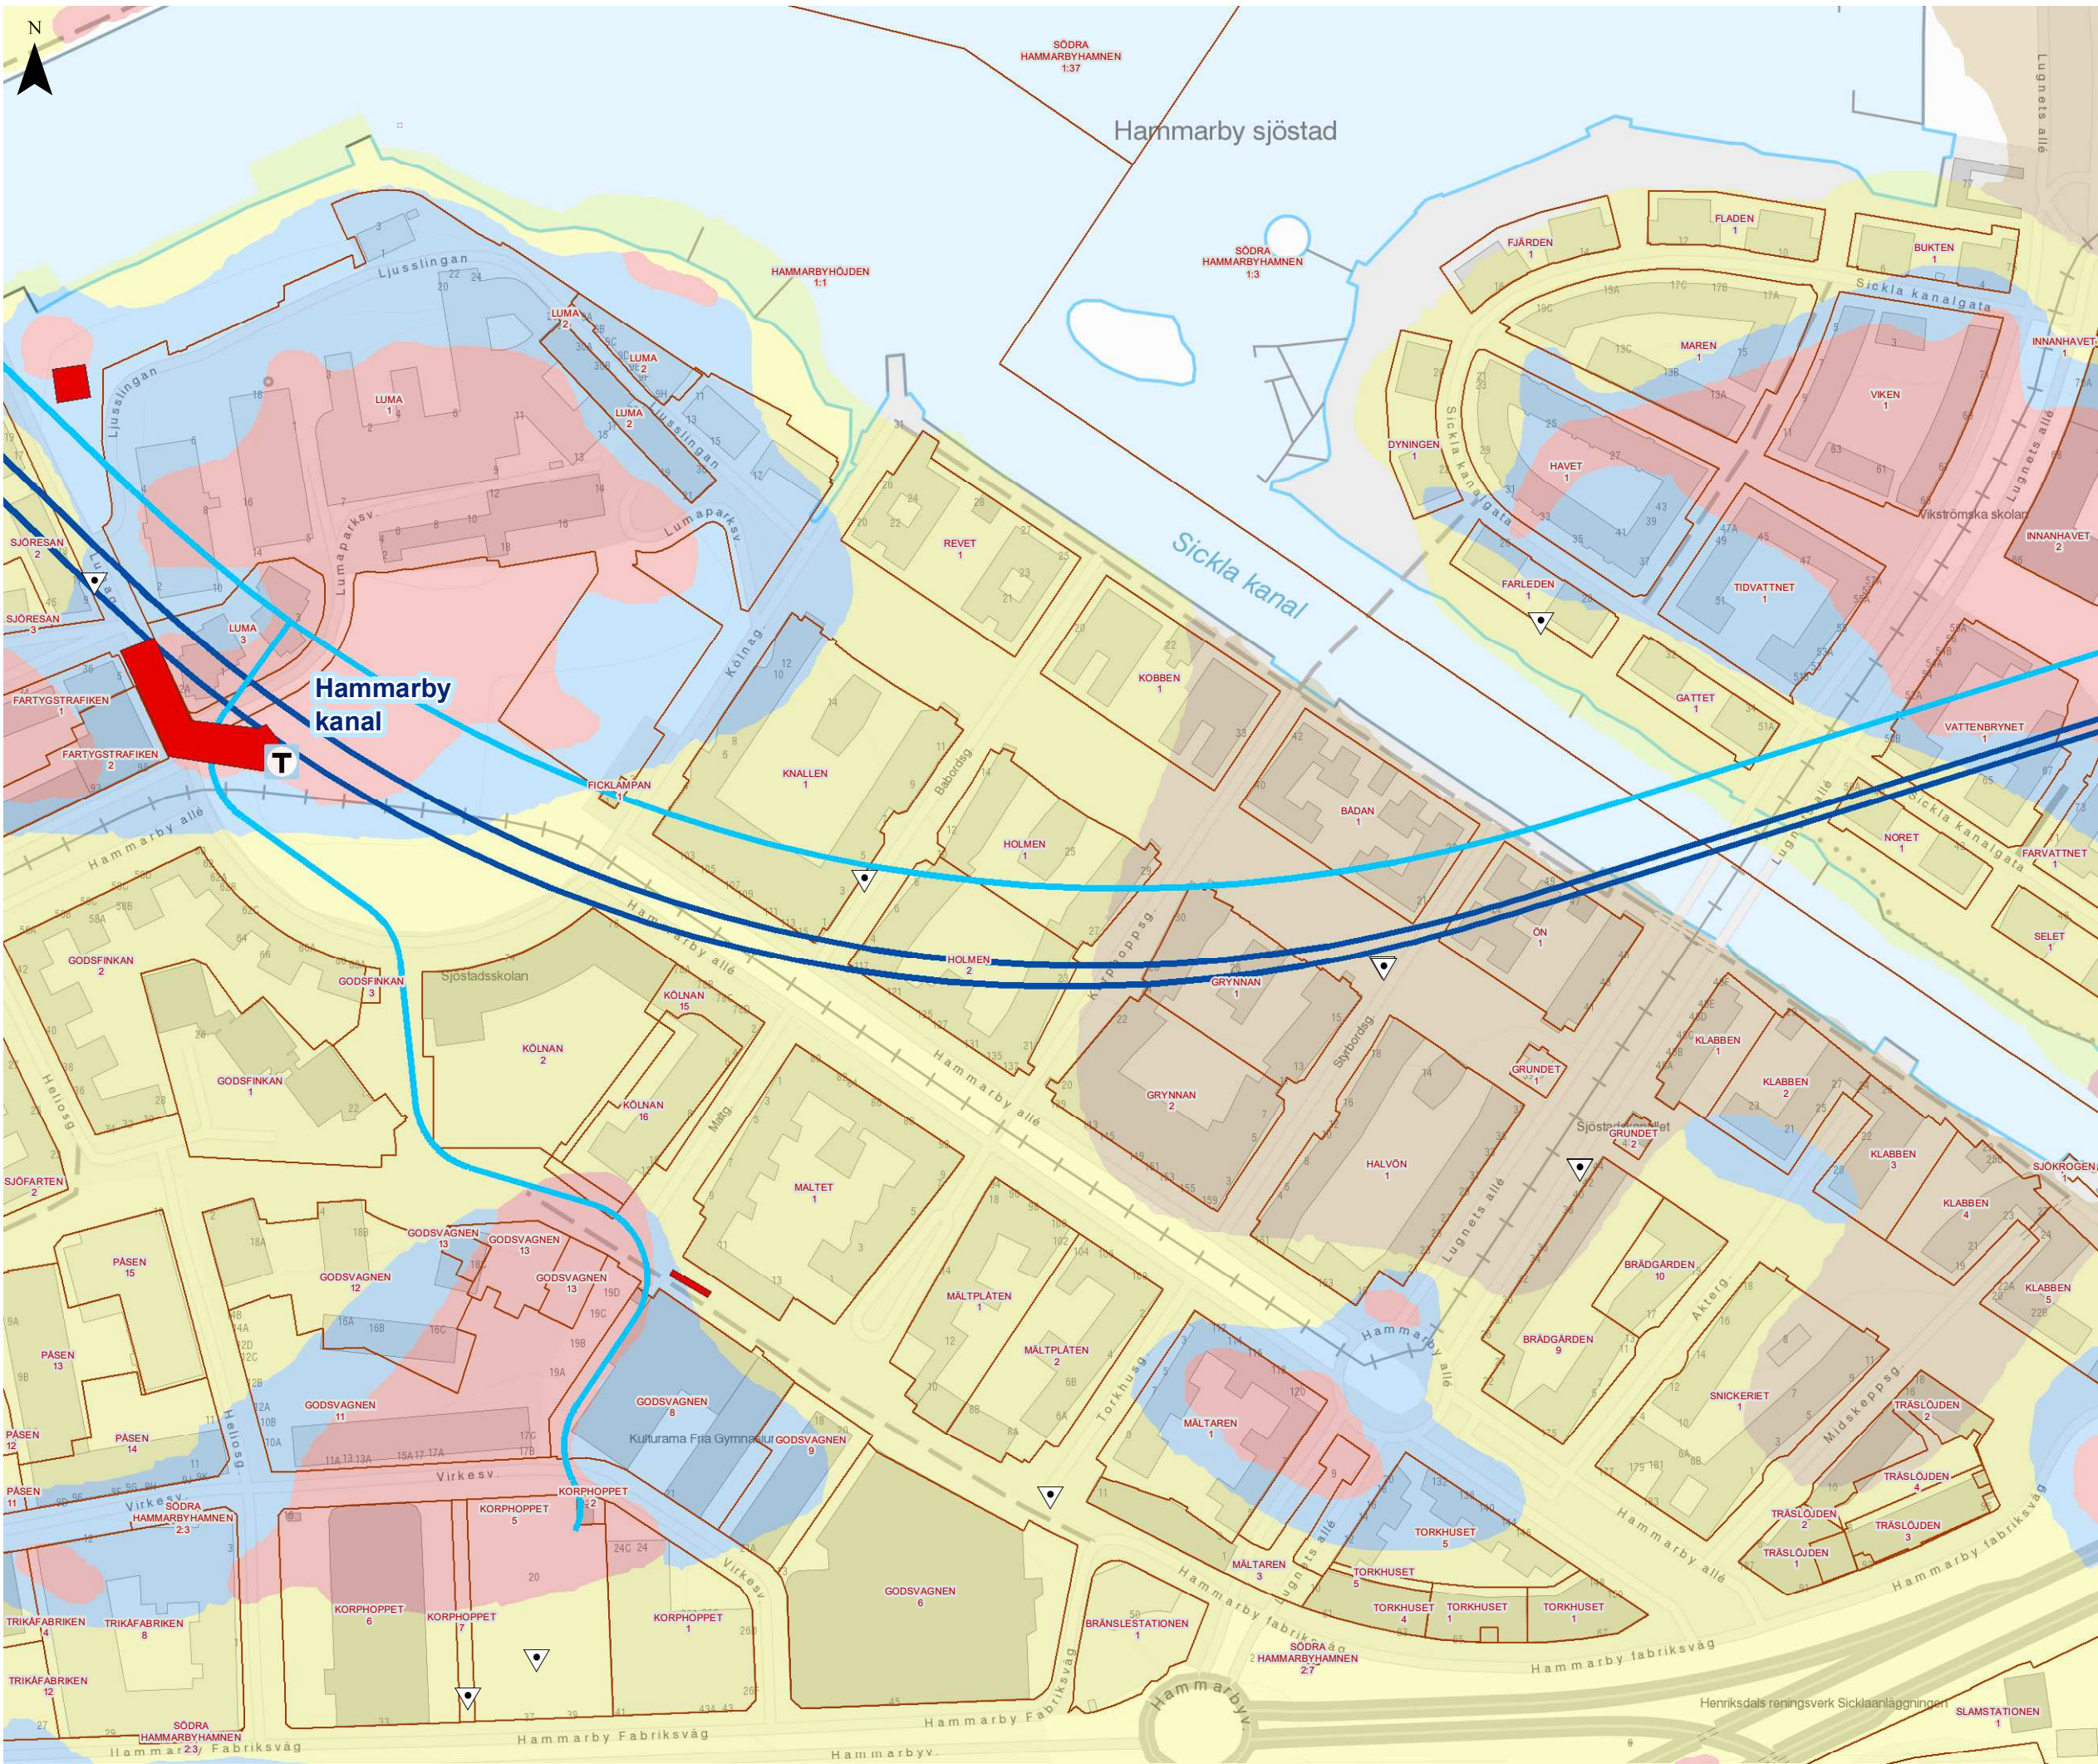

YTTRANDE 2019-03-18

Mål nr M 1431-17

Bilaga 3. Karta över fastigheter som kan komma ifråga för skyddsinfiltration

Sida 8 av 23


Miljöprövning för tunnelbana från Kungsträdgården till Nacka och söderort

Datum: 2019-03-18

Skala (A3): 1:2 500

Koordinatsystem: SWEREF99 18 00

Ritad av: D. Panagiotopoulou

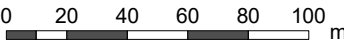


© Lantmäteriet, Geodatasamverkan
© Open Stockholm

Teckenförklaring

- Stationsentré
- Grundvattenrör (10 st)
- Infiltrationsbrunn (0 st)
- Öppet schakt
- Område för skyddsinfiltration
- Arbets-/servicetunnel
- Planerad spårsträckning
- Fasthetsgräns
- Jordlager**
 - Berg
 - Lera
 - Morän
 - Organisk jord
 - Sten, grus och sand
 - Växellagring
 - Fyllning



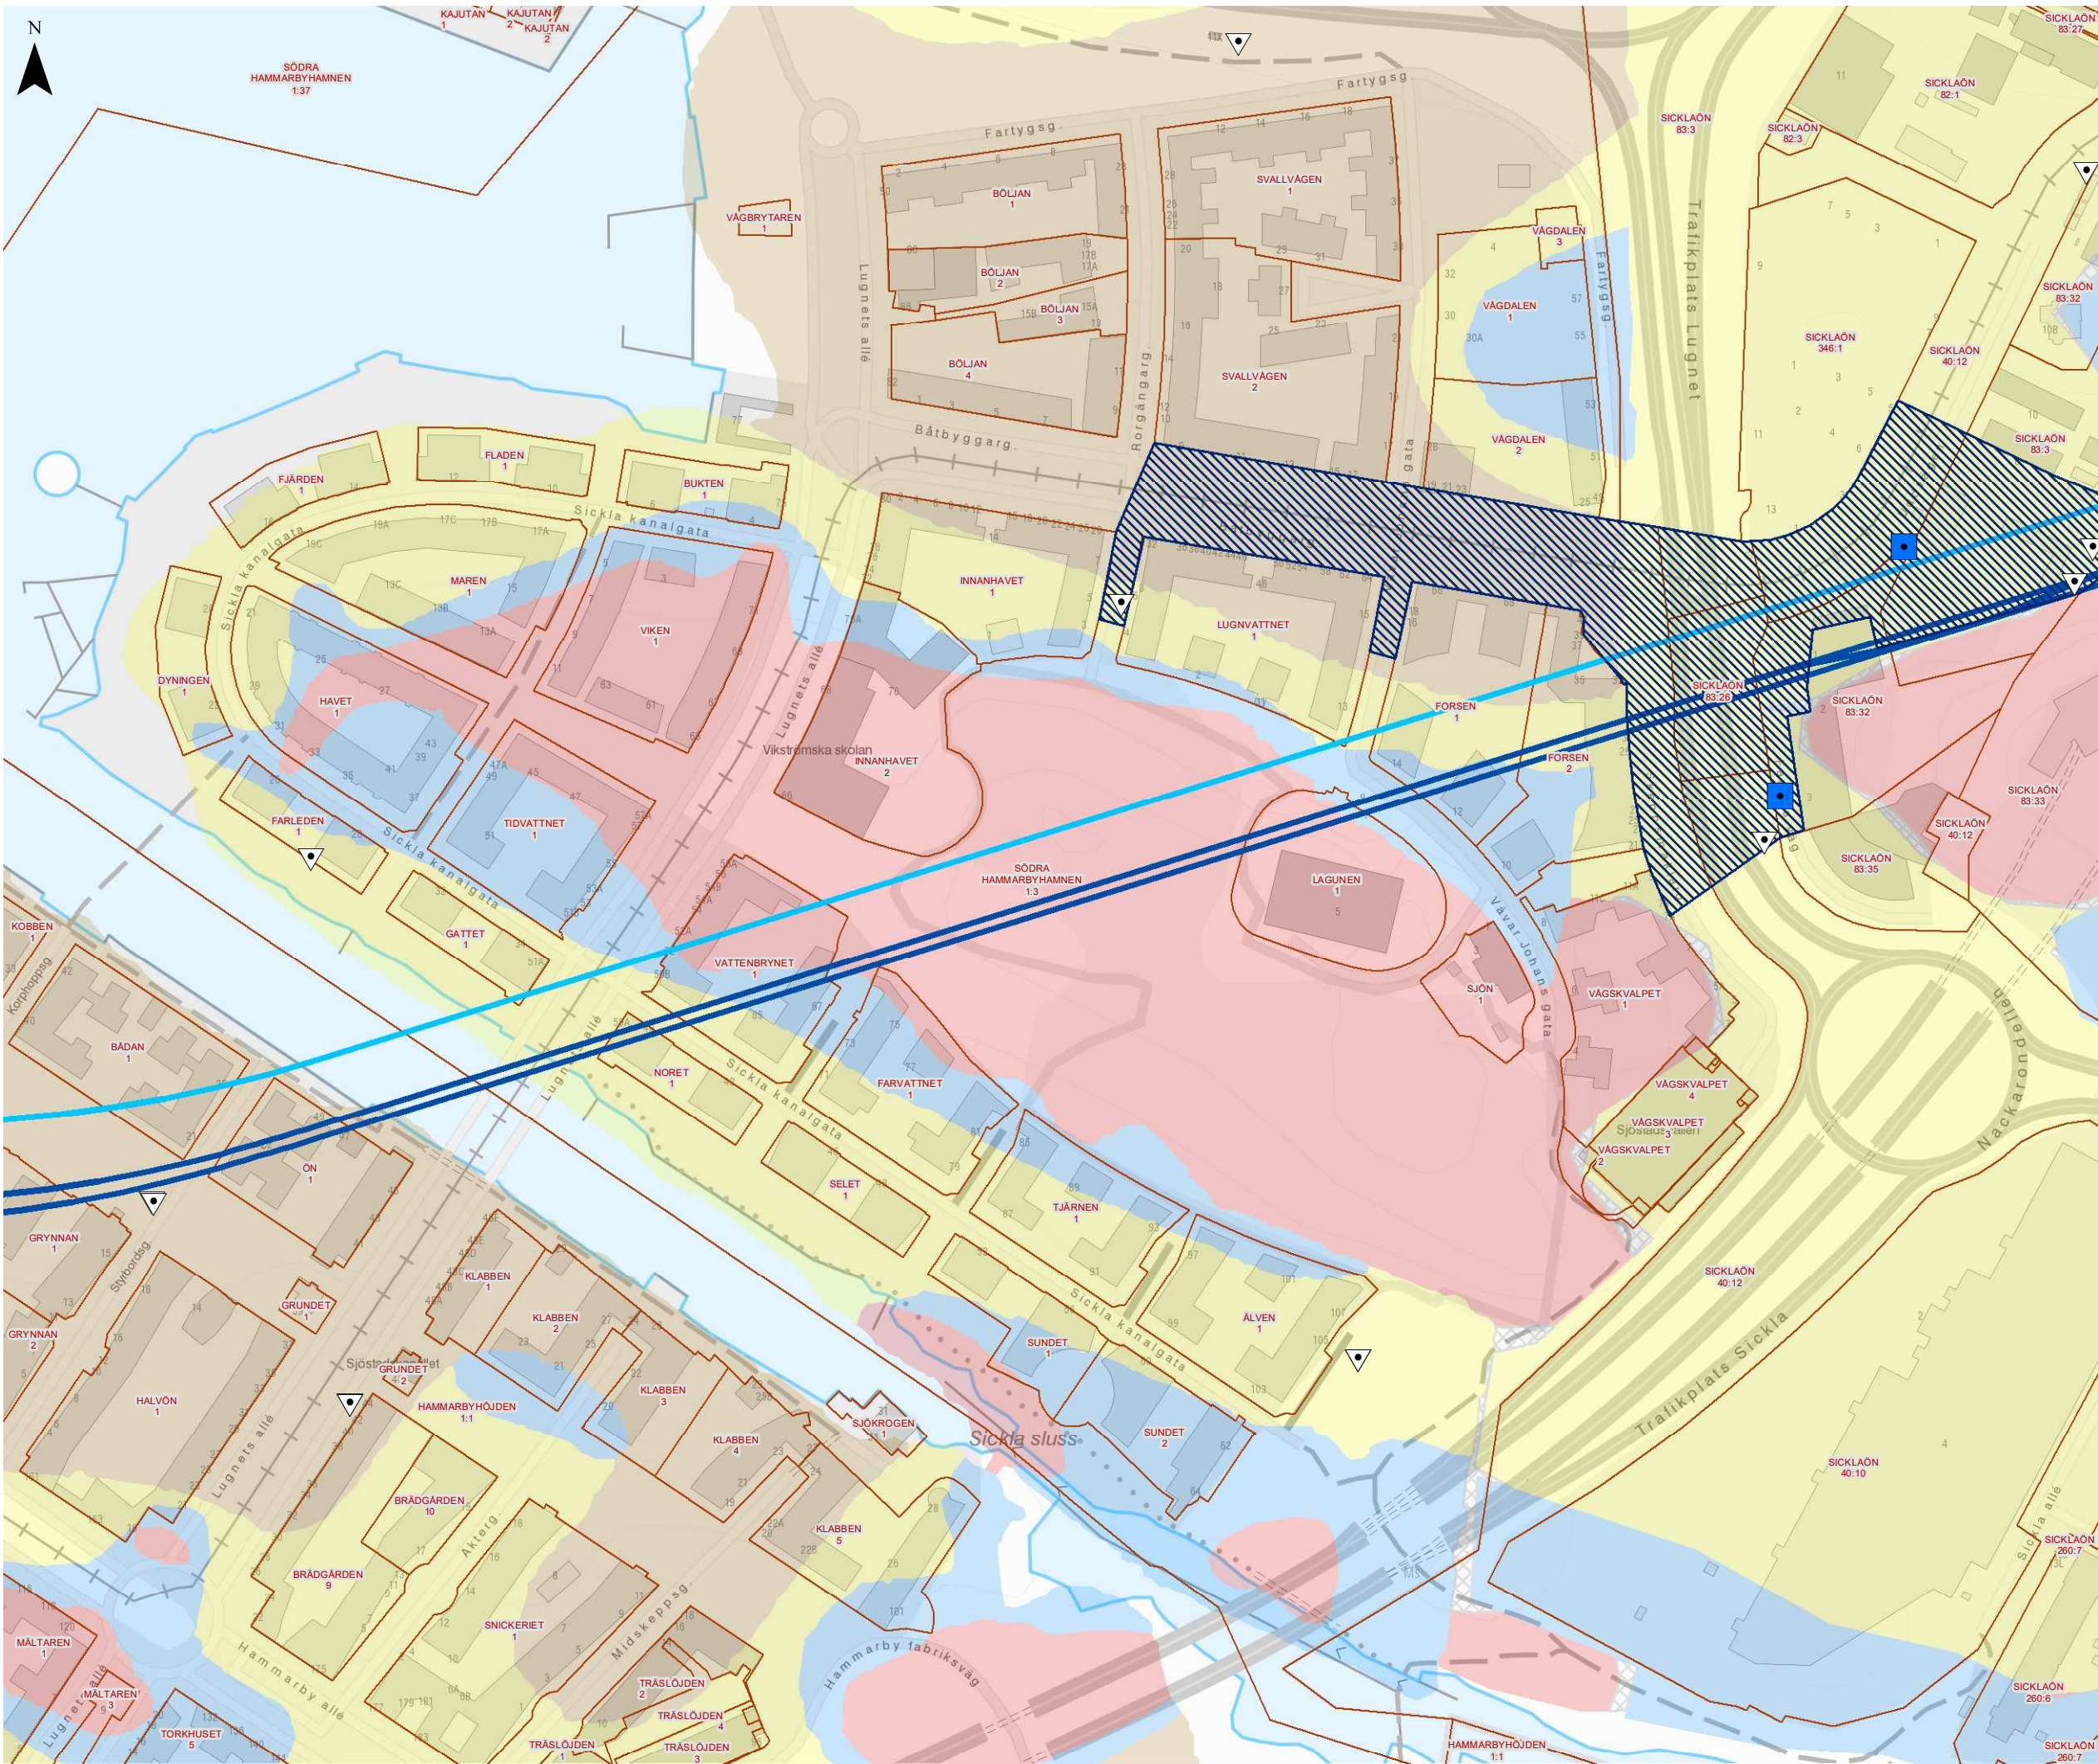

YTTRANDE 2019-03-18

Mål nr M 1431-17

Bilaga 3. Karta över fastigheter som kan komma ifråga för skyddsinfiltration

Sida 9 av 23

Miljöprövning för tunnelbana från Kungsträdgården till Nacka och söderort

Datum: 2019-03-18

Skala (A3): 1:2 500

Koordinatsystem: SWEREF99 18 00

Ritad av: D. Panagiotopoulou

0 20 40 60 80 100 m


© Lantmäteriet, Geodatasamverkan

© Open Stockholm

Teckenförklaring

- T** Stationsentré
- ▽ Grundvattenrör (13 st)
- Infiltrationsbrunn (2 st)
- Öppet schakt
- ▨ Område för skyddsinfiltration
- Arbets-/servicetunnel
- Planerad spårsträckning
- Fastighetsgräns
- Jordlager**
- Berg
- Lera
- Morän
- Organisk jord
- Sten, grus och sand
- Väcklagring
- Fyllning



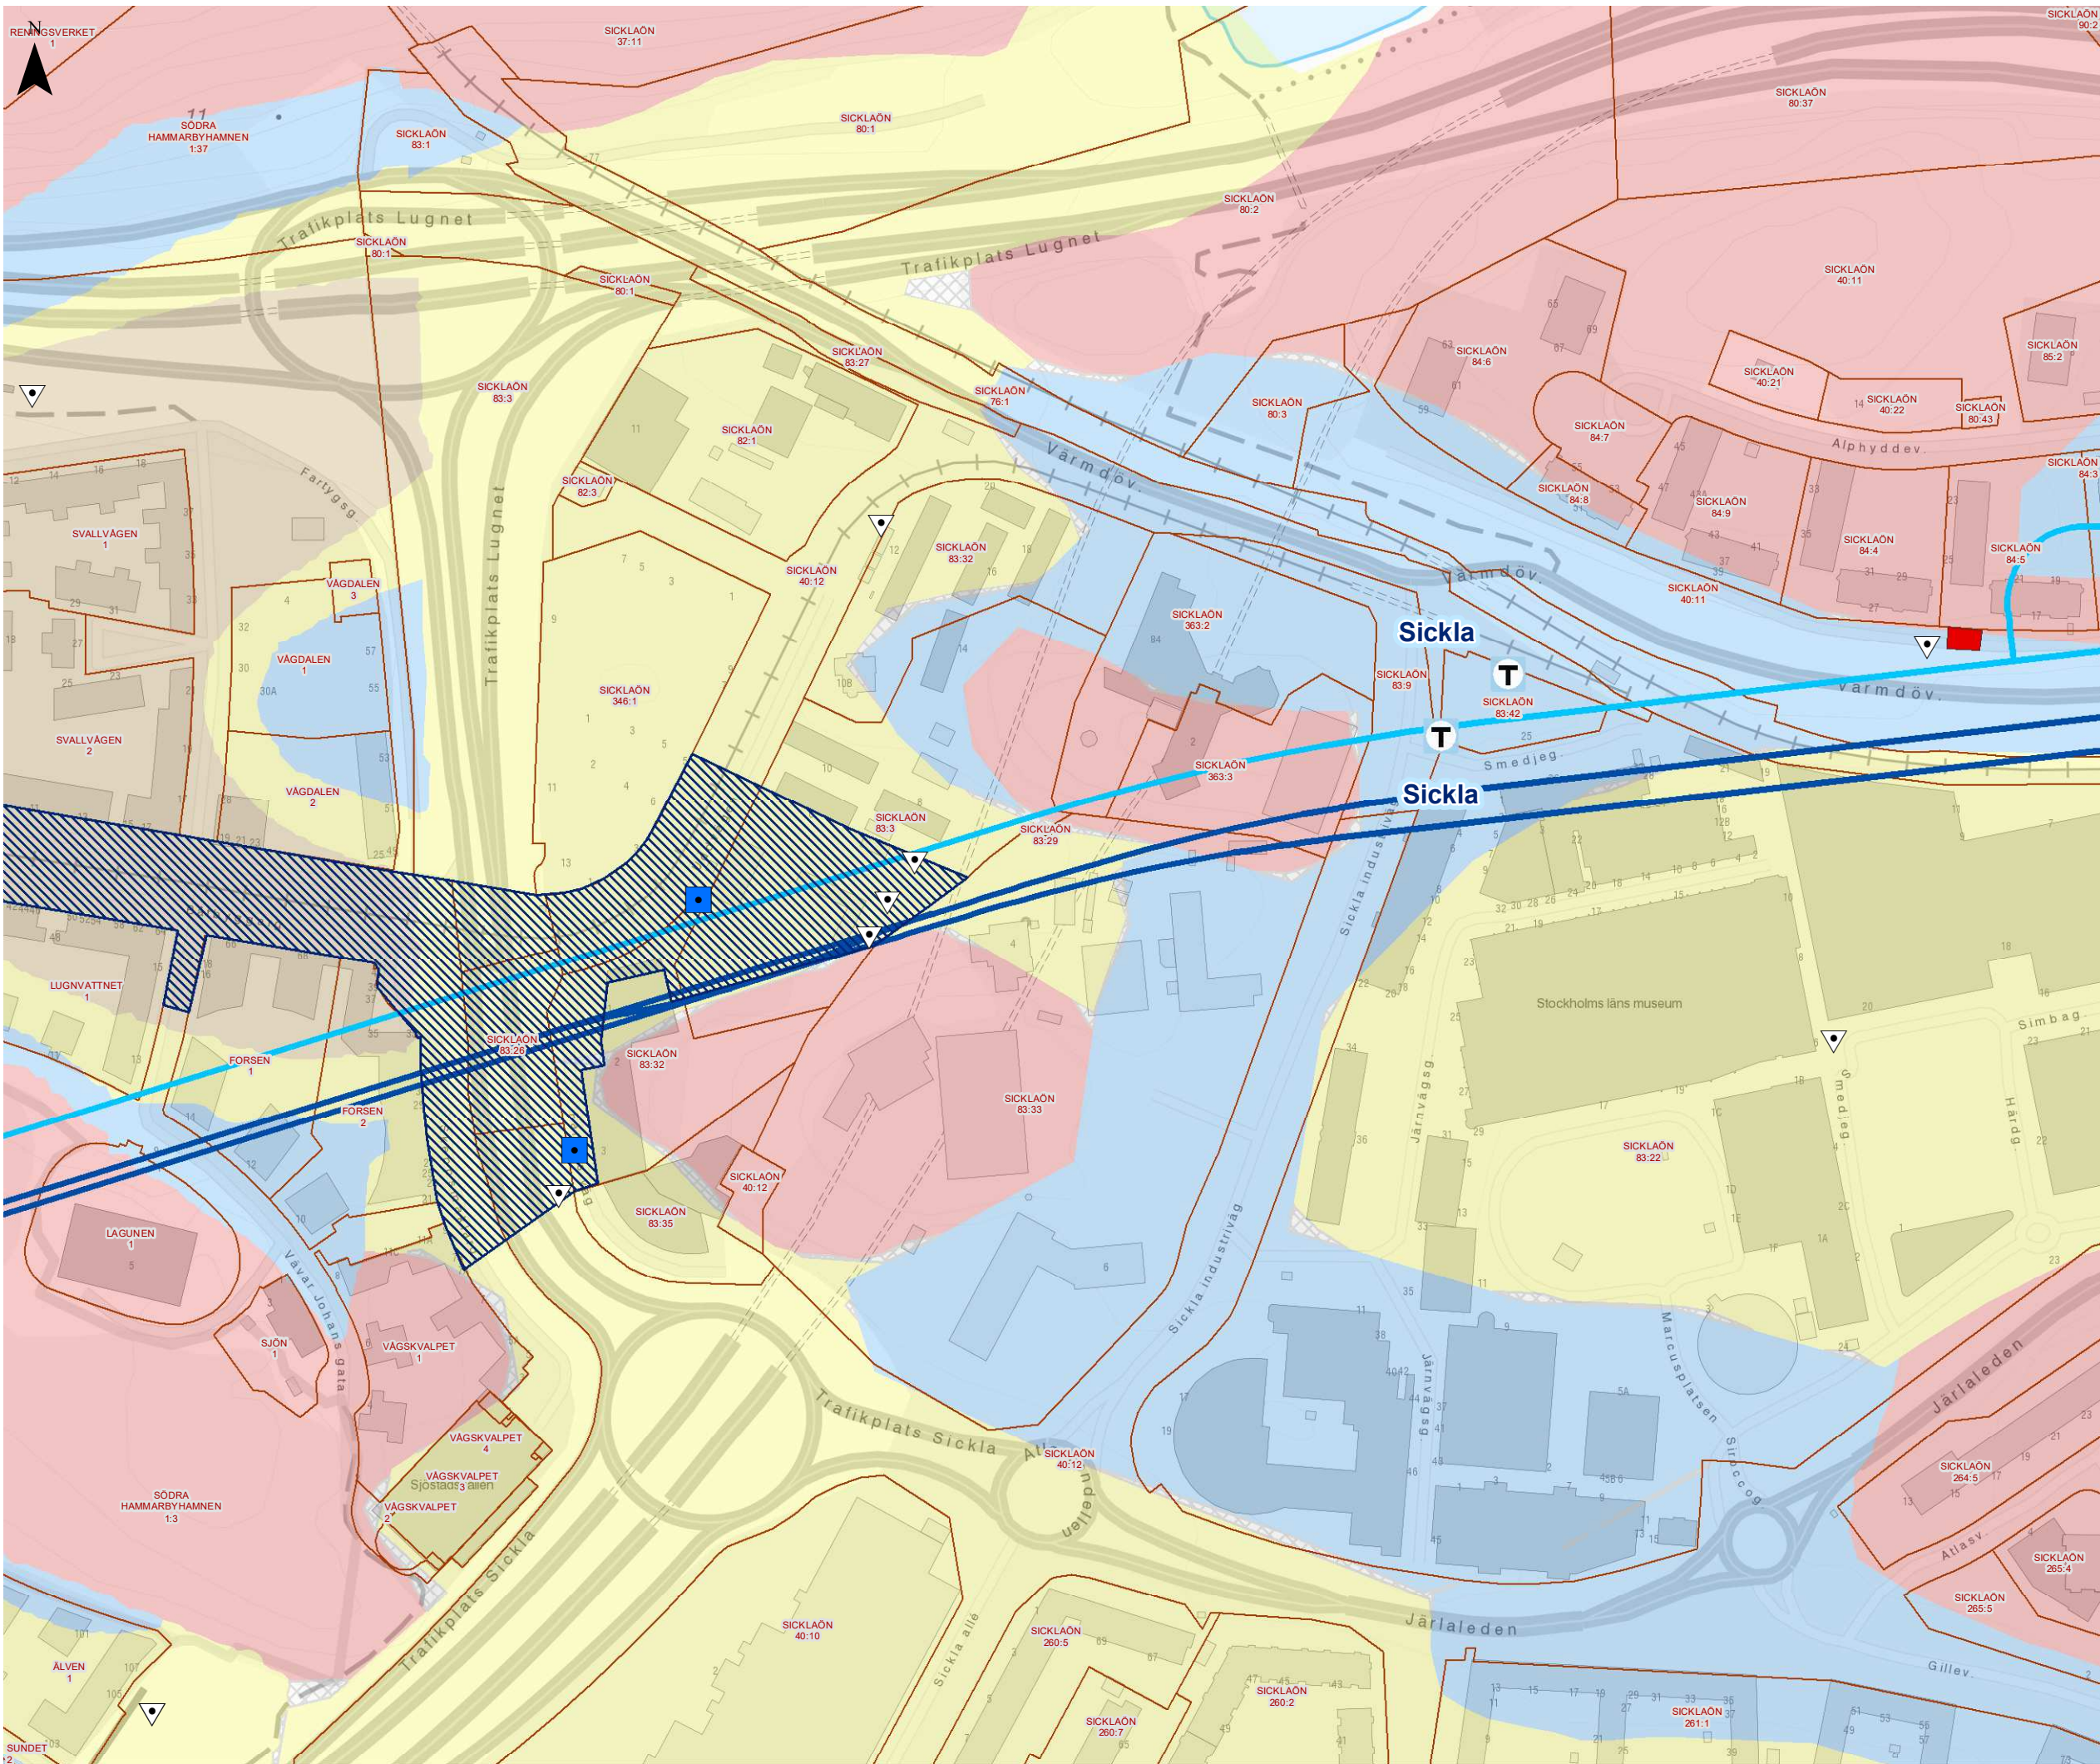

YTTRANDE 2019-03-18

Mål nr M 1431-17

Bilaga 3. Karta över fastigheter som kan komma ifråga för skyddsinfiltration

Sida 10 av 23

Miljöprövning för tunnelbana från Kungsträdgården till Nacka och söderort

Datum: 2019-03-18

Skala (A3): 1:2 500

Koordinatsystem: SWEREF99 18 00

Ritad av: D. Panagiotopoulou

0 20 40 60 80 100 m


© Lantmäteriet, Geodatasamverkan

© Open Stockholm

Teckenförklaring

- T** Stationsentré
- ▽ Grundvattenrör (10 st)
- Infiltrationsbrunn (2 st)
- Öppet schakt
- ▨ Område för skyddsinfiltration
- Arbets-/servicetunnel
- Planerad spårsträckning
- Fastighetsgräns
- Jordlager**
 - Berg
 - Lera
 - Morän
 - Organisk jord
 - Sten, grus och sand
 - Växellagring
 - Fyllning



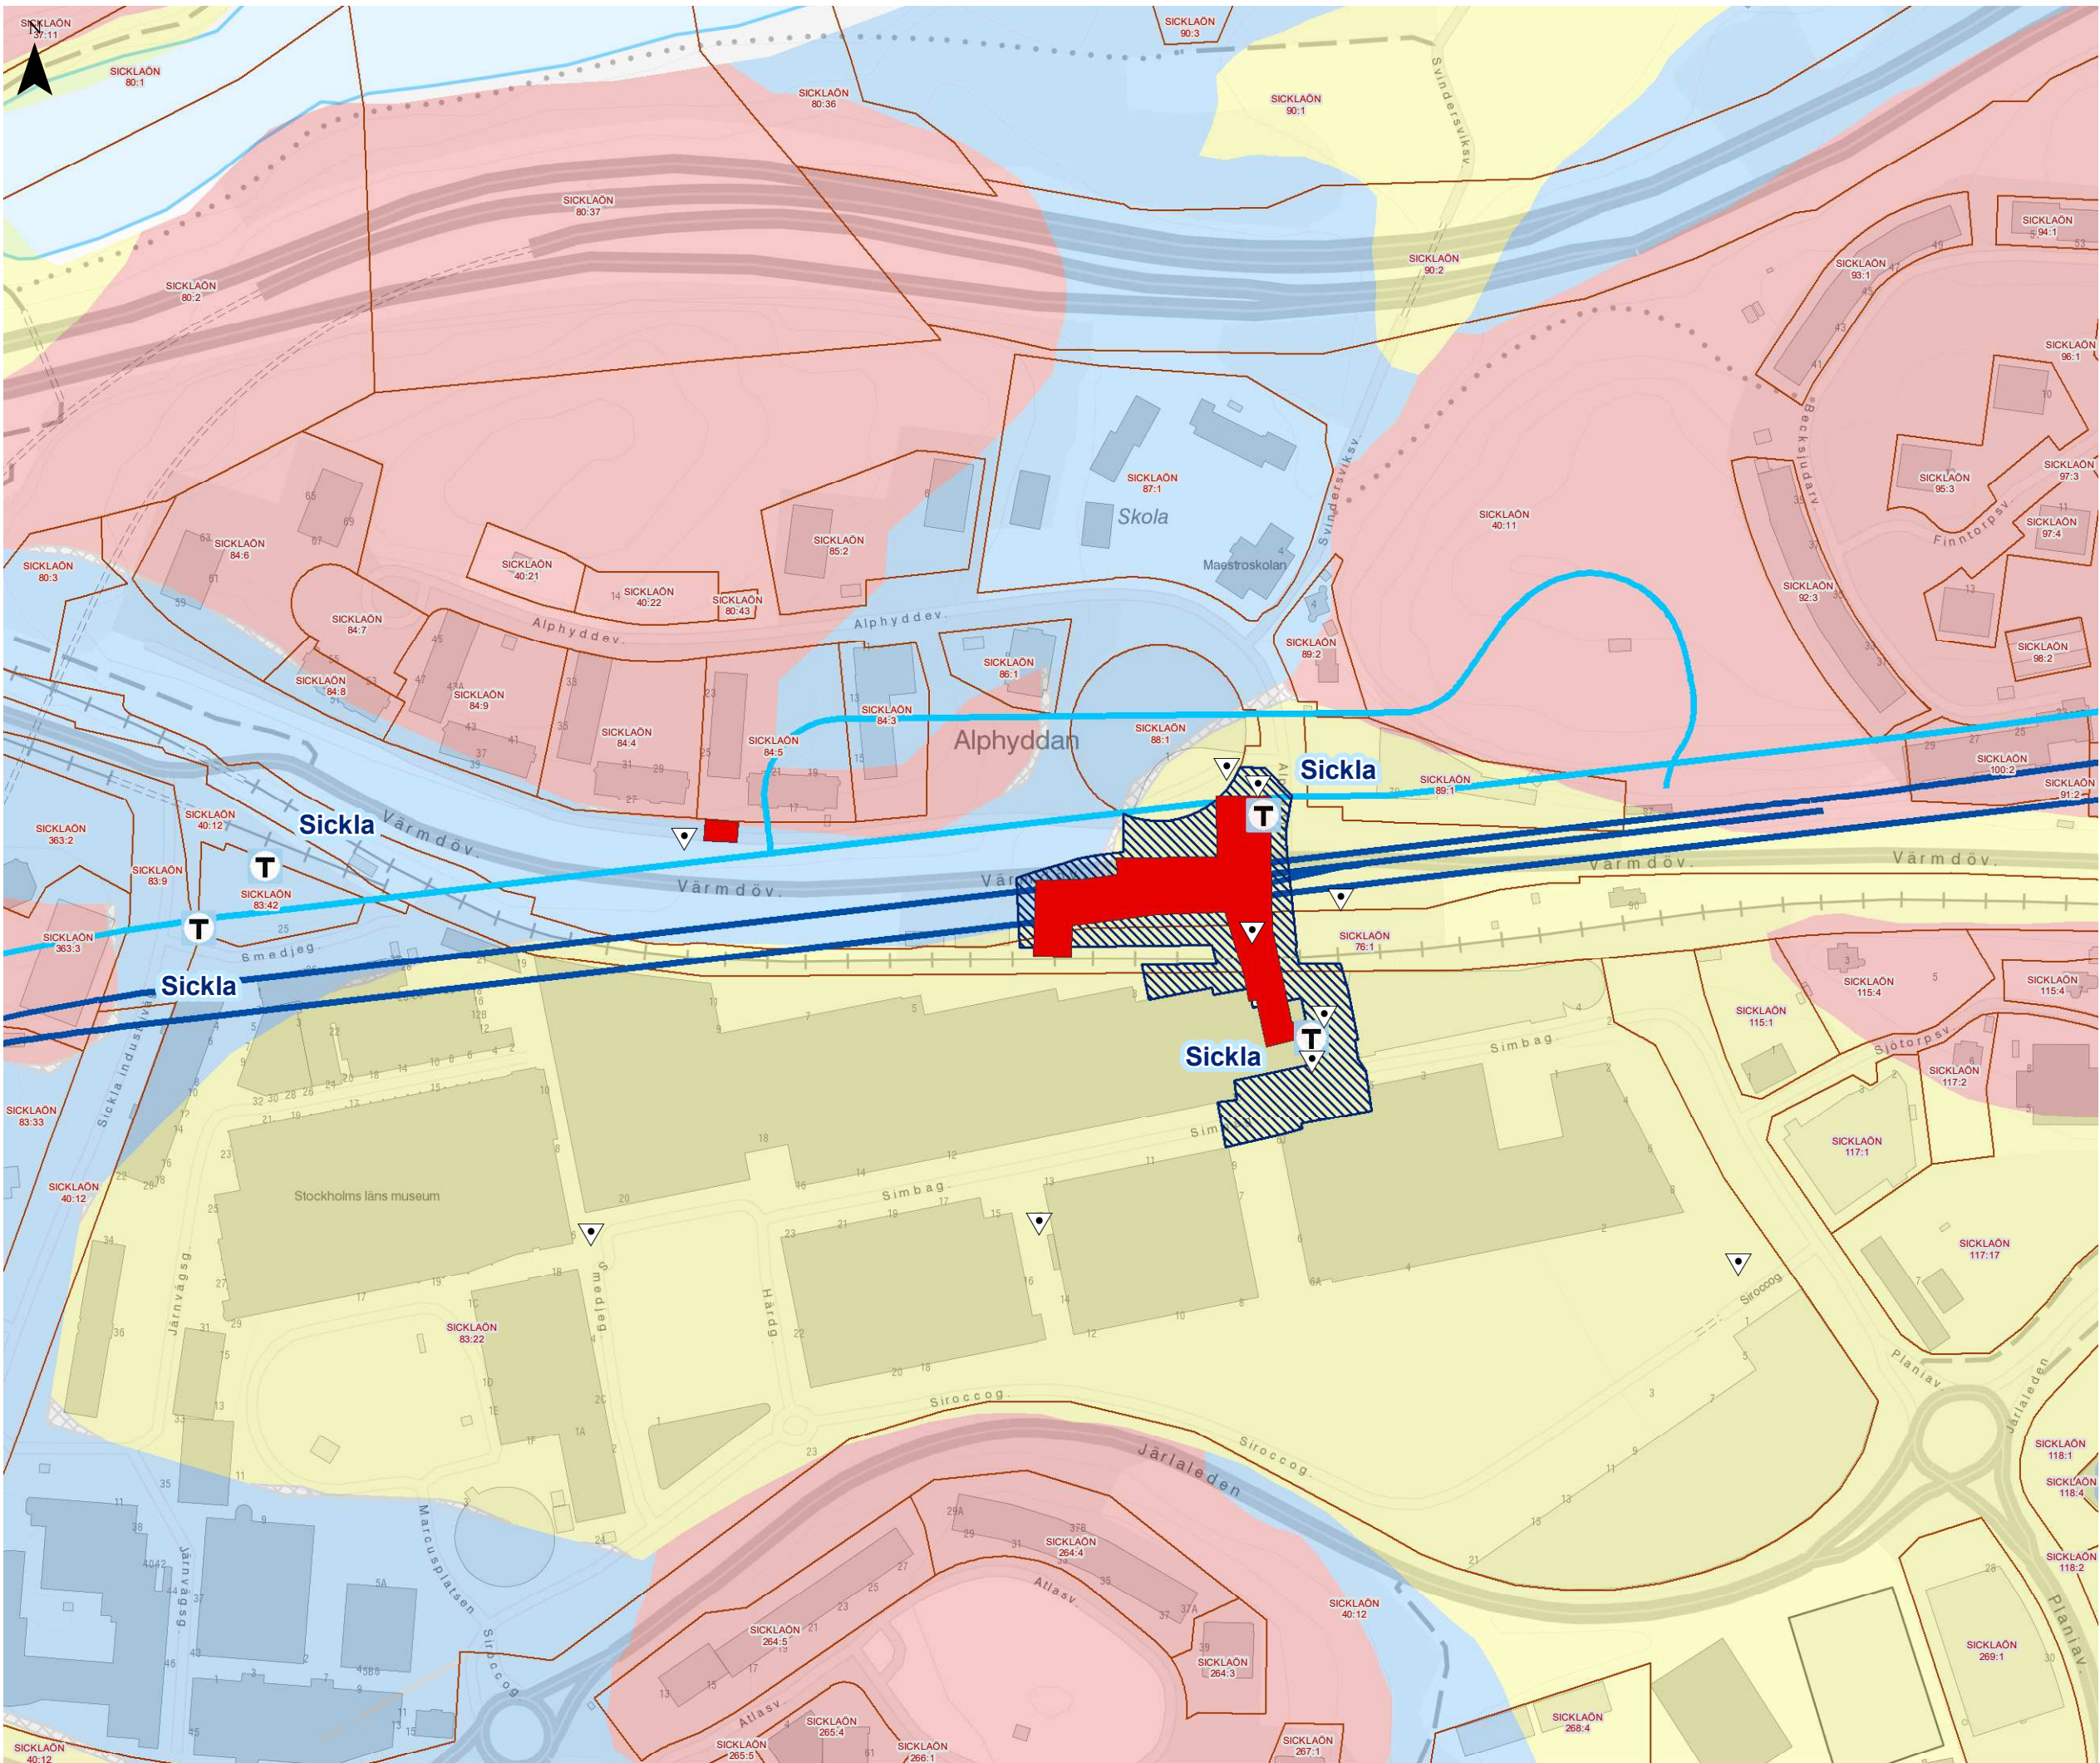

YTTRANDE 2019-03-18
Mål nr M 1431-17

Bilaga 3. Karta över fastigheter som kan komma ifråga för skyddsinfiltration

Sida 11 av 23


Miljöprövning för tunnelbana från Kungsträdgården till Nacka och söderort


Datum: 2019-03-18
Skala (A3): 1:2 500
Koordinatsystem: SWEREF99 18 00
Ritad av: D. Panagiotopoulou

0 20 40 60 80 100 m

© Lantmäteriet, Geodatasamverkan
© Open Stockholm

- Teckenförklaring**
- T** Stationsentré
 - ▽ Grundvattenrör (10 st)
 - Infiltrationsbrunn (0 st)
 - Öppet schakt
 - ▨ Område för skyddsinfiltration
 - Arbets-/servicetunnel
 - Planerad spårsträckning
 - Fastighetsgräns
- Jordlager**
- Berg
 - Lera
 - Morän
 - Organisk jord
 - Sten, grus och sand
 - Växellagring
 - Fyllning

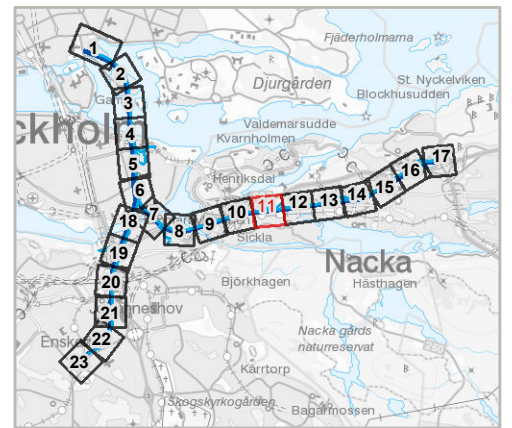

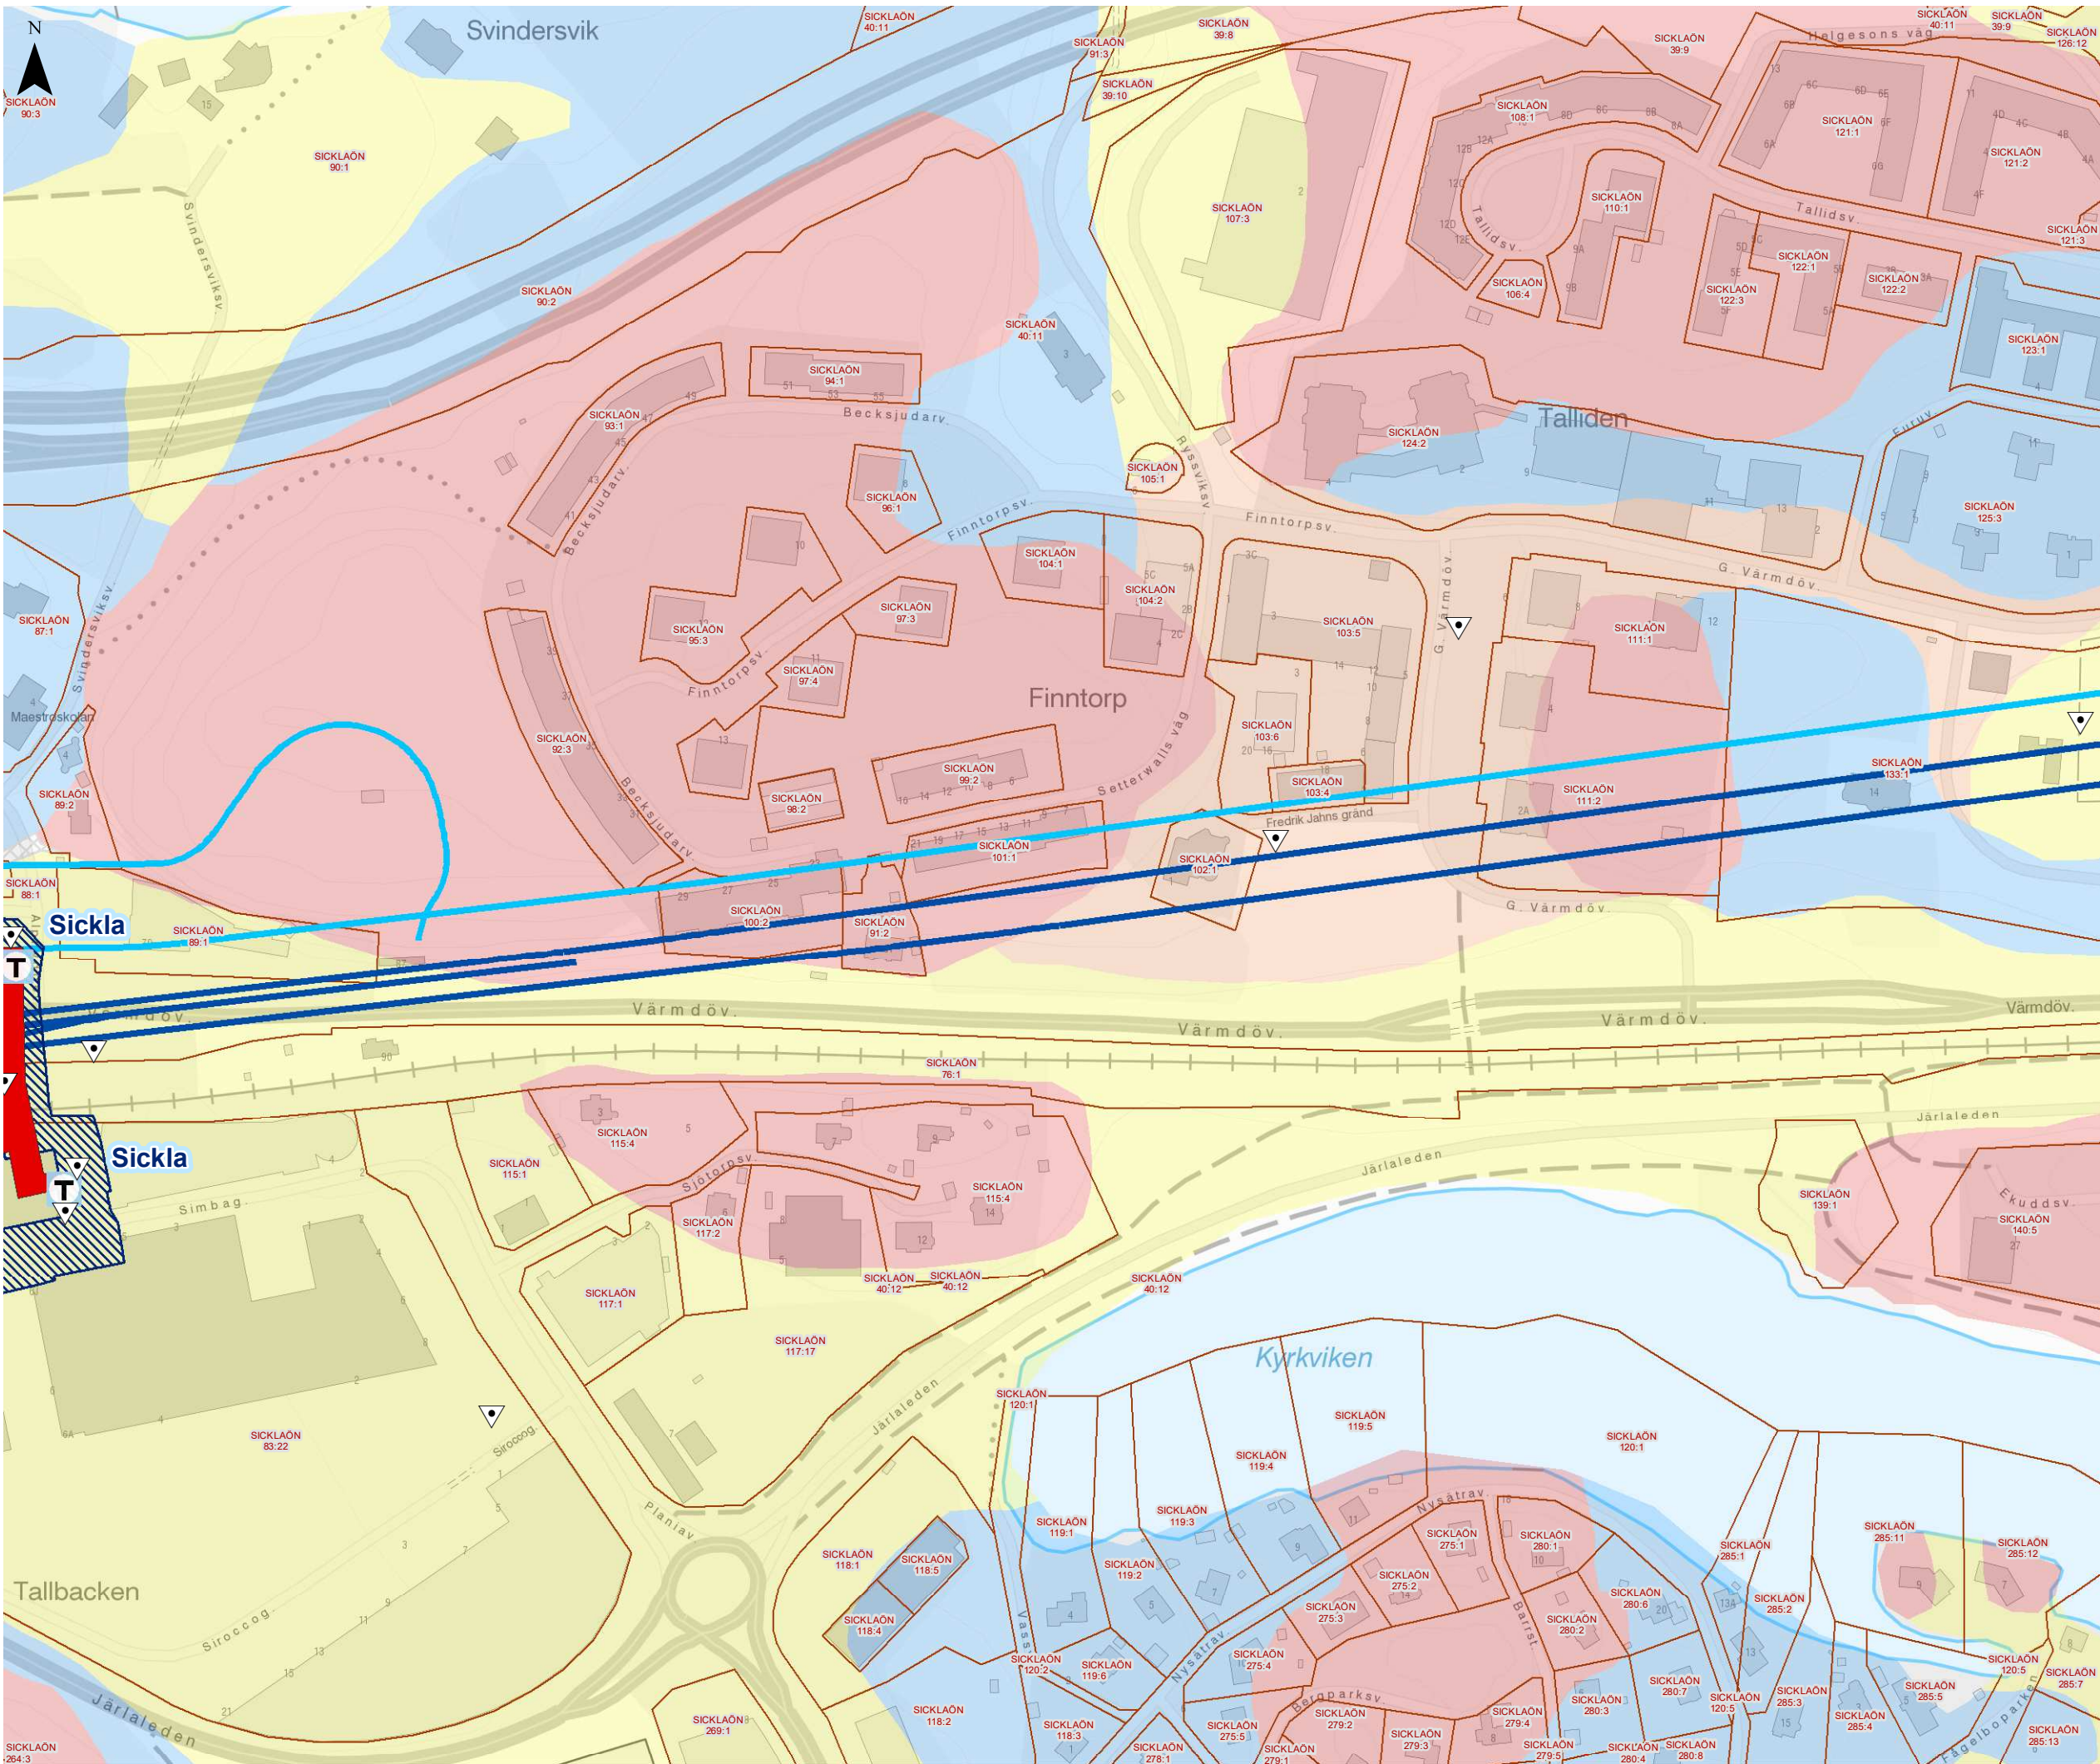

YTTRANDE 2019-03-18

Mål nr M 1431-17

Bilaga 3. Karta över fastigheter som kan komma ifråga för skyddsinfiltration

Sida 12 av 23

Miljöprövning för tunnelbana från Kungsträdgården till Nacka och söderort

Datum: 2019-03-18

Skala (A3): 1:2 500

Koordinatsystem: SWEREF99 18 00

Ritad av: D. Panagiotopoulou

0 20 40 60 80 100 m


© Lantmäteriet, Geodatasamverkan

© Open Stockholm

Teckenförklaring

- Stationsentré
- Grundvattenrör (9 st)
- Infiltrationsbrunn (0 st)
- Öppet schakt
- Område för skyddsinfiltration
- Arbets-/servicetunnel
- Planerad spårsträckning
- Fastighetsgräns
- Jordlager**
- Berg
- Lera
- Morän
- Organisk jord
- Sten, grus och sand
- Växellagring
- Fyllning



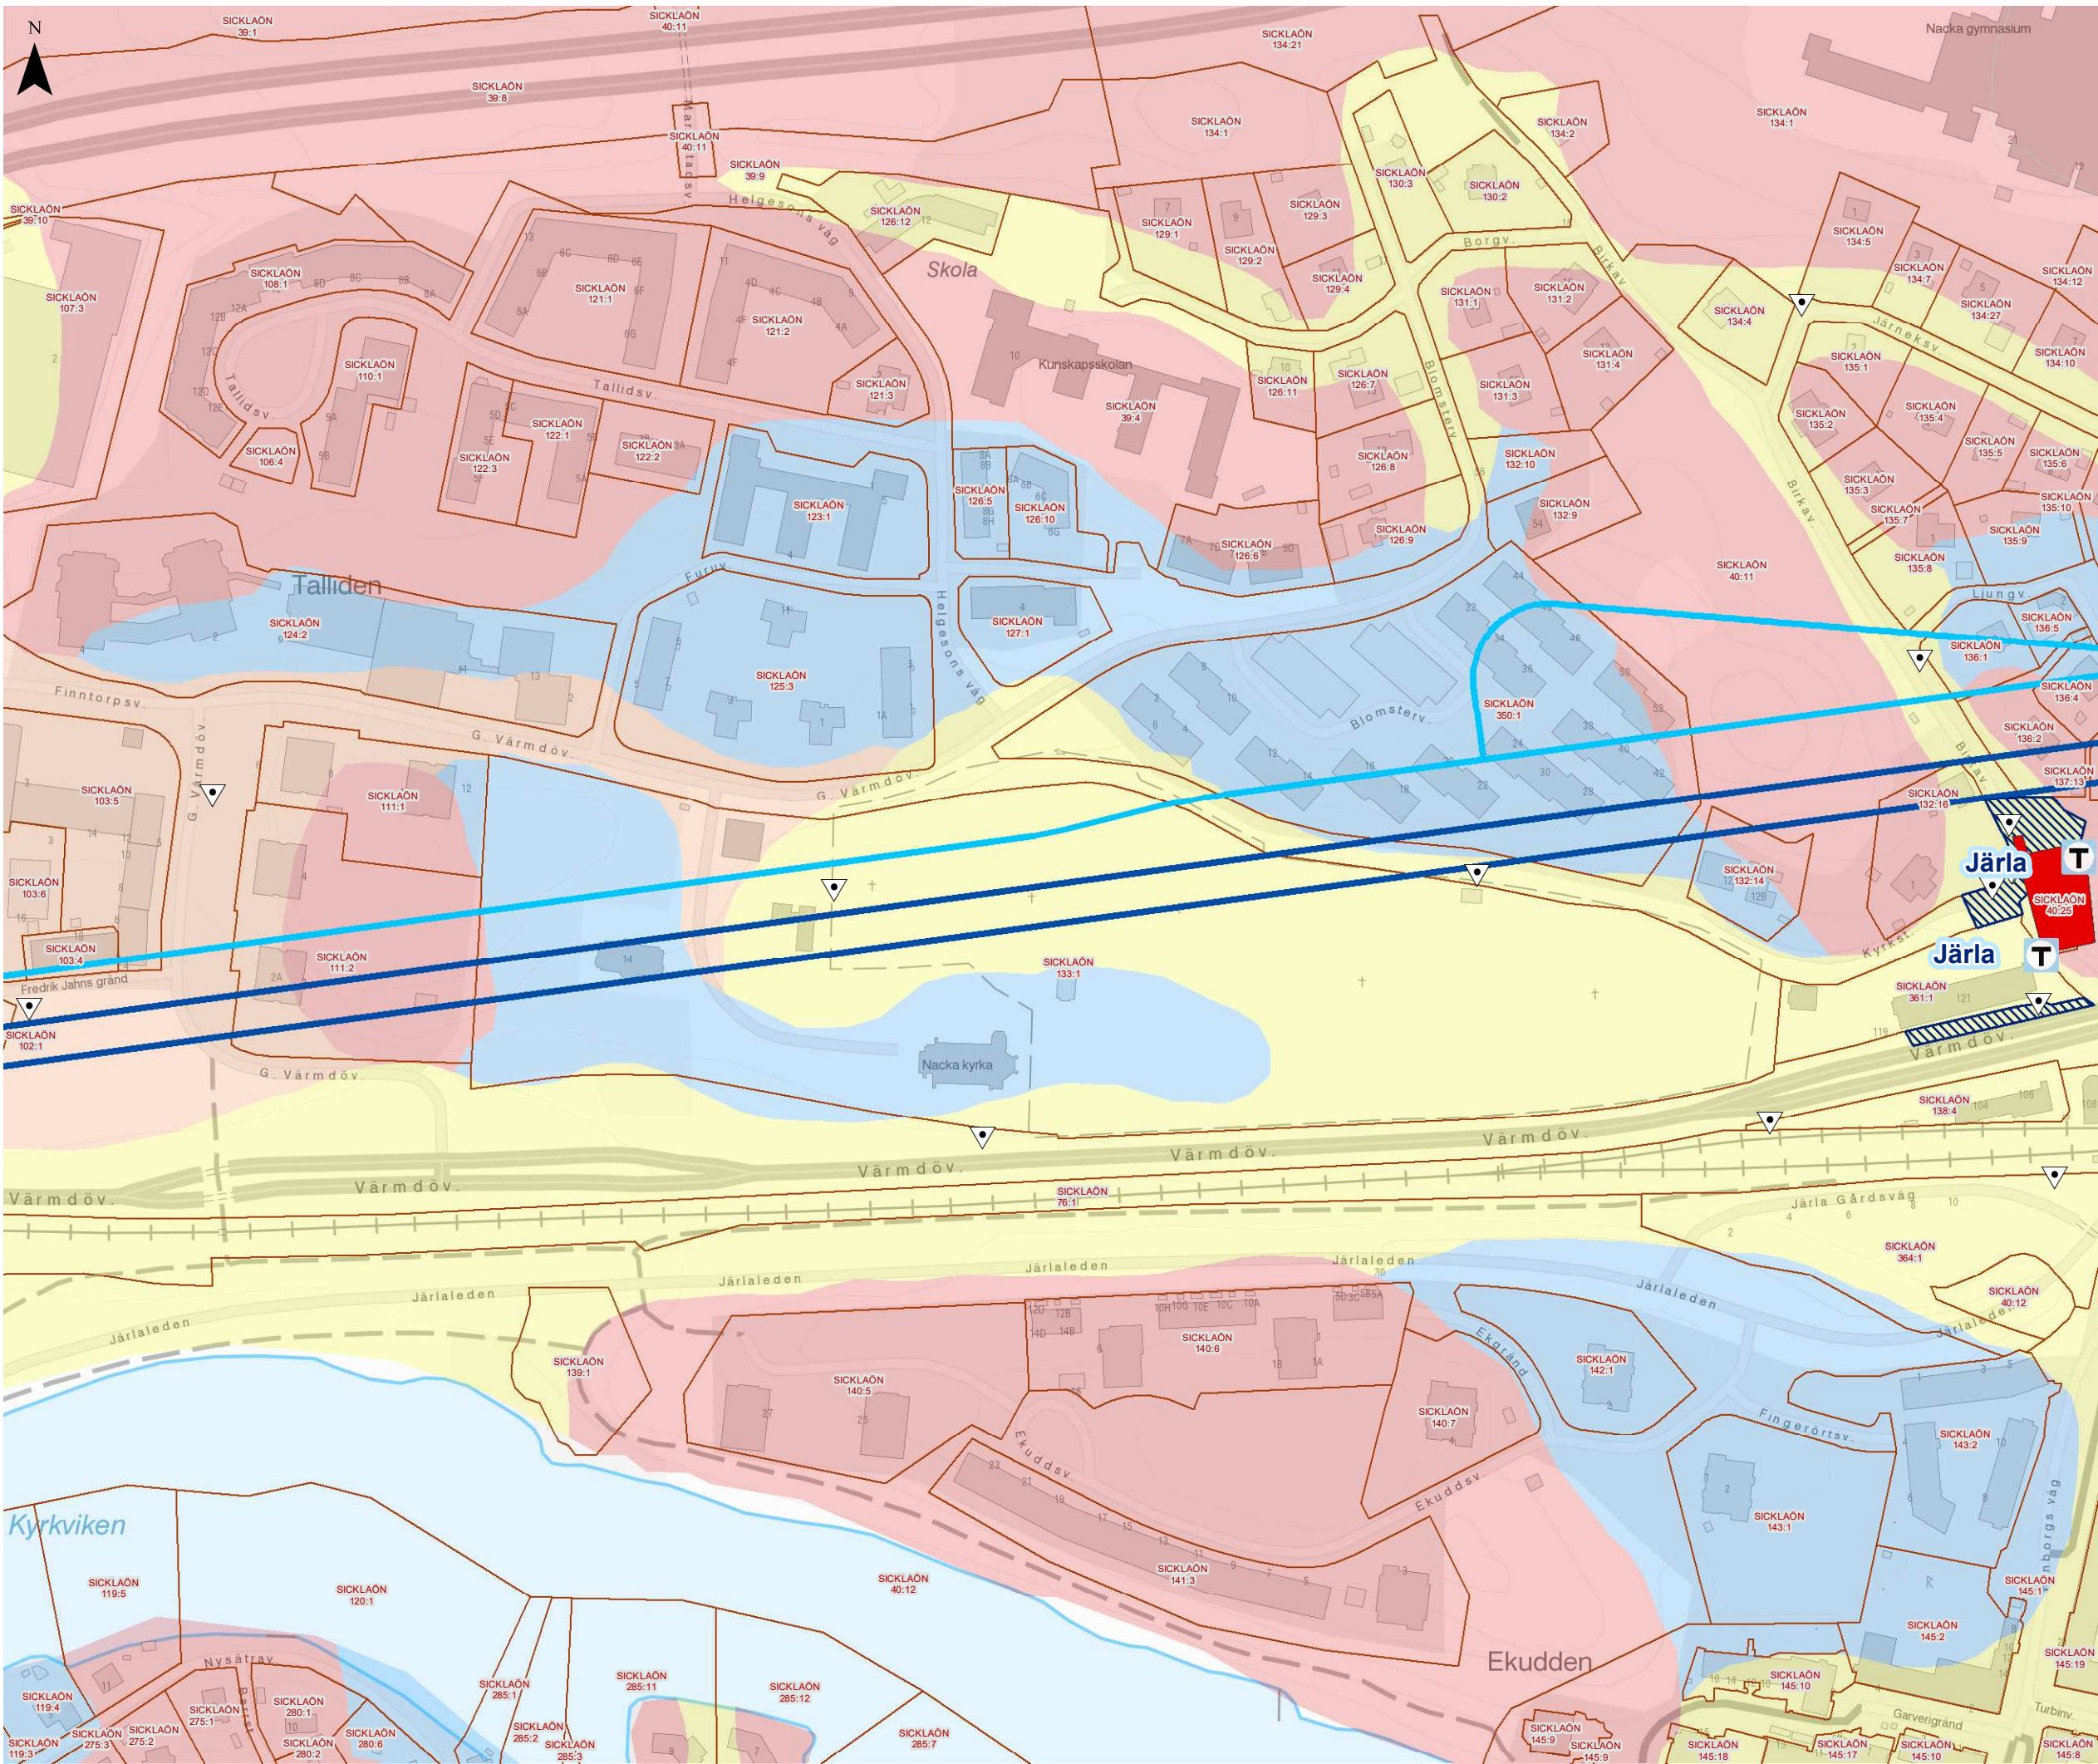

YTTRANDE 2019-03-18

Mål nr M 1431-17

Bilaga 3. Karta över fastigheter som kan komma ifråga för skyddsinfiltration

Sida 13 av 23


Miljöprövning för tunnelbana från Kungsträdgården till Nacka och söderort

Datum: 2019-03-18

Skala (A3): 1:2 500

Koordinatsystem: SWEREF99 18 00

Ritad av: D. Panagiotopoulou

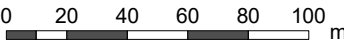


© Lantmäteriet, Geodatasamverkan
© Open Stockholm

Teckenförklaring

- Stationsentré
- Grundvattenrör (14 st)
- Infiltrationsbrunn (0 st)
- Öppet schakt
- Område för skyddsinfiltration
- Arbets-/servicetunnel
- Planerad spårsträckning
- Fasthetsgräns
- Jordlager**
 - Berg
 - Lera
 - Morän
 - Organisk jord
 - Sten, grus och sand
 - Växellagring
 - Fyllning



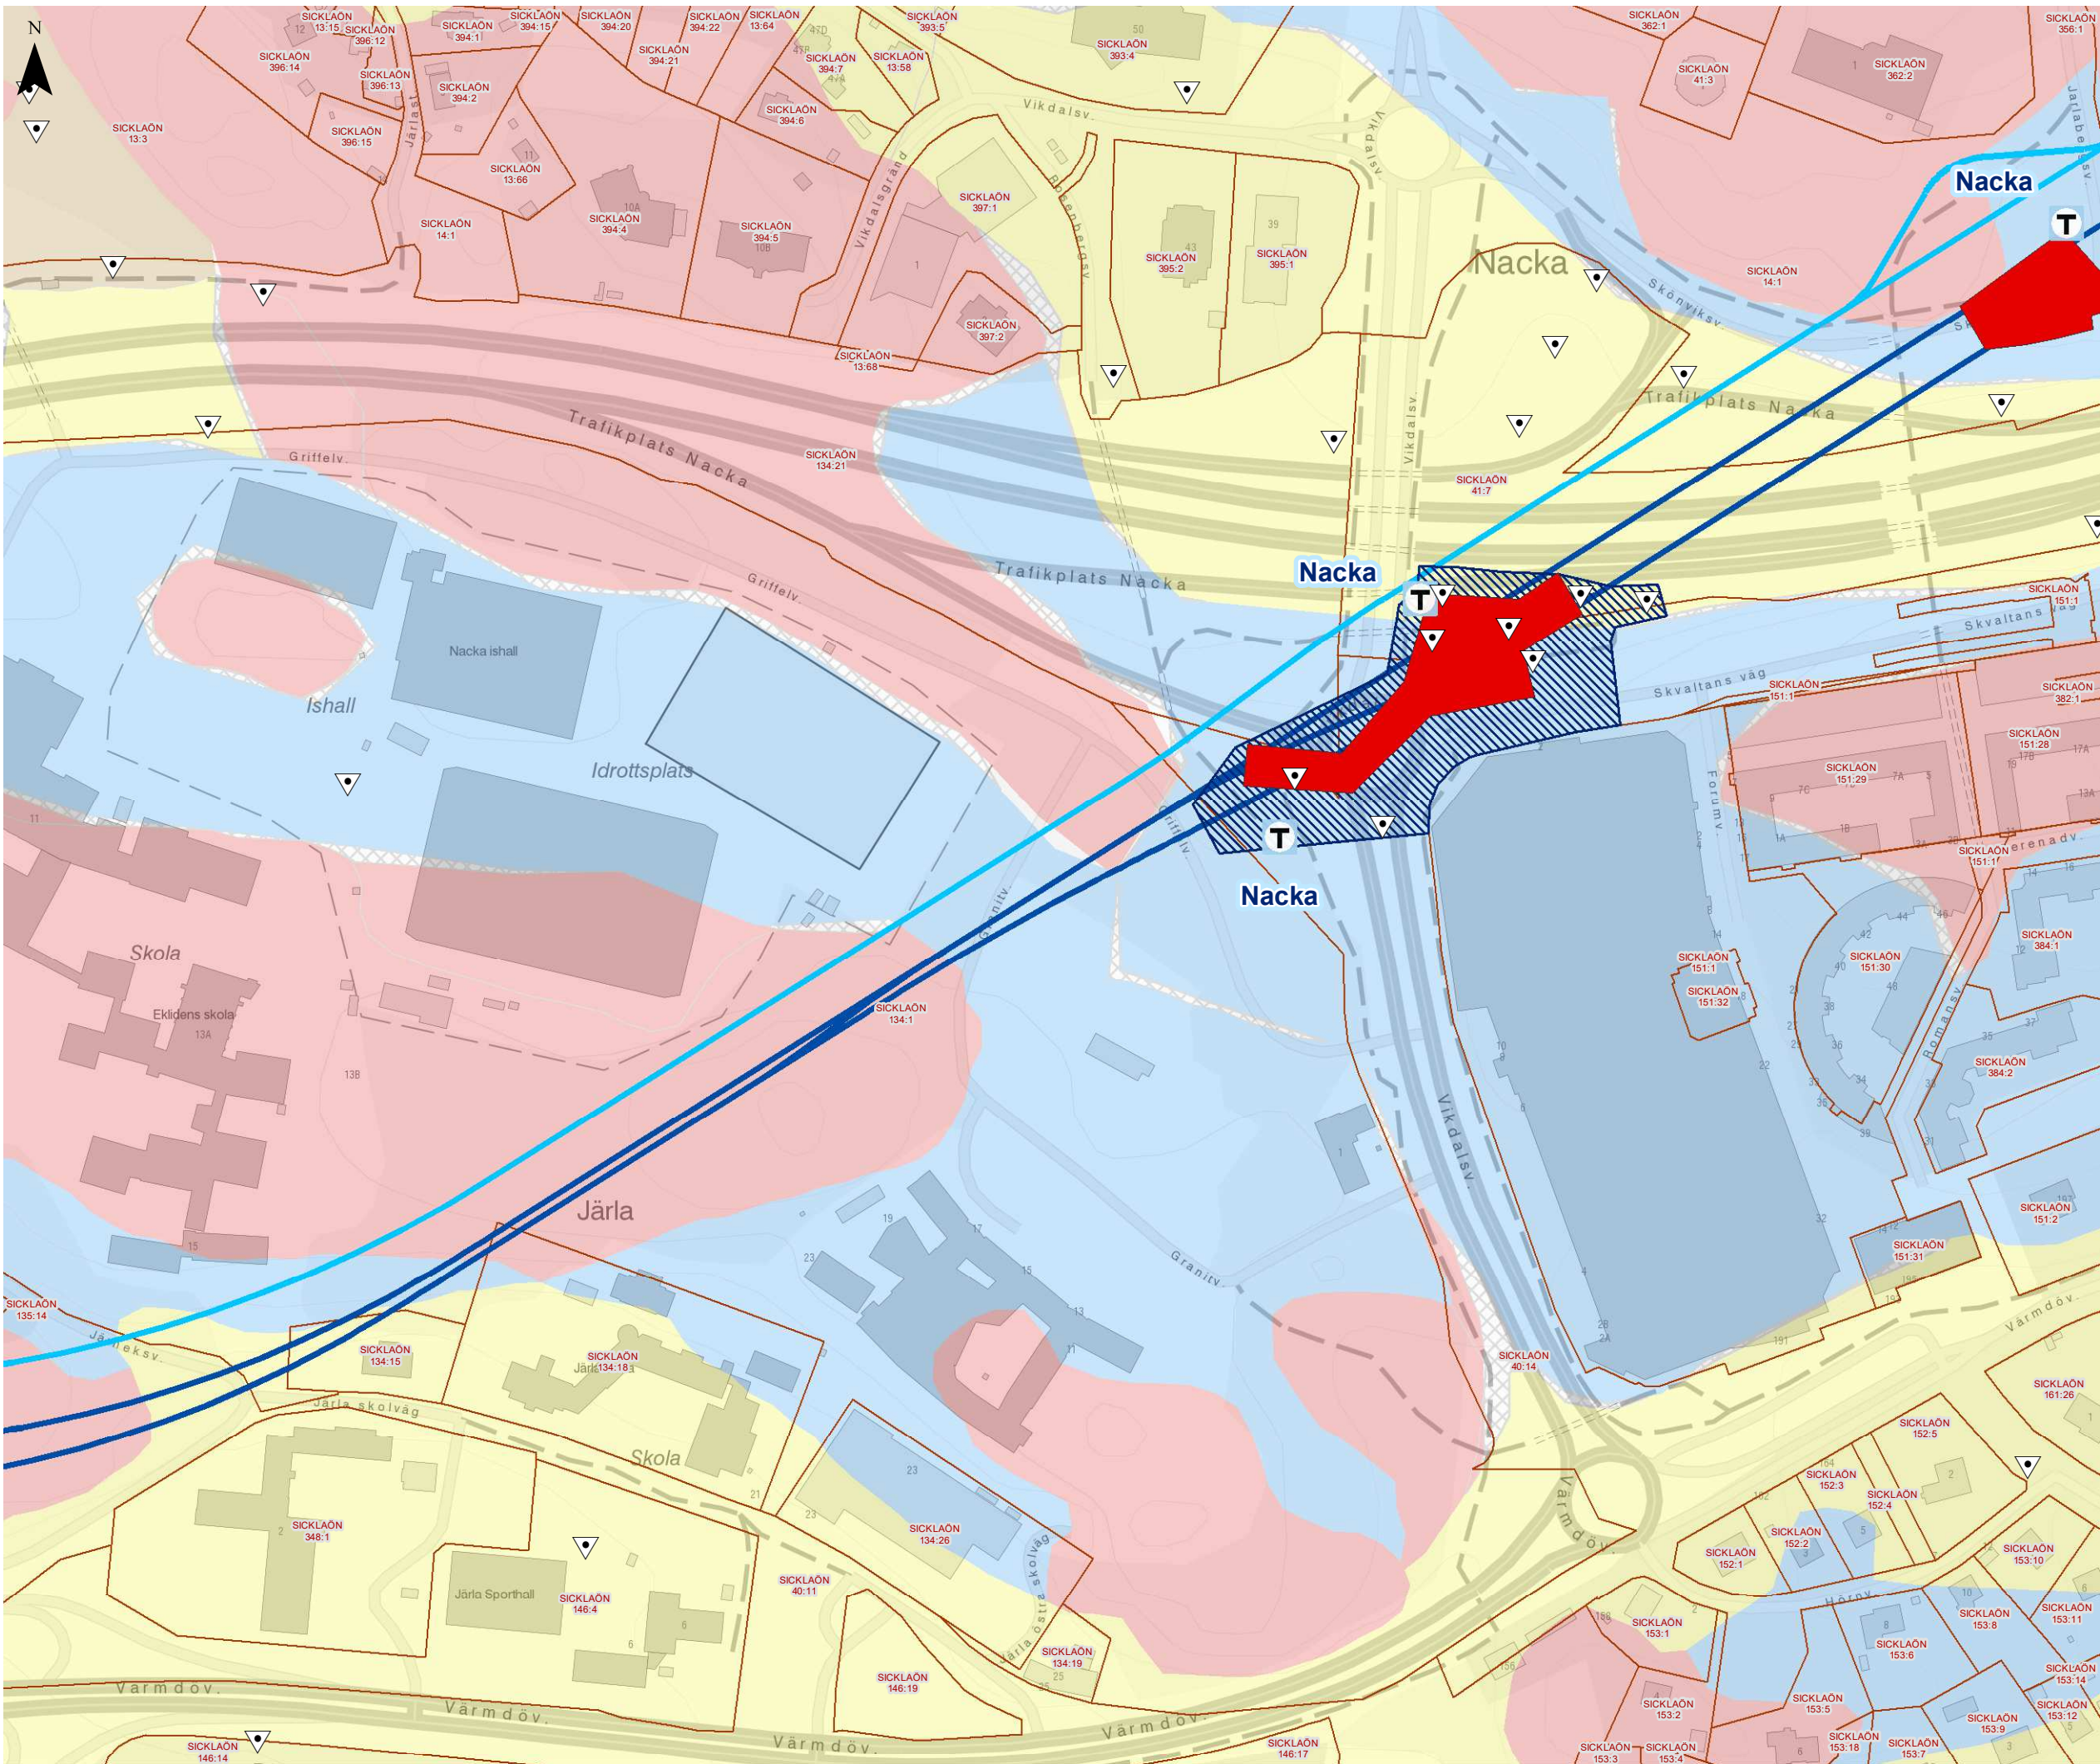

YTTRANDE 2019-03-18

Mål nr M 1431-17

Bilaga 3. Karta över fastigheter som kan komma ifråga för skyddsinfiltration

Sida 15 av 23


Miljöprövning för tunnelbana från Kungsträdgården till Nacka och söderort

Datum: 2019-03-18
Skala (A3): 1:2 500
Koordinatsystem: SWEREF99 18 00
Ritad av: D. Panagiotopoulou
0 20 40 60 80 100 m
© Lantmäteriet, Geodatasamverkan
© Open Stockholm

Teckenförklaring

- T** Stationsentré
- ▽ Grundvattenrör (26 st)
- Infiltrationsbrunn (0 st)
- Öppet schakt
- ▨ Område för skyddsinfiltration
- Arbets-/servicetunnel
- Planerad spårsträckning
- Fastighetsgräns
- Jordlager**
 - Berg
 - Lera
 - Morän
 - Organisk jord
 - Sten, grus och sand
 - Växellagring
 - Fyllning



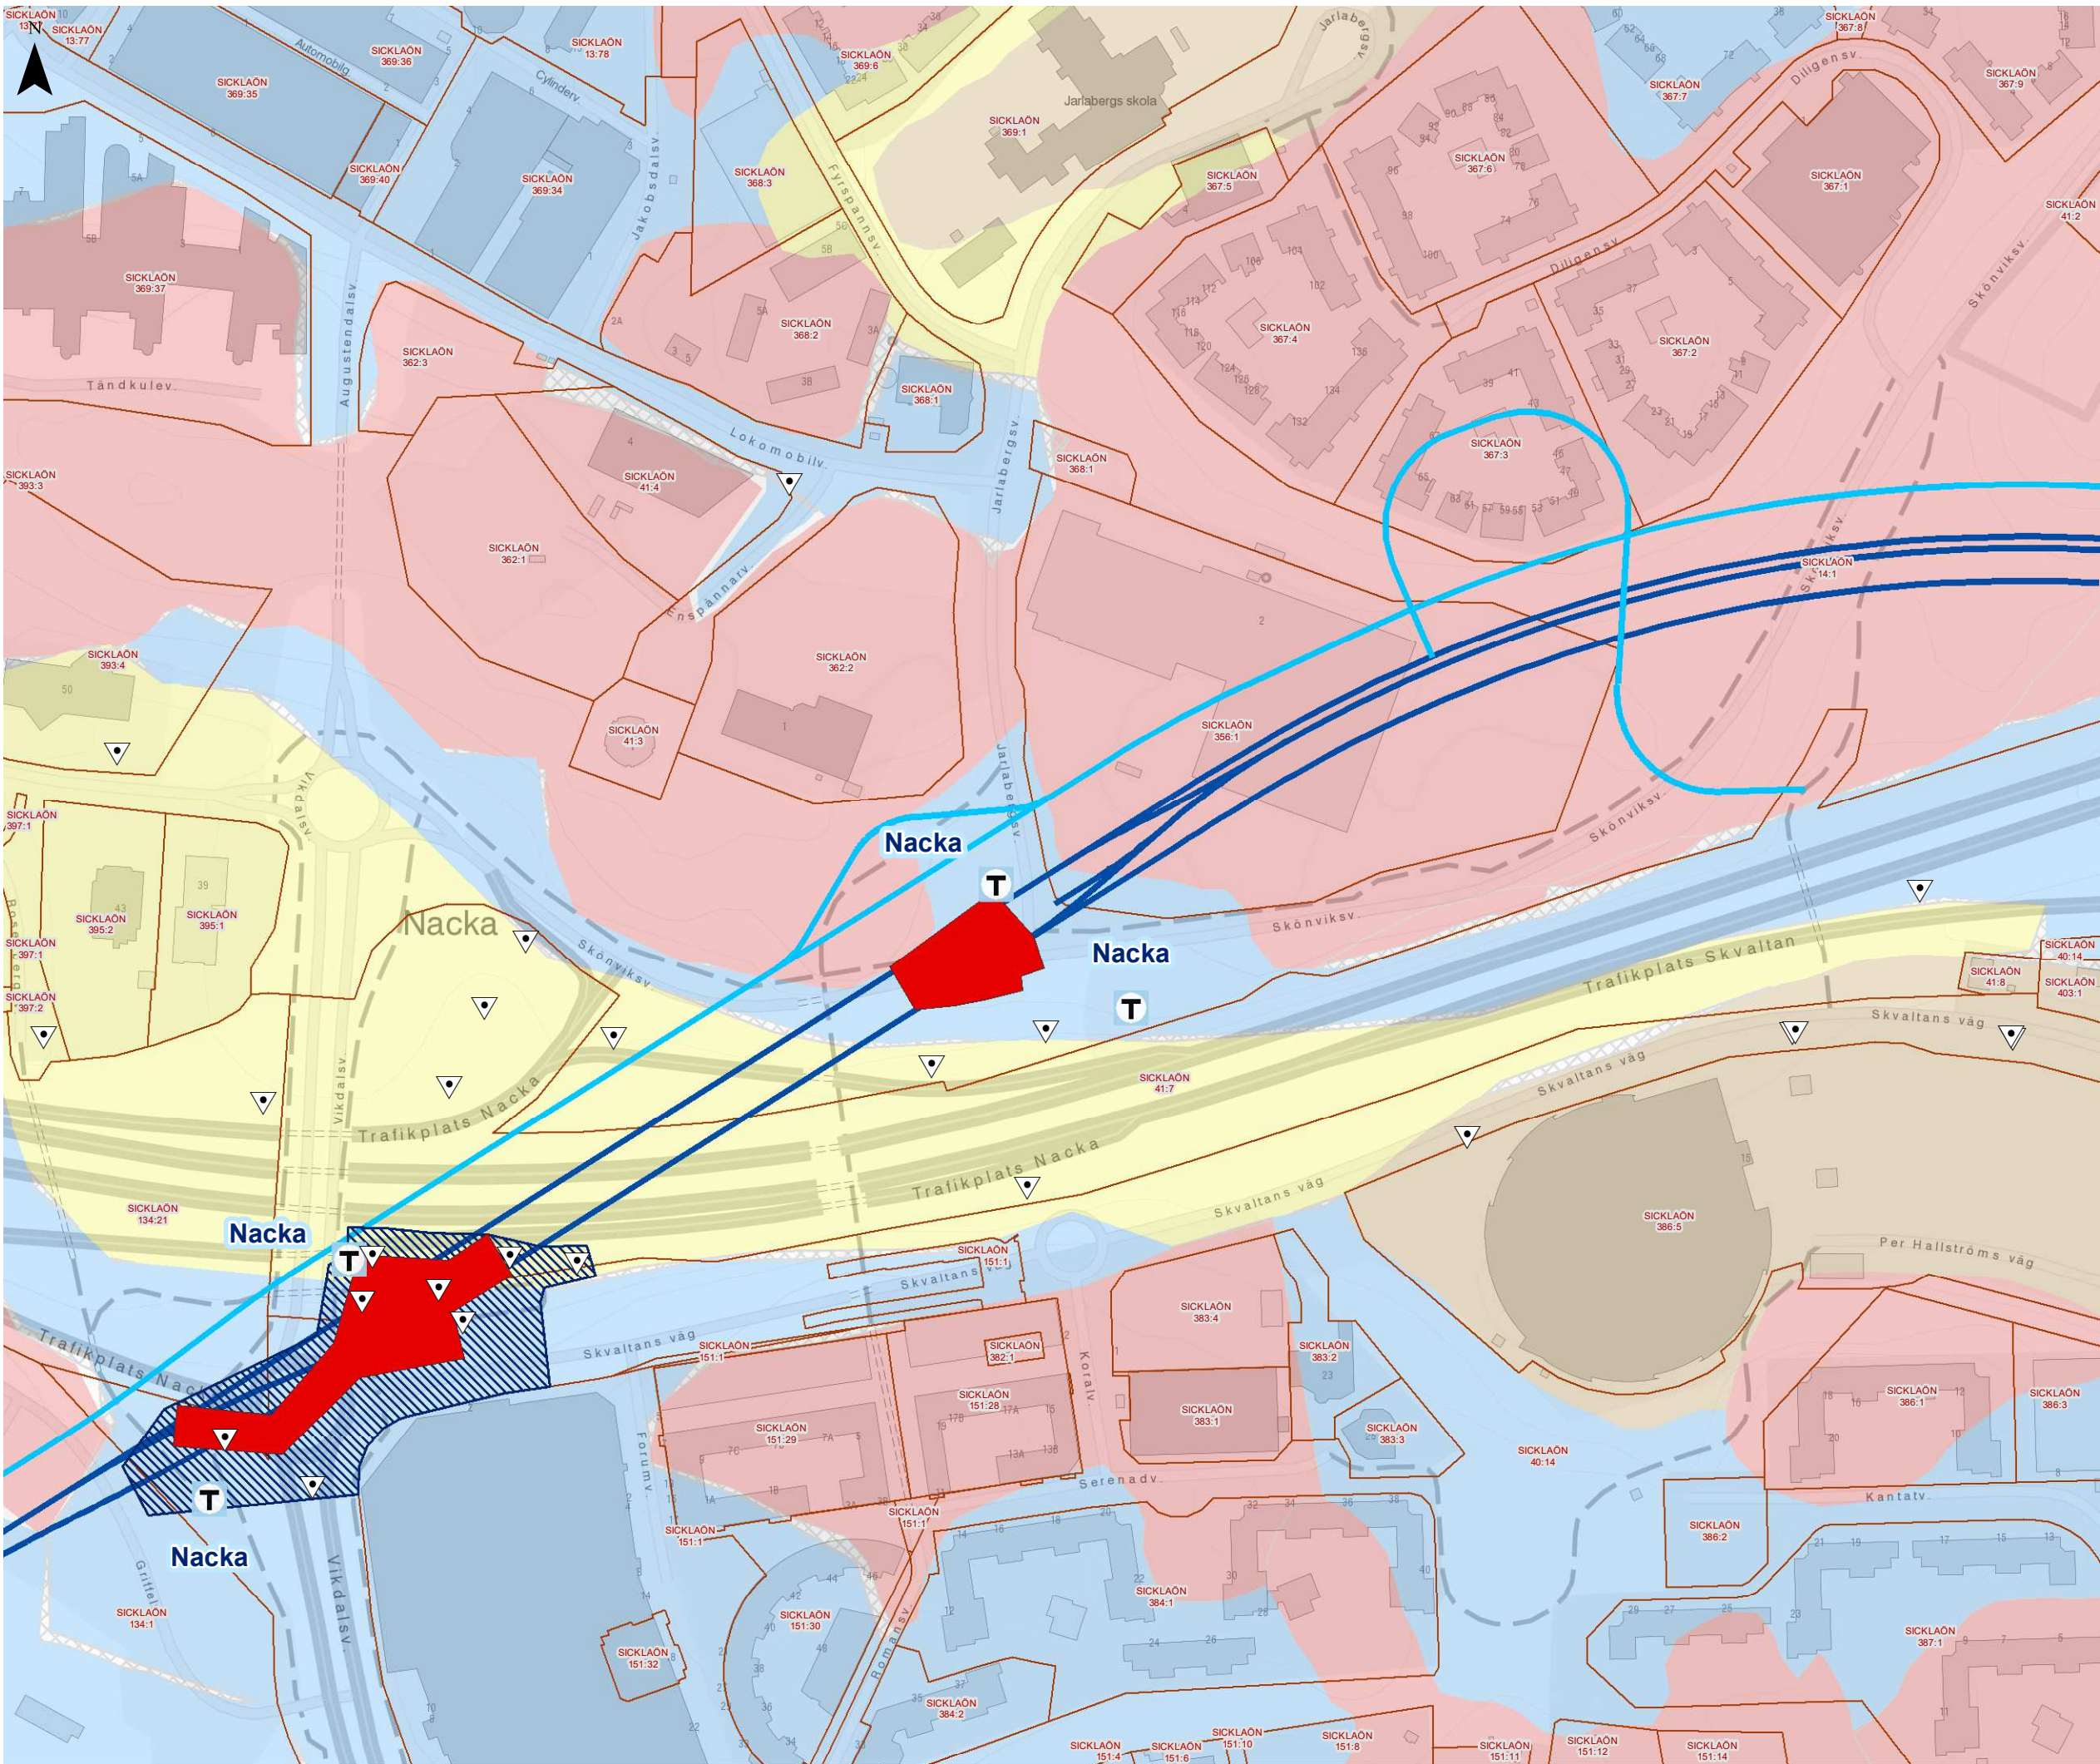

YTTRANDE 2019-03-18

Mål nr M 1431-17

Bilaga 3. Karta över fastigheter som kan komma ifråga för skyddsinfiltration

Sida 16 av 23


Miljöprövning för tunnelbana från Kungsträdgården till Nacka och söderort

Datum: 2019-03-18
Skala (A3): 1:2 500
Koordinatsystem: SWEREF99 18 00
Ritad av: D. Panagiotopoulou
0 20 40 60 80 100 m
© Lantmäteriet, Geodatasamverkan
© Open Stockholm

Teckenförklaring

- T** Stationsentré
- ▽ Grundvattenrör (25 st)
- Infiltrationsbrunn (0 st)
- Öppet schakt
- ▨ Område för skyddsinfiltration
- Arbets-/servicetunnel
- Planerad spårsträckning
- Fasthetsgräns
- Jordlager**
- Berg
- Lera
- Morän
- Organisk jord
- Sten, grus och sand
- Väcklagring
- Fyllning



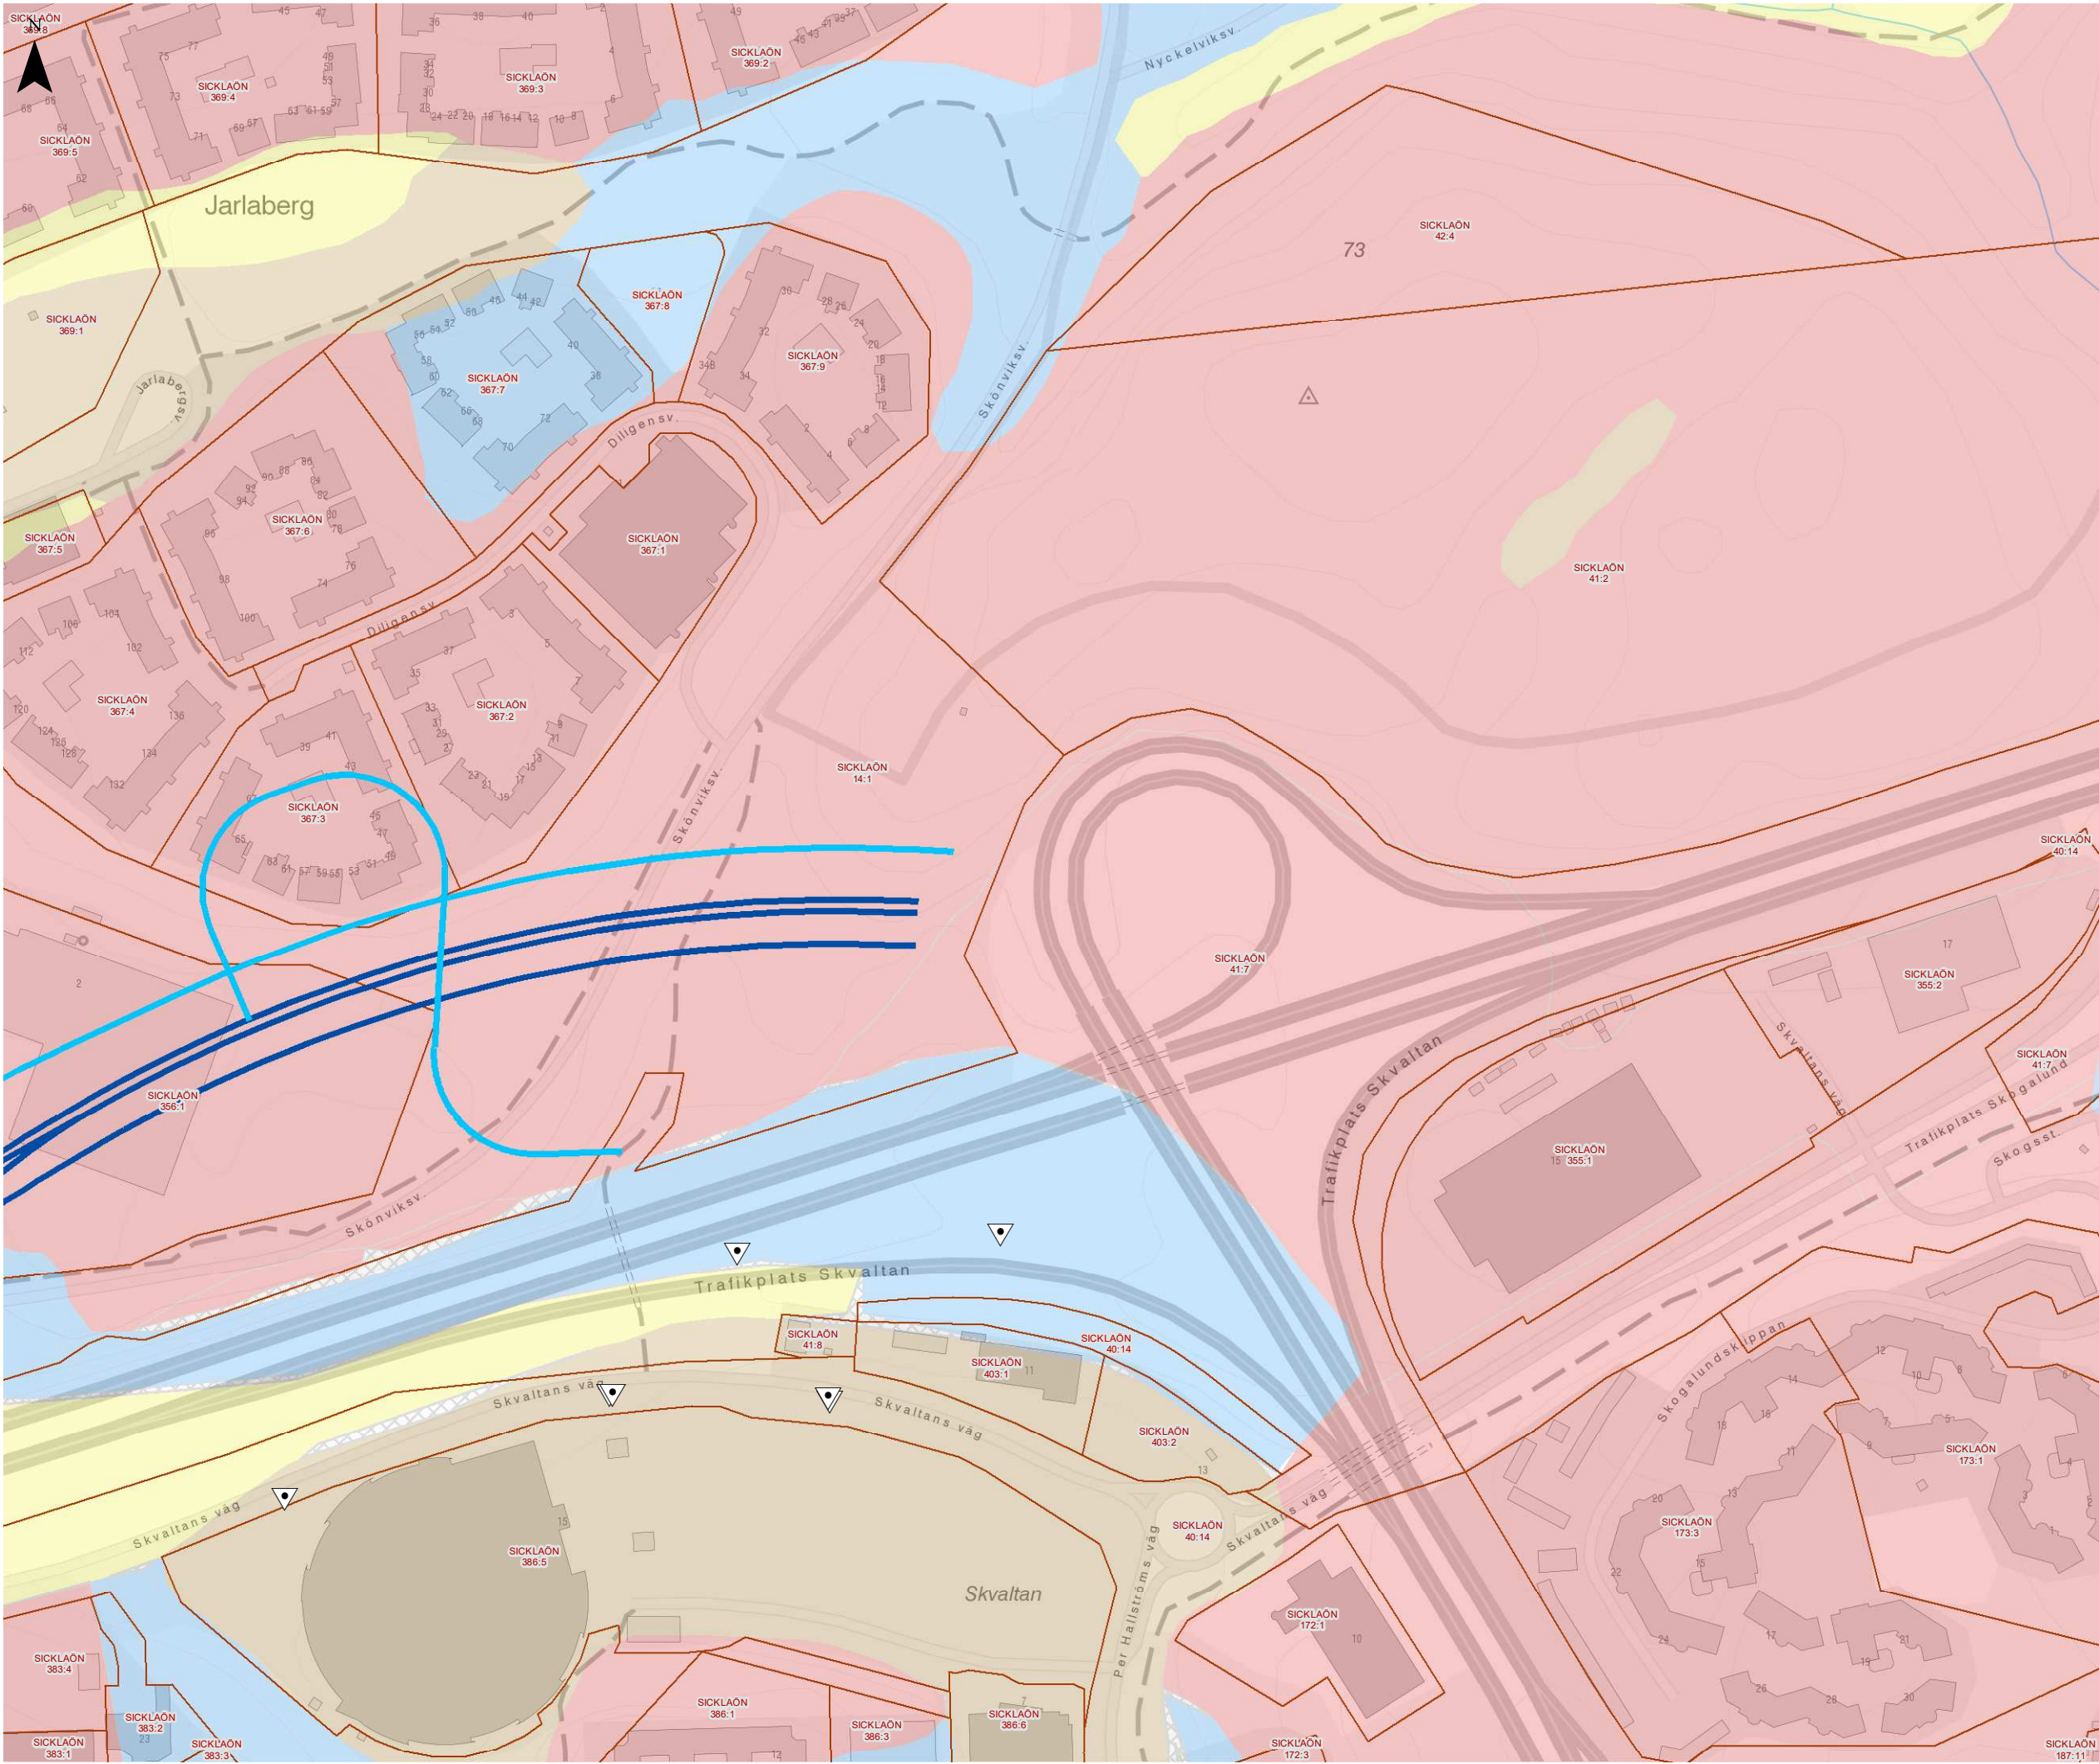

YTTRANDE 2019-03-18

Mål nr M 1431-17

Bilaga 3. Karta över fastigheter som kan komma ifråga för skyddsinfiltration

Sida 17 av 23


Miljöprövning för tunnelbana från Kungsträdgården till Nacka och söderort

Datum: 2019-03-18
Skala (A3): 1:2 500
Koordinatsystem: SWEREF99 18 00
Ritad av: D. Panagiotopoulou
0 20 40 60 80 100 m
© Lantmäteriet, Geodatasamverkan
© Open Stockholm

Teckenförklaring

- Stationsentré
- Grundvattenrör (7 st)
- Infiltrationsbrunn (0 st)
- Öppet schakt
- Område för skyddsinfiltration
- Arbets-/servicetunnel
- Planerad spårsträckning
- Fasthetsgräns
- Jordlager**
 - Berg
 - Lera
 - Morän
 - Organisk jord
 - Sten, grus och sand
 - Växellagring
 - Fyllning



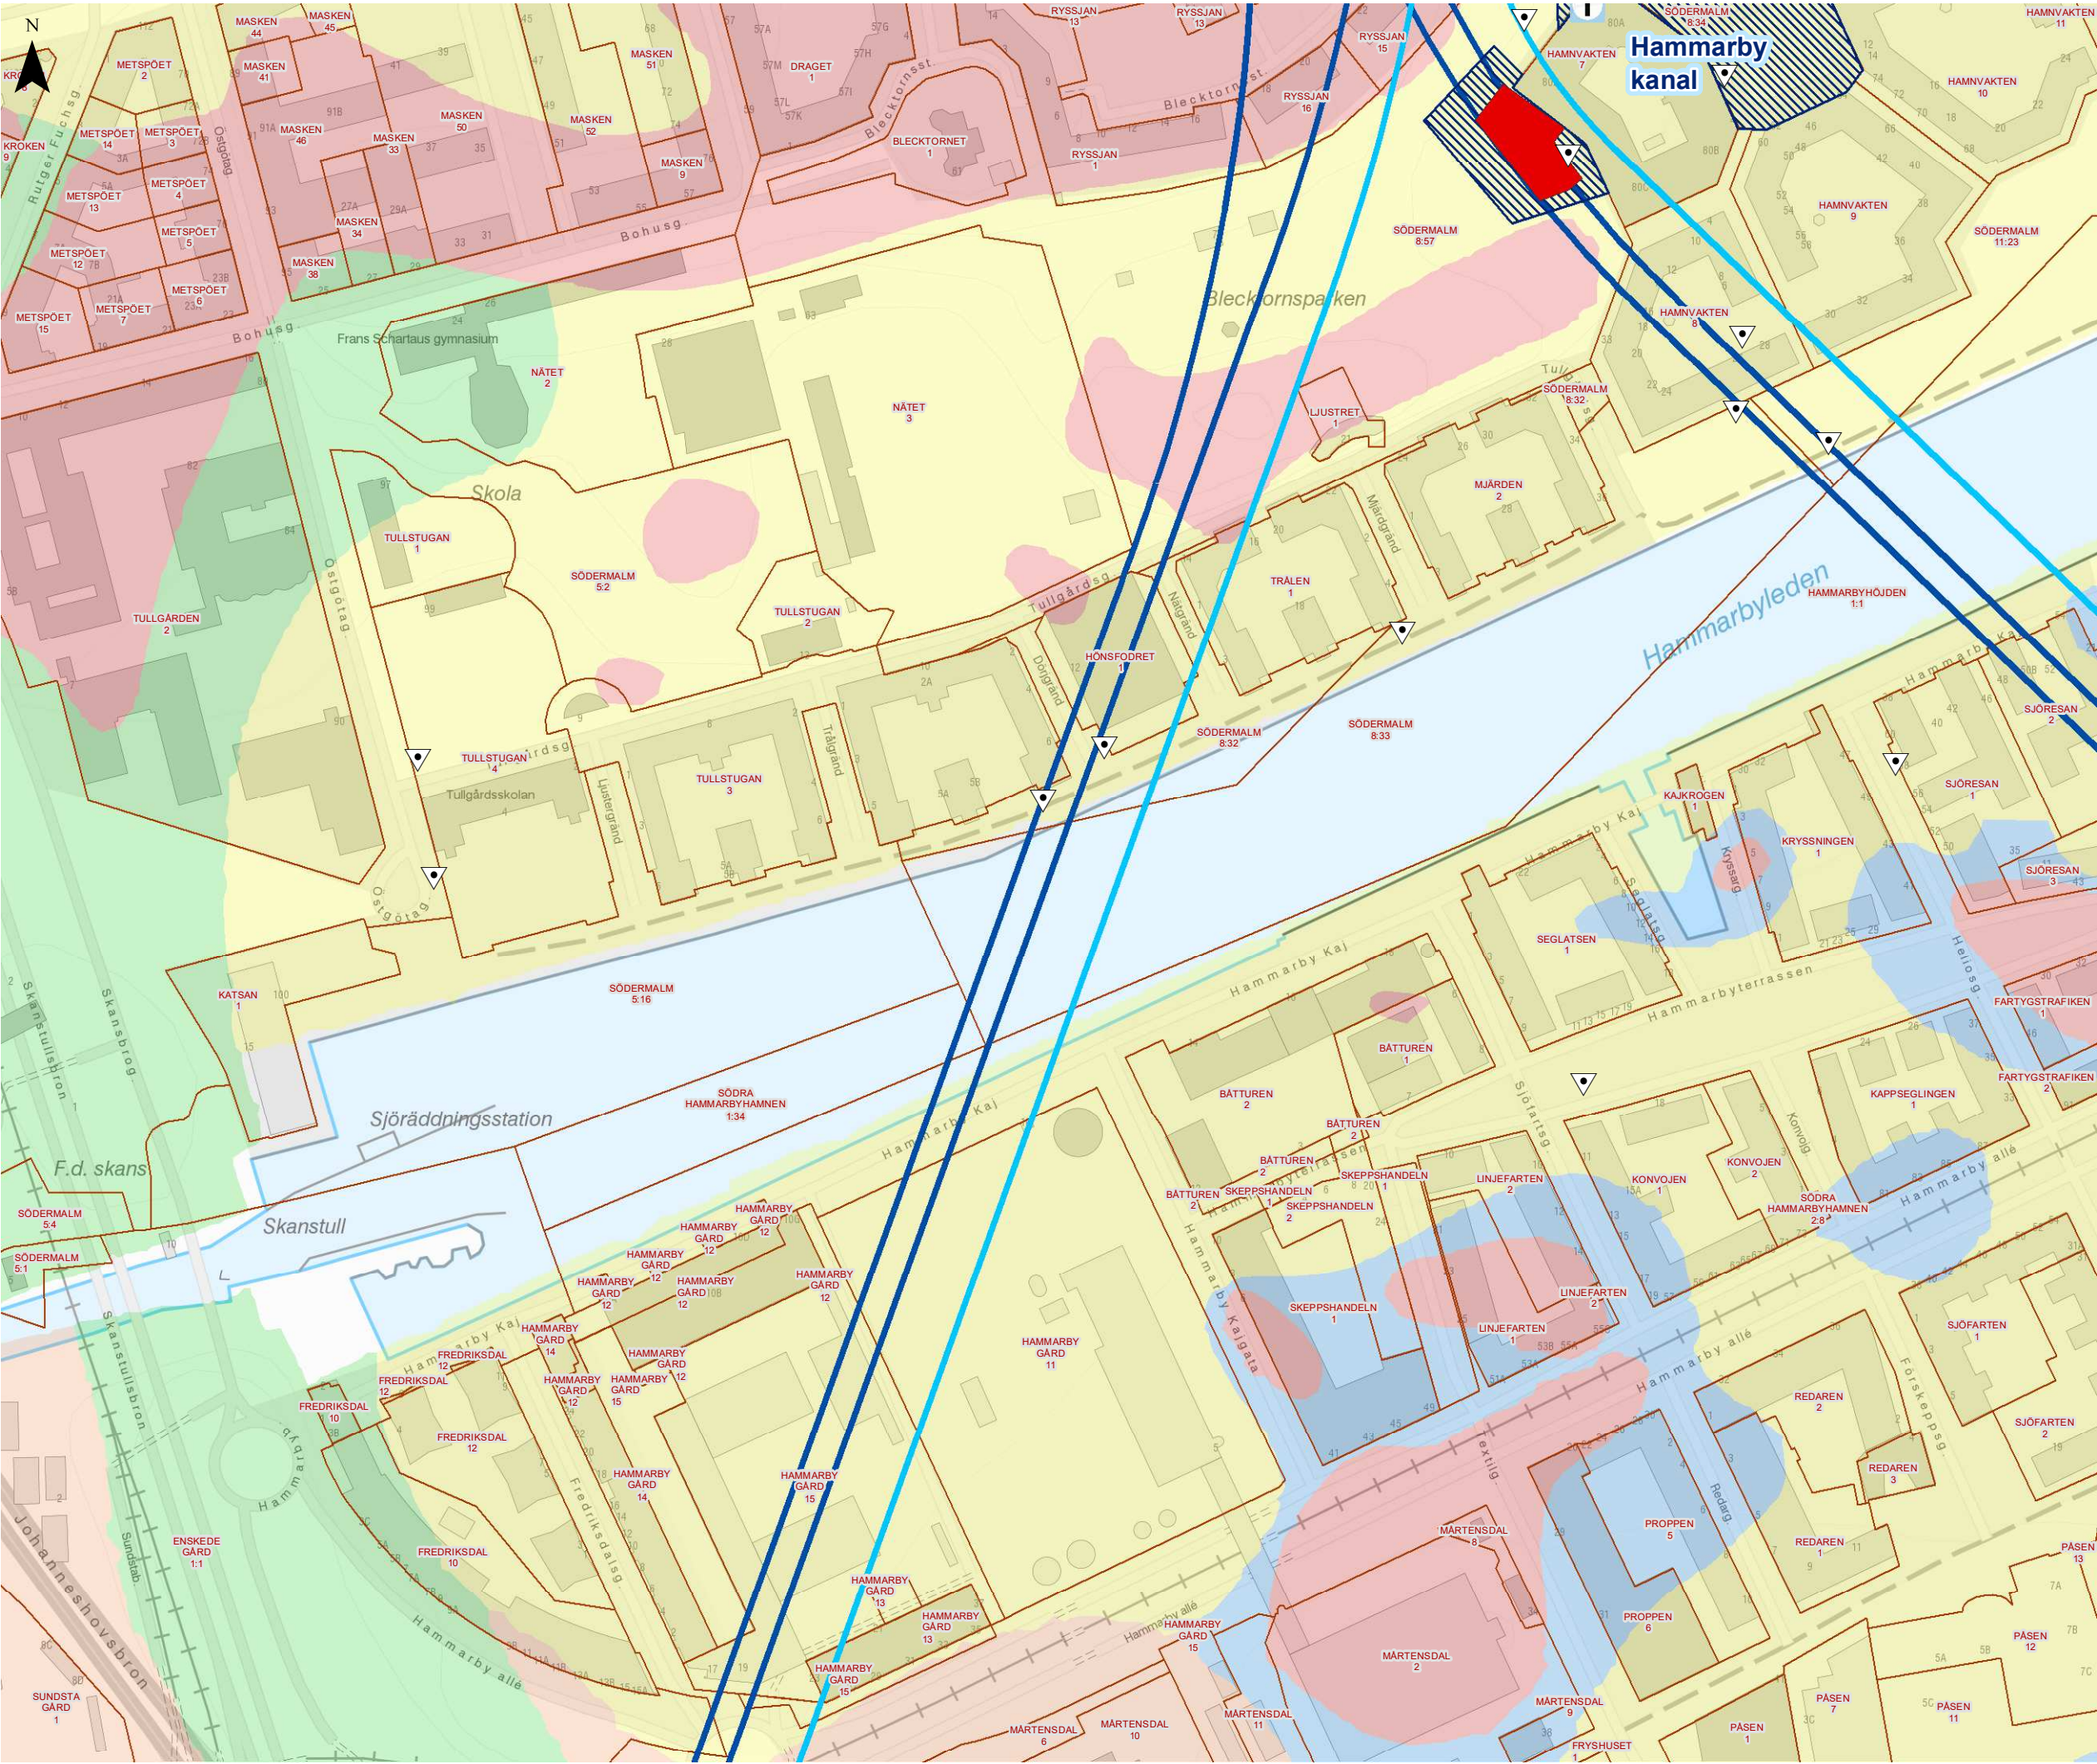

YTTRANDE 2019-03-18

Mål nr M 1431-17

Bilaga 3. Karta över fastigheter som kan komma ifråga för skyddsinfiltration

Sida 18 av 23


Miljöprövning för tunnelbana från Kungsträdgården till Nacka och söderort

Datum: 2019-03-18
Skala (A3): 1:2 500
Koordinatsystem: SWEREF99 18 00
Ritad av: D. Panagiotopoulou
0 20 40 60 80 100 m
© Lantmäteriet, Geodatasamverkan
© Open Stockholm

Teckenförklaring

- Stationsentré
- Grundvattenrör (13 st)
- Infiltrationsbrunn (0 st)
- Öppet schakt
- Område för skyddsinfiltration
- Arbets-/servicetunnel
- Planerad spårsträckning
- Fasthetsgräns
- Jordlager**
 - Berg
 - Lera
 - Morän
 - Organisk jord
 - Sten, grus och sand
 - Växellagring
 - Fyllning



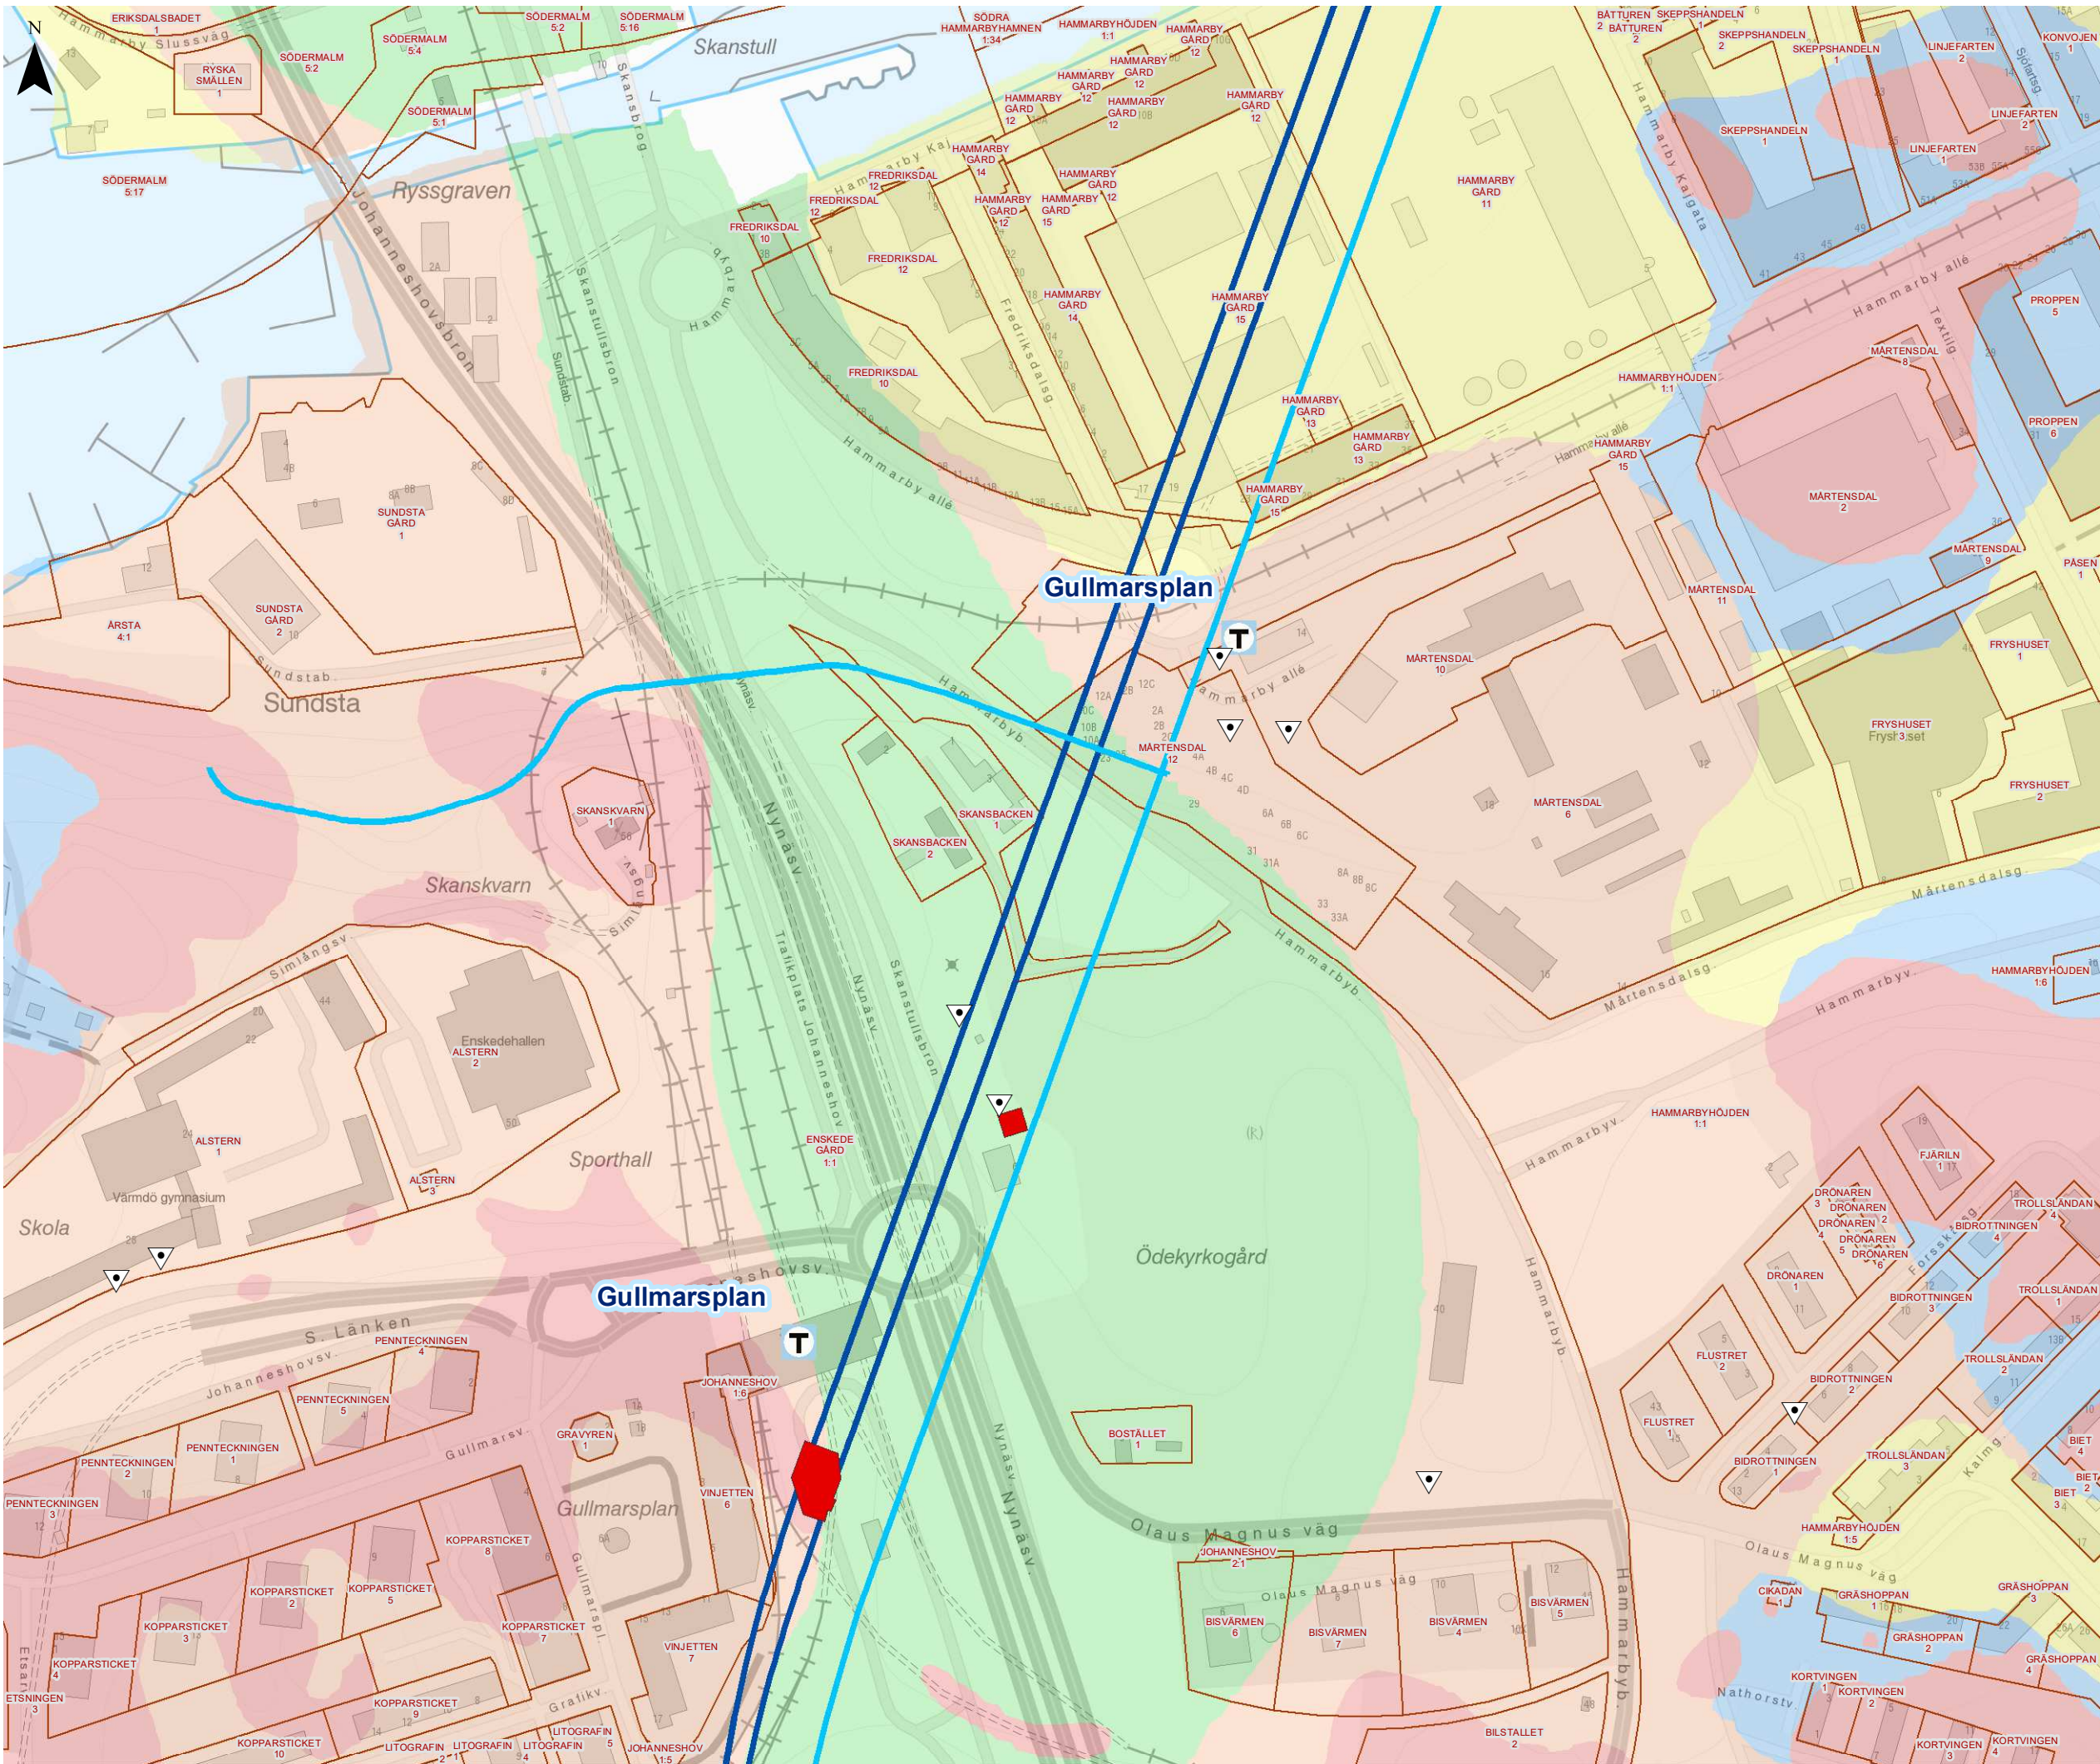

YTTRANDE 2019-03-18

Mål nr M 1431-17

Bilaga 3. Karta över fastigheter som kan komma ifråga för skyddsinfiltration


Sida 19 av 23


Miljöprövning för tunnelbana från Kungsträdgården till Nacka och söderort

Datum: 2019-03-18
Skala (A3): 1:2 500
Koordinatsystem: SWEREF99 18 00
Ritad av: D. Panagiotopoulou
0 20 40 60 80 100 m
© Lantmäteriet, Geodatasamverkan
© Open Stockholm

Teckenförklaring

- Stationsentré
- Grundvattenrör (9 st)
- Infiltrationsbrunn (0 st)
- Öppet schakt
- Område för skyddsinfiltration
- Arbets-/servicetunnel
- Planerad spårsträckning
- Fastighetsgräns
- Jordlager**
 - Berg
 - Lera
 - Morän
 - Organisk jord
 - Sten, grus och sand
 - Väcklagring
 - Fyllning

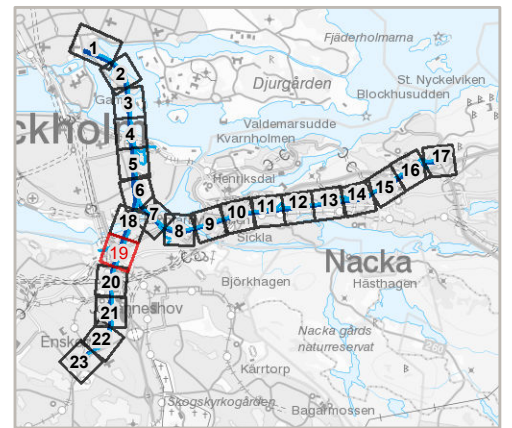

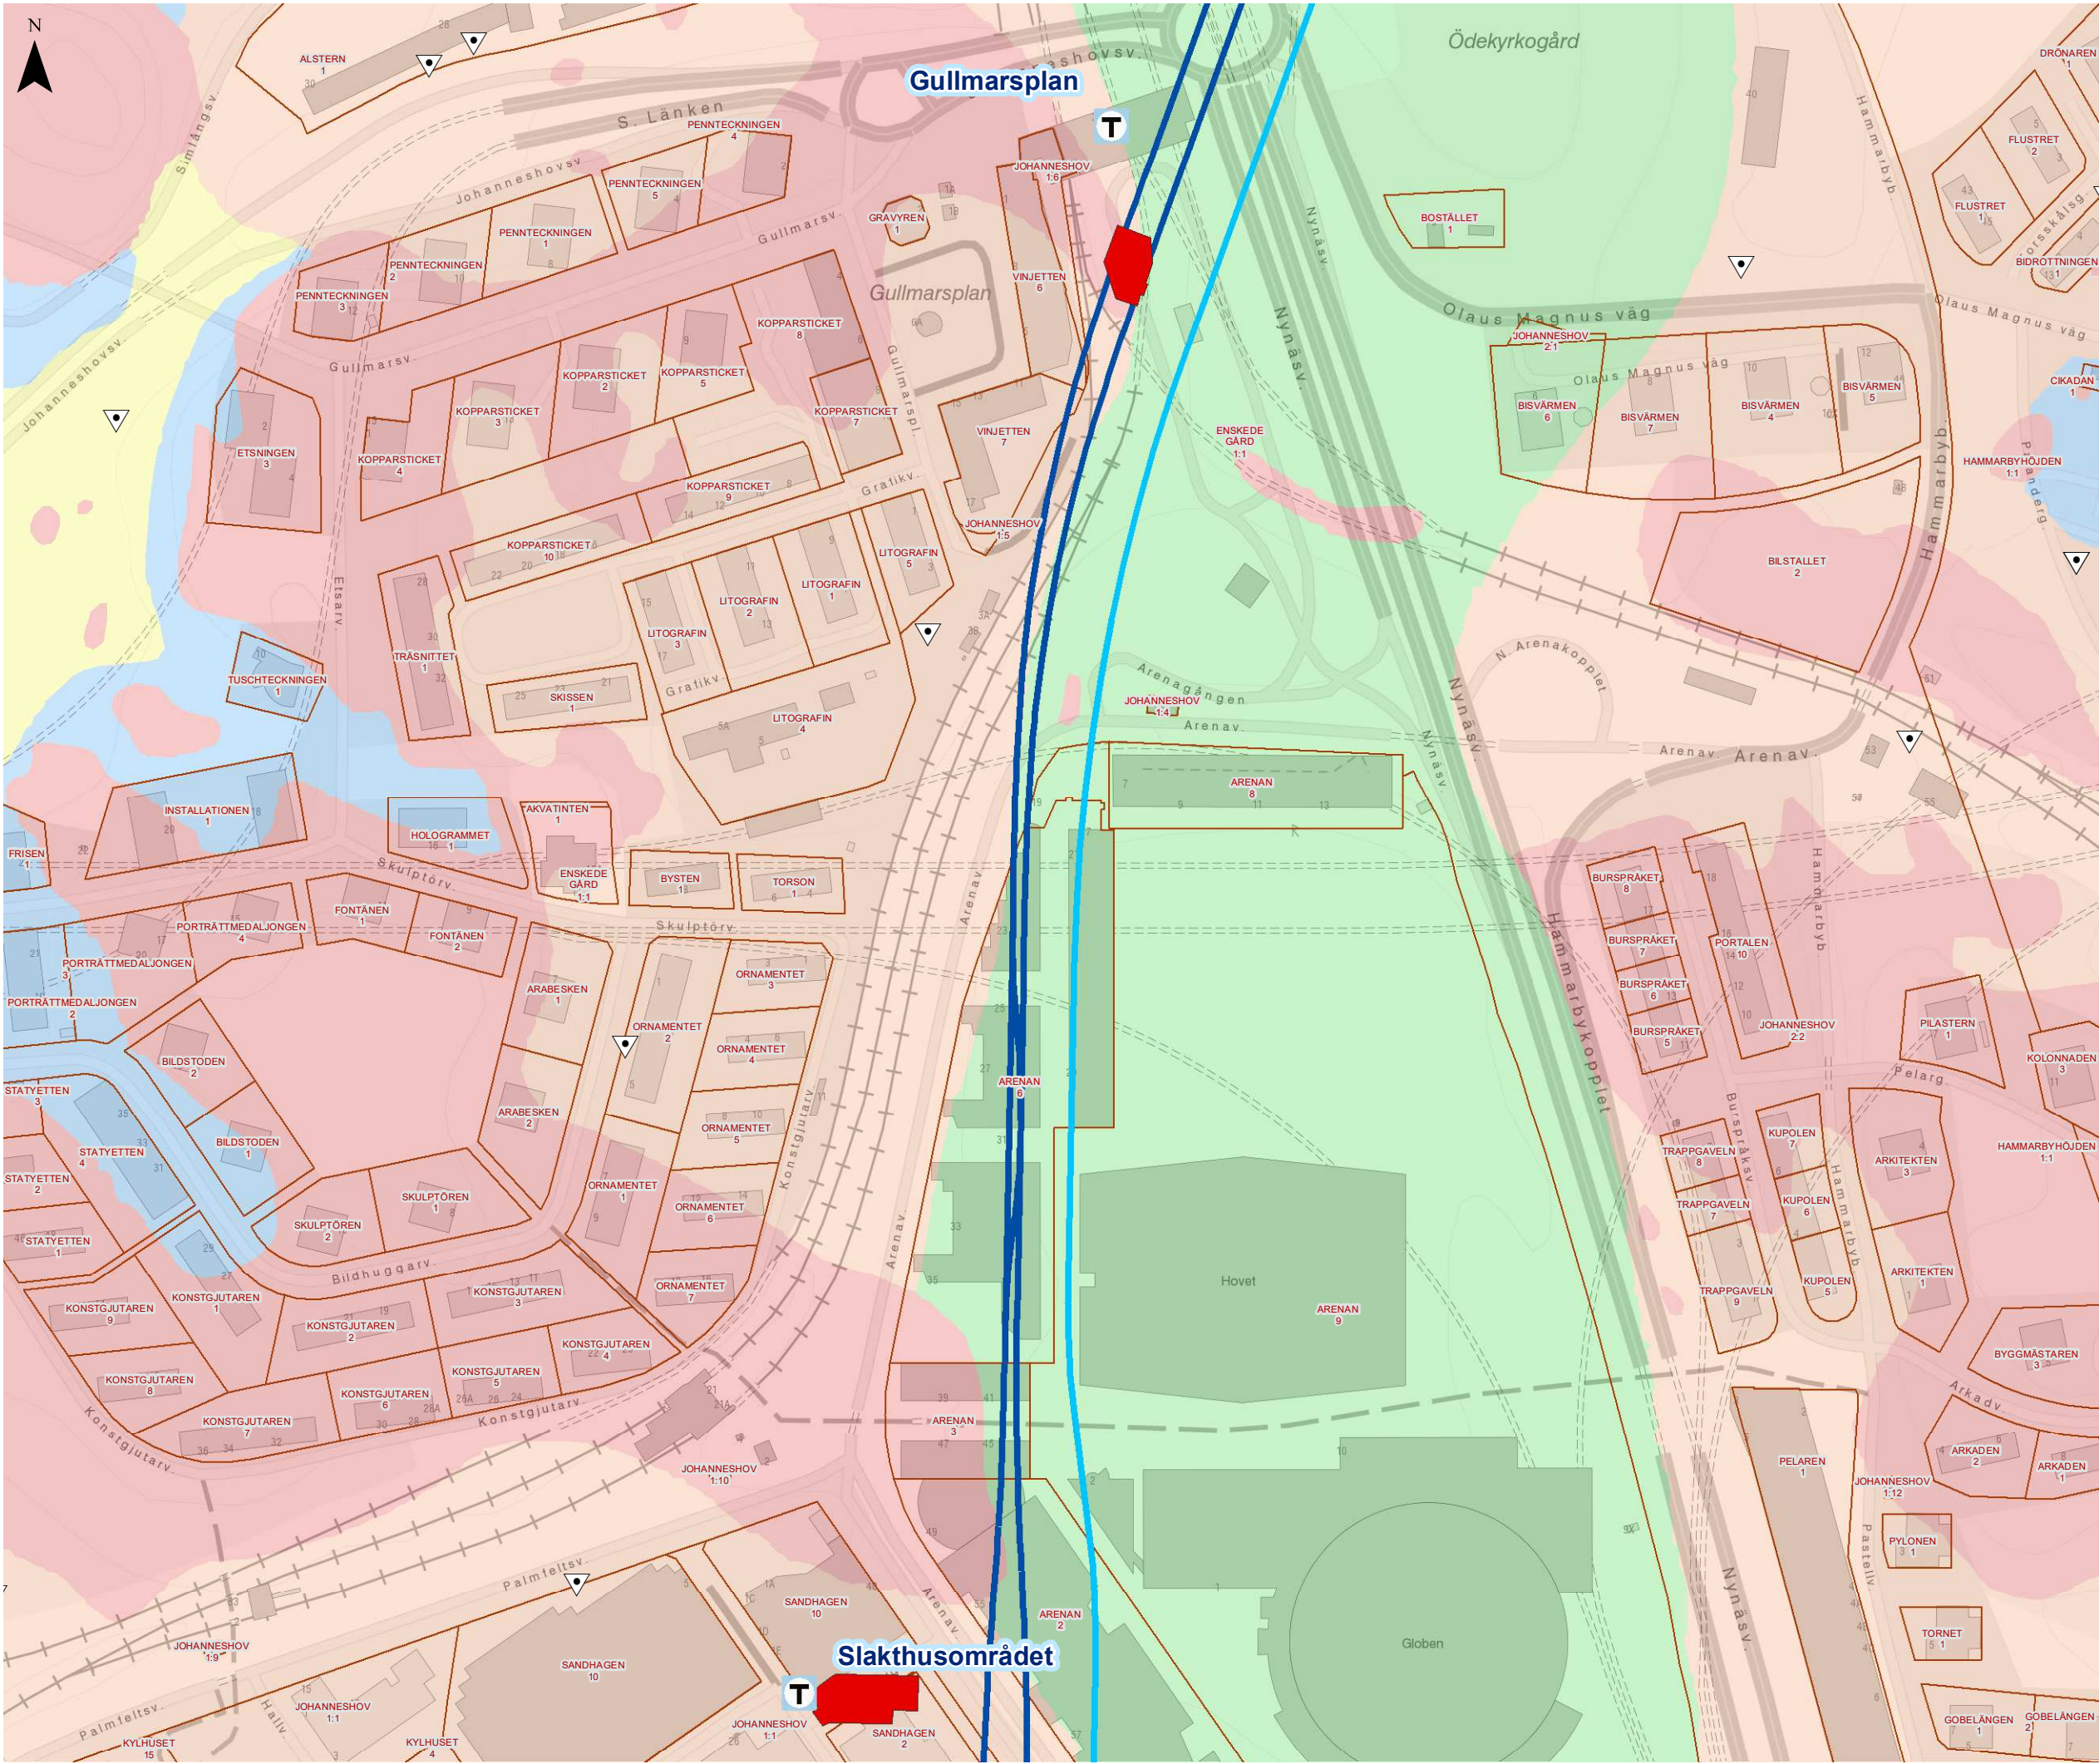

YTTRANDE 2019-03-18

Mål nr M 1431-17

Bilaga 3. Karta över fastigheter som kan komma ifråga för skyddsinfiltration

Sida 20 av 23

Miljöprövning för tunnelbana från Kungsträdgården till Nacka och söderort

Datum: 2019-03-18

Skala (A3): 1:2 500

Koordinatsystem: SWEREF99 18 00


Ritad av: D. Panagiotopoulou

0 20 40 60 80 100 m

© Lantmäteriet, Geodatasamverkan
© Open Stockholm

Teckenförklaring

- T** Stationsentré
- ▽ Grundvattenrör (12 st)
- Infiltrationsbrunn (0 st)
- Öppet schakt
- ▨ Område för skyddsinfiltration
- Arbets-/servicetunnel
- Planerad spårsträckning
- Fastighetsgräns
- Jordlager**
 - Berg
 - Lera
 - Morän
 - Organisk jord
 - Sten, grus och sand
 - Väcklagring
 - Fyllning

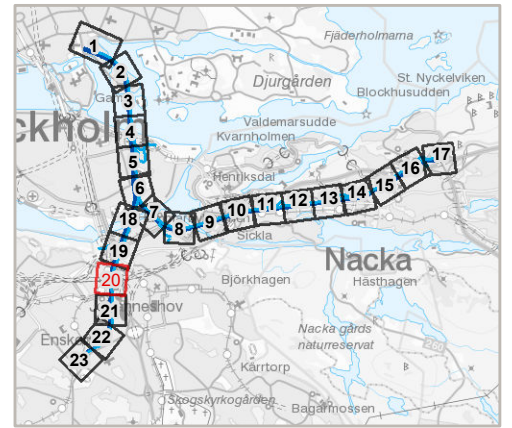


Bilaga 3. Karta över fastigheter som kan komma ifråga för skyddsinfiltration


Miljöprövning för tunnelbana från Kungsträdgården till Nacka och söderort

0 20 40 60 80 100 m

-  Stationsentré
-  Grundvattenrör (11 st)
-  Infiltrationsbrunn (0 st)
-  Öppet schakt
-  Område för skyddsinfiltration
-  Arbets-/servicetunnel
-  Planerad spårsträckning
-  Fastighetsgräns

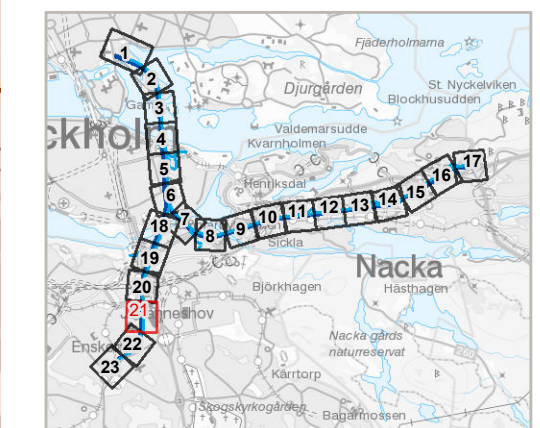


Förvaltning för utbyggd tunnelbana
STOCKHOLMS LÄNS LANDSTING

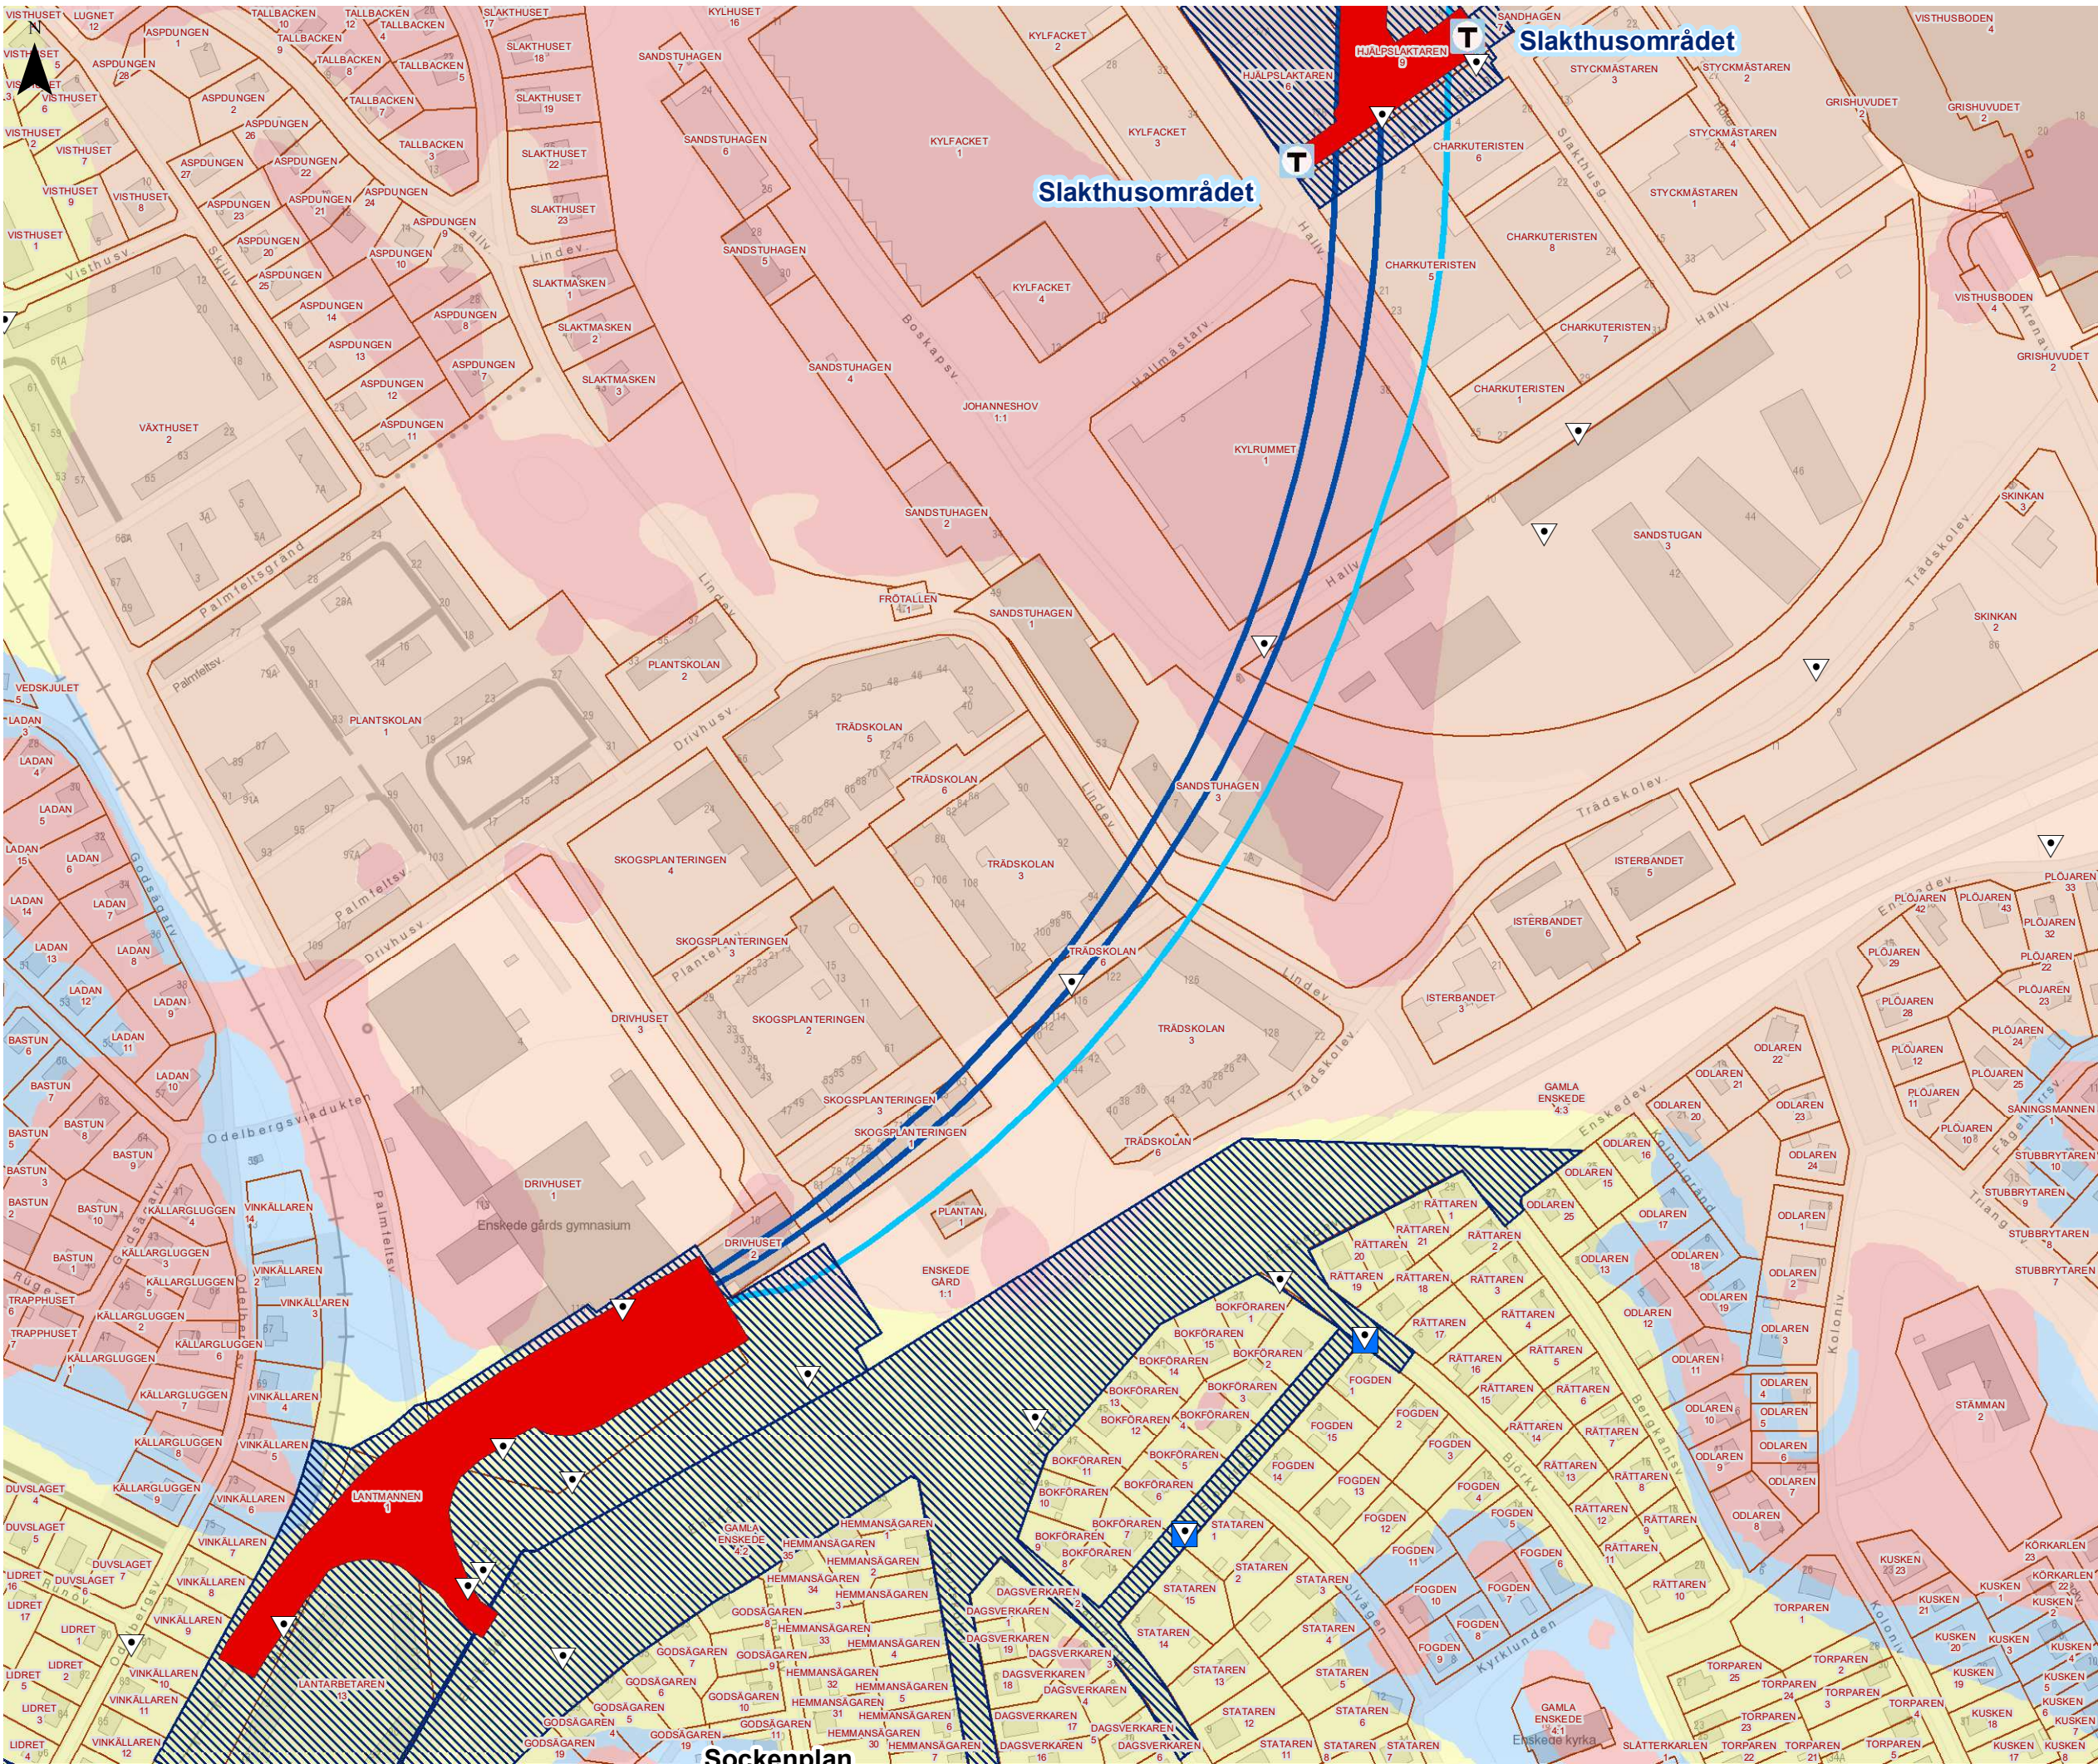

YTTRANDE 2019-03-18

Mål nr M 1431-17

Bilaga 3. Karta över fastigheter som kan komma ifråga för skyddsinfiltration

Sida 22 av 23

Miljöprövning för tunnelbana från Kungsträdgården till Nacka och söderort

Datum: 2019-03-18

Skala (A3): 1:2 500

Koordinatsystem: SWEREF99 18 00

Ritad av: D. Panagiotopoulou


0 20 40 60 80 100 m

© Lantmäteriet, Geodatasamverkan
© Open Stockholm

Teckenförklaring

- Stationsentré
- Grundvattenrör (22 st)
- Infiltrationsbrunn (2 st)
- Öppet schakt
- Område för skyddsinfiltration
- Arbets-/servicetunnel
- Planerad spårsträckning
- Fastighetsgräns
- Jordlager**
 - Berg
 - Lera
 - Morän
 - Organisk jord
 - Sten, grus och sand
 - Växellagring
 - Fyllning



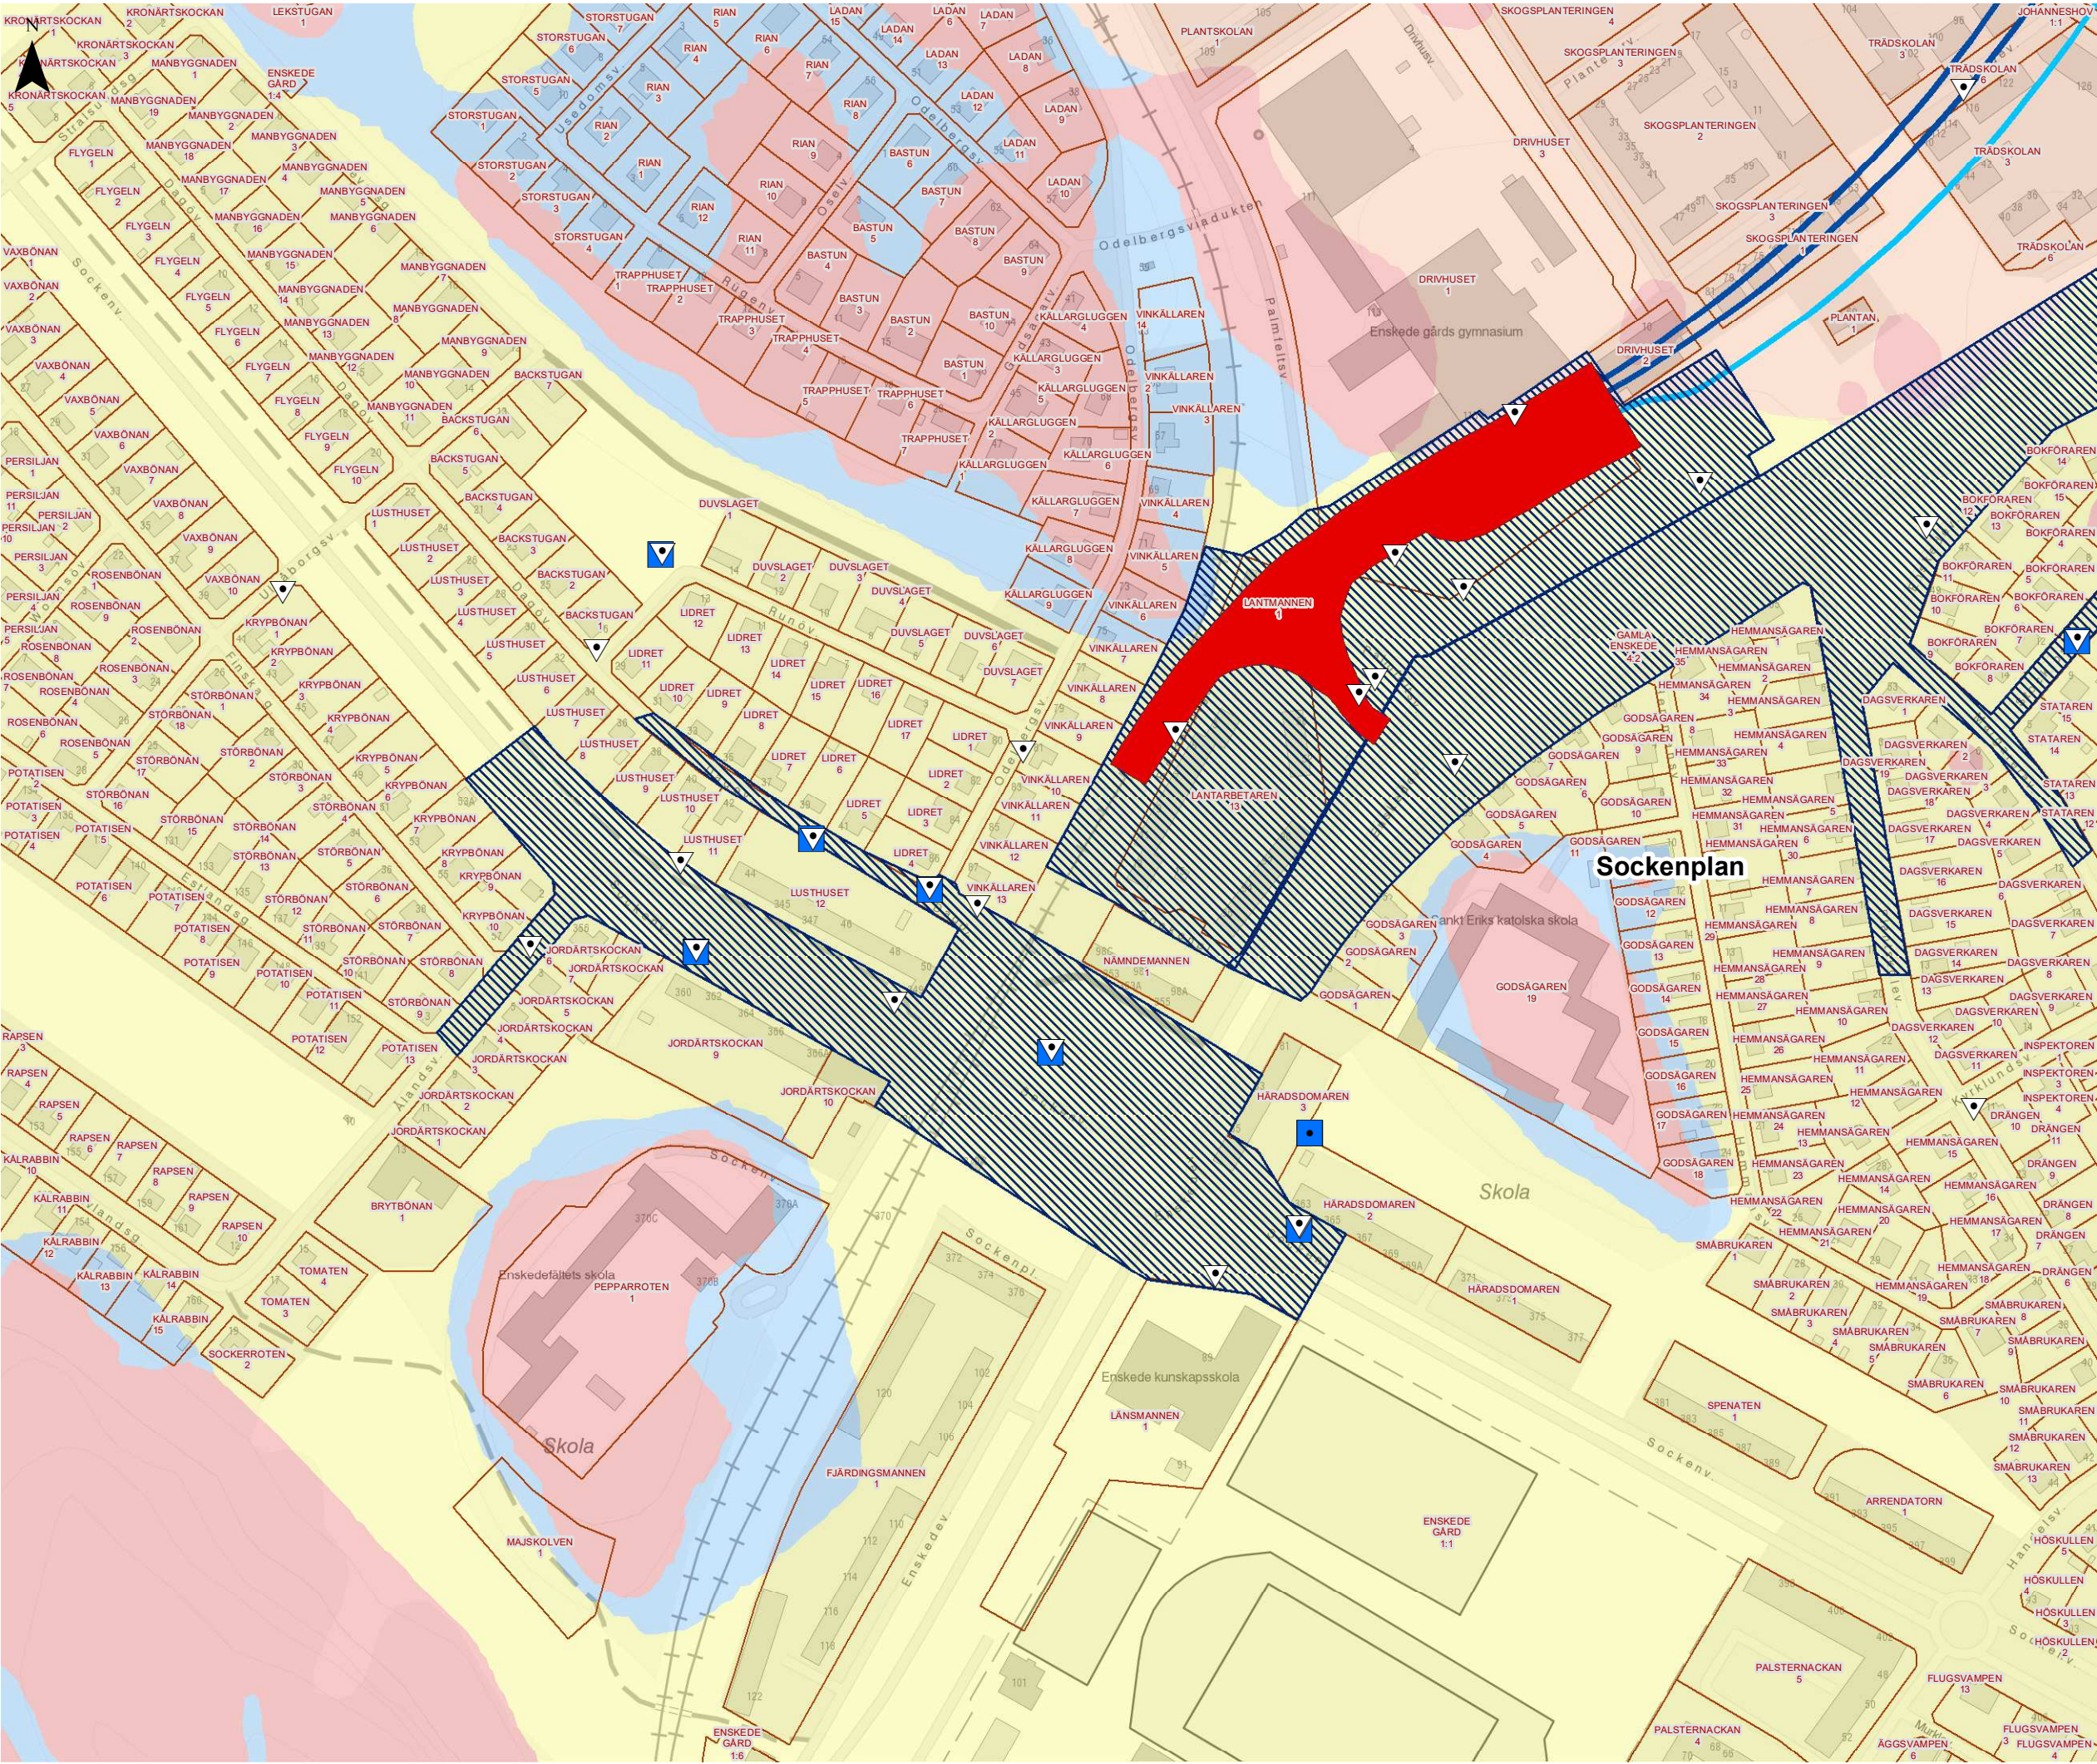

YTTRANDE 2019-03-18

Mål nr M 1431-17

Bilaga 3. Karta över fastigheter som kan komma ifråga för skyddsinfiltration

Sida 23 av 23

Miljöprövning för tunnelbana från Kungsträdgården till Nacka och söderort

Datum: 2019-03-18
Skala (A3): 1:2 500
Koordinatsystem: SWEREF99 18 00
Ritad av: D. Panagiotopoulou
0 20 40 60 80 100 m
© Lantmäteriet, Geodatasamverkan
© Open Stockholm

Teckenförklaring

- Stationsentré
- Grundvattenrör (27 st)
- Infiltrationsbrunn (9 st)
- Öppet schakt
- Område för skyddsinfiltration
- Arbets-/servicetunnel
- Planerad spårsträckning
- Fastighetsgräns
- Jordlager**
 - Berg
 - Lera
 - Morän
 - Organisk jord
 - Sten, grus och sand
 - Växellagring
 - Fyllning



Lista över fastigheter som kan komma ifråga för skyddsinfiltration

Fastighet

1. LANTARBETAREN 13
2. HJÄLPSLAKTAREN 6
3. HJÄLPSLAKTAREN 9
4. JOHANNESHOV 1:1
5. LANTMANNEN 1
6. NORRMALM 2:41
7. NORRMALM 2:63
8. NORRMALM 3:43
9. SÖDERMALM 10:35
10. SÖDERMALM 8:1
11. SÖDERMALM 8:34
12. SÖDERMALM 8:57
13. SÖDRA HAMMARBYHAMNEN 1:3
14. DRIVHUSET 1
15. ENSKEDE GÅRD 1:1
16. NORRMALM 3:1
17. SICKLAÖN 134:1
18. SICKLAÖN 134:21
19. SICKLAÖN 40:11
20. SICKLAÖN 40:12
21. SICKLAÖN 40:14
22. SICKLAÖN 41:7
23. SICKLAÖN 83:26
24. SICKLAÖN 83:3
25. SICKLAÖN 76:1
26. SICKLAÖN 83:22
27. SICKLAÖN 83:32

