



Miljöprövning för tunnelbana till Arenastaden

Bilaga 5


Redovisning av tätningsåtgärder och
injekteringsklasser



Miljöprövning för tunnelbana till Arenastaden

Bilaga 5

Redovisning av tätningsåtgärder och
injekteringsklasser

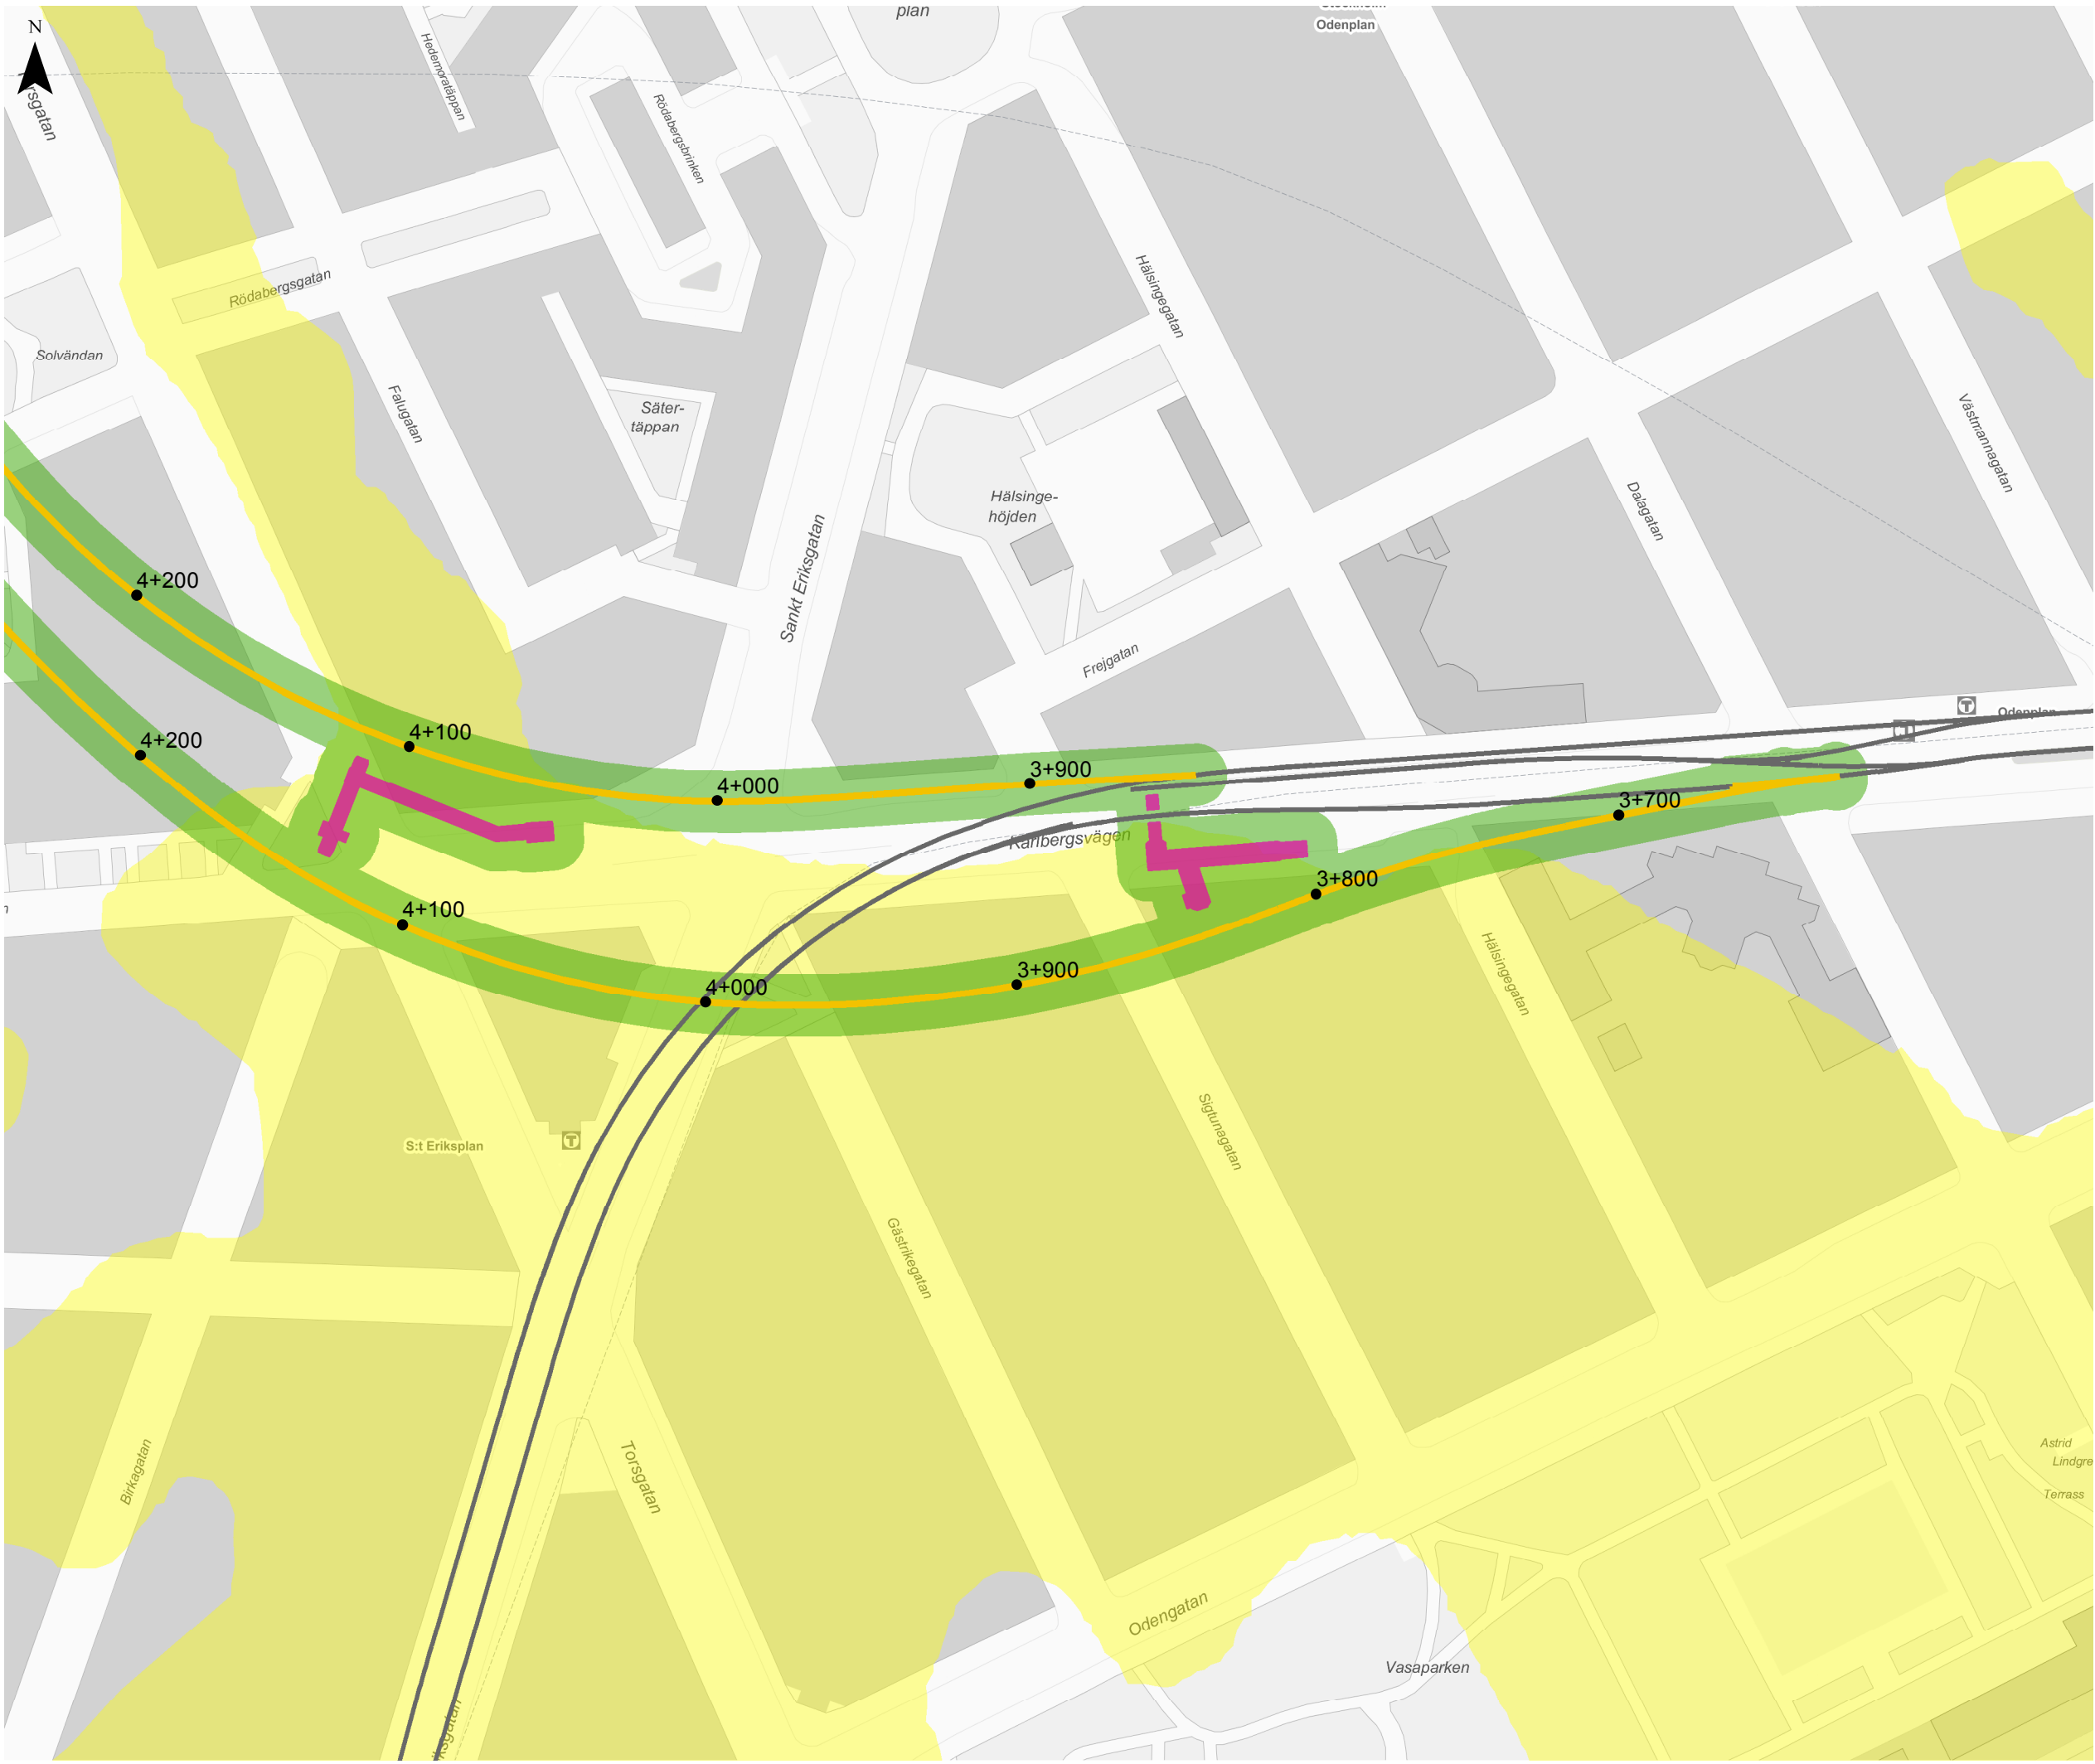

Injekteringsstrategi

Miljöprövning för tunnelbana till
Areanstaden

Sida 1

Datum: 2017-12-15

Skala (A3): 1:2,000

0 10 20 30 40 50 Meter

© Lantmäteriet, Geodatasamverkan
© Open Stockholm

Teckenförklaring

- Injekteringsklass 1
- Planerad spårsträckning
- Arbets-/servicetunnel
- Befintlig tunnelbana
- Lera



Injekteringsstrategi

Miljöprövning för tunnelbana till Arealan

Sida 2

Datum: 2017-12-15
Skala (A3): 1:2,000
0 10 20 30 40 50 Meter
© Lantmäteriet, Geodatasamverkan
© Open Stockholm

Teckenförklaring

- Injekteringsklass 1
- Planerad spårsträckning
- Arbets-/servicetunnel
- Stationsutbredning
- Lera



Injekteringsstrategi

Miljöprövning för tunnelbana till
Areanstan

Sida 3

Datum: 2017-12-15


Skala (A3): 1:2,000

0 10 20 30 40 50 Meter

© Lantmäteriet, Geodatasamverkan
© Open Stockholm

Teckenförklaring

- Injekteringsklass 1
- Planerad spårsträckning
- Arbets-/servicetunnel
- Stationsutbredning
- Lera

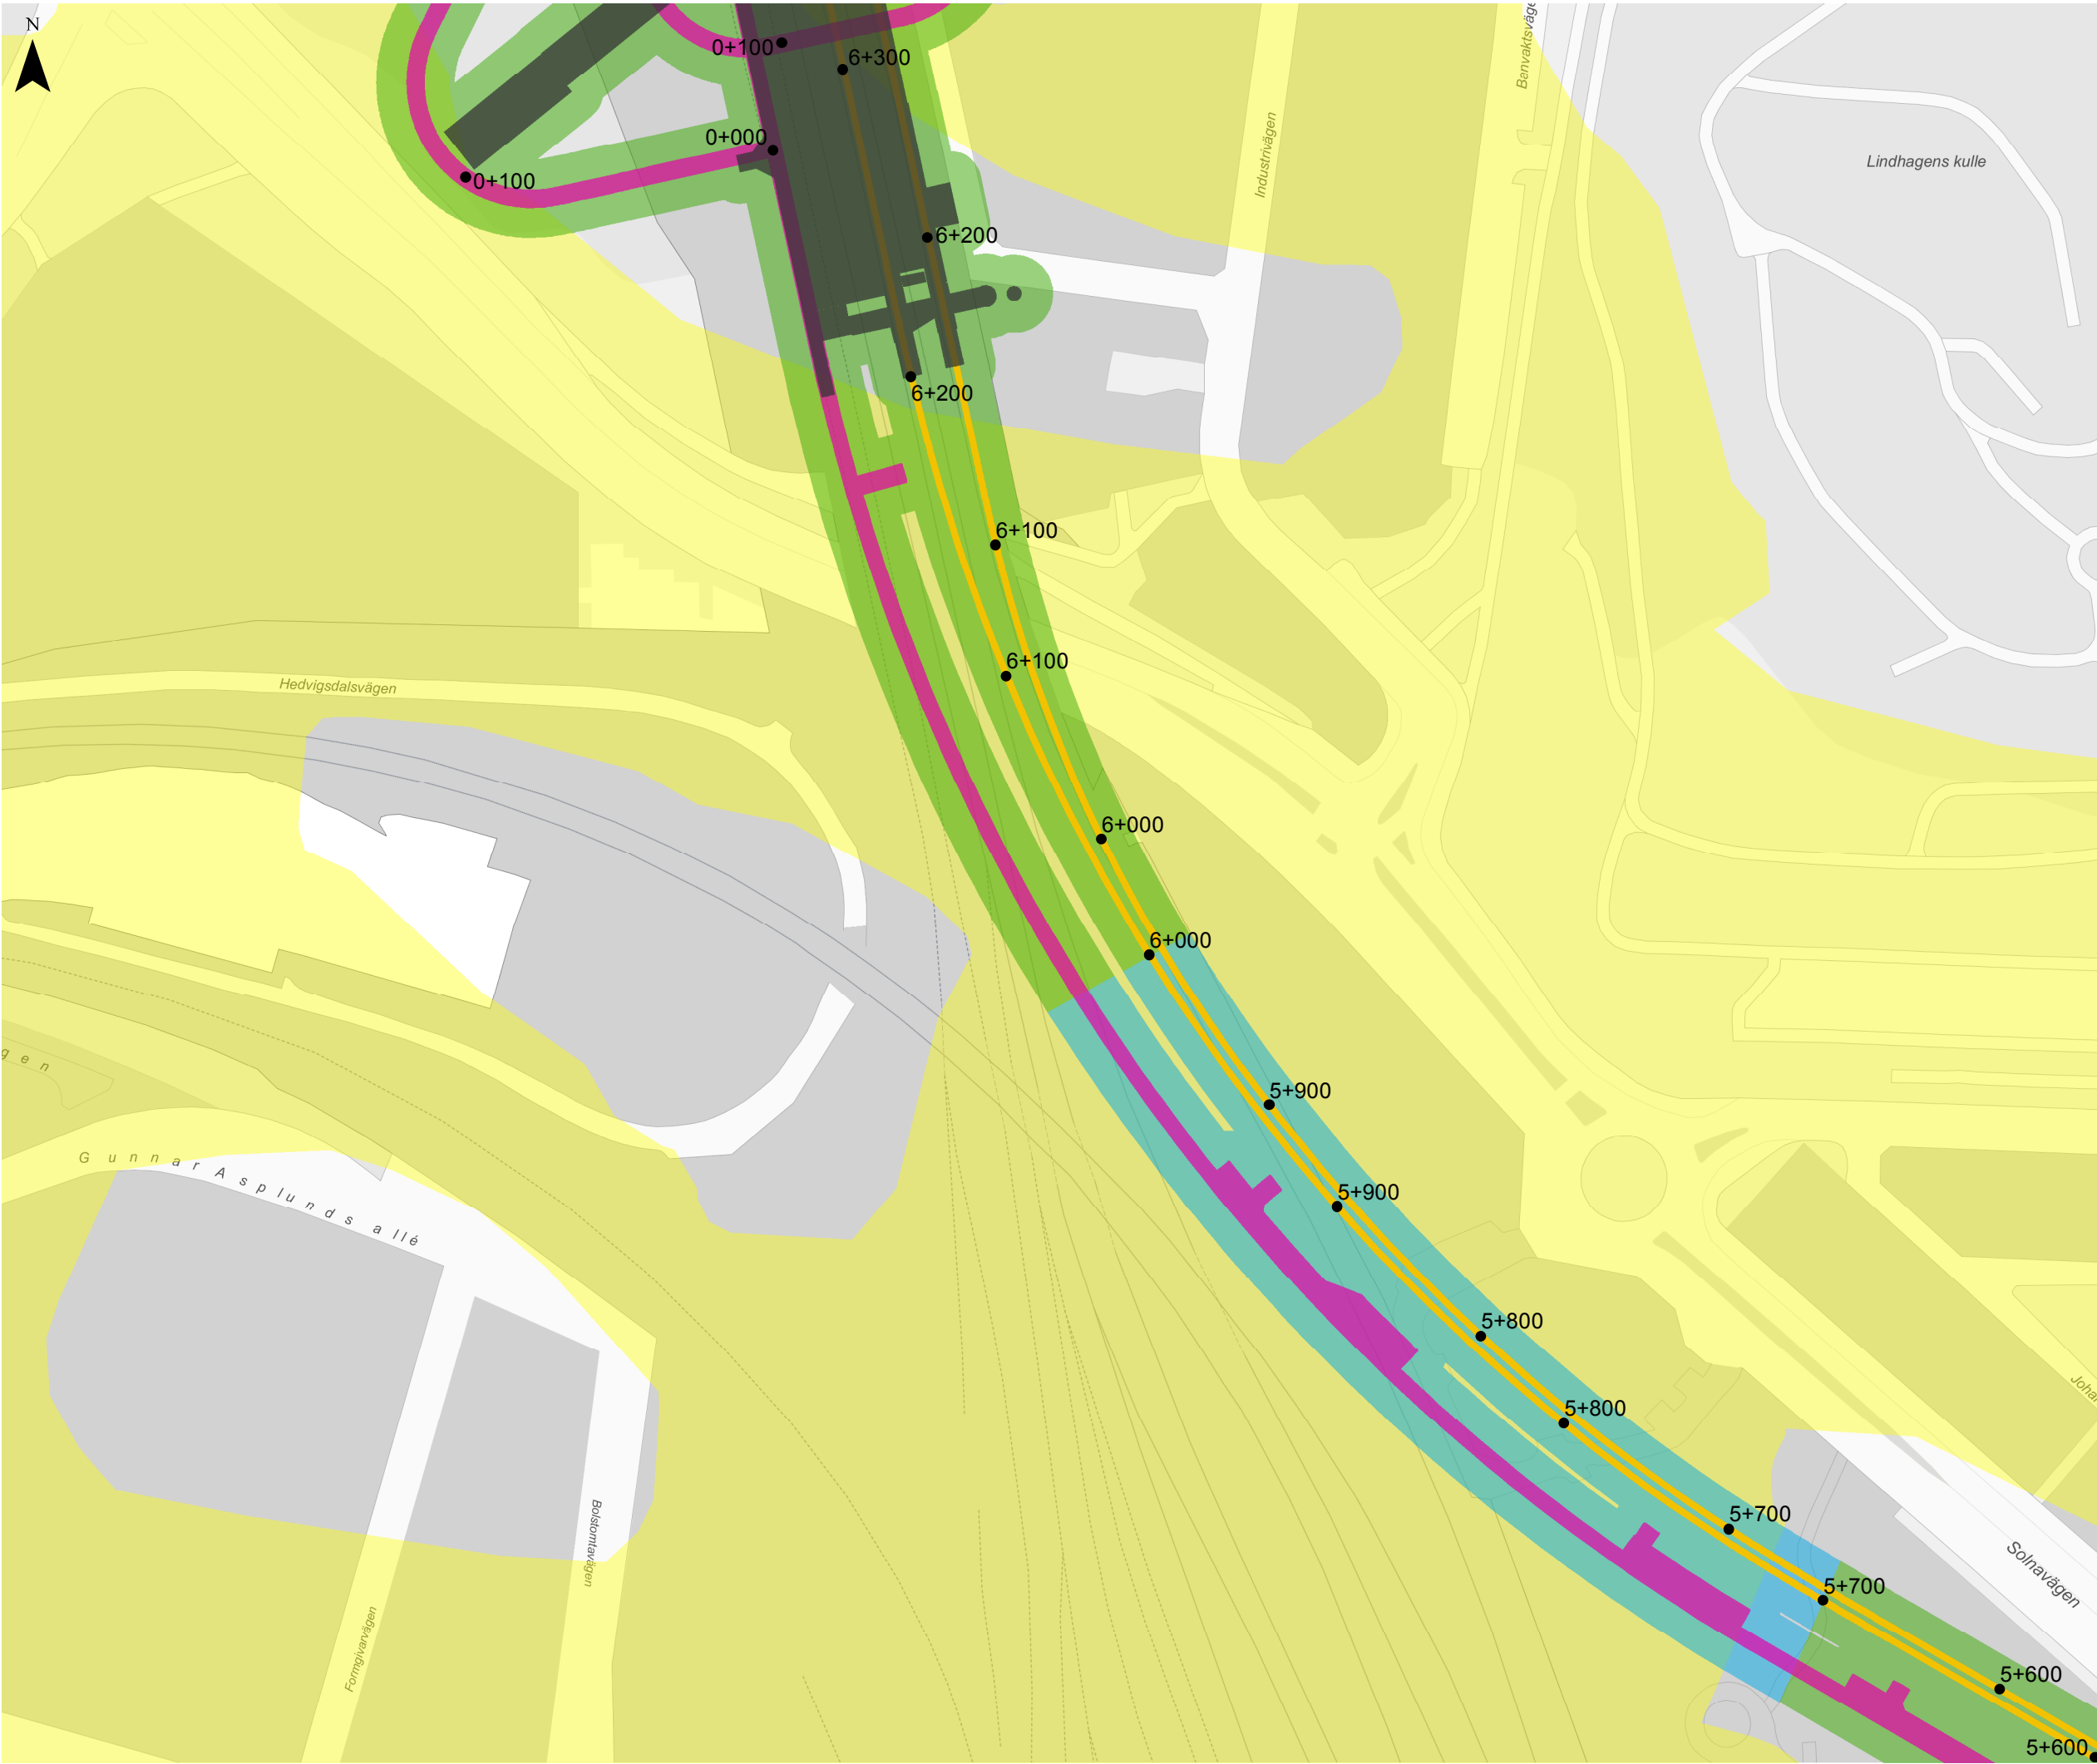

Injekteringsstrategi

Miljöprövning för tunnelbana till Arealstaden

Sida 4

Datum: 2017-12-15

Skala (A3): 1:2,000

0 10 20 30 40 50 Meter

© Lantmäteriet, Geodatasamverkan
© Open Stockholm

Teckenförklaring


- Injekteringsklass 1
- Injekteringsklass 2
- Planerad spårsträckning
- Arbets-/servicetunnel
- Stationsutbredning
- Lera



Miljöprövning för tunnelbana till Areanstaden

Datum: 2017-12-15

Skala (A3): 1:2,000

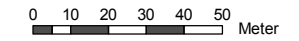

© Lantmäteriet, Geodatasamverkan

© Open Stockholm

Injekteringsklass 1

 Injekteringsklass 2

— Planerad spårsträckning

— Arbets-/servicetunnel

Stationsutbredning

Lera



Injekteringsstrategi


Miljöprövning för tunnelbana till
Areanstaden

Sida 6

Datum: 2017-12-15
Skala (A3): 1:2,000
0 10 20 30 40 50 Meter
© Lantmäteriet, Geodatasamverkan
© Open Stockholm

Teckenförklaring

- Injekteringsklass 1
- Planerad spårsträckning
- Arbets-/servicetunnel
- Stationsutbredning
- Lera

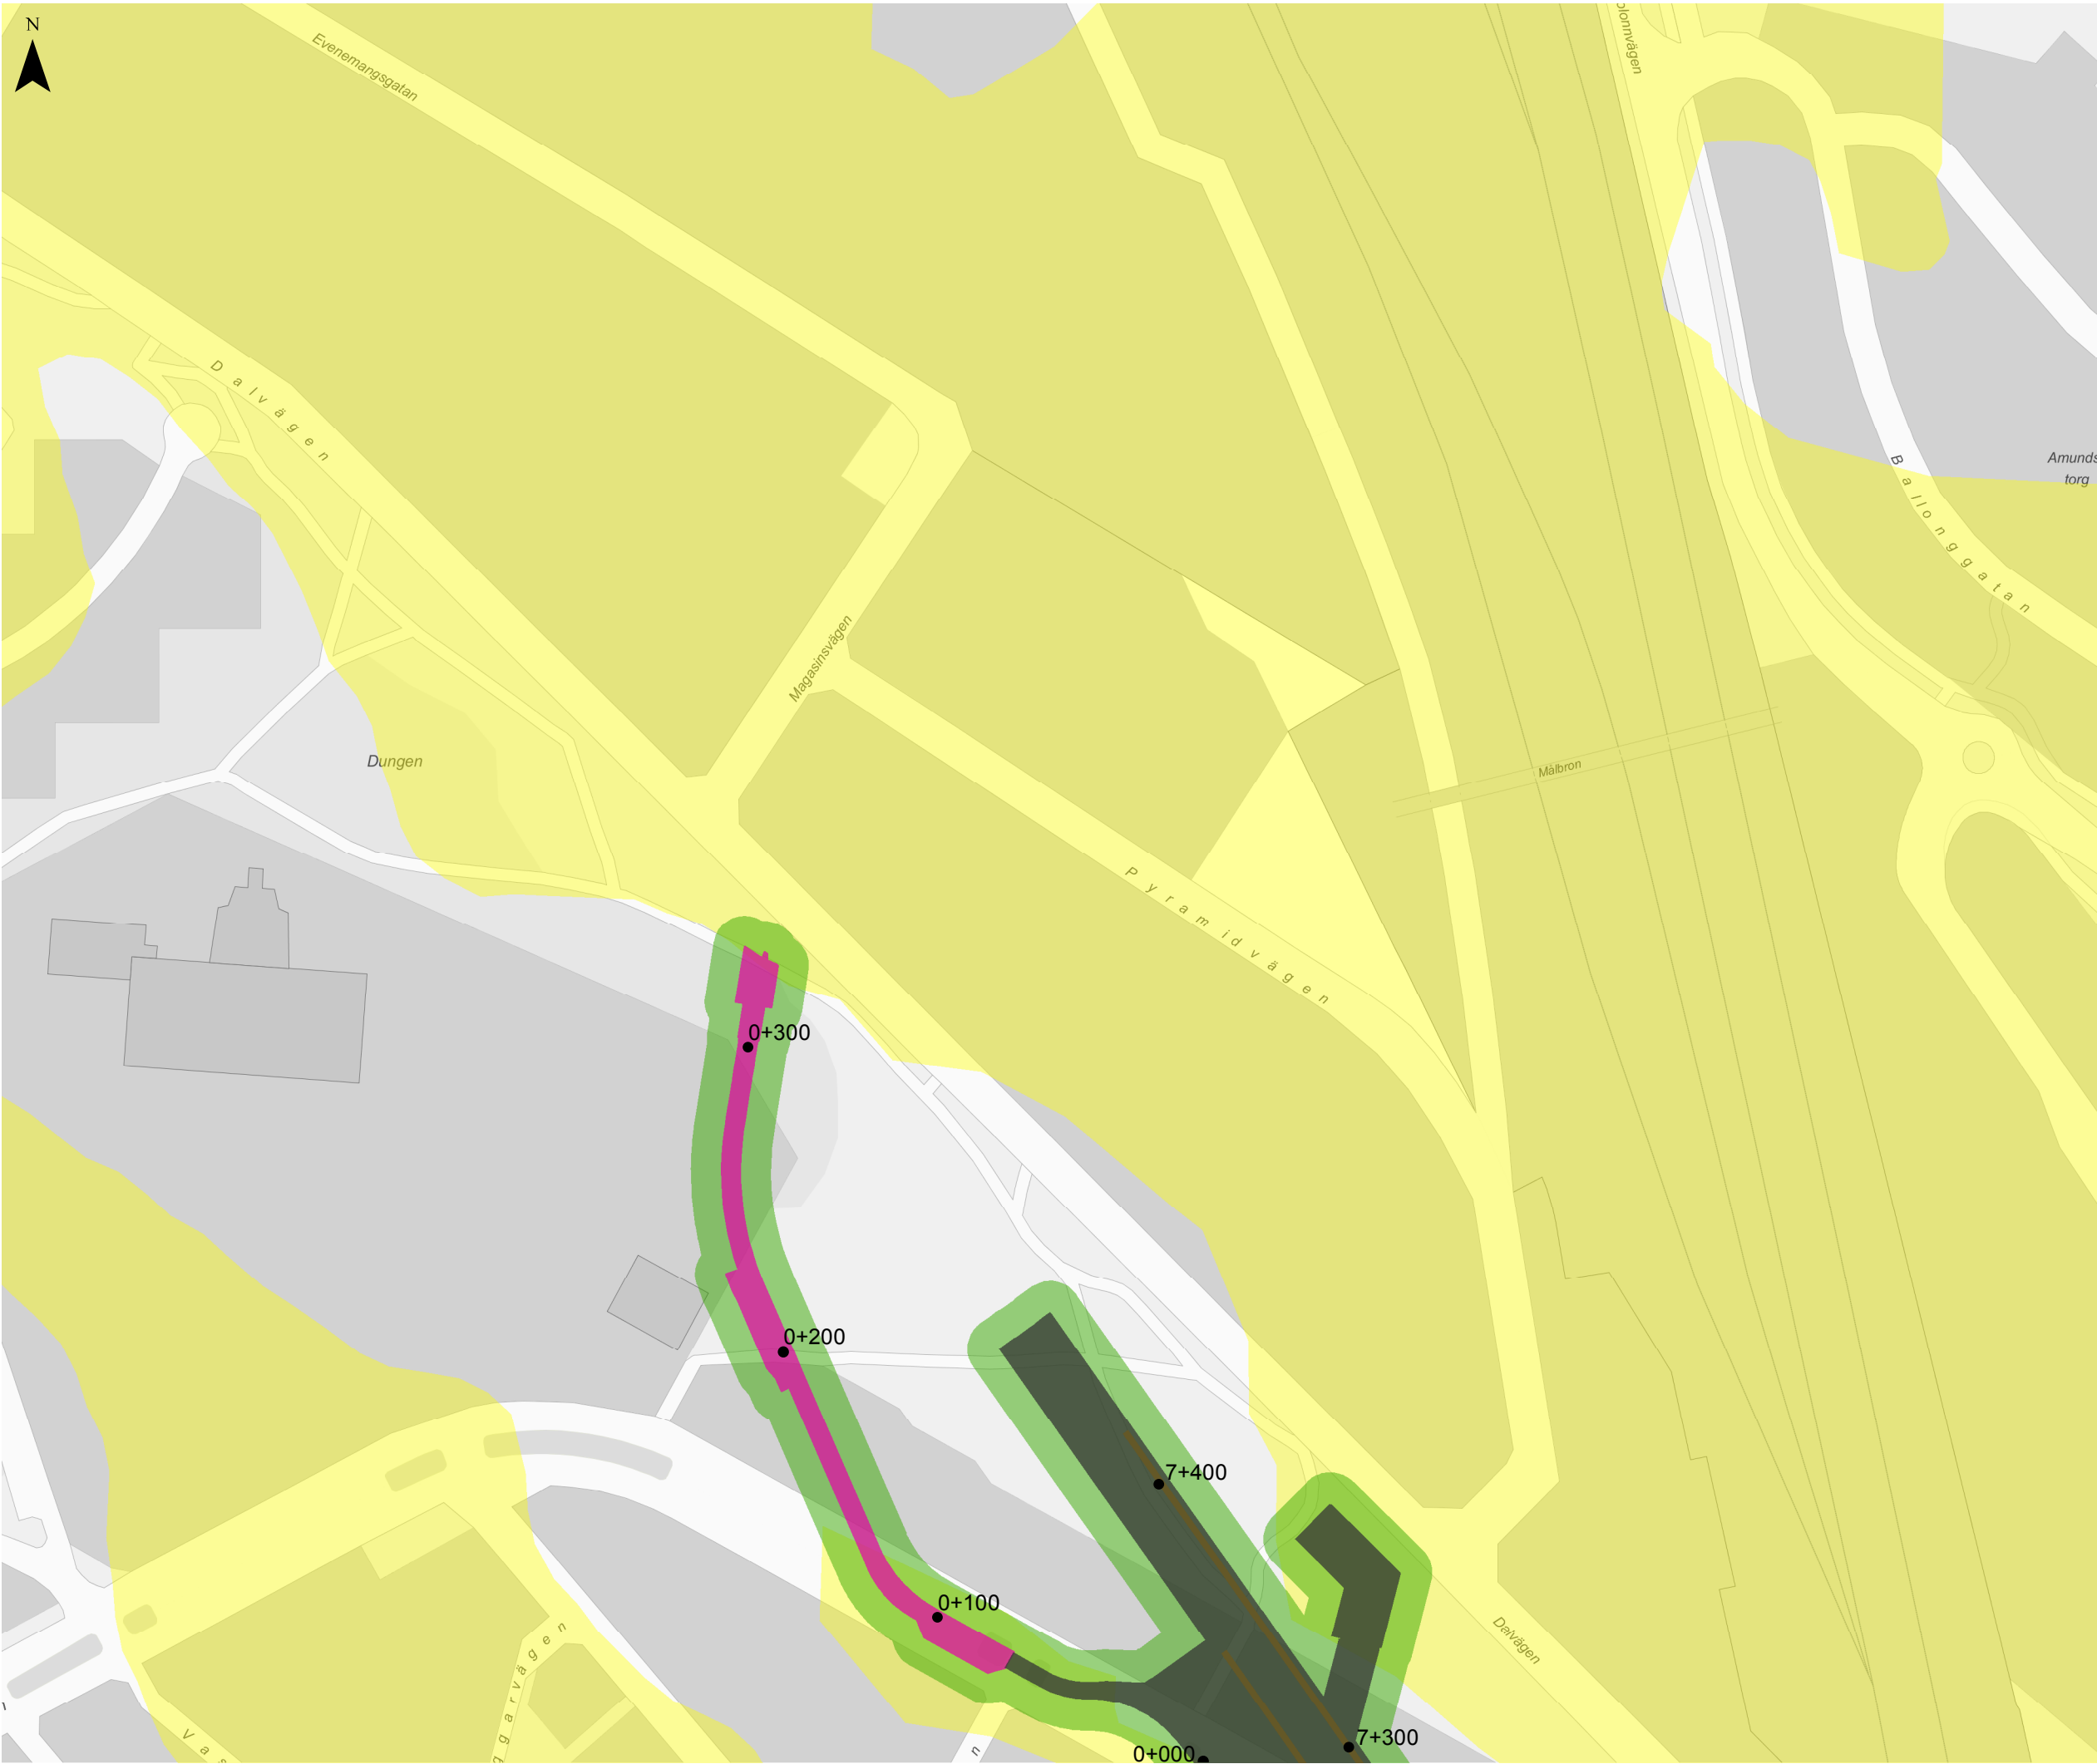

Injekteringsstrategi

Miljöprövning för tunnelbana till Arealstaden

Sida 7

Datum: 2017-12-15
Skala (A3): 1:2,000
0 10 20 30 40 50 Meter
© Lantmäteriet, Geodatasamverkan
© Open Stockholm

Teckenförklaring

- Injekteringsklass 1
- Planerad spårsträckning
- Arbets-/servicetunnel
- Stationsutbredning
- Lera