

Miljöprövning för tunnelbana från Akalla till Barkarby station

Bilaga 7

Karta över planerade anläggningar för sökt
verksamhet

(ersätter bilaga A2.1-3 till Teknisk beskrivning)



Teknisk beskrivning

Bilaga A2.1
Planritning

Miljöprövning för tunnelbana från
Akalla till Barkarby station


Datum: 2017-06-19


Skala (A3): 1:5 000
0 50 100 150 200 m

© Lantmäteriet, Geodatasamverkan
© Open Stockholm

Teckenförklaring

- Befintlig uppgång
- Schakt för tryckutjämning, brandgas och avluft (ca 9 m)
- Ny anläggning
- Befintlig tunnel
- Befintlig tunnel Akalla
- Befintlig järnväg
- Befintlig tunnelbana
- Plattform
- Ny uppgång
- Utrymningsväg/förberedd uppgång
- Spårriktning
- Pumpstation för dräneringsvatten
- Ledning för dräneringsvatten

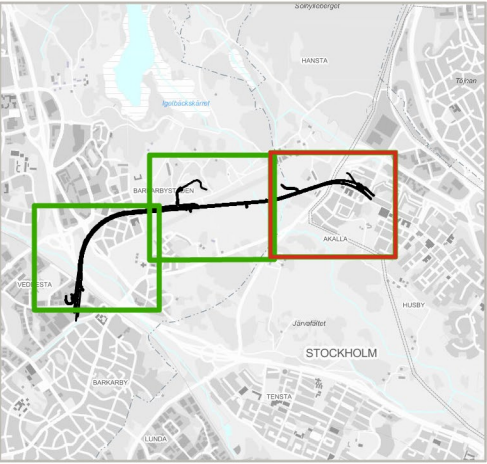

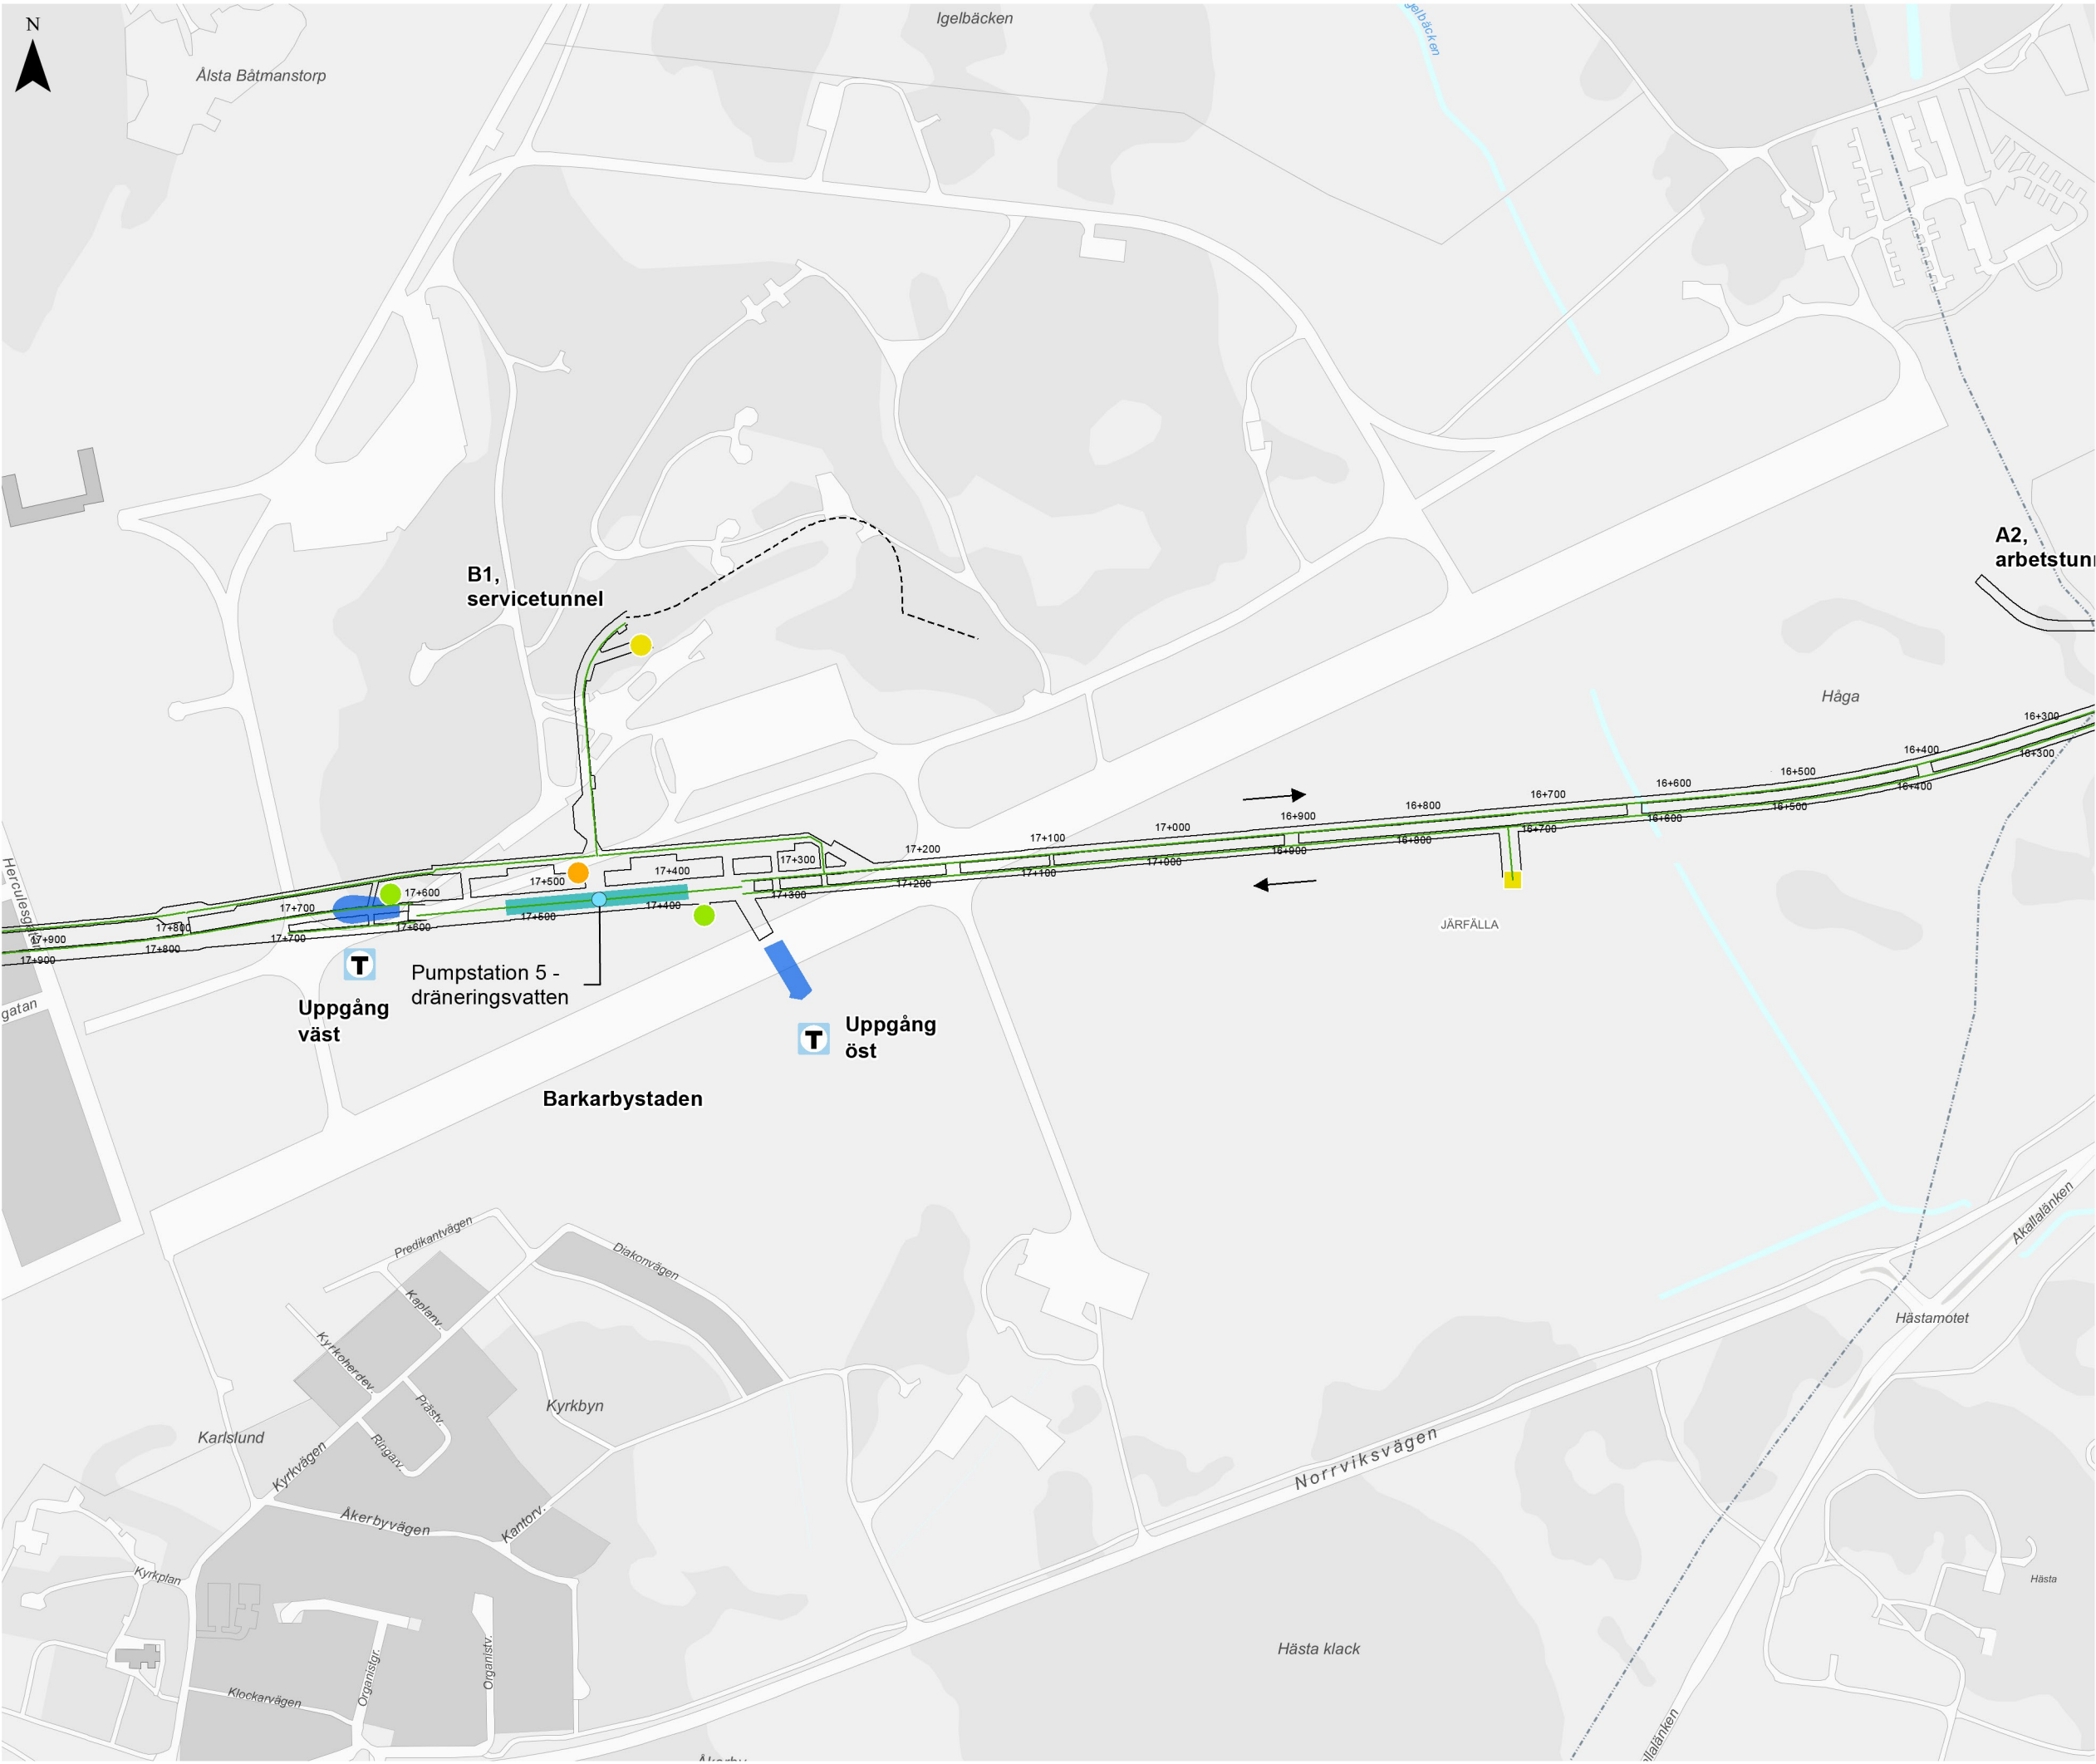

Teknisk beskrivning

Bilaga A2.2
Planritning

Miljöprövning för tunnelbana från
Akalla till Barkarby station


Datum: 2017-06-19


Skala (A3): 1:5 000
0 50 100 150 200 m

© Lantmäteriet, Geodatasamverkan
© Open Stockholm

Teckenförklaring

- Ny uppgång
- Avluftstorn (ca 4m)
- Tilluftsschakt (ca 1m)
- Brandgasschakt (ca 1m)
- Tryckutjämningschakt (ca 1m)
- Ny anläggning
- Befintlig tunnel
- Befintlig tunnel Akalla
- Befintlig järnväg
- Befintlig tunnelbana
- Plattform
- Ny uppgång
- Utrymningsväg/förberedd uppgång
- Spärriktning
- Pumpstation för dräneringsvatten
- Ledning för dräneringsvatten

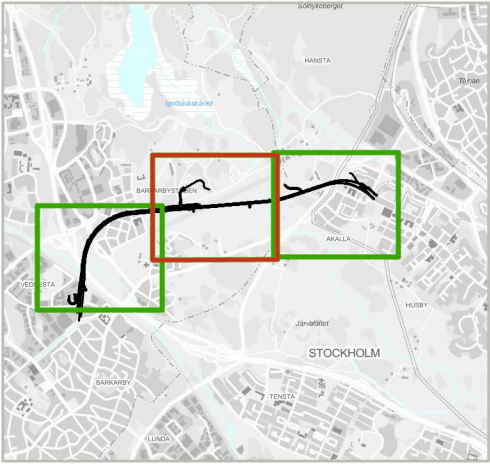

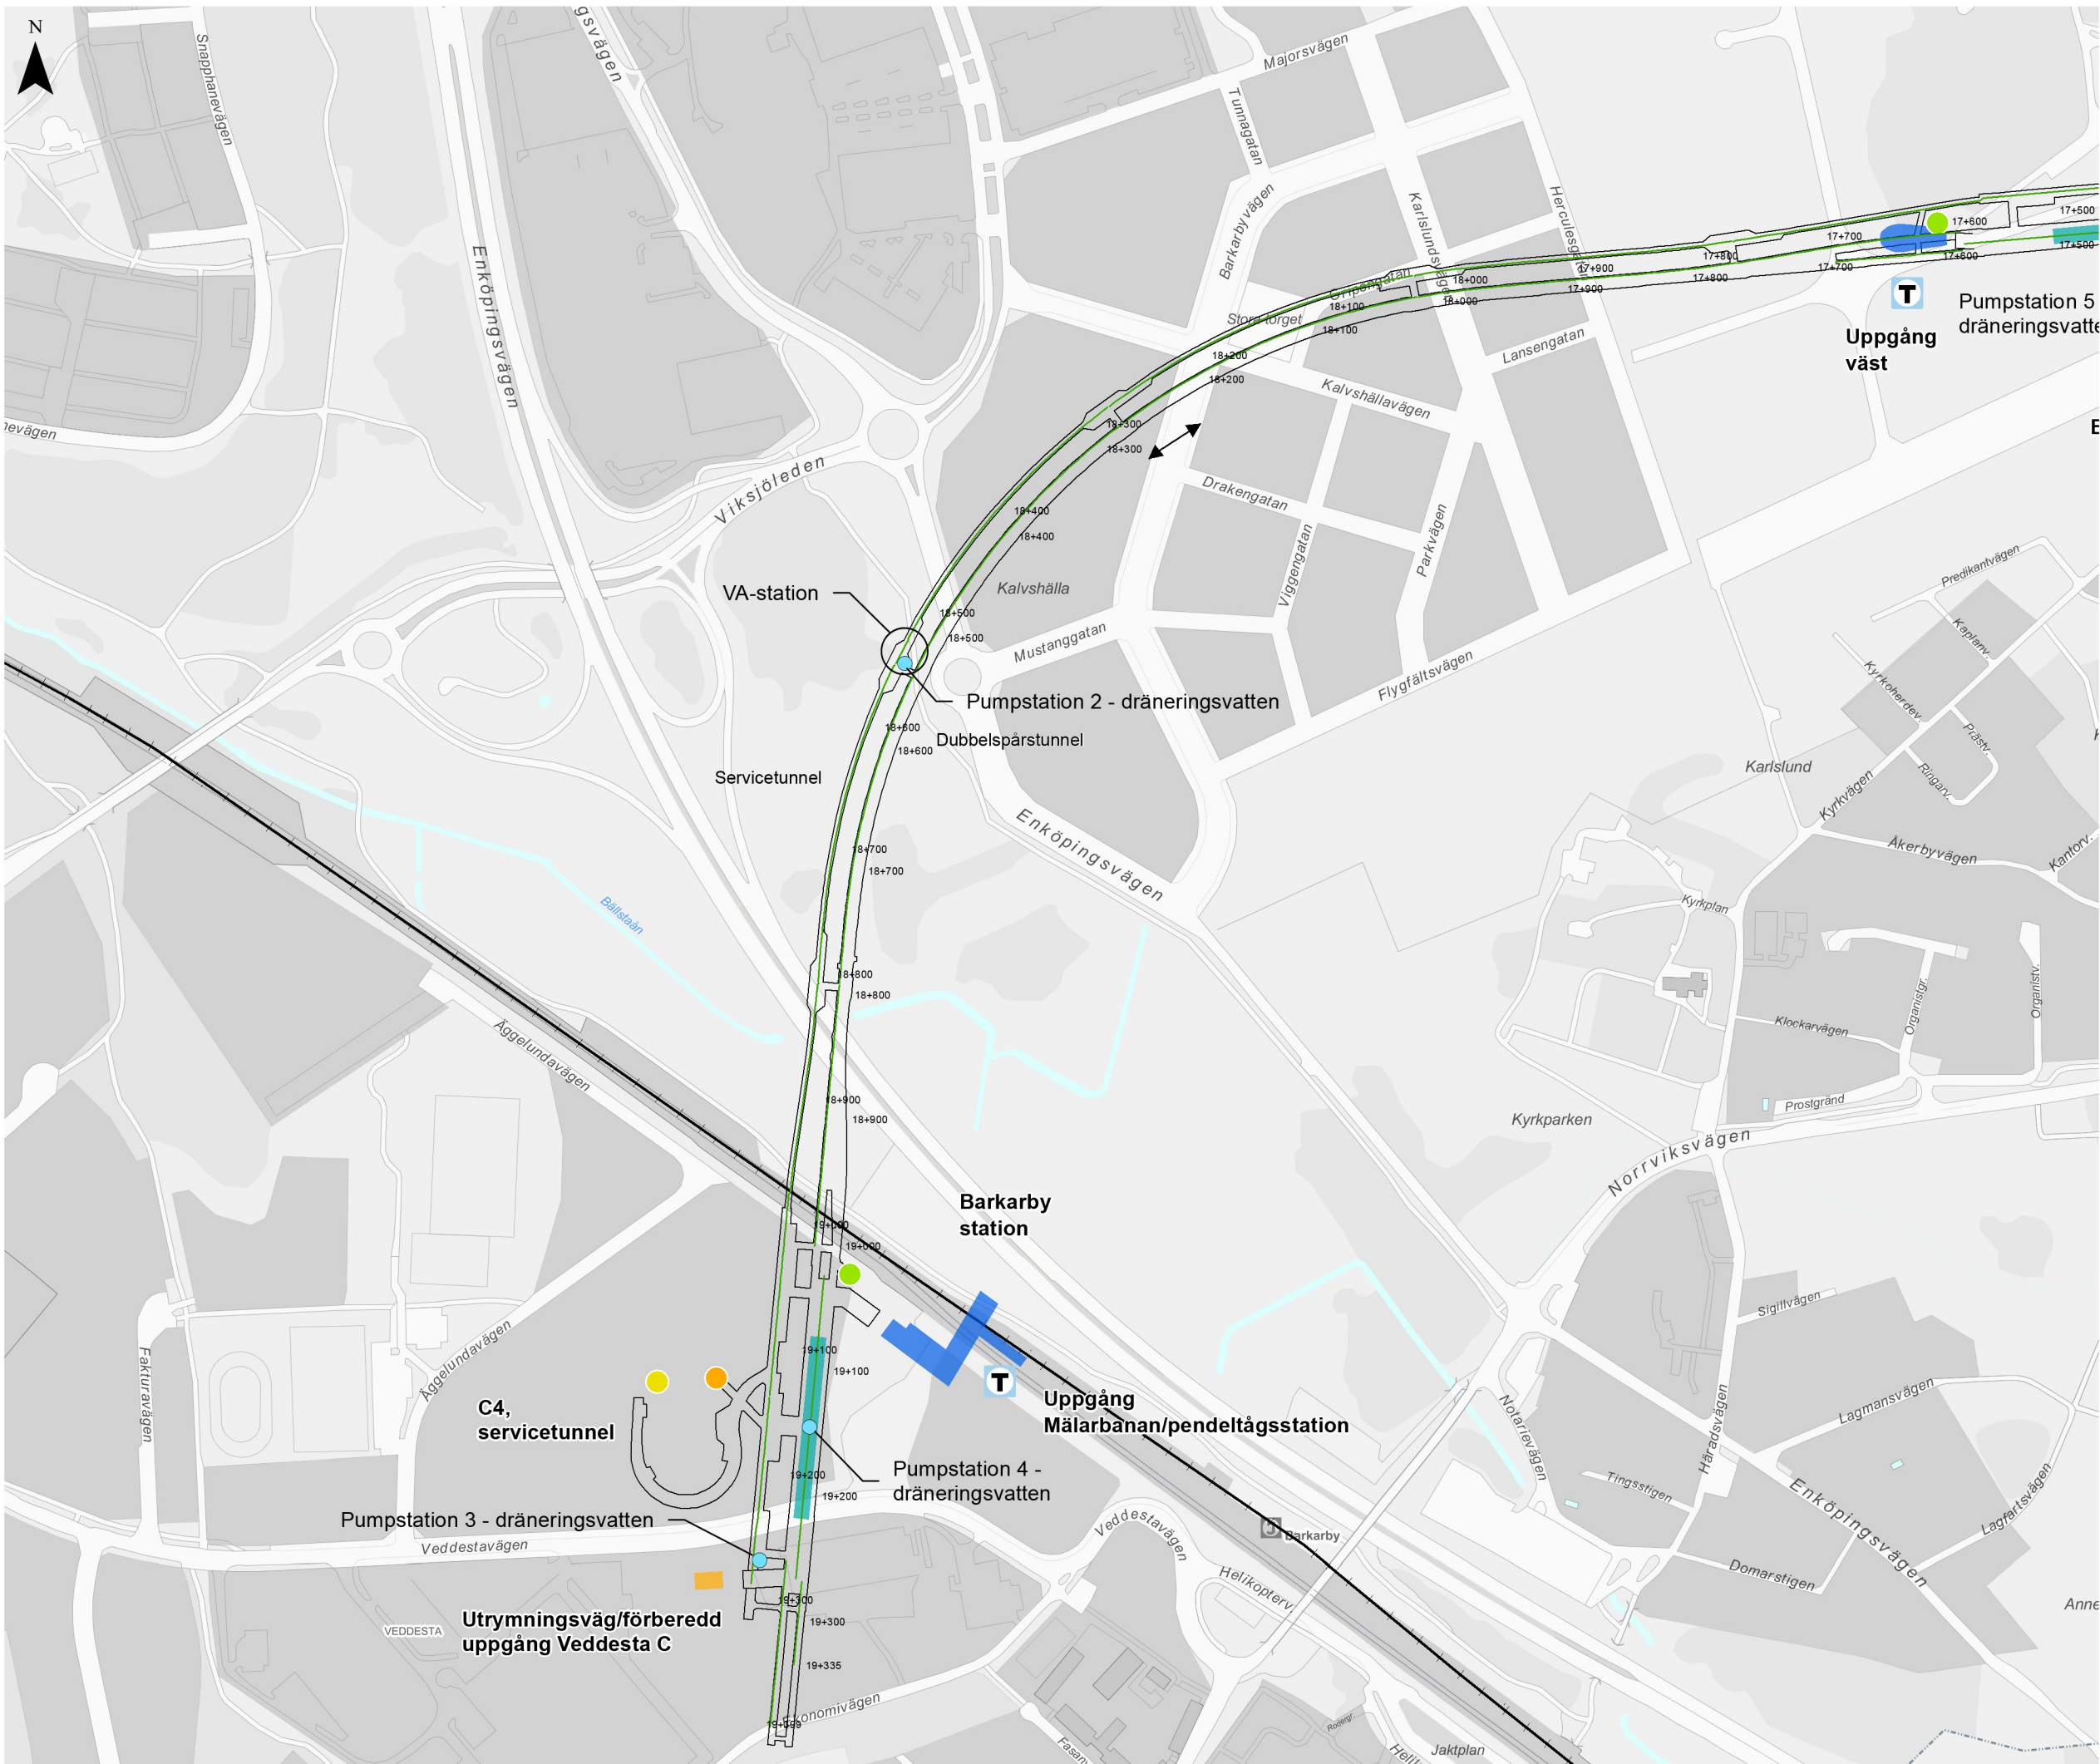

Teknisk beskrivning

Bilaga A2.3
Planritning

Miljöprövning för tunnelbana från
Akalla till Barkarby station

Datum: 2017-06-19

Skala (A3): 1:5 000

0 50 100 150 200 m

© Lantmäteriet, Geodatasamverkan
© Open Stockholm

Teckenförklaring

-  Ny uppgång
-  Tilluftsschakt (ca 1m)
-  Brandgasschakt (ca 1m)
-  Tryckutjämningschakt (ca 1m)
-  Ny anläggning
-  Befintlig tunnel
-  Befintlig tunnel Akalla
-  Befintlig järnväg
-  Befintlig tunnelbana
-  Plattform
-  Ny uppgång
-  Utrymningsväg/förberedd uppgång
-  Spårriktning
-  Pumpstation för dräneringsvatten
-  Ledning för dräneringsvatten

