

KOORDINATSYSTEM
 SYSTEM I PLAN: SWEREF 99 18 00
 SYSTEM I HÖJD: RH2000

LÄNGDMÄTNING
 VARJE SPÅR HAR INDIVIDUELL
 LÄNGDMÄTNING.

- TILLFÄLLIGA MARKANSPRÅK**
- GRÄNS FÖR TILLFÄLLIG NYTTJÄNDERÄTT OVAN MARK
 - - - GRÄNS FÖR TILLFÄLLIG NYTTJÄNDERÄTT UNDER MARK
 - · - · - GRÄNS MELLAN OLIKA TYPER AV TILLFÄLLIGA NYTTJÄNDERÄTTER
- T** TILLFÄLLIG NYTTJÄNDERÄTT OVAN MARK
- T6** TILLFÄLLIG NYTTJÄNDERÄTT UNDER MARK FÖR SPONT OCH SPONTSTAG
- T7** TILLFÄLLIG NYTTJÄNDERÄTT UNDER MARK ÖVRIGT

- T1- TILLFÄLLIG NYTTJÄNDERÄTT FÖR BYGGNATION
 T2- TILLFÄLLIG NYTTJÄNDERÄTT FÖR ETABLERING
 T3- TILLFÄLLIG NYTTJÄNDERÄTT FÖR ARBETS- OCH TRANSPORTVÄG
 T4- TILLFÄLLIG NYTTJÄNDERÄTT FÖR BYGGNATION, ETABLERING, ARBETS- OCH TRANSPORTVÄG
 T5- TILLFÄLLIG NYTTJÄNDERÄTT FÖR ÖVRIGT
 T6- TILLFÄLLIG NYTTJÄNDERÄTT UNDER MARK FÖR SPONT OCH SPONTSTAG
 T7- TILLFÄLLIG NYTTJÄNDERÄTT UNDER MARK ÖVRIGT
 T8- TILLFÄLLIG NYTTJÄNDERÄTT I BYGGNAD REDOVISAS I BILAGA 2 OCH 3

TIDER OCH EVENTUELLA RESTRIKTIONER FÖR TILLFÄLLIG NYTTJÄNDERÄTT REDOVISAS I BILAGA 2320-M23-21-00003


- NYA ANLÄGGNINGAR**
- 0+000 NYTT SPÅR MED VAXEL OCH LÄNGDMÄTNINGSANGIVELSE
 - PLATTFORM

- BEFINTLIGA GRÄNSER**
- FASTIGHETSGRÄNS
 - KVARTERSTRAKTGRÄNS/TRAKTGRÄNS
 - RÄTTIGHETSGRÄNS


SKYLDIGHETEN ATT GÖRA ANMÄLAN FÖR SAMRÅD ENLIGT 12.6 MB GÄLLER INTE FÖR DE VERKSAMHETER OCH ÅTGÄRDER SOM BEHOVS FÖR ATT BYGGA JÄRNVÄGEN OCH SOM FASTSTÄLLS OCH INGÅR I TUNNELBANEANLÄGGNINGEN ELLER OMRÅDE FÖR TILLFÄLLIG NYTTJÄNDERÄTT

FÖRBUDEN SOM AVSER VERKSAMHET ELLER ÅTGÄRD INOM GENERELLT BIOTOPSKYDDSOmrÅDE (7.11 2 s MB) GÄLLER INTE BYGGANDE AV ALLMAN JÄRNVÄG. FÖRBUDEN MOT ÅTGÄRDER OCH VERKSAMHETER INOM STRANDSKYDDSOmrÅDE (7.15 MB) GÄLLER INTE BYGGANDE AV ALLMAN JÄRNVÄG

DATUM STOCKHOLM BASKARTA 2017-11-21

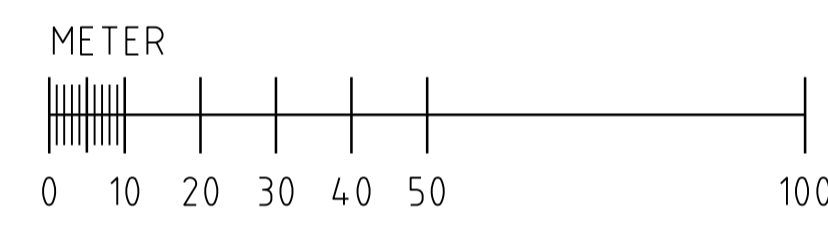

- TILLÄGG PÅ DENNA RITNING**
- BEFINTLIGT TUNNELUTRYMME

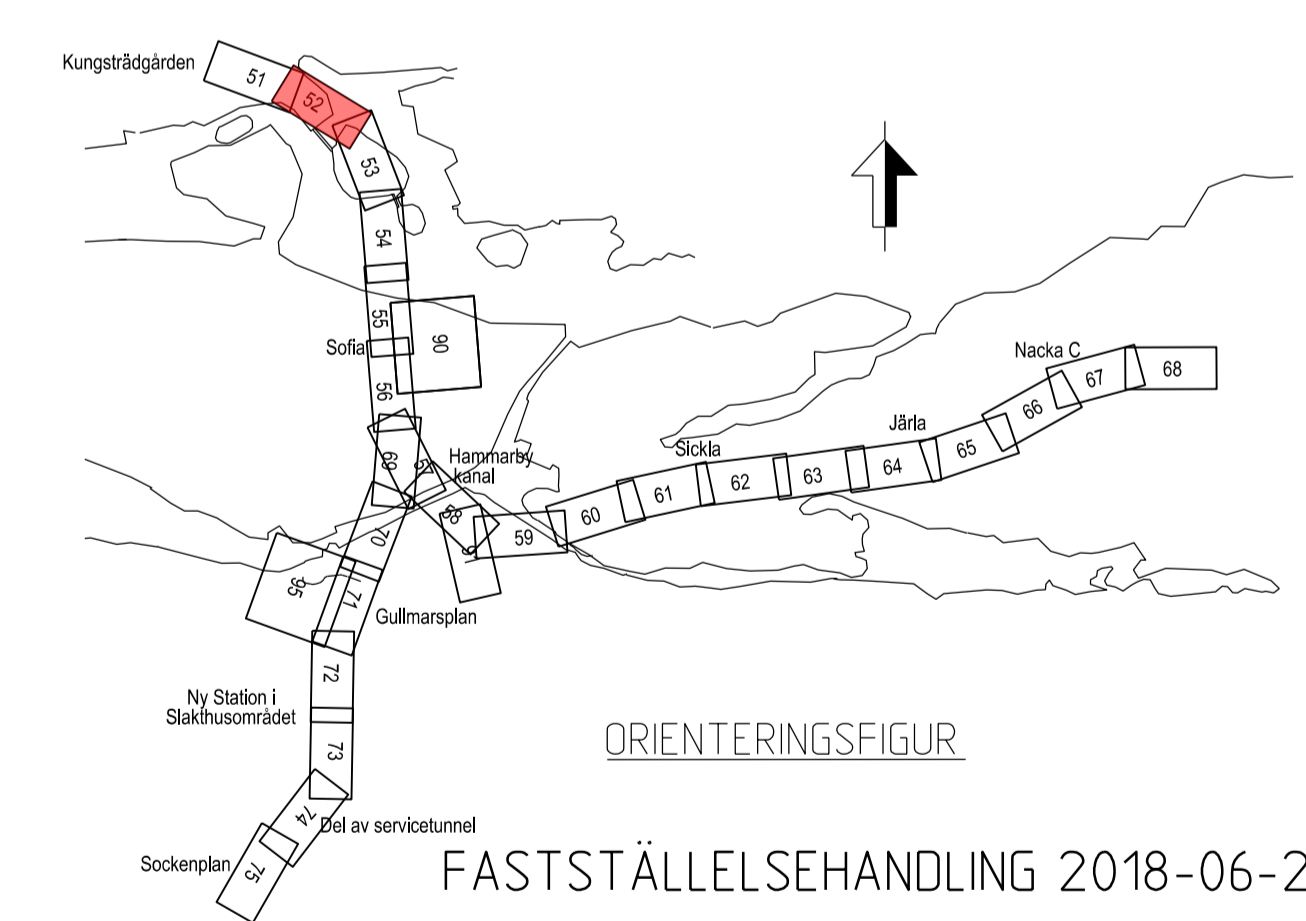

Denna handling och informationen härin är
 SLLs egendom och
 får inte användas, delges, återge eller
 spridas utan SLLs
 skriftliga medgivande.

Ritningsfil: c:\temp\jw2\vegasia\dms2\307\M23-3110-10PL-A0000-05-2252.dgn
 Printdatum: 2018-06-11
 SFFASU
 Portlad av:

SWECO		TYP SA					
Uppdrag nr 2108010	Handläggare H. Olsson	Rit./Konst P. Sundgren	Rev	Ant	Revidering avser	Sign	Datum
Granskad M. Woxlin	Godkänd J. Axelsson		JÄRNVÄGSPLAN				
Ort Stockholm	Datum 2018-06-27	Tunnelbana - Bana 3 Kungsträdgården - Sofia KM 0+000 - 0+500		Tillfälligt markanspråk Plan		Format A1	Skala 1:1000
Förvaltning för utbyggd tunnelbana STOCKHOLMS LÄNS LÄNSSTYRELSE		FUT Handläggare B. Linde	Informationsklass K1				
FUT Granskad U. Bernström	FUT Godkänd M. Helligren	Förvaltningsnummer 3110					
FUT Ort Stockholm	Datum 2018-06-27	Ritningsnummer M23-3110-10PL-A0000-05-2252	53	Nästa bl	Rev		