

KOORDINATSYSTEM
 SYSTEM I PLAN: SWEREF 99 18 00
 SYSTEM I HÖJD: RH2000

LÄNGDMÄTNING
 VARJE SPÅR HAR INDIVIDUELL
 LÄNGDMÄTNING.

- TILLFÄLLIGA MARKANSPRÅK**
- GRÄNS FÖR TILLFÄLLIG NYTTJÄNDERÄTT OVAN MARK
 - .-.- GRÄNS FÖR TILLFÄLLIG NYTTJÄNDERÄTT UNDER MARK
 - GRÄNS MELLAN OLIKA TYPER AV TILLFÄLLIGA NYTTJÄNDERÄTTER
- T** TILLFÄLLIG NYTTJÄNDERÄTT OVAN MARK
- T6** TILLFÄLLIG NYTTJÄNDERÄTT UNDER MARK FÖR SPONT OCH SPONTSTAG
- T7** TILLFÄLLIG NYTTJÄNDERÄTT UNDER MARK ÖVRIGT


- T1- TILLFÄLLIG NYTTJÄNDERÄTT FÖR BYGGNATION
 T2- TILLFÄLLIG NYTTJÄNDERÄTT FÖR ETABLERING
 T3- TILLFÄLLIG NYTTJÄNDERÄTT FÖR ARBETS- OCH TRANSPORTVÄG
 T4- TILLFÄLLIG NYTTJÄNDERÄTT FÖR BYGGNATION, ETABLERING, ARBETS- OCH TRANSPORTVÄG
 T5- TILLFÄLLIG NYTTJÄNDERÄTT FÖR ÖVRIGT
 T6- TILLFÄLLIG NYTTJÄNDERÄTT UNDER MARK FÖR SPONT OCH SPONTSTAG
 T7- TILLFÄLLIG NYTTJÄNDERÄTT UNDER MARK ÖVRIGT
 T8- TILLFÄLLIG NYTTJÄNDERÄTT I BYGGNAD REDOVISAS I BILAGA 2 OCH 3
- TIDER OCH EVENTUELLA RESTRIKTIONER FÖR TILLFÄLLIG NYTTJÄNDERÄTT REDOVISAS I BILAGA 2320-M23-21-00003

- NYA ANLÄGGNINGAR**
- 0+000 NYTT SPÅR MED VÄXEL OCH LÄNGDMÄTNINGSANGIVELSE
- PLATTFORM

- BEFINTLIGA GRÄNSER**
- FASTIGHETSGRÄNS
 - .-.- KVARTERSTRÄKTGRÄNS/TRAKTGRÄNS
 - RÄTTIGHETSGRÄNS

SKYLDIGHETEN ATT GÖRA ANMÄLAN FÖR SAMRÅD ENLIGT 12.6 MB GÄLLER INTE FÖR DE VERKSAMHETER OCH ÅTGÄRDER SOM BEHOVS FÖR ATT BYGGA JÄRNVÄGEN OCH SOM FASTSTÄLLS OCH INGÅR I TUNNELBANEANLÄGGNINGEN ELLER OMRÅDE FÖR TILLFÄLLIG NYTTJÄNDERÄTT.

FÖRBUDEN SOM AVSER VERKSAMHET ELLER ÅTGÄRD INOM GENERELLT BIOTOPSKYDDSOmrÅDE (7,11 2 st MB) GÄLLER INTE BYGGANDE AV ALLMAN JÄRNVÄG. FÖRBUDEN MOT ÅTGÄRDER OCH VERKSAMHETER INOM STRANDSKYDDSOmrÅDE (7,15 MB) GÄLLER INTE BYGGANDE AV ALLMAN JÄRNVÄG.

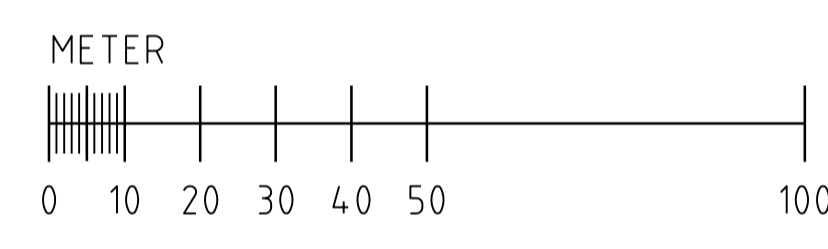

DATUM STOCKHOLM BASKARTA 2017-11-21



Övriga handlingar och informationer hänförliga till denna handling finns tillgängliga på projektsidan eller på begäran från beställaren.

SWECO		TYP SA							
Uppdragsnr 2108010	Handläggare H. Olsson	Rit./Konst P. Sundgren	Rev	Ant	Revidering avser	Sign	Datum		
Granskad M. Woxlin	Godkänd M. Grandin	JÄRNVÄGSPLAN							
Ort Stockholm	Datum 2018-01-15	Tunnelbana - Bana 3 Kungsträdgården - Sofia KM 1+000 - 1+500							
Förvaltning för utbyggd tunnelbana STOCKHOLMS LÄNS LANDSTING		Tillfälligt markanspråk Plan							
FUT Handläggare B. Linde	Informationsklass K1	Förvaltningsnummer 3110	Format A1	Skala 1:1000					
FUT Granskad U. Bernström	FUT Godkänd M. Heltgren	Ritningsnummer M23-3110-10PL-A0000-05-2254	Nästa bl 55	Rev					
FUT Ort Stockholm	Datum 2018-01-15								

Ritningsfil: c:\temp\vw2\sepsa\ams2\307\M23-3110-10PL-A0000-05-2254.dgn
 Printdatum: 2018-01-03
 SFFASU
 Printad av: