

SEKTION S -0+028
SKALA 1:400

KOORDINATSYSTEM

SYSTEM I PLAN: SWEREF 99 18 00
SYSTEM I HÖJD: RH2000

LÄNGDMÄTNING

VARJE SPÅR HAR INDIVIDUELL
LÄNGDMÄTNING
LÄNGDMÄTNING I SEKTION AVSER
SÖDERGÅENDE SPÅR

PERMANENTA MARKANSPRÅK

- GRÄNS FÖR TUNNELBANEUTRYMMEN
- AVGRÄNSNING MELLAN OLIKA TYPER AV MARKANSPRÅK
- Js1** NYTT UTRYMME FÖR TUNNELBANA MED TILLHÖRANDE ANLÄGGNINGAR UNDER MARK, SERVITUTSRÄTT

BETECKNINGAR I SEKTION


- BEFINTLIG MARKNIVÅ
- PROJEKTERAD BERGKONTUR
- TOLKAD BERGKNIVÅ
- ANLÄGGNING/BETONGKONSTRUKTION
- TOLKAD FASTIGHETSGRÄNS
- BEF. BYGGNAD
- GRUNDLÄGGNING OCH/ELLER KÄLLARPLAN

FÖRBUDEN SOM AVSER VERKSAMHET ELLER ÅTGÄRD INOM GENERELLT BIOTOPSKYDDSOMRÅDE (7:11 2 st MB) GÄLLER INTE BYGGANDE AV ALLMÄN JÄRNVÄG

FÖRBUDEN MOT ÅTGÄRDER OCH VERKSAMHETER INOM STRANDSKYDDSOMRÅDE (7:15 MB) GÄLLER INTE BYGGANDE AV ALLMÄN JÄRNVÄG


SKYLDIGHETEN ATT GÖRA ANMÄLAN FÖR SAMRÅD ENLIGT 12:6 MB GÄLLER INTE FÖR DE VERKSAMHETER OCH ÅTGÄRDER SOM BEHOVS FÖR ATT BYGGA JÄRNVÄGEN OCH SOM FASTSTÄLLS OCH INGÅR I TUNNELBANEANLÄGGNINGEN ELLER OMRÅDE FÖR TILLFALLIG NYTTJÄNDERÄTT

DATUM STOCKHOLM BASKARTA 2017-11-21

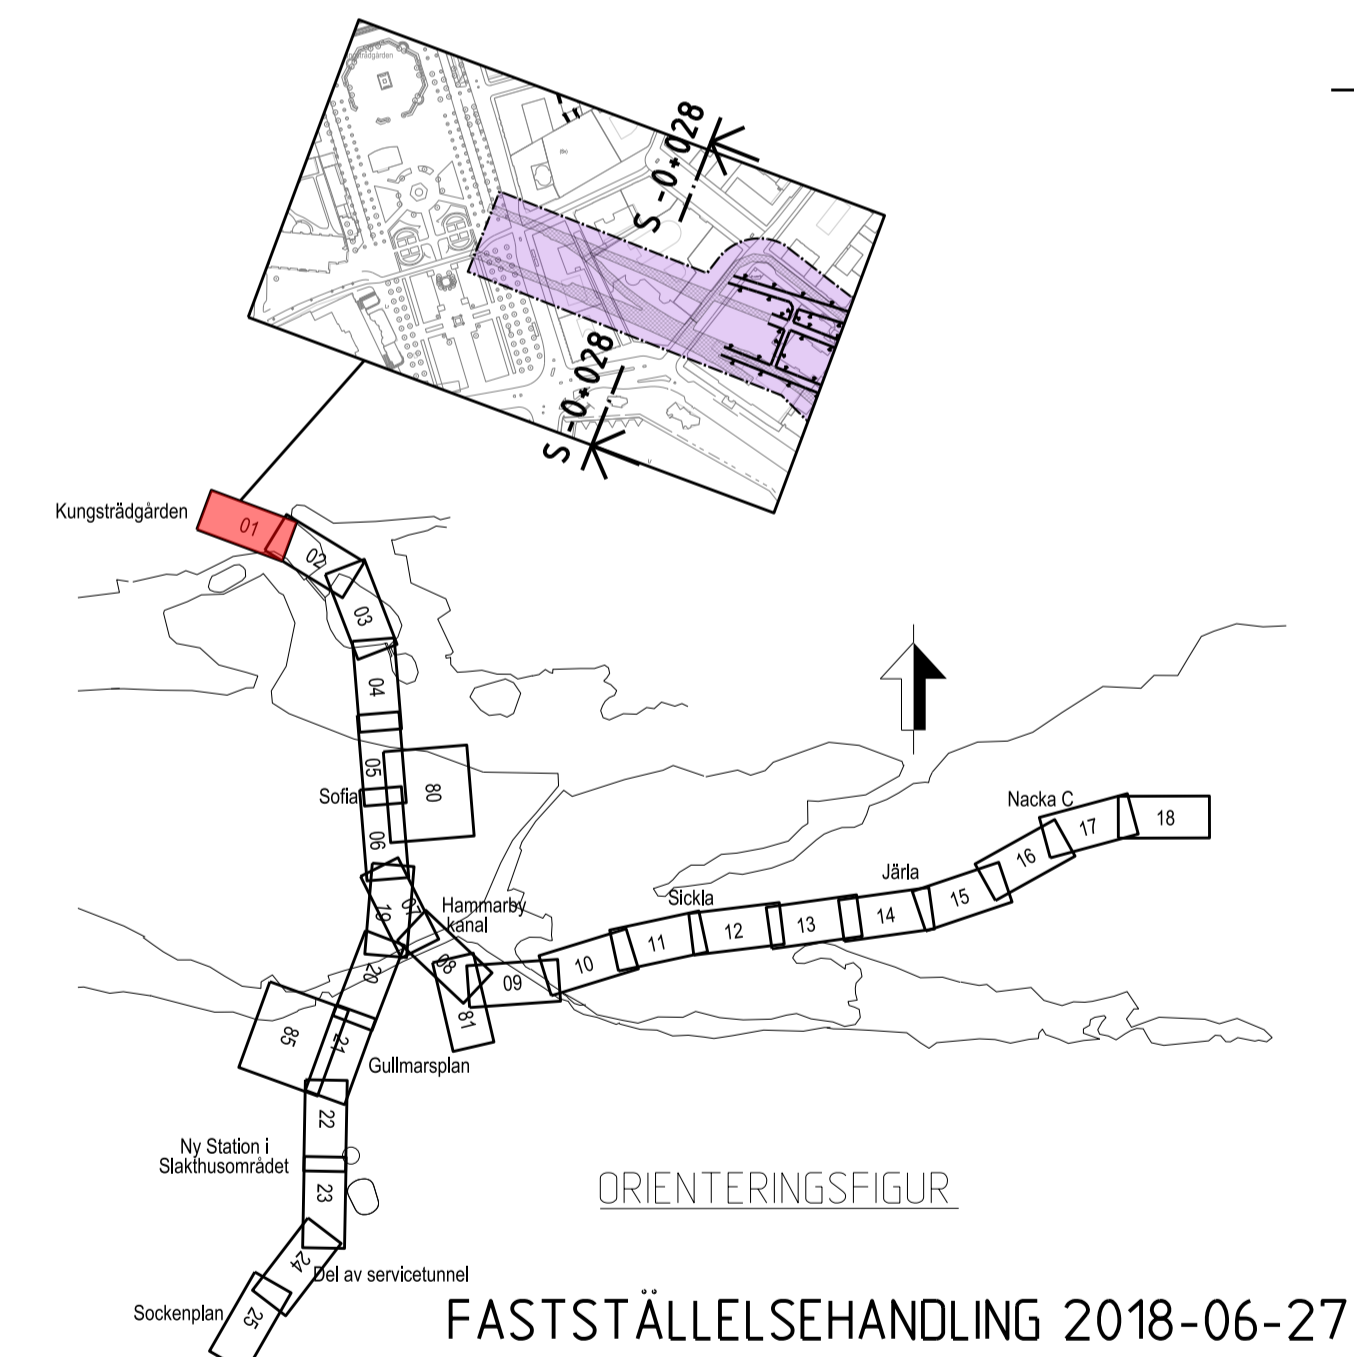

ORIENTERINGSGIFUR
FASTSTÄLLESEHANDLING 2018-06-27

SWECO		TYP SA		Rev	Ant	Revidering avser	Sign	Datum
Uppdrags nr 2108010	Handläggare H. Olsson	Rit./Konst J. Kalli						
Granskad M. Woxlin	Godkänd J. Axelsson	JÄRNVÄGSPLAN						
Ort Stockholm	Datum 2018-06-27	Tunnelbana - Bana 3 Kungsträdgården Sektion vid KM S -0+028 Permanent markanspråk Sektioner						
FUT Handläggare B. Linde		Informationsklass K1						
FUT Granskad U. Bernström	FUT Godkänd M. Heltgren	Forvaltningsnummer 3112	Format A1	Skala 1:400				
FUT Ort Stockholm	Datum 2018-06-27	Ritningsnummer M23-3112-10PL-A0000-2S-2232	Nästa till	Rev				

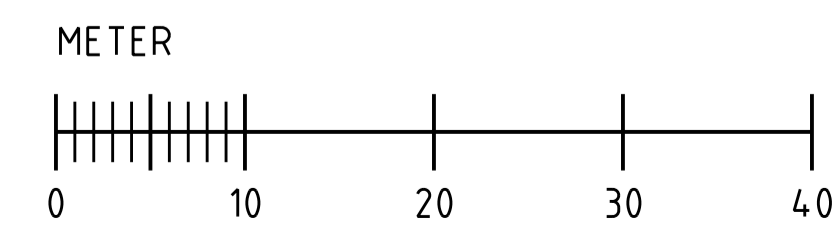

Övriga handlingar och informationen härifrån
 SELL ej utlämnas utan tillstånd från
 SVEA AB. Detta dokument är avsett för
 internt bruk och kan innehålla
 sekretessligt material.

Ritningsfil: SVEA
 Planritning: DAT18
 Postlad av: SVEA