

KOORDINATSYSTEM
 SYSTEM I PLAN: SWEREF 99 18 00
 SYSTEM I HÖJD: RH2000

LÄNGDMÄTNING
 VARJE SPÅR HAR INDIVIDUELL
 LÄNGDMÄTNING
 I PROFIL VISAS SÖDERGÅENDE SPÅR
 FRÅN STATION KUNGSTRADGÅRDEN.

PERMANENTA MARKANSPRÅK I PLAN OCH PROFIL

- GRÄNS FÖR TUNNELBANEUTRYMMEN
AVGRÄNSNING MELLAN OLIKA TYPER AV MARKANSPRÅK
- Js1** NYTT UTRYMME FÖR TUNNELBANA MED TILLHÖRANDE ANLÄGGNINGAR UNDER MARK. SERVICITRÄTT
- Js1** NYTT UTRYMME FÖR TUNNELBANA MED TILLHÖRANDE ANLÄGGNINGAR OVAN MARK. SERVICITRÄTT

SKYDDSGÅRDAR

- Sk1** MARKERING ELLER AVGRÄNSNING FÖR SKYDDSGÅRD/FÖRSIKTIGHETSOMRÅDE STOMLJUDSDÄMPANDE ÅTGÄRDER UNDER SPÅR FÖR ATT KLARA RIKTVÄRDET PÅ 30 DB(A) SLOW Lmax

NYA ANLÄGGNINGAR

- 0+000** NYTT SPÅR MED VAXEL OCH LÄNGDMÄTNINGSANGIVELSE
- PROJETERAD BERGKONTUR
- LÄNGDMÄTNING ARBETSTUNNEL/SERVICETUNNEL
- PLATTFORM

BEFINTLIGA GRÄNSER I PLAN

- FASTIGHETSGRÄNS
- KVARTERSTRAKTGRÄNS/TRAKTGRÄNS
- RATTIGHETSGRÄNS

BETECKNINGAR I PROFIL

- BEFINTLIG MARKNIVÅ I PROFILINJEN
- TOLKAD BERGNIVÅ
- RÄLSÖVERKÄNT
- BEDÖMD MARKNIVÅ VID BYGGNADER
- ANLÄGGNING/BETONGKONSTRUKTION
- PROJETERAD BERGKONTUR


FÖRBUDEN SOM AVSER VERKSAMHET ELLER ÅTGÄRD INOM GENERELLT BIOTOPSKYDDSOmrÅDE (7.11 2 st MB) GALLER INTE BYGGANDE AV ALLMÅN JÄRNVÄG.

FÖRBUDEN MOT ÅTGÄRDER OCH VERKSAMHETER INOM STRANDSKYDDSOmrÅDE (7.15 MB) GALLER INTE BYGGANDE AV ALLMÅN JÄRNVÄG.


SKYLDIGHETEN ATT GÖRA ANMÄLAN FÖR SAMRÅD ENLIGT 12.6 MB GALLER INTE FÖR DE VERKSAMHETER OCH ÅTGÄRDER SOM BEHOVS FÖR ATT BYGGA JÄRNVÄGEN OCH SOM FASTSTÄLLS OCH INGÅR I TUNNELBANEANLÄGGNINGEN ELLER OMRÅDE FÖR TILLFÄLLIG NYTTJÄNDERÄTT.

DATUM STOCKHOLM BASKARTA 2017-11-21

PLAN
 AVGRÄNSNINGSLINJE AV SERVICITRÄTTOMRÅDE TOLKAT FRÅN FÖRRÄTTNINGSAKT 0180K-2001-00185 SAMT AVGRÄNSNING I TOLKAD FRÅN STADENS STÄMMINGSANSÖKAN 1998-05-07 FÖR EXPROPRIATIONSMÅLET NR F 9-42-98

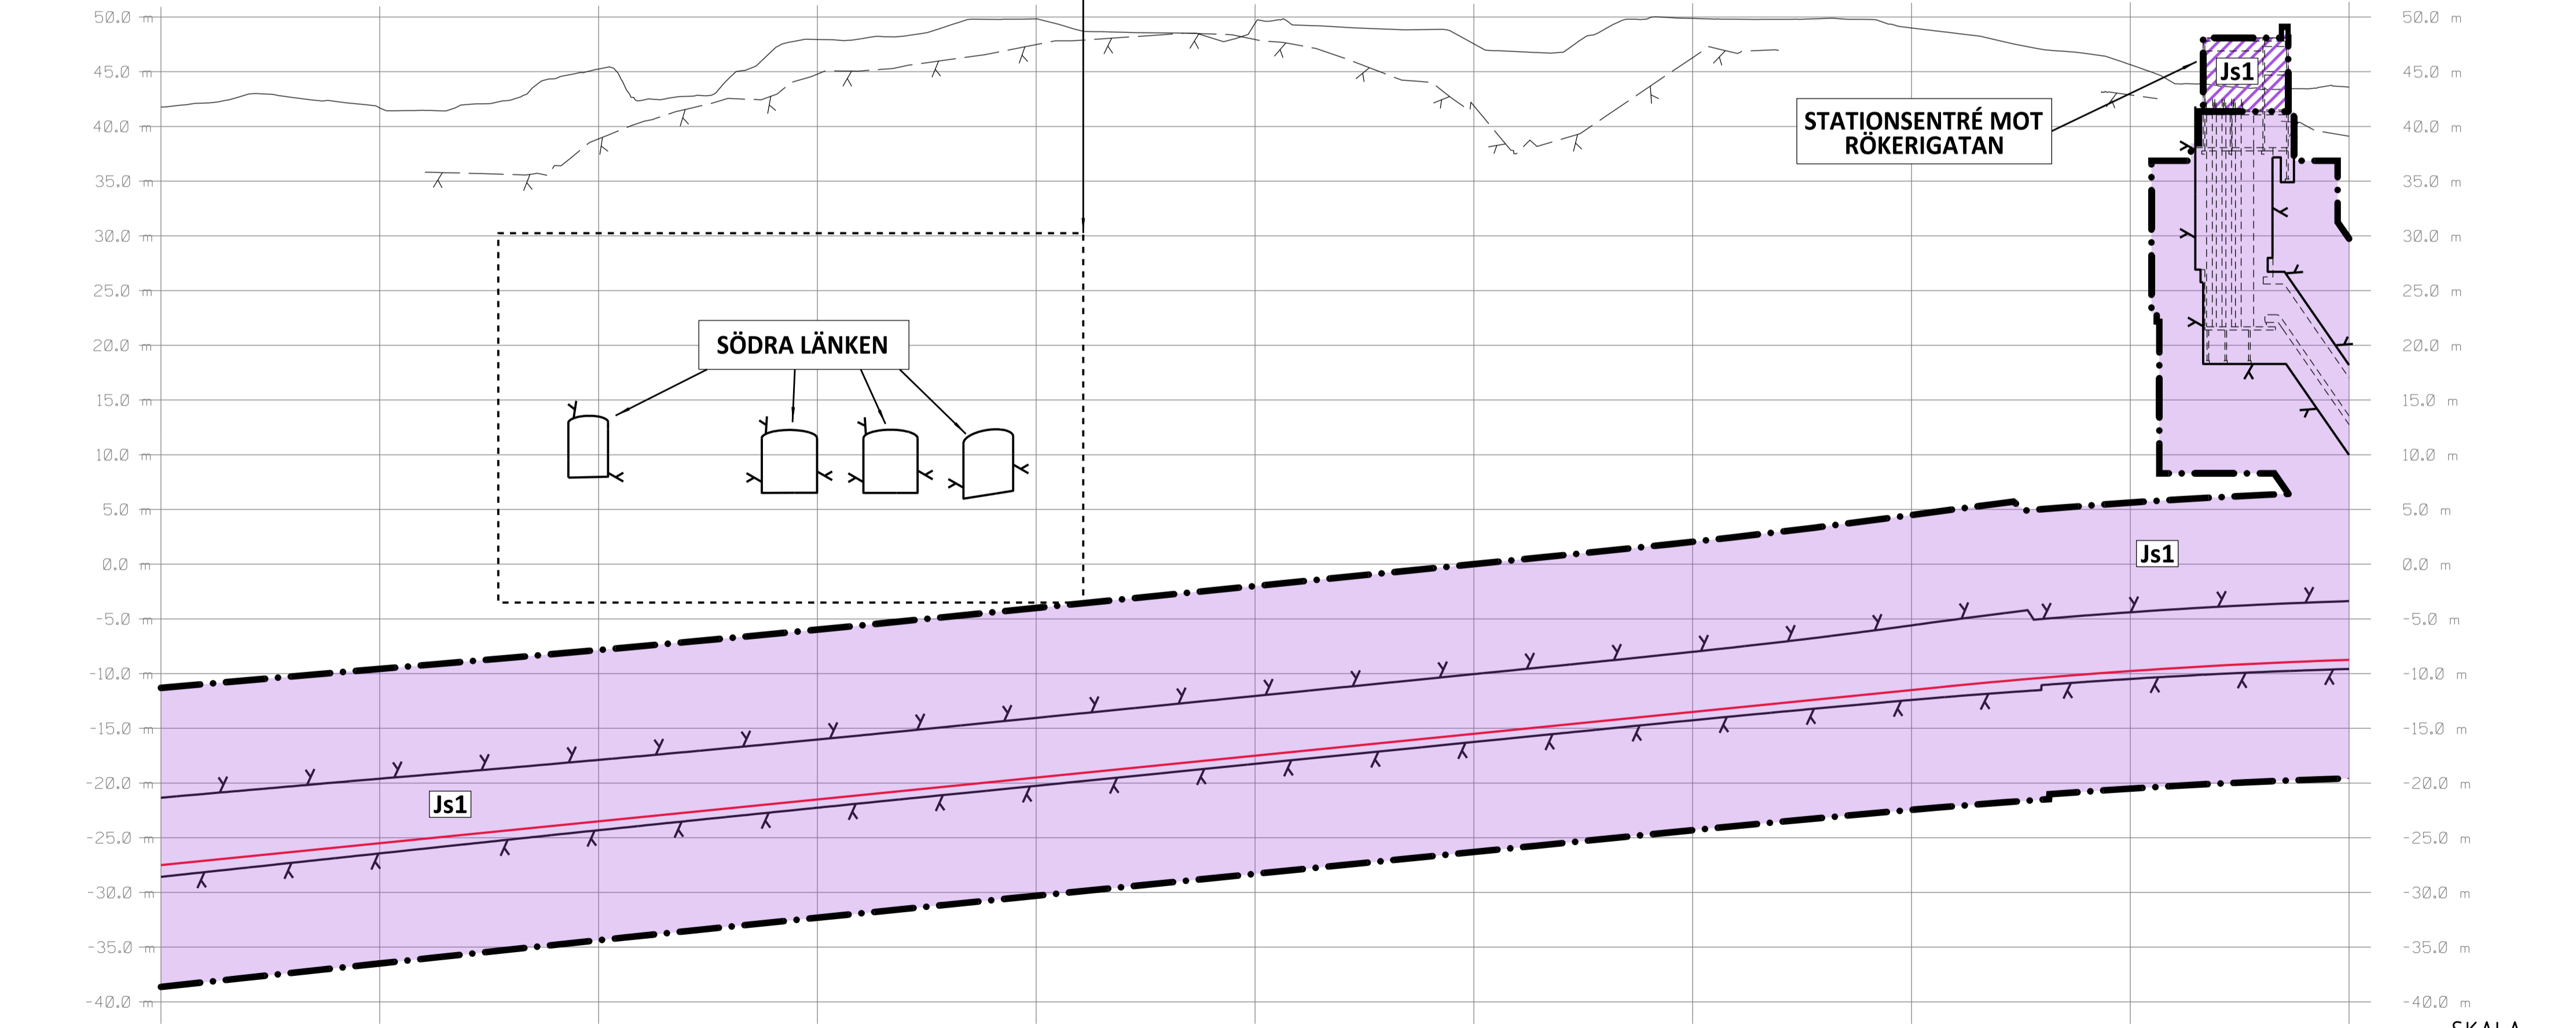

PROFIL
 SPÅRPROFIL LÅNGS SÖDERGÅENDE SPÅR. SPÅRPROFILER REDDOVISAR ÄVEN ANLÄGGNINGSDELAR I NÄRHETEN AV PROFILENS UTSNITT

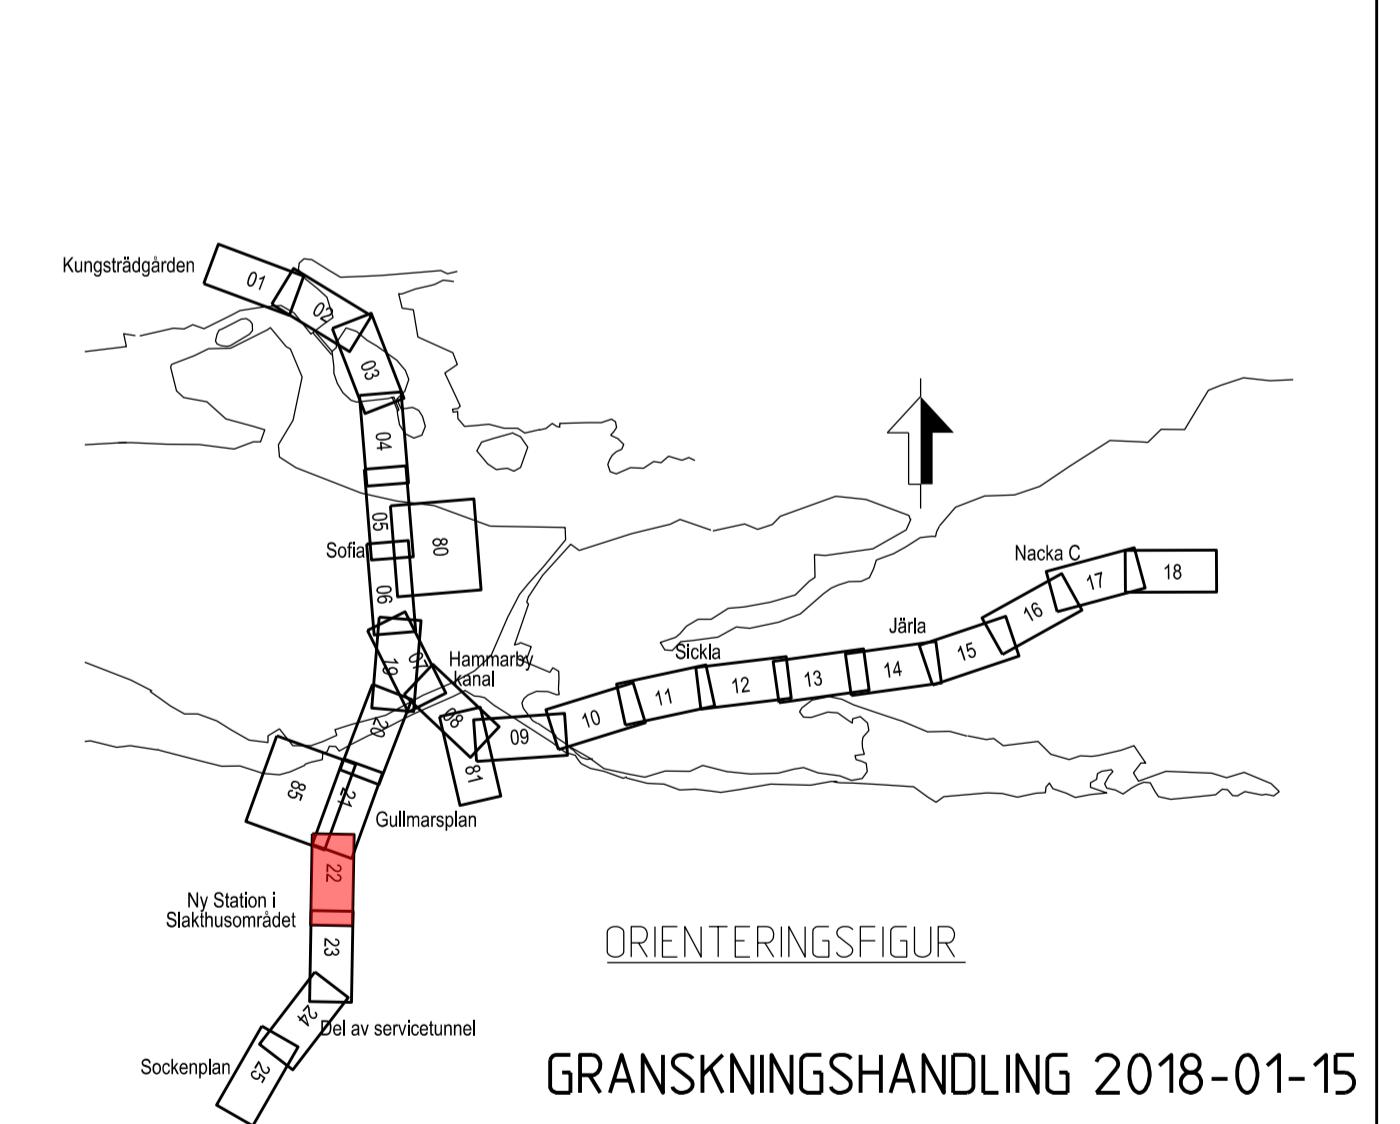

SWECO		TYPSA					
Uppdrag nr 2108010	Handläggare H. Olsson	Rit/Konst J. Kalli	Rev	Ant	Revidering avser	Sign	Datum
Granskad M. Waxlin	Godkänd M. Grandin	JÄRNVÄGSPLAN					
Ort Stockholm	Datum 2018-01-15	Tunnelbana - Bana 3 Sofia - Gullmarsplan - Hagsåtra KM 4+000 - 4+500					
FUT Handläggare U. Bernström		Informationsklass K1		Permanent markanspråk Plan och Profil			
FUT Granskad B. Linde	FUT Godkänd M. Heltgren	Förvaltningsnummer 3140	Format A1	Skala 1:1000			
FUT Ort Stockholm	Datum 2018-01-15	Ritningsnummer M23-3140-10PL-A0000-05-2222	Nästa till 23				

SKALA
 LÄNGD=1:1000
 HÖJD=1:400

Denna handling och informationen härin är
 SLL egendom och
 får inte användas, delges, återge eller
 spridas utan SLLs
 skriftliga medgivande.

Ritningsfil:
 Plan01.dwg
 Databas:
 S00000