


- KOORDINATSYSTEM**
 SYSTEM I PLAN: SWEREF 99 18 00
 SYSTEM I HÖJD: RH2000
- LÅNGMÄTNING**
 VARJE SPÅR HAR INDIVIDUELL
 LÅNGMÄTNING.
- TILLFÄLLIGA MARKANSPRÅK**
- GRÄNS FÖR TILLFÄLLIG NYTTJANDERÄTT OVAN MARK
 - GRÄNS FÖR TILLFÄLLIG NYTTJANDERÄTT UNDER MARK
 - GRÄNS MELLAN OLIKA TYPER AV TILLFÄLLIGA NYTTJANDERÄTTER
- T** TILLFÄLLIG NYTTJANDERÄTT OVAN MARK
- T6** TILLFÄLLIG NYTTJANDERÄTT UNDER MARK FÖR SPONT OCH SPONTSTAG
- T7** TILLFÄLLIG NYTTJANDERÄTT UNDER MARK ÖVRIGT
- T1- TILLFÄLLIG NYTTJANDERÄTT FÖR BYGGNATION**
T2- TILLFÄLLIG NYTTJANDERÄTT FÖR ETABLERING
T3- TILLFÄLLIG NYTTJANDERÄTT FÖR ARBETS- OCH TRANSPORTVÄG
T4- TILLFÄLLIG NYTTJANDERÄTT FÖR BYGGNATION, ETABLERING, ARBETS- OCH TRANSPORTVÄG
T5- TILLFÄLLIG NYTTJANDERÄTT FÖR ÖVRIGT
T6- TILLFÄLLIG NYTTJANDERÄTT UNDER MARK FÖR SPONT OCH SPONTSTAG
T7- TILLFÄLLIG NYTTJANDERÄTT UNDER MARK ÖVRIGT
T8- TILLFÄLLIG NYTTJANDERÄTT I BYGGNAD REDOVISAS I BILAGA 2 OCH 3
- TIDER OCH EVENTUELLA RESTRIKTIONER FÖR TILLFÄLLIG NYTTJANDERÄTT REDOVISAS I BILAGA 2320-M23-21-00003**
- NYA ANLÄGGNINGAR**
- 0+000 NYTT SPÅR MED VAXEL OCH LÅNGMÄTNINGSANGIVELSE
 - PLATTFORM
- BEFINTLIGA GRÄNSER**
- FASTIGHETSGRÄNS
 - KVARTERSTRAKTGRÄNS/TRAKTGRÄNS
 - RÄTTIGHETSGRÄNS


SKYLDIGHETEN ATT GÖRA ANMÄLAN FÖR SAMRÅD ENLIGT 12.6 MB GÄLLER INTE FÖR DE VERKSAMHETER OCH ÅTGÄRDER SOM BEHOVS FÖR ATT BYGGA JÄRNVÄGEN OCH SOM FASTSTÄLLS OCH INGÅR I TUNNELBANEANLÄGGNINGEN ELLER OMRÅDE FÖR TILLFÄLLIG NYTTJANDERÄTT

FÖRBUDEN SOM AVSER VERKSAMHET ELLER ÅTGÄRD INOM GENERELLT BIOTOPSKYDDSOmrÅDE (7.11 2 st MB) GÄLLER INTE BYGGANDE AV ALLMAN JÄRNVÄG. FÖRBUDEN MOT ÅTGÄRDER OCH VERKSAMHETER INOM STRANDSKYDDSOmrÅDE (7.15 MB) GÄLLER INTE BYGGANDE AV ALLMAN JÄRNVÄG.

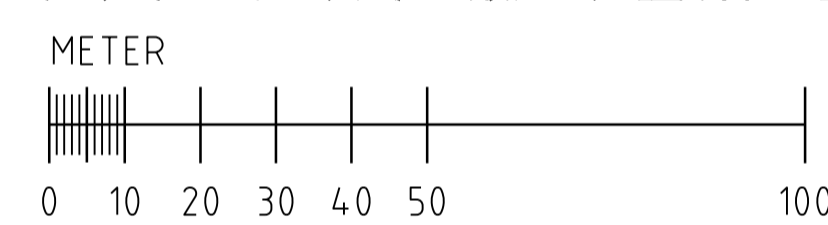

DATUM STOCKHOLM BASKARTA 2017-11-21

Denna handling och informationen härin är SLL egendom och får inte användas, delges, återge eller spridas utan SLLs skriftliga medgivande.

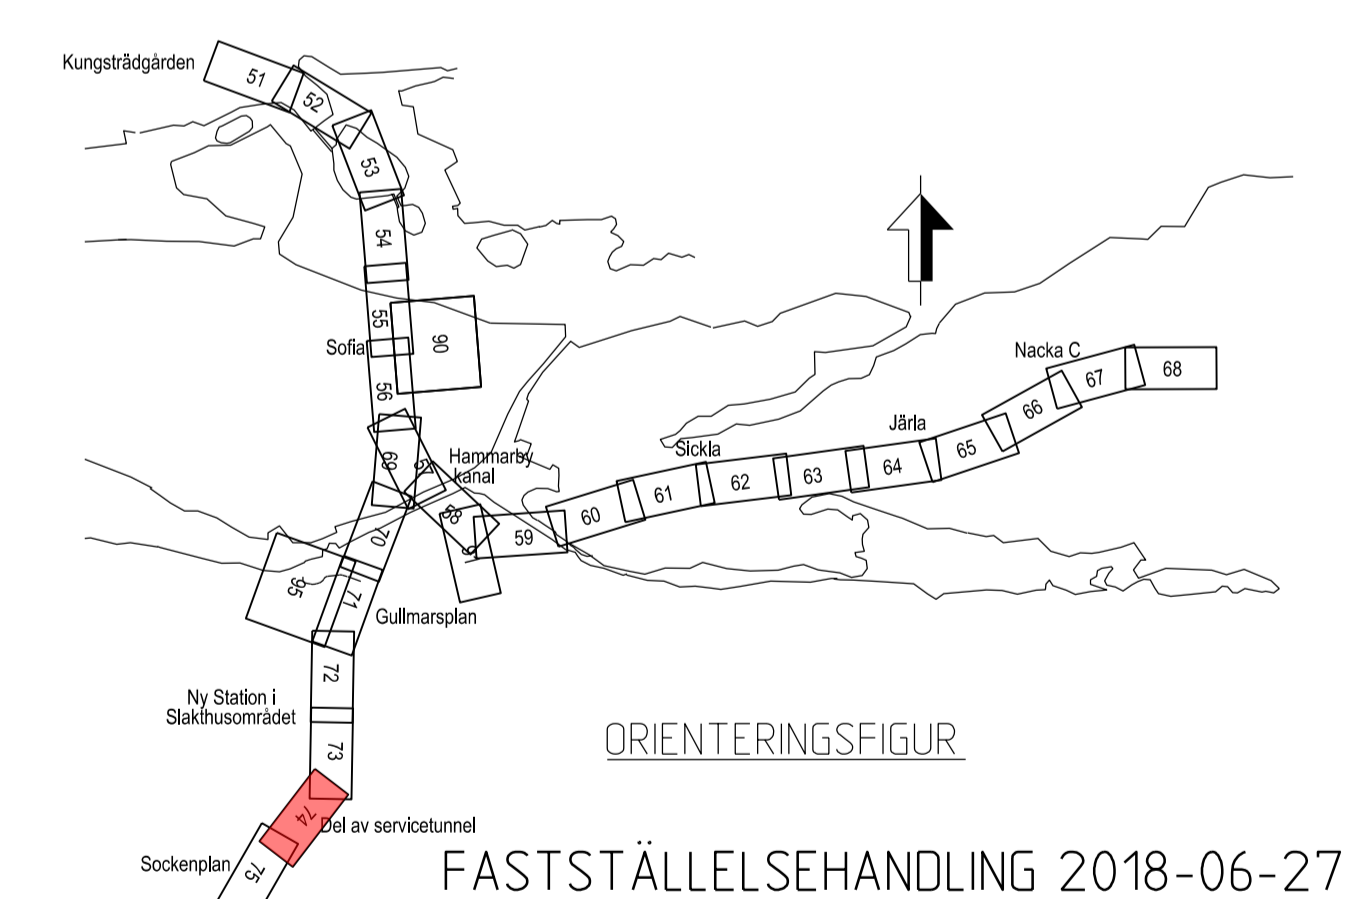

| | | | | | | | |
|--|-----------------------------|--|----------------------------|--------------|------------------|----------------|-------|
| SWECO | | TYPASA | | | | | |
| Uppdrag nr 2108010 | Handläggare H. Olsson | Rit./Konst P. Sundgren | Rev | Ant | Revidering avser | Sign | Datum |
| Granskad M. Woxlin | Godkänd J. Axelsson | JÄRNVÄGSPLAN | | | | | |
| Ort Stockholm | Datum 2018-06-27 | Tunnelbana - Bana 3 Sofia - Gullmarsplan - Hagsåtra KM 5+000 - 5+500 | | | | | |
| Förvaltning för utbyggd tunnelbana STOCKHOLMS LÄNS LANDSTING | | Tillfälligt markanspråk Plan | | | | | |
| FUT Handläggare B. Linde | FUT Godkänd U. Bernström | Informationsklass K1 | Förvaltningsnummer 3140 | Format A1 | Skala 1:1000 | Nästa bl 75 | Rev |
| FUT Ort Stockholm | Datum 2018-06-27 | Ritningsnummer M23-3140-10PL-A0000-05-2274 | | | | | |

Ritningsfil: c:\temp\jw2\semasa\dms2107\M23-3140-10PL-A0000-05-2274.dgn
 Printdatum: 2018-06-11
 Skapad av: SEFASU