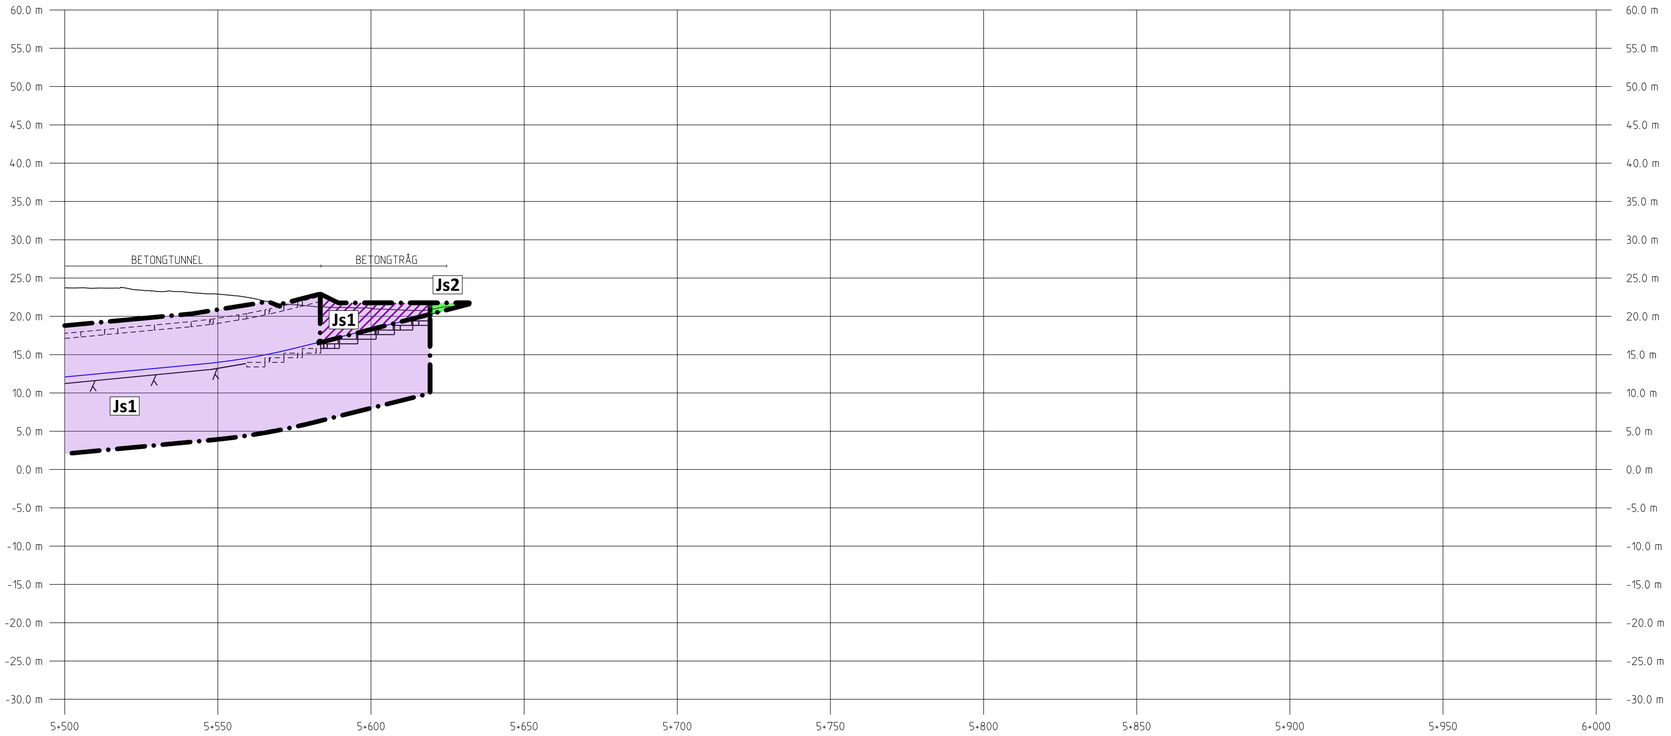

KOORDINATSYSTEM

SYSTEM I PLAN: SWEREF 99 18 00
SYSTEM I HÖJD: RH2000

PERMANENTA MARKANSPRÅK

GRÄNS FÖR TUNNELBANEUTRYMMEN

Js1 NYTT UTRYMME FÖR TUNNELBANA MED TILLHÖRANDE ANLÄGGNINGAR UNDER MARK, SERVITUTSRÄTT

Js1 NYTT UTRYMME FÖR TUNNELBANA MED TILLHÖRANDE ANLÄGGNINGAR OVAN MARK, SERVITUTSRÄTT

Js2 NYTT UTRYMME FÖR TUNNELBANA MED TILLHÖRANDE ANLÄGGNINGAR SERVITUTSRÄTT

BETECKNINGAR PROFIL

GRÄNSER OCH MARK SOM TAS I ANSPRÅK LIKA PLAN

- GEOMETRILINJE SERVICETUNNEL/ARBETSTUNNEL
- BEFINTLIG MARKNIVÅ
- BEDÖMD BERGNIVÅ
- PROJEKTERAD BERGKONTUR
- ANLÄGGNING/BETONGKONSTRUKTION

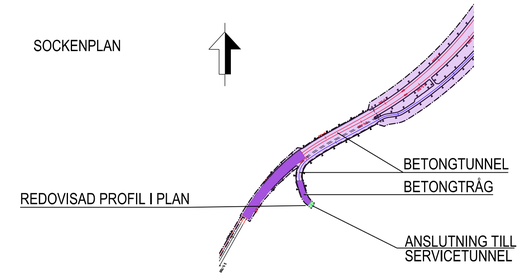

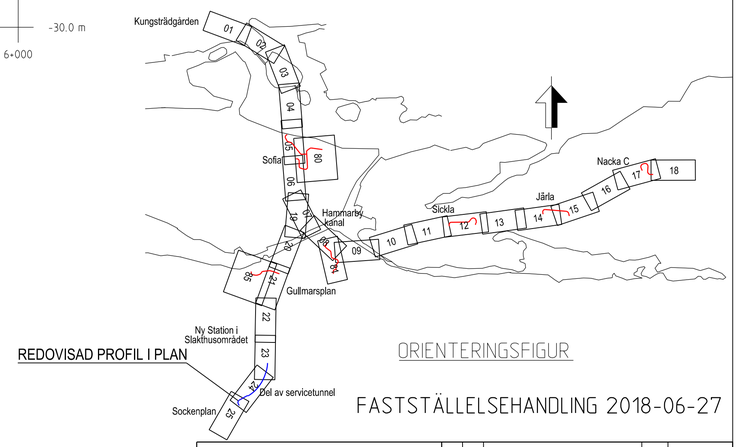

ORIENTERINGSFIGUR

FASTSTÄLLELSEHANDLING 2018-06-27

METER
0 10 20 30 40 50 100

SKALA
LÄNGD=1:1000
HÖJD=1:400

SWECO TYPSA					
Uppdrag nr 2108010	Handläggare H. Olsson	Rit/Konst P. Sundgren	Rev	Ant	Revidering avser / Sign / Datum
Granskad M. Woxlin		Godkänd J. Axelsson			
Ort Stockholm		Datum 2018-06-27			
Förvaltning för utbyggd tunnelbana STOCKHOLMS LÄNS LANDSTING					
FUT Handläggare B. Linde		Informationssäkerhetsklass K1			
FUT Granskad U. Bernström		FUT Godkänd M. Hellgren			
FUT Ort Stockholm		Datum 2018-06-27			

JÄRNVÄGSPLAN

Tunnelbana - Bana 3
Sofia - Gullmarsplan - Hagsätra
Arbetstunnel Sockenplan
Järnvägsplan
Sektioner (snitt, profiler)

Förvaltningsnummer 3140	Format A1	Skala 1:1000	
Ritningsnummer M23-3140-10PL-A0000-2S-2206		Nästa bl	Rev

Denna handling och informationen häri är SLL egendom och får inte användas, delges obehöriga eller kopieras utan SLL:s skriftliga medgivande.

Ritningsfil: c:\temp\ow2\sepasu\dms21307\M23-3140-10PL-A0000-2S-2206.dgn
Plottdatum: 2018-06-12
Plottad av: SEPASU