


SEKTION S 4+565
SKALA 1:400

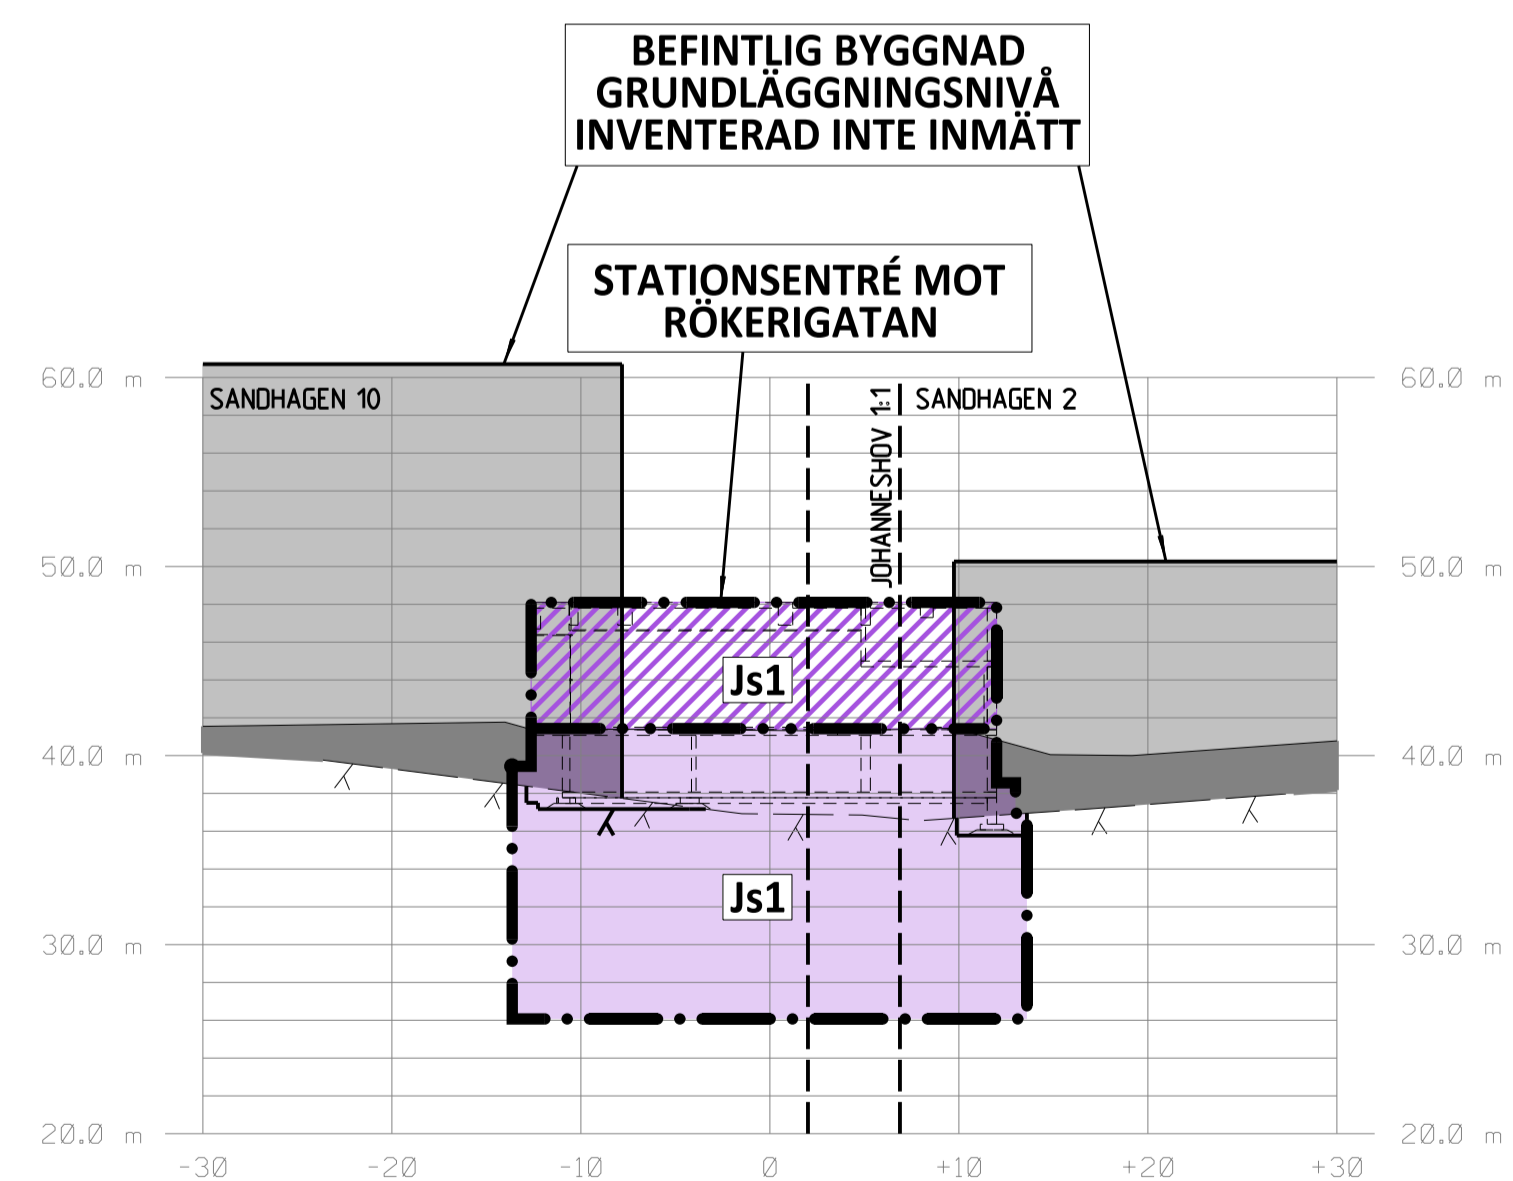

SEKTION S 4+575
SKALA 1:400

KOORDINATSYSTEM

SYSTEM I PLAN: SWEREF 99 18 00
SYSTEM I HÖJD: RH2000

LÄNGDMÄTNING

VARJE SPÅR HAR INDIVIDUELL
LÄNGDMÄTNING
LÄNGDMÄTNING I SEKTION AVSER
SÖDERGÅENDE SPÅR

PERMANENTA MARKANSPRÅK

- GRÄNS FÖR TUNNELBANEUTRYMMEN
- AVGRÄNSNING MELLAN OLIKA TYPER AV MARKANSPRÅK
- Js1 NYTT UTRYMME FÖR TUNNELBANA MED TILLHÖRANDE ANLÄGGNINGAR UNDER MARK, SERVICUTSRÄTT
- Js1 NYTT UTRYMME FÖR TUNNELBANA MED TILLHÖRANDE ANLÄGGNINGAR OVAN MARK, SERVICUTSRÄTT

BETECKNINGAR I SEKTION


- BEFINTLIG MARKNIVÅ
- PROJEKTERAD BERGKONTUR
- TOLKAD BERGKONTUR
- ANLÄGGNING/BETONGKONSTRUKTION
- TOLKAD FASTIGHETSGRÄNS
- BEF. BYGGNAD
- GRUNDLÄGGNING OCH/ELLER KÄLLARPLAN

FÖRBUDEN SOM AVSER VERKSAMHET ELLER ÅTGÄRD INOM GENERELLT BIOTOPSKYDDSOMRÅDE (7:11 2 st MB) GÄLLER INTE BYGGANDE AV ALLMÄN JÄRNVÄG


FÖRBUDEN MOT ÅTGÄRDER OCH VERKSAMHETER INOM STRANDSKYDDSOMRÅDE (7:15 MB) GÄLLER INTE BYGGANDE AV ALLMÄN JÄRNVÄG

SKYLDIGHETEN ATT GÖRA ANMÄLAN FÖR SAMRÅD ENLIGT 12:6 MB GÄLLER INTE FÖR DE VERKSAMHETER OCH ÅTGÄRDER SOM BEHOVS FÖR ATT BYGGA JÄRNVÄGEN OCH SOM FASTSTÄLLS OCH INGÅR I TUNNELBANEANLÄGGNINGEN ELLER OMRÅDE FÖR TILLFÄLLIG NYTT JÄNDERÄTT

DATUM STOCKHOLM BASKARTA 2017-11-21

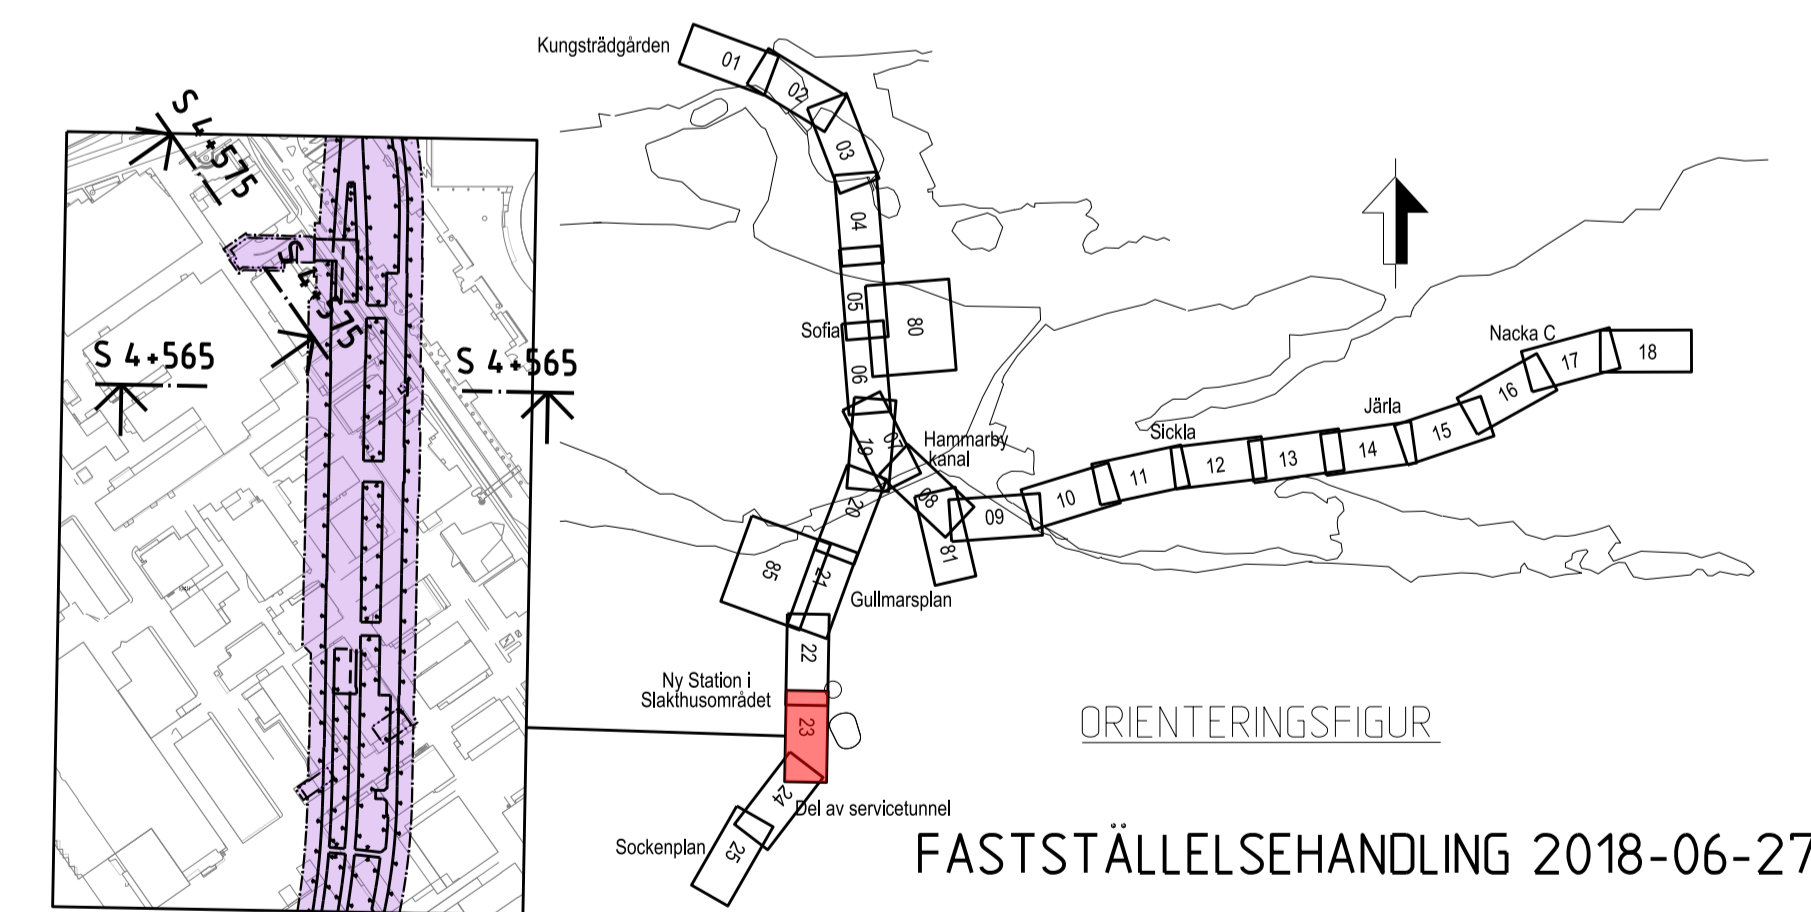

| | | | | | | | |
|------------------------------|----------------------------|--|--------------|----------------|------------------|------|-------|
| SWECO | | TYPSA | | | | | |
| Uppdrags nr 2108010 | Handläggare H. Olsson | Rit./Konst J. Kalli | Rev | Ant | Revidering avser | Sign | Datum |
| Granskad M. Woxlin | Godkänd J. Axelsson | JÄRNVÄGSPLAN | | | | | |
| Ort Stockholm | Datum 2018-06-27 | Tunnelbana - Bana 3 Söderort Sektion vid KM S 4+565, S 4+575 Permanent markanspråk Sektioner | | | | | |
| FUT Handläggare B. Linde | | Informationsklass K1 | | | | | |
| FUT Granskad U. Bernström | FUT Godkänd M. Hellgren | Forvaltningsnummer 3142 | Format A1 | Skala 1:400 | | | |
| FUT Ort Stockholm | Datum 2018-06-27 | Ritningsnummer M23-3142-10PL-A0000-2S-2232 | Nästa till | Rev | | | |

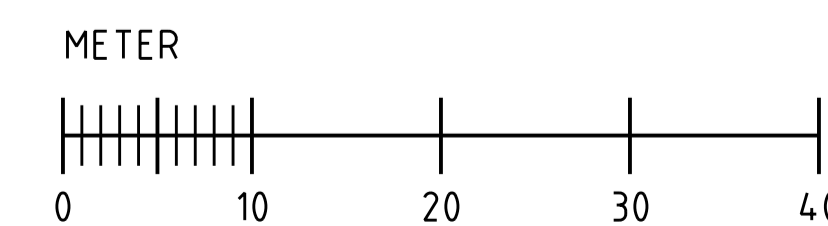

Övriga handlingar och informationen härifrån
 SLL egenrätt och
 för inte användas, delges obehöriga eller
 sprids utan SLL:s
 skriftliga medgivande.

Ritningsfil:
 Planritning:
 Postlad av: