



- KOORDINATSYSTEM**
 SYSTEM I PLAN: SWEREF 99 18 00
 SYSTEM I HÖJD: RH2000
- LÅNGMÄTNING**
 VARJE SPÅR HAR INDIVIDUELL LÅNGMÄTNING.
- TILLFÄLLIGA MARKANSPRÅK**
- GRÄNS FÖR TILLFÄLLIG NYTTJANDERÄTT OVAN MARK
 - - - GRÄNS FÖR TILLFÄLLIG NYTTJANDERÄTT UNDER MARK
 - · - · - GRÄNS MELLAN OLIKA TYPER AV TILLFÄLLIGA NYTTJANDERÄTTER
- T** TILLFÄLLIG NYTTJANDERÄTT OVAN MARK
- T6** TILLFÄLLIG NYTTJANDERÄTT UNDER MARK FÖR SPONT OCH SPONTSTAG
- T7** TILLFÄLLIG NYTTJANDERÄTT UNDER MARK ÖVRIGT
- T1- TILLFÄLLIG NYTTJANDERÄTT FÖR BYGGNATION
 T2- TILLFÄLLIG NYTTJANDERÄTT FÖR ETABLERING
 T3- TILLFÄLLIG NYTTJANDERÄTT FÖR ARBETS- OCH TRANSPORTVÄG
 T4- TILLFÄLLIG NYTTJANDERÄTT FÖR BYGGNATION, ETABLERING, ARBETS- OCH TRANSPORTVÄG
 T5- TILLFÄLLIG NYTTJANDERÄTT FÖR ÖVRIGT
 T6- TILLFÄLLIG NYTTJANDERÄTT UNDER MARK FÖR SPONT OCH SPONTSTAG
 T7- TILLFÄLLIG NYTTJANDERÄTT UNDER MARK ÖVRIGT
 T8- TILLFÄLLIG NYTTJANDERÄTT I BYGGNAD REDOVISAS I BILAGA 2 OCH 3
- TIDER OCH EVENTUELLA RESTRIKTIONER FÖR TILLFÄLLIG NYTTJANDERÄTT REDOVISAS I BILAGA 2320-M23-21-00003
- NYA ANLÄGGNINGAR**
- 0+000 NYTT SPÅR MED VAXEL OCH LÅNGMÄTNINGSANGIVELSE
- PLATTFORM
- BEFINTLIGA GRÄNSER**
- · - · - FASTIGHETSGRÄNS
 - - - KVARTERSTRAKTGRÄNS/TRAKTGRÄNS
 - - - RÄTTIGHETSGRÄNS

SKYLDIGHETEN ATT GÖRA ANMÄLAN FÖR SAMRÅD ENLIGT 12.6 MB GÄLLER INTE FÖR DE VERKSAMHETER OCH ÅTGÄRDER SOM BEHOVS FÖR ATT BYGGA JÄRNVÄGEN OCH SOM FASTSTÄLLS OCH INGÅR I TUNNELBANEANLÄGGNINGEN ELLER OMRÅDE FÖR TILLFÄLLIG NYTTJANDERÄTT

FÖRBUDEN SOM AVSER VERKSAMHET ELLER ÅTGÄRD INOM GENERELLT BIOTOPSKYDDSOMRÅDE (7.11 2 st MB) GÄLLER INTE BYGGANDE AV ALLMAN JÄRNVÄG. FÖRBUDEN MOT ÅTGÄRDER OCH VERKSAMHETER INOM STRANDSKYDDSOMRÅDE (7.15 MB) GÄLLER INTE BYGGANDE AV ALLMAN JÄRNVÄG

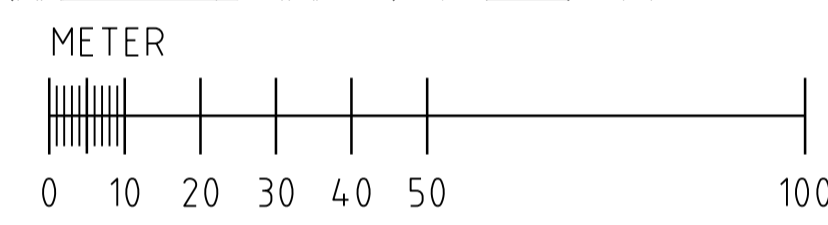

DATUM STOCKHOLM BASKARTA 2017-11-21

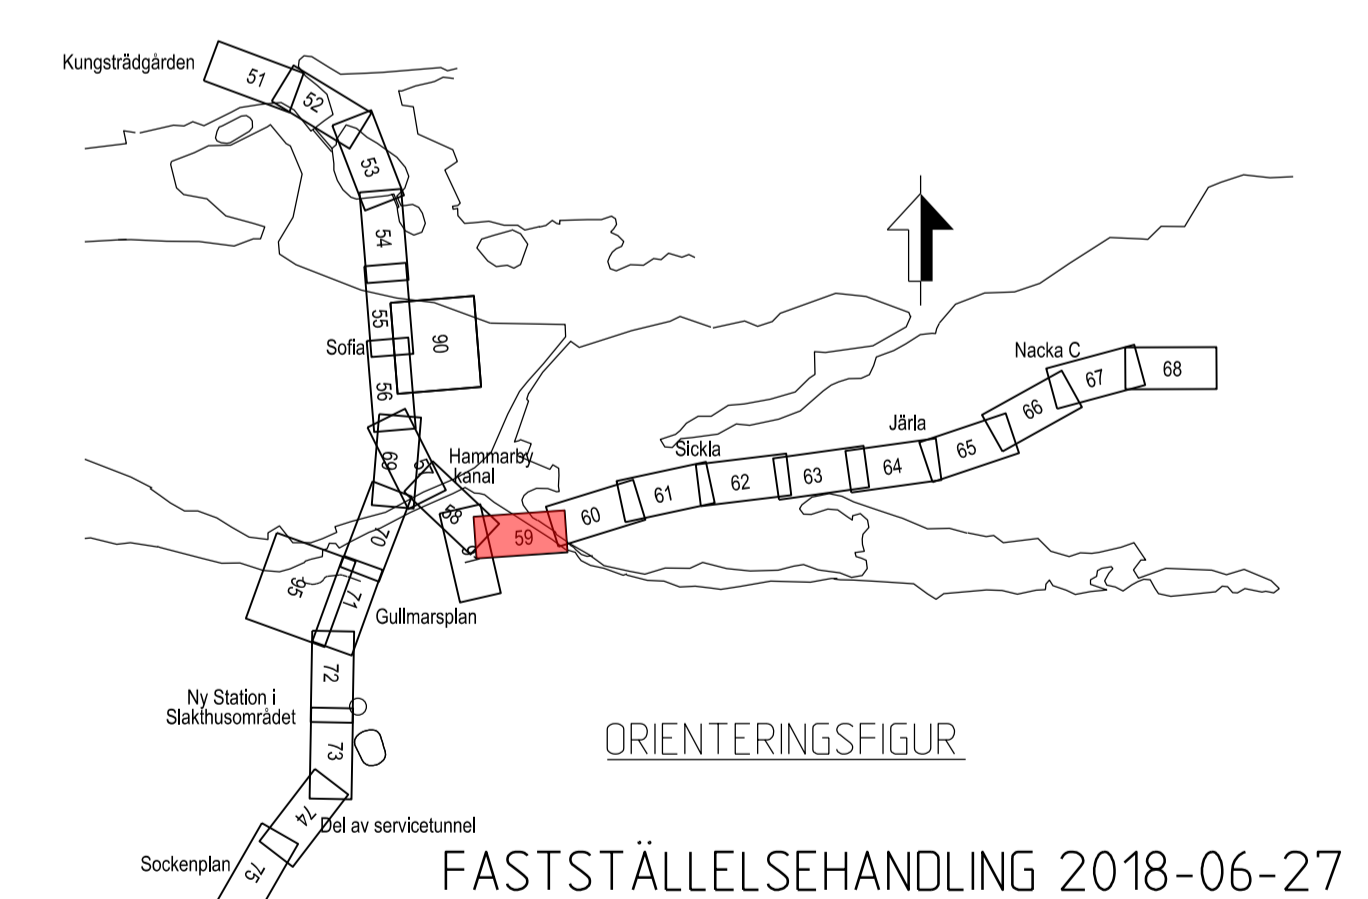

Övriga handling och informationen härifrån ska inte användas utan tillstånd från SWECO. Detta gäller även om det inte finns någon särskild märkning.

SWECO		TYPASA					
Uppdrag nr 2108010	Handläggare H. Olsson	Rit./Konst P. Sundgren		A	Revidering enligt PM efter granskning	PS	2018-05-15
Granskad M. Woxlin	Godkänd J. Axelsson			Rev	Ant	Revidering avser	Sign Datum
Ort Stockholm	Datum 2018-06-27	JÄRNVÄGSPLAN					
Förvaltning för utbyggd tunnelbana STOCKHOLMS LÄNS LÄNDRING		Tunnelbana - Bana 3 Sofia - Nacka C KM 3+500 - 4+000 Tillfälligt markanspråk Plan					
FUT Handläggare B. Linde	Informationssäkerhetsklass K1	FUT Godkänd M. Hellgren	Förvaltningsnummer 3160	Format A1	Skala 1:1000	Nästa bl 60	Rev A
FUT Granskad U. Bernström	Datum 2018-06-27		Ritningsnummer M23-3160-10PL-A0000-05-2259				