

KOORDINATSYSTEM
 SYSTEM I PLAN: SWEREF 99 18 00
 SYSTEM I HÖJD: RH2000

LÅNGMÄTNING
 VARJE SPÅR HAR INDIVIDUELL
 LÅNGMÄTNING.

- TILLFÄLLIGA MARKANSPRÅK**
- GRÄNS FÖR TILLFÄLLIG NYTTJÄNDERÄTT OVAN MARK
 - GRÄNS FÖR TILLFÄLLIG NYTTJÄNDERÄTT UNDER MARK
 - GRÄNS MELLAN OLIKA TYPER AV TILLFÄLLIGA NYTTJÄNDERÄTTER
 - TILLFÄLLIG NYTTJÄNDERÄTT OVAN MARK
 - TILLFÄLLIG NYTTJÄNDERÄTT UNDER MARK FÖR SPONT OCH SPONTSTAG
 - TILLFÄLLIG NYTTJÄNDERÄTT UNDER MARK ÖVRIGT

- T1- TILLFÄLLIG NYTTJÄNDERÄTT FÖR BYGGNATION
 - T2- TILLFÄLLIG NYTTJÄNDERÄTT FÖR ETABLERING
 - T3- TILLFÄLLIG NYTTJÄNDERÄTT FÖR ARBETS- OCH TRANSPORTVÄG
 - T4- TILLFÄLLIG NYTTJÄNDERÄTT FÖR BYGGNATION, ETABLERING, ARBETS- OCH TRANSPORTVÄG
 - T5- TILLFÄLLIG NYTTJÄNDERÄTT FÖR ÖVRIGT
 - T6- TILLFÄLLIG NYTTJÄNDERÄTT UNDER MARK FÖR SPONT OCH SPONTSTAG
 - T7- TILLFÄLLIG NYTTJÄNDERÄTT UNDER MARK ÖVRIGT
 - T8- TILLFÄLLIG NYTTJÄNDERÄTT I BYGGNAD REDOVISAS I BILAGA 2 OCH 3
- TIDER OCH EVENTUELLA RESTRIKTIONER FÖR TILLFÄLLIG NYTTJÄNDERÄTT REDOVISAS I BILAGA 2320-M23-21-00003


- NYA ANLÄGGNINGAR**
- 0+000 NYTT SPÅR MED VAXEL OCH LÅNGMÄTNINGSANGIVELSE
 - PLATTFORM

- BEFINTLIGA GRÄNSER**
- FASTIGHETSGRÄNS
 - KVARTERSTRAKTGRÄNS/TRAKTGRÄNS
 - RÄTTIGHETSGRÄNS
 - KOMMUNGRÄNS

SKYLDIGHETEN ATT GÖRA ANMÄLAN FÖR SAMRÅD ENLIGT 12.6 MB GÄLLER INTE FÖR DE VERKSAMHETER OCH ÅTGÄRDER SOM BEHOVS FÖR ATT BYGGA JÄRNVÄGEN OCH SOM FASTSTÄLLS OCH INGÅR I TUNNELBANEANLÄGGNINGEN ELLER OMRÅDE FÖR TILLFÄLLIG NYTTJÄNDERÄTT

FÖRBUDEN SOM AVSER VERKSAMHET ELLER ÅTGÄRD INOM GENERELLT BIOTOPSKYDDSOmrÅDE (7.11 2 st MB) GÄLLER INTE BYGGANDE AV ALLMAN JÄRNVÄG. FÖRBUDEN MOT ÅTGÄRDER OCH VERKSAMHETER INOM STRANDSKYDDSOmrÅDE (7.15 MB) GÄLLER INTE BYGGANDE AV ALLMAN JÄRNVÄG.

DATUM STOCKHOLM BASKARTA 2017-11-21
 DATUM NACKA GRUNDKARTA 2017-12-07

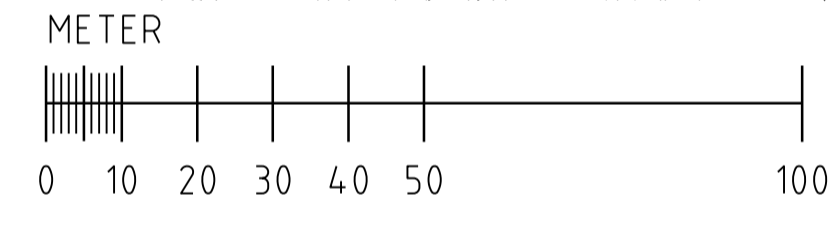

Denna handling och informationen härin är
 SLLs egendom och
 får inte användas, delges, återge eller
 spridas utan SLLs
 skriftliga medgivande.



		Uppdrags nr 2108010	Handläggare H. Olsson	Rit./Konst P. Sundgren	Rev	Ant	Revidering avser	Sign
Granskad M. Woxlin		Godkänd M. Grandin		GRANSKNINGSHANDLING				
Ort Stockholm		Datum 2018-01-15		Tunnelbana - Bana 3 Sofia - Nacka C KM 4+000 - 4+500 Tillfälligt markanspråk Plan				
FUT Handläggare B. Linde		Informations- och säkerhetsklass K1		Förvaltningsnummer 3160		Format A1	Skala 1:1000	
FUT Granskad U. Bernström		FUT Godkänd M. Hellgren		Ritningsnummer M23-3160-10PL-A0000-05-2260		Nästa bl 61	Rev	