


- KOORDINATSYSTEM**
 SYSTEM I PLAN: SWEREF 99 18 00
 SYSTEM I HÖJD: RH2000
- LÄNGDMÄTNING**
 VARJE SPÅR HAR INDIVIDUELL
 LÄNGDMÄTNING.
- TILLFÄLLIGA MARKANSPRÅK**
- GRÄNS FÖR TILLFÄLLIG NYTTJÄNDERÄTT OVAN MARK
 - - - GRÄNS FÖR TILLFÄLLIG NYTTJÄNDERÄTT UNDER MARK
 - - - GRÄNS MELLAN OLIKA TYPER AV TILLFÄLLIGA NYTTJÄNDERÄTTER
- T** TILLFÄLLIG NYTTJÄNDERÄTT OVAN MARK
- T6** TILLFÄLLIG NYTTJÄNDERÄTT UNDER MARK FÖR SPONT OCH SPONTSTAG
- T7** TILLFÄLLIG NYTTJÄNDERÄTT UNDER MARK ÖVRIGT
- T1- TILLFÄLLIG NYTTJÄNDERÄTT FÖR BYGGNATION
 T2- TILLFÄLLIG NYTTJÄNDERÄTT FÖR ETABLERING
 T3- TILLFÄLLIG NYTTJÄNDERÄTT FÖR ARBETS- OCH TRANSPORTVÄG
 T4- TILLFÄLLIG NYTTJÄNDERÄTT FÖR BYGGNATION, ETABLERING, ARBETS- OCH TRANSPORTVÄG
 T5- TILLFÄLLIG NYTTJÄNDERÄTT FÖR ÖVRIGT
 T6- TILLFÄLLIG NYTTJÄNDERÄTT UNDER MARK FÖR SPONT OCH SPONTSTAG
 T7- TILLFÄLLIG NYTTJÄNDERÄTT UNDER MARK ÖVRIGT
 T8- TILLFÄLLIG NYTTJÄNDERÄTT I BYGGNAD REDOVISAS I BILAGA 2 OCH 3
- TIDER OCH EVENTUELLA RESTRIKTIONER FÖR TILLFÄLLIG NYTTJÄNDERÄTT REDOVISAS I BILAGA 2320-M23-21-00003
- NYA ANLÄGGNINGAR**
- 0+000 NYTT SPÅR MED VÄXEL OCH LÄNGDMÄTNINGSANGIVELSE
- PLATTFORM
- BEFINTLIGA GRÄNSER**
- - - FASTIGHETSGRÄNS
 - - - KVARTERSTRAKTGRÄNS/TRAKTGRÄNS
 - - - RÄTTIGHETSGRÄNS
- SKYLDIGHETEN ATT GÖRA ANMÄLAN FÖR SAMRÅD ENLIGT 12.6 MB GÄLLER INTE FÖR DE VERKSAMHETER OCH ÅTGÄRDER SOM BEHOVS FÖR ATT BYGGA JÄRNVÄG OCH SOM FASTSTÄLLS OCH INGÅR I TUNNELBANEANLÄGGNINGEN ELLER OMRÅDE FÖR TILLFÄLLIG NYTTJÄNDERÄTT.
- FÖRBUDEN SOM AVSER VERKSAMHET ELLER ÅTGÄRD INOM GENERELLT BIOTOPSKYDDSOMRÅDE (7.11 2 st MB) GÄLLER INTE BYGGANDE AV ALLMAN JÄRNVÄG. FÖRBUDEN MOT ÅTGÄRDER OCH VERKSAMHETER INOM STRANDSKYDDSOMRÅDE (7.15 MB) GÄLLER INTE BYGGANDE AV ALLMAN JÄRNVÄG.

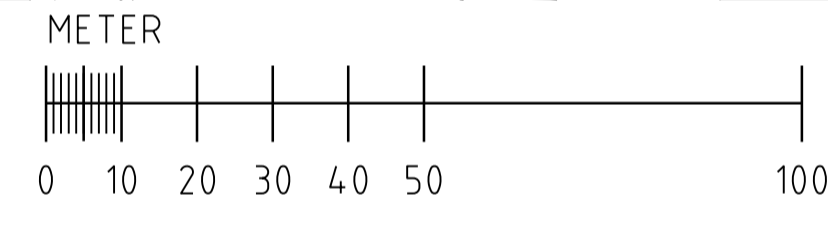

DATUM NACKA GRUNDKARTA 2017-12-07

Övriga handlingar och informationen härifrån
 SLLS egendom och
 för inte ansvaras, delvis obestyrda eller
 särskilda medgivande.



		Uppdrag nr 2108010	Handläggare H. Olsson	Rit./Konst P. Sundgren	Rev	Ant	Revidering avser	Sign
Granskad M. Woxlin	Godkänd M. Grandin	JÄRNVÄGSPLAN						
Ort Stockholm	Datum 2018-01-15	Tunnelbana - Bana 3 Sofia - Nacka C KM 4+500 - 5+000						
		Tillfälligt markanspråk Plan						
FUT Handläggare B. Linde	Informationsklass K1	Förvaltningsnummer 3160	Format A1	Skala 1:1000				
FUT Granskad U. Bernström	FUT Godkänd M. Hellgren	Ritningsnummer M23-3160-10PL-A0000-05-2261	Nästa bl 62		Rev			
FUT Ort Stockholm	Datum 2018-01-15							

Ritningsfil: c:\temp\vw2\vegas\A\dms2\307\M23-3160-10PL-A0000-05-2261.dgn
 Printdatum: 2018-01-03
 SFFASU
 Printad av: