

**KOORDINATSYSTEM**  
 SYSTEM I PLAN: SWEREF 99 18 00  
 SYSTEM I HÖJD: RH2000

**LÄNGDMÄTNING**  
 VARJE SPÅR HAR INDIVIDUELL  
 LÄNGDMÄTNING.

- TILLFÄLLIGA MARKANSPRÅK**
- GRÄNS FÖR TILLFÄLLIG NYTTJANDERÄTT OVAN MARK
  - GRÄNS FÖR TILLFÄLLIG NYTTJANDERÄTT UNDER MARK
  - GRÄNS MELLAN OLIKA TYPER AV TILLFÄLLIGA NYTTJANDERÄTTER
  - T TILLFÄLLIG NYTTJANDERÄTT OVAN MARK
  - T6 TILLFÄLLIG NYTTJANDERÄTT UNDER MARK FÖR SPONT OCH SPONTSTAG
  - T7 TILLFÄLLIG NYTTJANDERÄTT UNDER MARK ÖVRIGT

- T1- TILLFÄLLIG NYTTJANDERÄTT FÖR BYGGNATION**  
**T2- TILLFÄLLIG NYTTJANDERÄTT FÖR ETABLERING**  
**T3- TILLFÄLLIG NYTTJANDERÄTT FÖR ARBETS- OCH TRANSPORTVÄG**  
**T4- TILLFÄLLIG NYTTJANDERÄTT FÖR BYGGNATION, ETABLERING, ARBETS- OCH TRANSPORTVÄG**  
**T5- TILLFÄLLIG NYTTJANDERÄTT FÖR ÖVRIGT**  
**T6- TILLFÄLLIG NYTTJANDERÄTT UNDER MARK FÖR SPONT OCH SPONTSTAG**  
**T7- TILLFÄLLIG NYTTJANDERÄTT UNDER MARK ÖVRIGT**  
**T8- TILLFÄLLIG NYTTJANDERÄTT I BYGGNAD REDOVISAS I BILAGA 2 OCH 3**
- TIDER OCH EVENTUELLA RESTRIKTIONER FÖR TILLFÄLLIG NYTTJANDERÄTT REDOVISAS I BILAGA 2320-M23-21-00003


- NYA ANLÄGGNINGAR**
- 0+000 NYTT SPÅR MED VAXEL OCH LÄNGDMÄTNINGSANGIVELSE
  - PLATTFORM

- BEFINTLIGA GRÄNSER**
- FASTIGHETSGRÄNS
  - KVARTERSTRÄKTRÄNS/TRAKTRÄNS
  - RÄTTIGHETSGRÄNS


SKYLDIGHETEN ATT GÖRA ANMÄLAN FÖR SAMRÅD ENLIGT 12.6 MB GÄLLER INTE FÖR DE VERKSAMHETER OCH ÅTGÄRDER SOM BEHOVS FÖR ATT BYGGA JÄRNVÄGEN OCH SOM FASTSTÄLLS OCH INGÅR I TUNNELBANEANLÄGGNINGEN ELLER OMRÅDE FÖR TILLFÄLLIG NYTTJANDERÄTT

FÖRBUDEN SOM AVSER VERKSAMHET ELLER ÅTGÄRD INOM GENERELLT BIOTOPSKYDDSOmrÅDE (7.11 2 st MB) GÄLLER INTE BYGGANDE AV ALLMAN JÄRNVÄG. FÖRBUDEN MOT ÅTGÄRDER OCH VERKSAMHETER INOM STRANDSKYDDSOmrÅDE (7.15 MB) GÄLLER INTE BYGGANDE AV ALLMAN JÄRNVÄG.

DATUM STOCKHOLM BASKARTA 2017-11-21

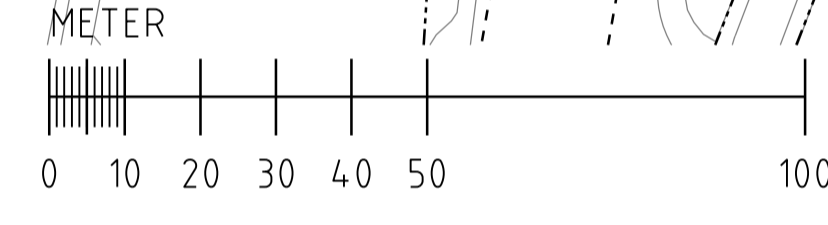

Denna handling och informationen härin är  
 SLLs egendom och  
 får inte användas, delges, återge eller  
 spridas utan SLLs  
 skriftliga medgivande.

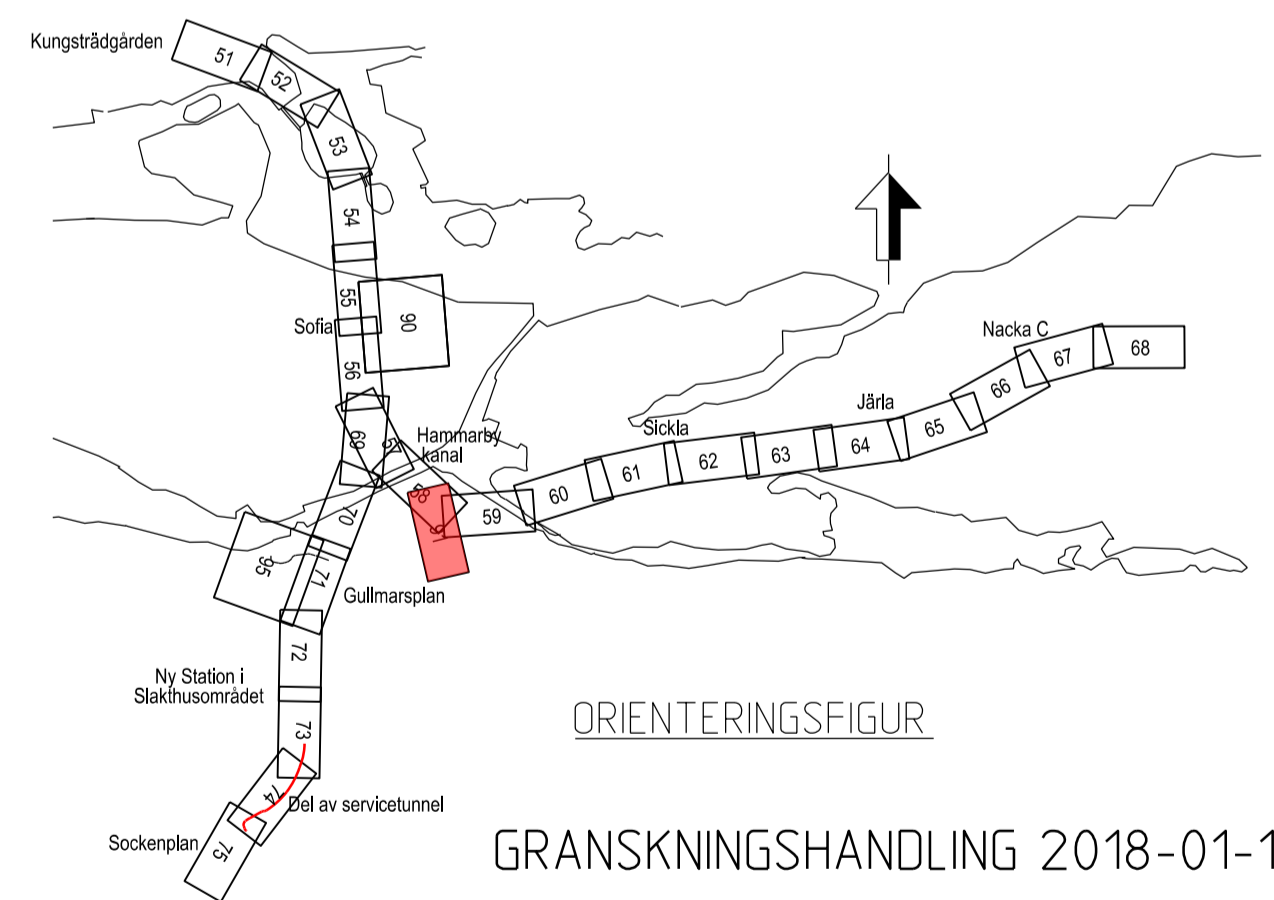

		Rev		Ant	Revidering avser	Sign	Datum
		Uppdrag nr 2108010		Handläggare H. Olsson	Rit./Konst P. Sundgren		
Granskad M. Woxlin		Godkänd M. Grandin		<b>JÄRNVÄGSPLAN</b>			
Ort Stockholm		Datum 2018-01-15		Tunnelbana - Bana 3 Sofia - Nacka C Arbetstunnel Hammarby Tillfälligt markanspråk Plan			
		FUT Handläggare B. Linde		Informationsklass K1			
FUT Granskad U. Bernström		FUT Godkänd M. Hellgren		Förvaltningsnummer 3160		Format A1	Skala 1:1000
FUT Ort Stockholm		Datum 2018-01-15		Ritningsnummer M23-3160-10PL-A0000-05-2291		Nästa bl	Rev

Ritningsfil:  
 Plan: 2018-01-03  
 Portad av:  
 SEFASU