




SEKTION S 2+550  
SKALA 1:400

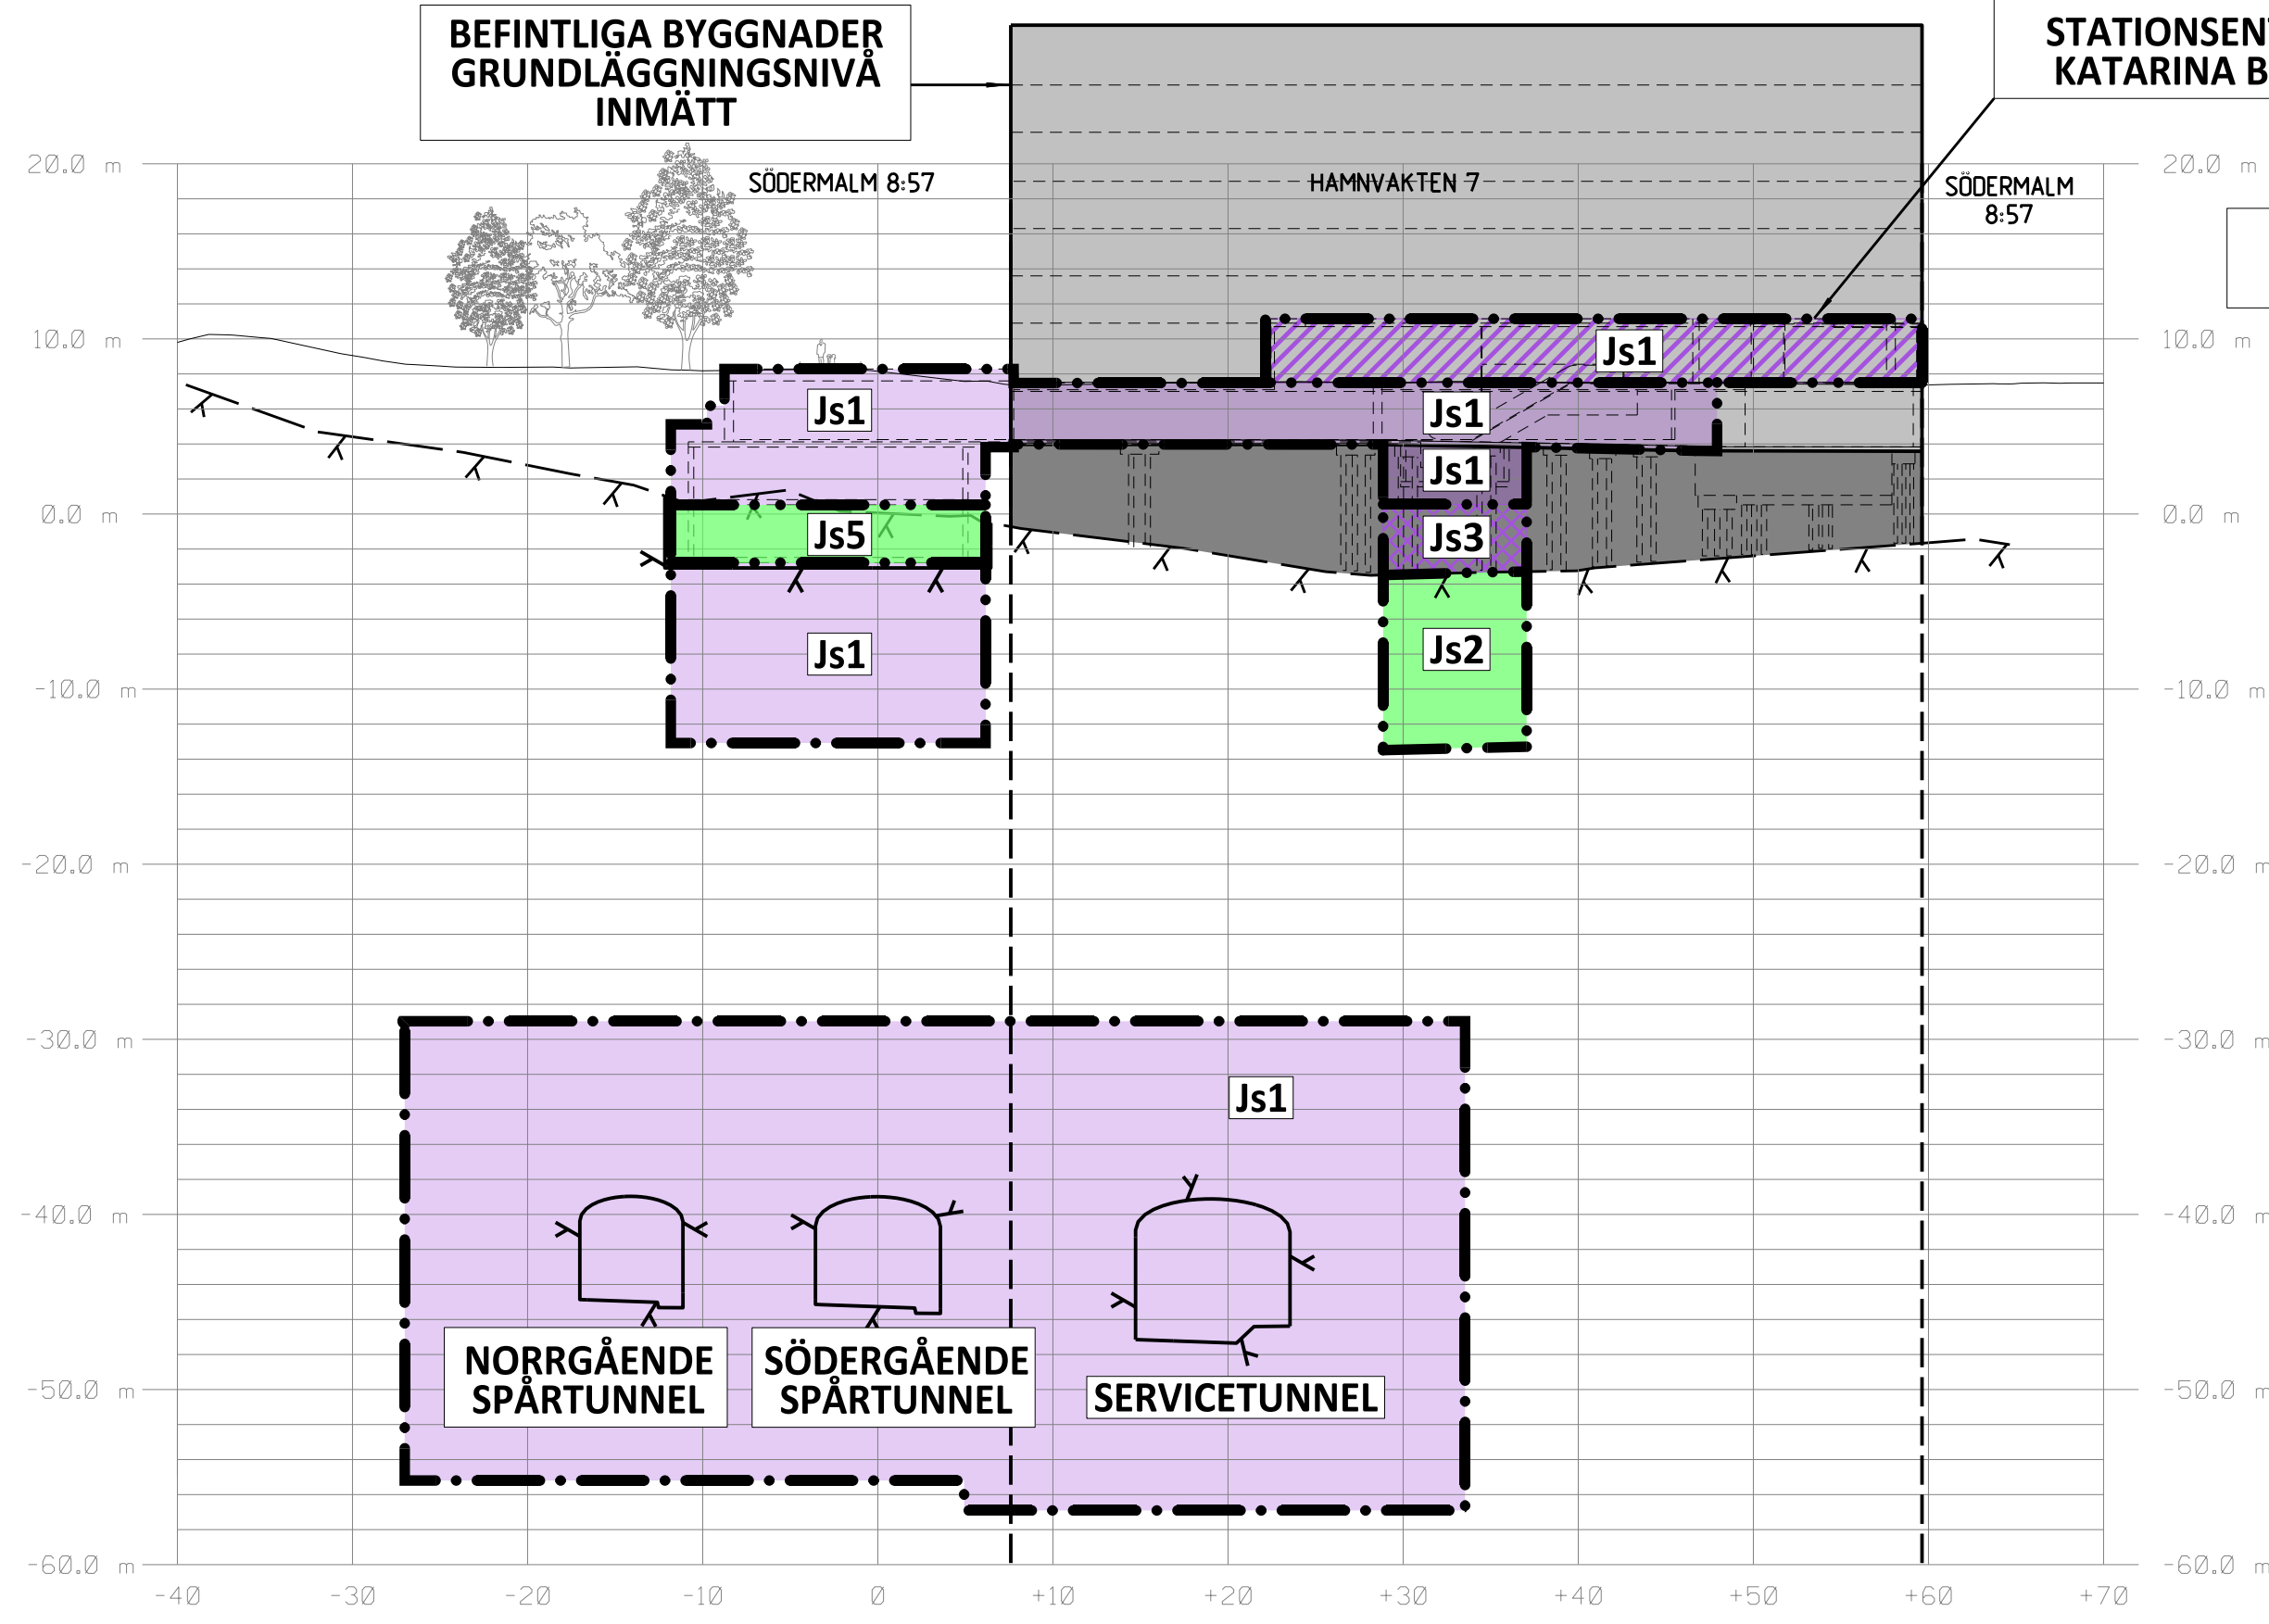

SEKTION S 2+835  
SKALA 1:400

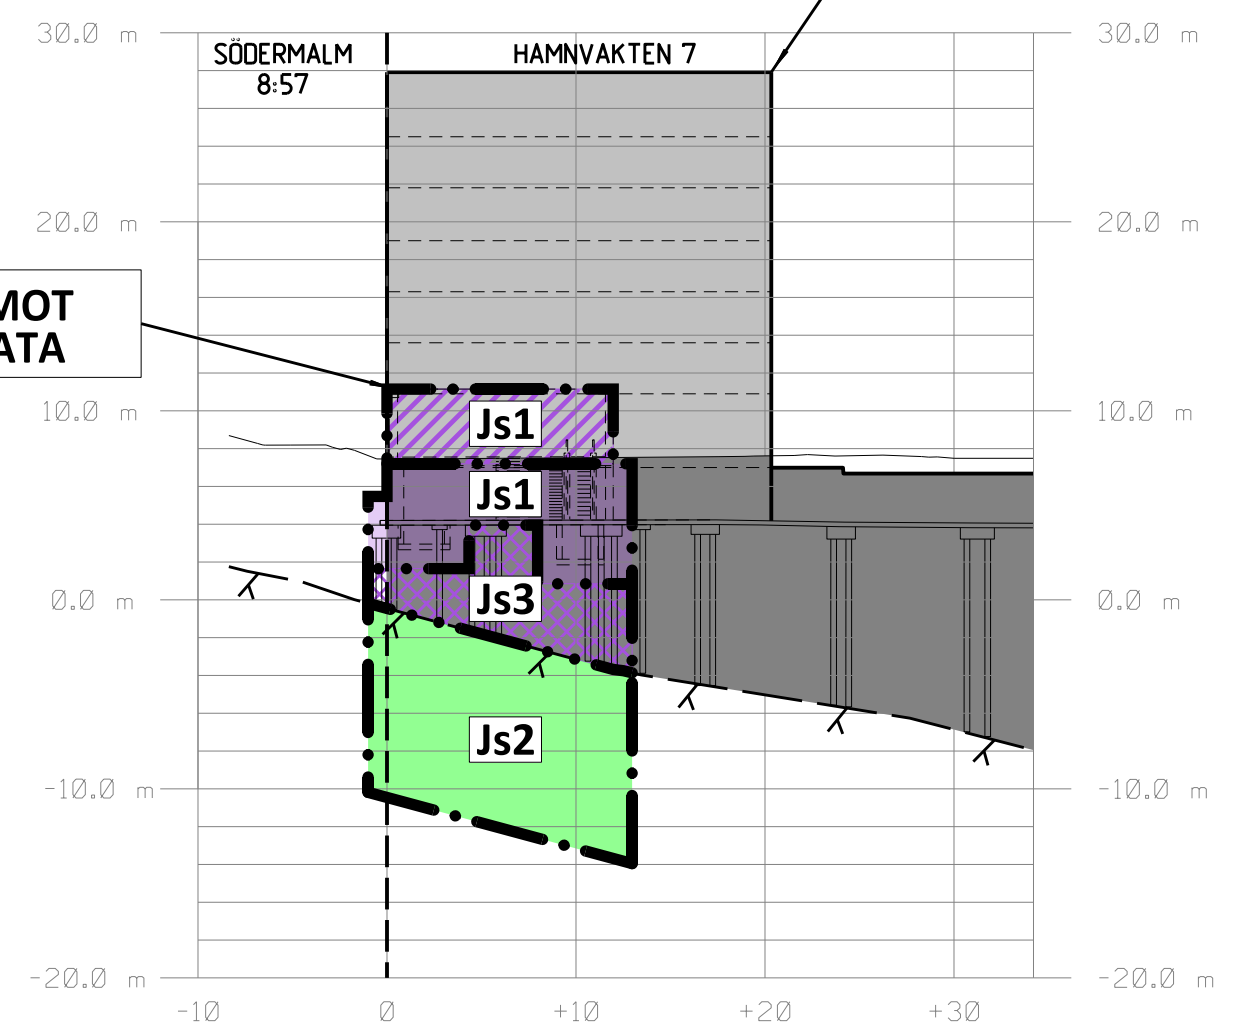

SEKTION B  
SKALA 1:400

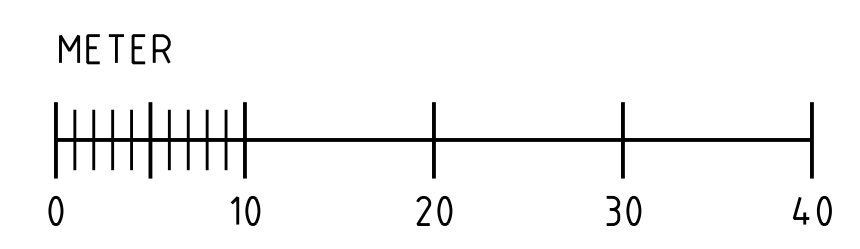

**KOORDINATSYSTEM**  
SYSTEM I PLAN: SWEREF 99 18 00  
SYSTEM I HÖJD: RH2000

**LÄNGDMÄTNING**  
VARJE SPÅR HAR INDIVIDUELL  
LÄNGDMÄTNING  
LÄNGDMÄTNING I SEKTION AVSER  
SÖDERGÅENDE SPÅR

**PERMANENTA MARKANSPRÅK**

- GRÄNS FÖR TUNNELBANEUTRYMMEN  
AVGRÄNSNING MELLAN OLIKA TYPER AV MARKANSPRÅK
- Js1** NYTT UTRYMME FÖR TUNNELBANA MED TILLHÖRANDE ANLÄGGNINGAR UNDER MARK, SERVIDUTSRÄTT
- Js1** NYTT UTRYMME FÖR TUNNELBANA MED TILLHÖRANDE ANLÄGGNINGAR OVAN MARK, SERVIDUTSRÄTT
- Js2** NYTT UTRYMME FÖR TILLFARTSVÄG, JORDFÖRSTÄRKNING, FÖRANKRING AV PÅLGRUNDLÄGGNING ELLER UTRYMME FÖR UNDERHÅLL MED SERVIDUTSRÄTT
- Js3** NYTT UTRYMME FÖR GRUNDLÄGGNING TILLHÖRANDE TUNNELBANEANLÄGGNING, UTRYMME KAN SAMNYTT JAS MED ANNANS ANLÄGGNING, UNDER MARK, SERVIDUTSRÄTT
- Js5** UTRYMME FÖR KONSTRUKTION GEMENSAM MED SKYDDSRUM, SERVIDUTSRÄTT

**BETECKNINGAR I SEKTION**

- BEFINTLIG MARKNIVÅ
- PROJEKTERAD BERGKONTUR
- TOLKAD BERGNIVÅ
- ANLÄGGNING/BETONGKONSTRUKTION
- TOLKAD FASTIGHETSGRÄNS
- BEF. BYGGNAD
- GRUNDLÄGGNING OCH/ELLER KÄLLARPLAN

FÖRBUDEN SOM AVSER VERKSAMHET ELLER ÅTGÄRD INOM GENERELLT BIOTOPSKYDDSOMRÅDE (7:11 2 sF MB) GÄLLER INTE BYGGANDE AV ALLMÄN JÄRNVÄG

FÖRBUDEN MOT ÅTGÄRDER OCH VERKSAMHETER INOM STRANDSKYDDSOMRÅDE (7:15 MB) GÄLLER INTE BYGGANDE AV ALLMÄN JÄRNVÄG

SKYLDIGHETEN ATT GÖRA ANMÄLAN FÖR SAMRÅD ENLIGT 12:6 MB GÄLLER INTE FÖR DE VERKSAMHETER OCH ÅTGÄRDER SOM BEHOVS FÖR ATT BYGGA JÄRNVÄGEN OCH SOM FASTSTÄLLS OCH INGÅR I TUNNELBANEANLÄGGNINGEN ELLER OMRÅDE FÖR TILLFALLIG NYTT JÄNDERATT

DATUM STOCKHOLM BASKARTA 2017-11-21



<b>SWECO</b>		<b>TYPSA</b>			
Uppdrag nr 2108010	Handläggare H. Olsson	Rit./Konst J. Kalli	Rev	Ant	Revidering avser
Granskad M. Woxlin	Godkänd J. Axelsson	<b>JÄRNVÄGSPLAN</b>			
Ort Stockholm	Datum 2018-06-27	Tunnelbana - Bana 3 Hammarby Kanal Sektion vid KM S 2+550, S 2+835, B			
Förvaltning för utbyggd tunnelbana STOCKHOLMS LÄNS LANDSTING		Permanent markanspråk Sektioner			
FUT Handläggare B. Linde	Informationsklass K1	Förvaltningsnummer 3161	Format A1	Skala 1:400	
FUT Granskad U. Bernström	FUT Godkänd M. Heltgren	Ritningsnummer M23-3161-10PL-A0000-2S-2231	Nästa till	Rev	
FUT Ort Stockholm	Datum 2018-06-27				

Övriga handlingar och informationen härifrån  
 SÄLLS ej ägas och  
 för inte omvärldens  
 ansvar. Detta är en  
 skriftlig meddelande.

Ritningsfil:  
 Printdatum:  
 Postad av: