


SEKTION S 3+202
SKALA 1:400

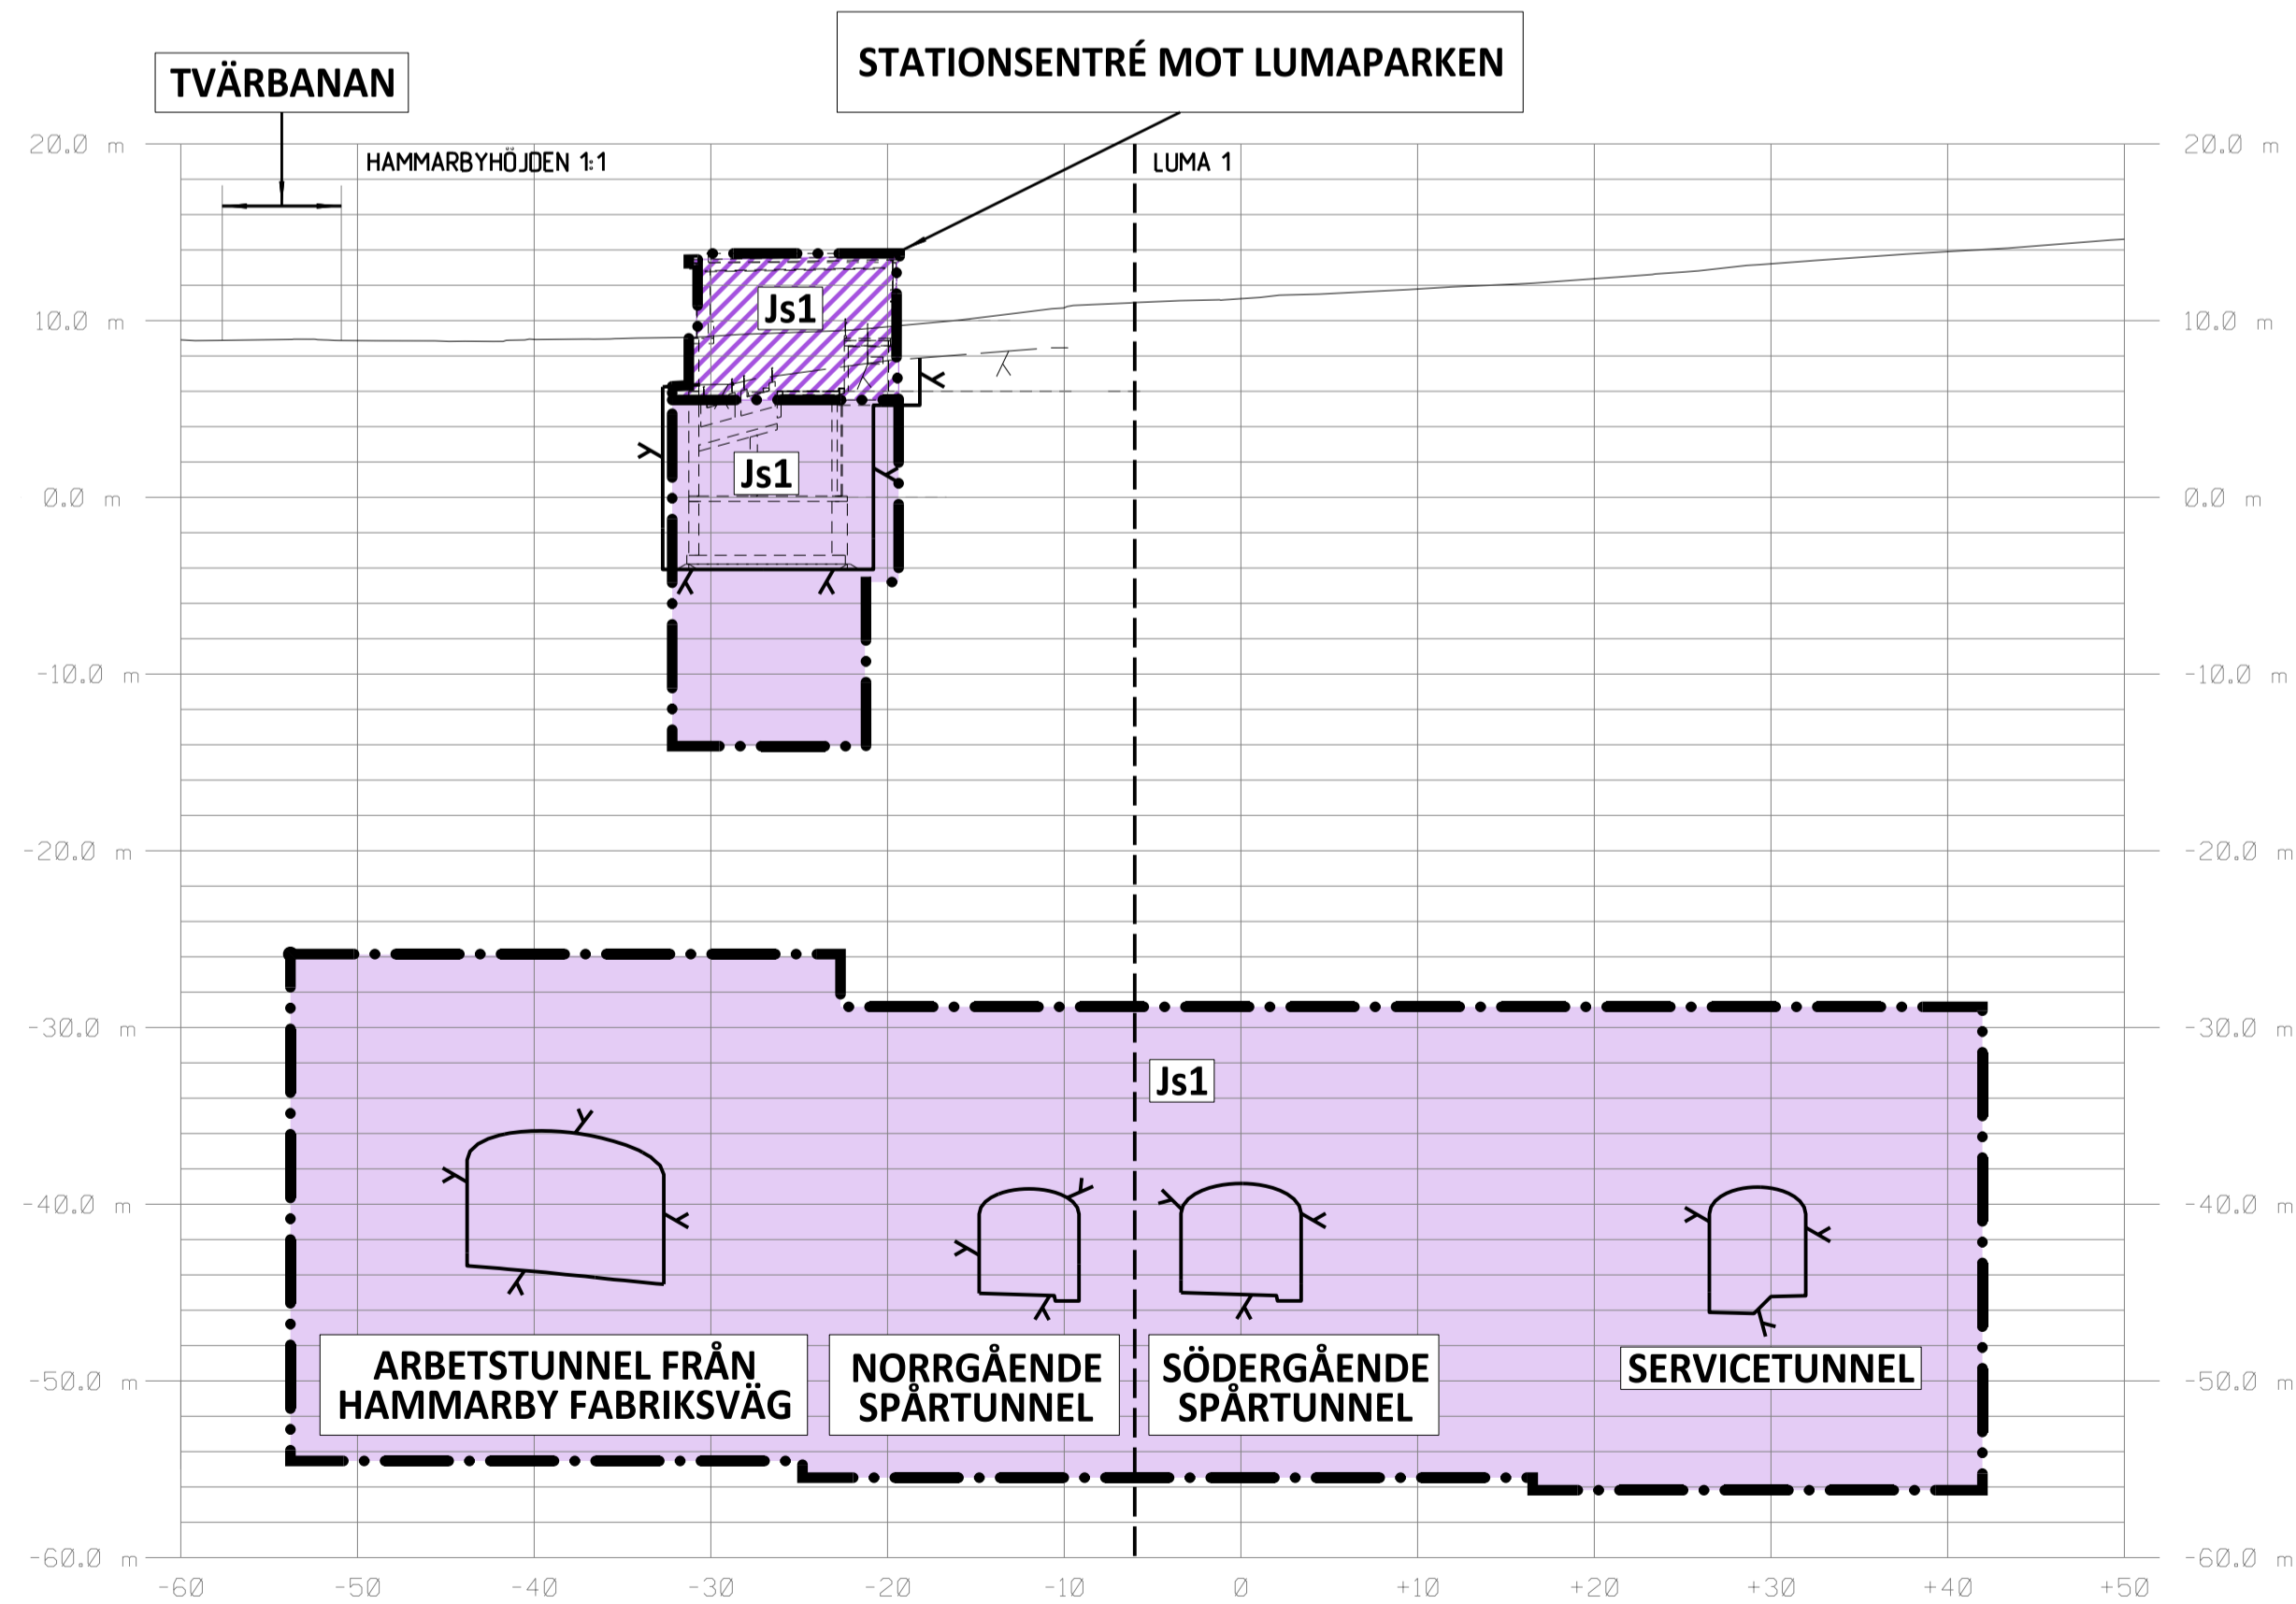

SEKTION S 3+308
SKALA 1:400

KOORDINATSYSTEM

SYSTEM I PLAN: SWEREF 99 18 00
SYSTEM I HÖJD: RH2000

LÄNGDMÄTNING

VARJE SPÅR HAR INDIVIDUELL
LÄNGDMÄTNING
LÄNGDMÄTNING I SEKTION AVSER
SÖDERGÅENDE SPÅR

PERMANENTA MARKANSPRÅK

- GRÄNS FÖR TUNNELBANEUTRYMMEN
- AVGRÄNSNING MELLAN OLIKA TYPER AV MARKANSPRÅK
- J1 NYTT UTRYMME FÖR TUNNELBANA MED TILLHÖRANDE ANLÄGGNINGAR UNDER MARK, SERVITUTSRÄTT
- J1 NYTT UTRYMME FÖR TUNNELBANA MED TILLHÖRANDE ANLÄGGNINGAR OVAN MARK, SERVITUTSRÄTT

BETECKNINGAR I SEKTION


- BEFINTLIG MARKNIVÅ
- PROJEKTERAD BERGKONTUR
- TOLKAD BERGKONTUR
- ANLÄGGNING/BETONGKONSTRUKTION
- TOLKAD FASTIGHETSGRÄNS
- BEF. BYGGNAD
- GRUNDLÄGGNING OCH/ELLER KÄLLARPLAN

FÖRBUDEN SOM AVSER VERKSAMHET ELLER ÅTGÄRD INOM GENERELLT BIOTOPSKYDDSOMRÅDE (7:11 2 st MB) GÄLLER INTE BYGGANDE AV ALLMAN JÄRNVÄG

FÖRBUDEN MOT ÅTGÄRDER OCH VERKSAMHETER INOM STRANDSKYDDSOMRÅDE (7:15 MB) GÄLLER INTE BYGGANDE AV ALLMAN JÄRNVÄG

SKYLDIGHETEN ATT GÖRA ANMÄLAN FÖR SAMRÅD ENLIGT 12:6 MB GÄLLER INTE FÖR DE VERKSAMHETER OCH ÅTGÄRDER SOM BEHOVS FÖR ATT BYGGA JÄRNVÄGEN OCH SOM FASTSTÄLLS OCH INGÅR I TUNNELBANEANLÄGGNINGEN ELLER OMRÅDE FÖR TILLFALLIG NYTTJÄNDERÄTT

DATUM STOCKHOLM BASKARTA 2017-11-21

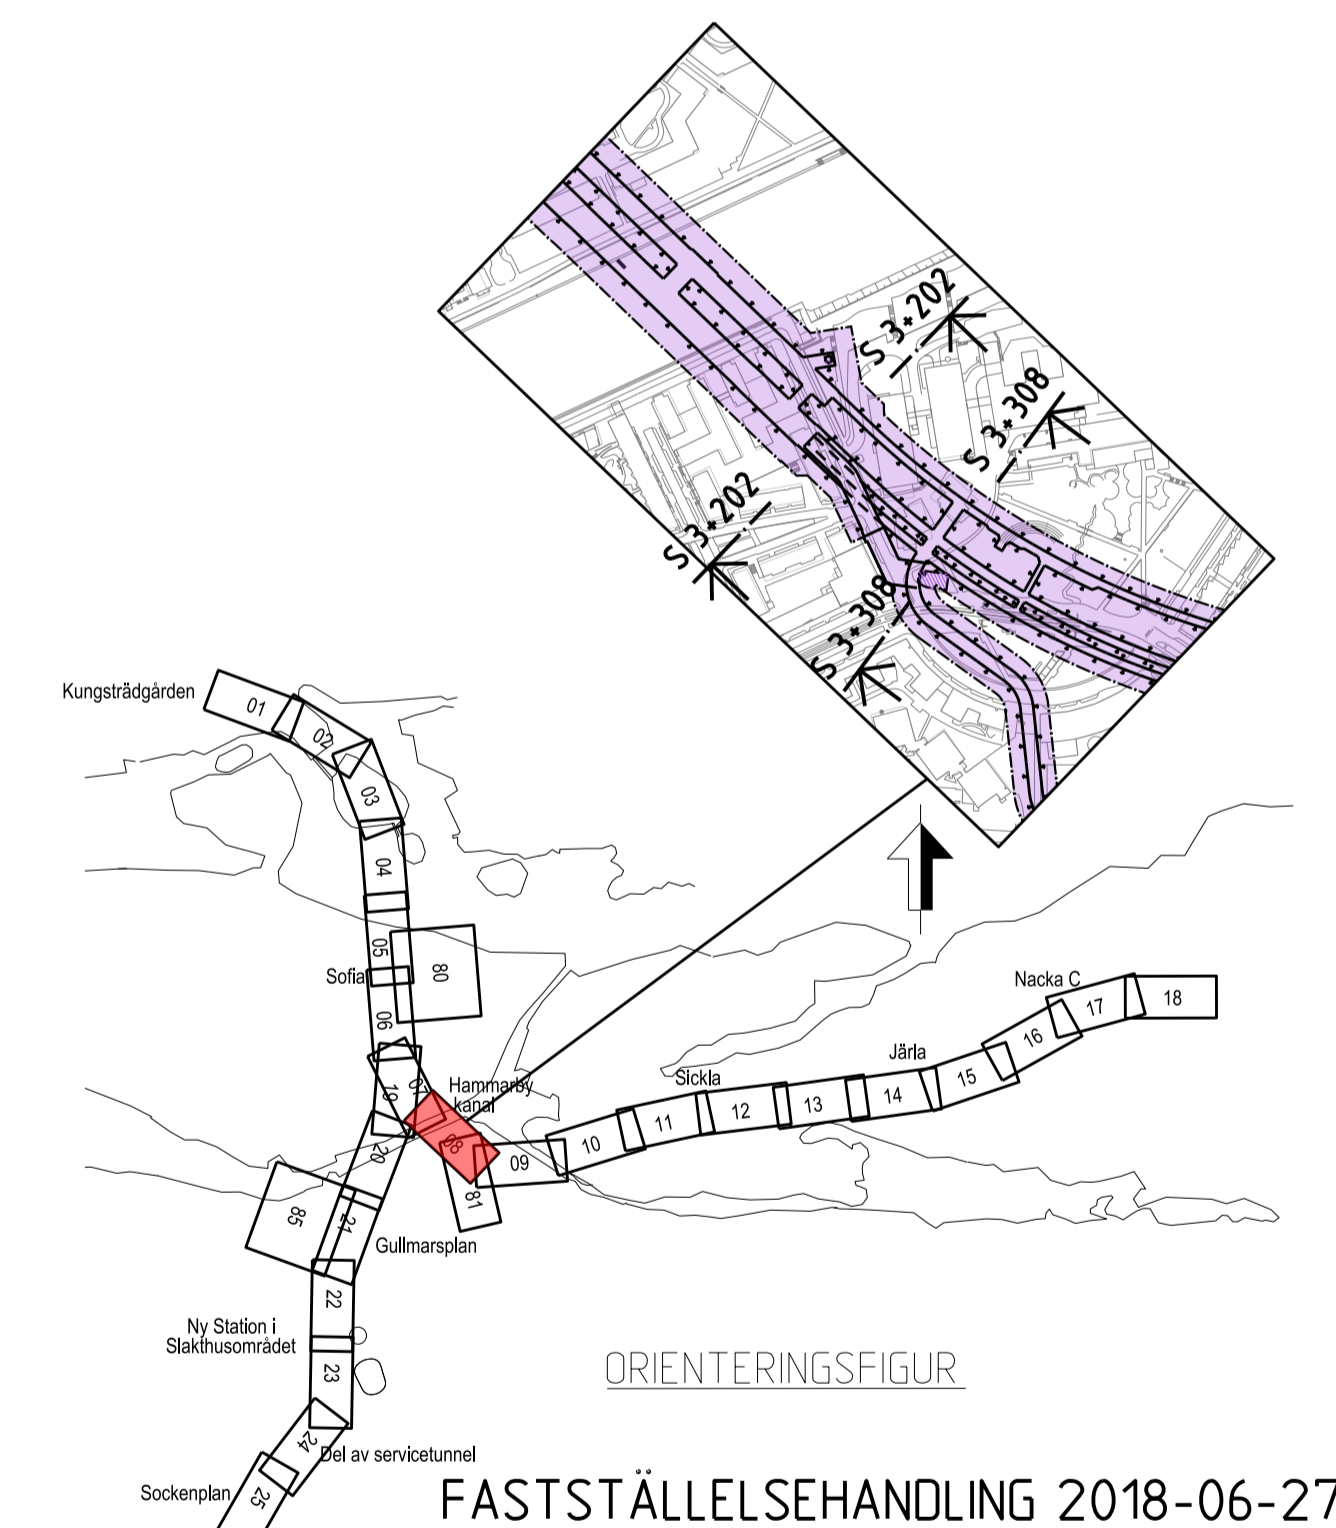

SWECO		TVPSA	
Uppdrag nr 2108010	Handläggare H. Olsson	Rit./Konst J. Kalli	Rev. Ant. Revidering avser
Granskad M. Woxlin	Godkänd J. Axelsson	JÄRNVÄGSPLAN	
Ort Stockholm	Datum 2018-06-27		
Förvaltning för utbyggd tunnelbana STOCKHOLMS LÄNS LANDSTING		Tunnelbana - Bana 3 Hammarby Kanal Sektion vid KM S 3+202, S 3+308 Permanent markanspråk Sektioner	
FUT Handläggare B. Linde	Informationsklass K1	Förvaltningsnummer 3161	Format A1
FUT Granskad U. Bernström	FUT Godkänd M. Hellgren	Skala 1:400	Nästa till Rev A
FUT Ort Stockholm	Datum 2018-06-27	Ritningsnummer M23-3161-10PL-A0000-2S-2233	



Övriga handlingar och informationen härifrån
 SLL egendom och
 för inte användas, delges, obotgör eller
 sprids utan tillstånd från SLL.
 Sveriges lantmäterimyndighet

Ritningsfil:
 Printdatum:
 Postad av: