


SEKTION S 3+277  
SKALA 1:400

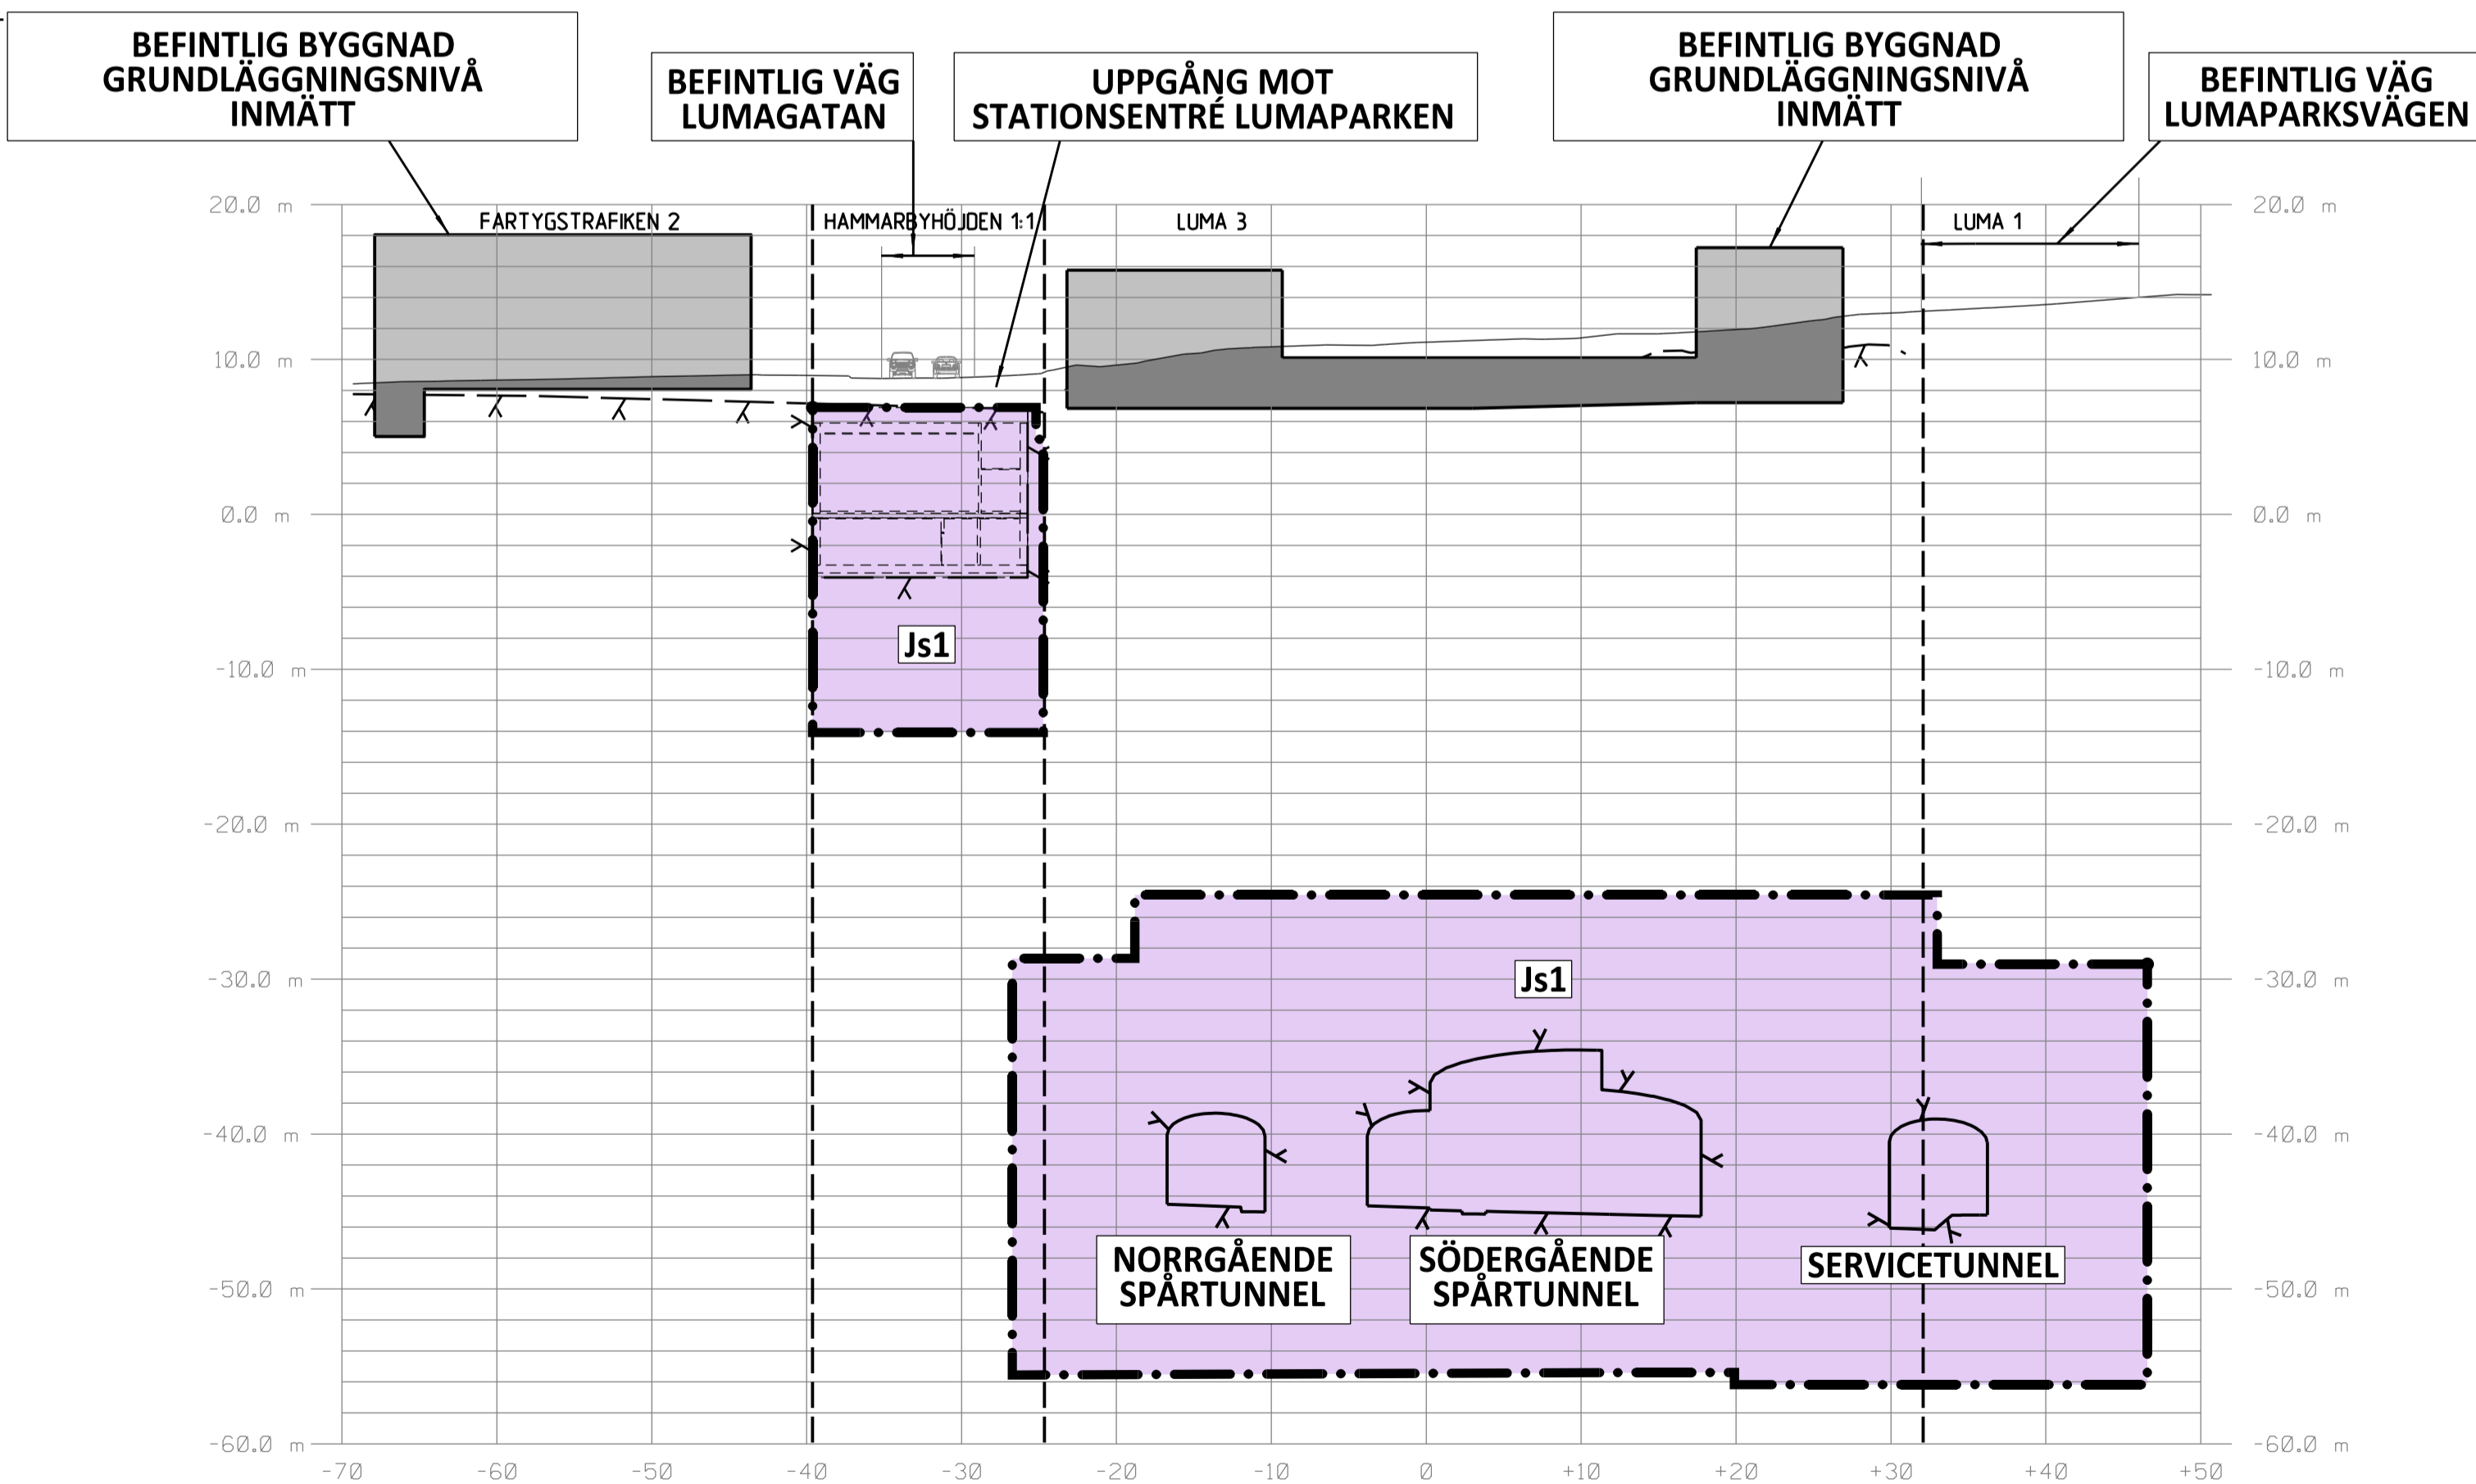

SEKTION S 3+293  
SKALA 1:400

**KOORDINATSYSTEM**  
SYSTEM I PLAN: SWEREF 99 18 00  
SYSTEM I HÖJD: RH2000

**LÄNGDMÄTNING**  
VARJE SPÅR HAR INDIVIDUELL  
LÄNGDMÄTNING.  
LÄNGDMÄTNING I SEKTION AVSER  
SÖDERGÅENDE SPÅR

**PERMANENTA MARKANSPRÅK**

--- GRÄNS FÖR TUNNELBANEUTRYMMEN  
--- AVGRÄNSNING MELLAN OLIKA TYPER AV MARKANSPRÅK

**Js1** NYTT UTRYMME FÖR TUNNELBANA MED TILLHÖRANDE ANLÄGGNINGAR UNDER MARK, SERVITUTSRÄTT

**BETECKNINGAR I SEKTION**

--- BEFINTLIG MARKNIVÅ  
--- PROJEKTERAD BERGKONTUR  
--- TOLKAD BERGKONTUR  
--- ANLÄGGNING/BETONGKONSTRUKTION  
--- TOLKAD FASTIGHETSGRÄNS


■ BEF. BYGGNAD  
■ GRUNDLÄGGNING OCH/ELLER KÄLLARPLAN

FÖRBUDEN SOM AVSER VERKSAMHET ELLER ÅTGÄRD INOM GENERELLT BIOTOPSKYDDSOMRÅDE (7.11 2 sf MB) GALLER INTE BYGGANDE AV ALLMAN JÄRNVÄG


FÖRBUDEN MOT ÅTGÄRDER OCH VERKSAMHETER INOM STRANDSKYDDSOMRÅDE (7.15 MB) GALLER INTE BYGGANDE AV ALLMAN JÄRNVÄG

SKYLDIGHETEN ATT GÖRA ANMÄLAN FÖR SAMRÅD ENLIGT 12.6 MB GALLER INTE FÖR DE VERKSAMHETER OCH ÅTGÄRDER SOM BEHOVS FÖR ATT BYGGA JÄRNVÄGEN OCH SOM FASTSTÄLLS OCH INGÅR I TUNNELBANEANLÄGGNINGEN ELLER OMRÅDE FÖR TILLFÄLLIG NYTTJÄNDERÄTT.

DATUM STOCKHOLM BASKARTA 2017-11-21

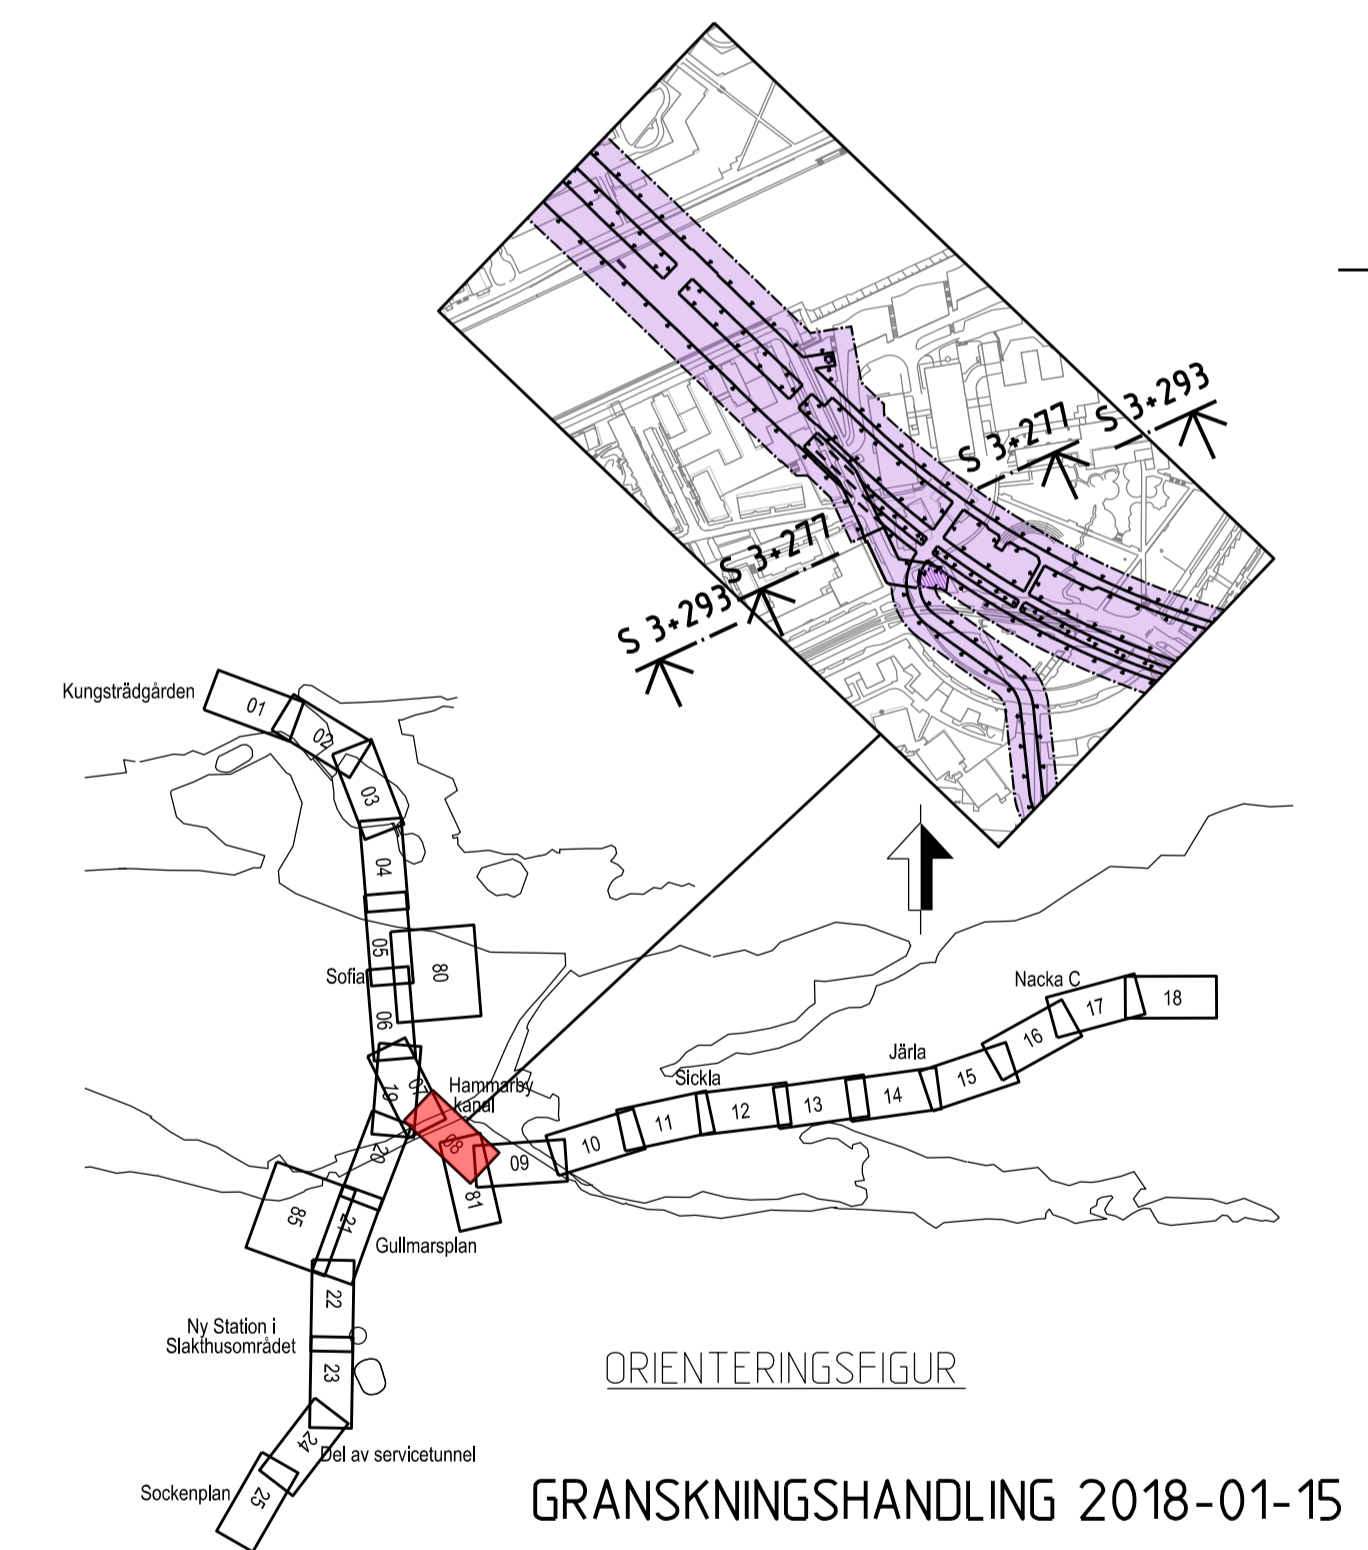

<b>SWECO</b>		<b>TYPSA</b>					
Uppdrag nr <b>2108010</b>	Handläggare <b>H. Olsson</b>	Rit./Konst <b>J. Kalli</b>	Rev	Ant	Revidering avser	Sign	Datum
Granskad <b>M. Waxlin</b>	Godkänd <b>M. Grandin</b>	<b>JÄRNVÄGSPLAN</b>					
Ort <b>Stockholm</b>	Datum <b>2018-01-15</b>	Tunnelbana - Bana 3 Hammarby Kanal Sektion vid KM S 3+277, S 3+293 Permanent markanspråk Sektioner					
FUT Handläggare <b>B. Linde</b>		Informationssäkerhetsklass <b>K1</b>					
FUT Granskad <b>U. Bernström</b>	FUT Godkänd <b>M. Hellgren</b>	Förvaltningsnummer <b>3161</b>	Format <b>A1</b>	Skala <b>1:400</b>			
FUT Ort <b>Stockholm</b>	Datum <b>2018-01-15</b>	Ritningsnummer <b>M23-3161-10PL-A0000-2S-2234</b>	Nästa bl	Rev			

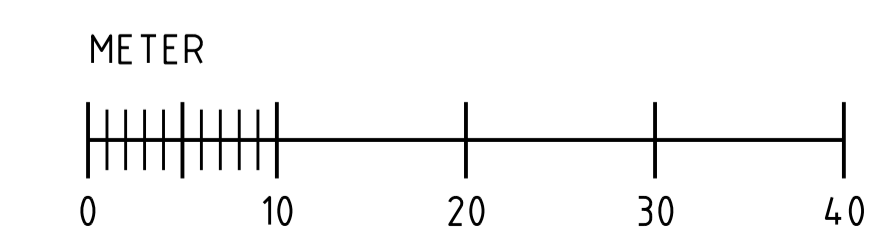

Denna handling och informationen härin är  
 SLL egendom och  
 får inte användas, delges, återge eller  
 spridas utan SLL:s  
 skriftliga medgivande.

Ritningsfil:  
 Printdatum:  
 Postad av:  
 SUSESS