


SEKTION S 3+277  
SKALA 1:400

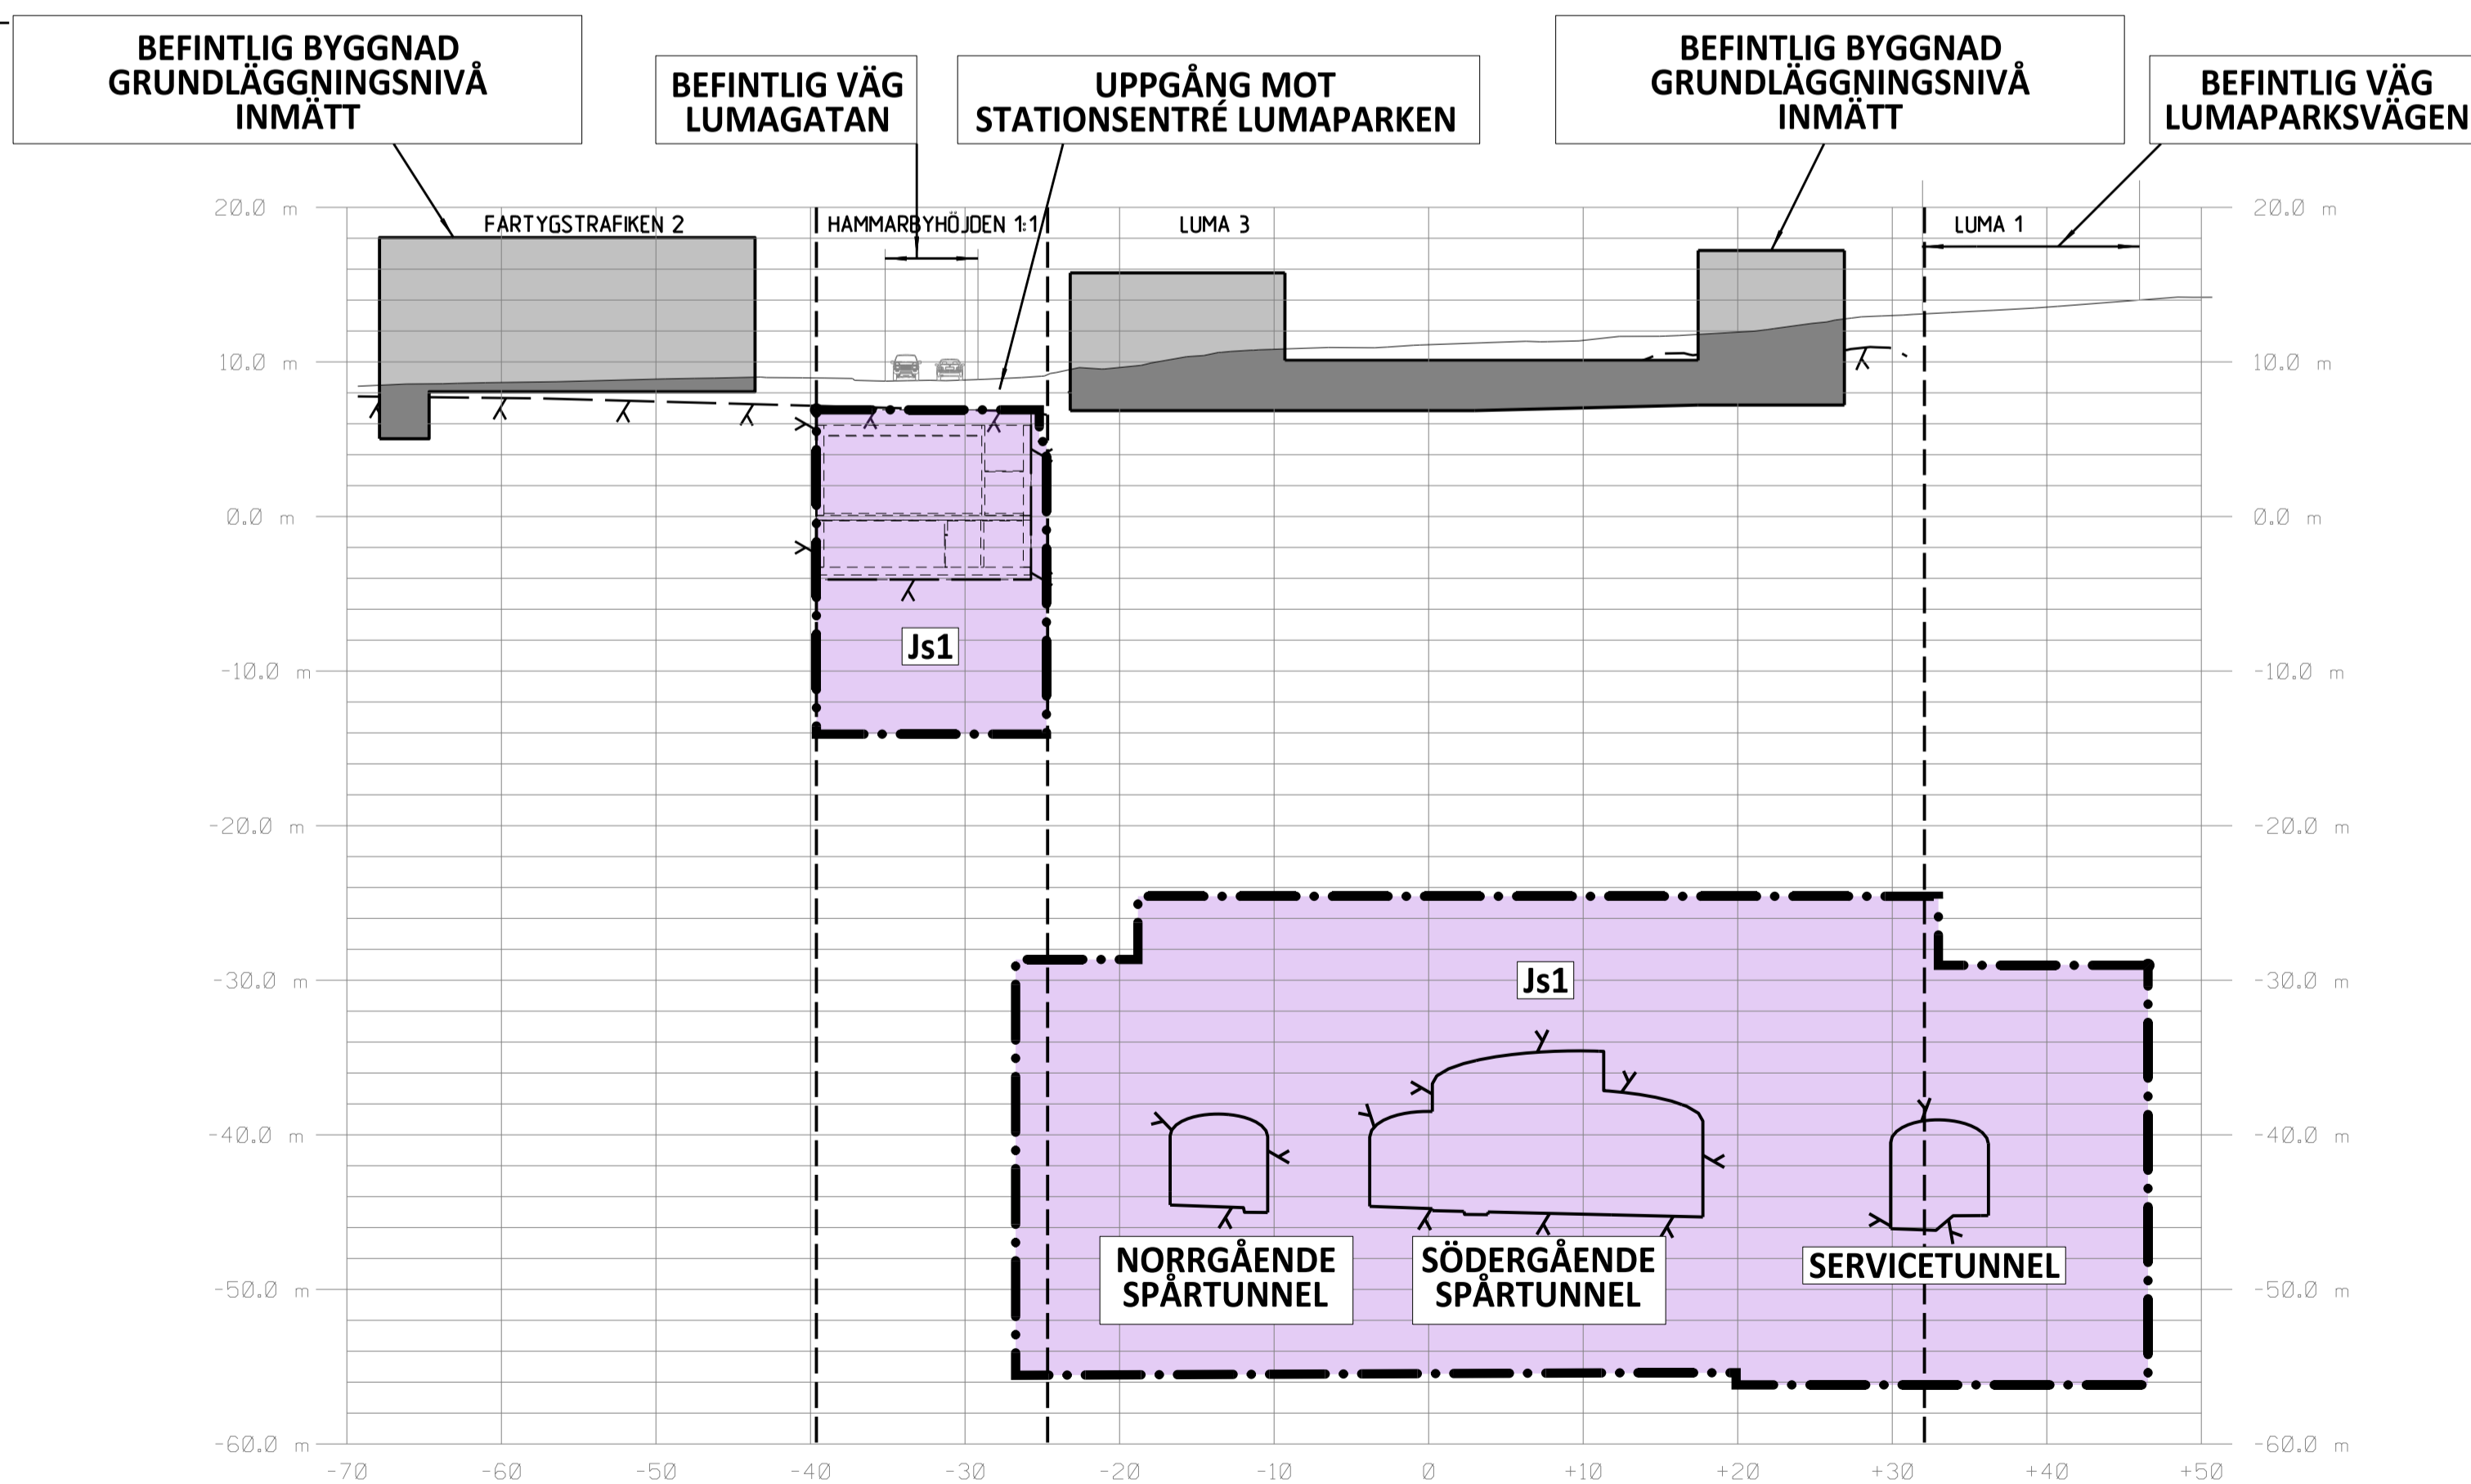

SEKTION S 3+293  
SKALA 1:400

KOORDINATSYSTEM

SYSTEM I PLAN: SWEREF 99 18 00  
SYSTEM I HÖJD: RH2000

LÄNGDMÄTNING

VARJE SPÅR HAR INDIVIDUELL  
LÄNGDMÄTNING  
LÄNGDMÄTNING I SEKTION AVSER  
SÖDERGÅENDE SPÅR

PERMANENTA MARKANSPRÅK

- GRÄNS FÖR TUNNELBANEUTRYMMEN
- AVGRÄNSNING MELLAN OLIKA TYPER AV MARKANSPRÅK
- Js1** NYTT UTRYMME FÖR TUNNELBANA MED TILLHÖRANDE ANLÄGGNINGAR UNDER MARK, SERVITUTSRÄTT

BETECKNINGAR I SEKTION


- BEFINTLIG MARKNIVÅ
- PROJEKTERAD BERGKONTUR
- TOLKAD BERGKONTUR
- ANLÄGGNING/BETONGKONSTRUKTION
- TOLKAD FASTIGHETSGRÄNS
- BEF. BYGGNAD
- GRUNDLÄGGNING OCH/ELLER KÄLLARPLAN

FÖRBUDEN SOM AVSER VERKSAMHET ELLER ÅTGÄRD INOM GENERELLT BIOTOPSKYDDSOMRÅDE (7:11 2 § MB) GÄLLER INTE BYGGANDE AV ALLMAN JÄRNVÄG

FÖRBUDEN MOT ÅTGÄRDER OCH VERKSAMHETER INOM STRANDSKYDDSOMRÅDE (7:15 MB) GÄLLER INTE BYGGANDE AV ALLMAN JÄRNVÄG


SKYLDIGHETEN ATT GÖRA ANMÄLAN FÖR SAMRÅD ENLIGT 12:6 MB GÄLLER INTE FÖR DE VERKSAMHETER OCH ÅTGÄRDER SOM BEHOVS FÖR ATT BYGGA JÄRNVÄGEN OCH SOM FASTSTÄLLS OCH INGÅR I TUNNELBANEANLÄGGNINGEN ELLER OMRÅDE FÖR TILLFALLIG NYTTJÄNDERÄTT

DATUM STOCKHOLM BASKARTA 2017-11-21

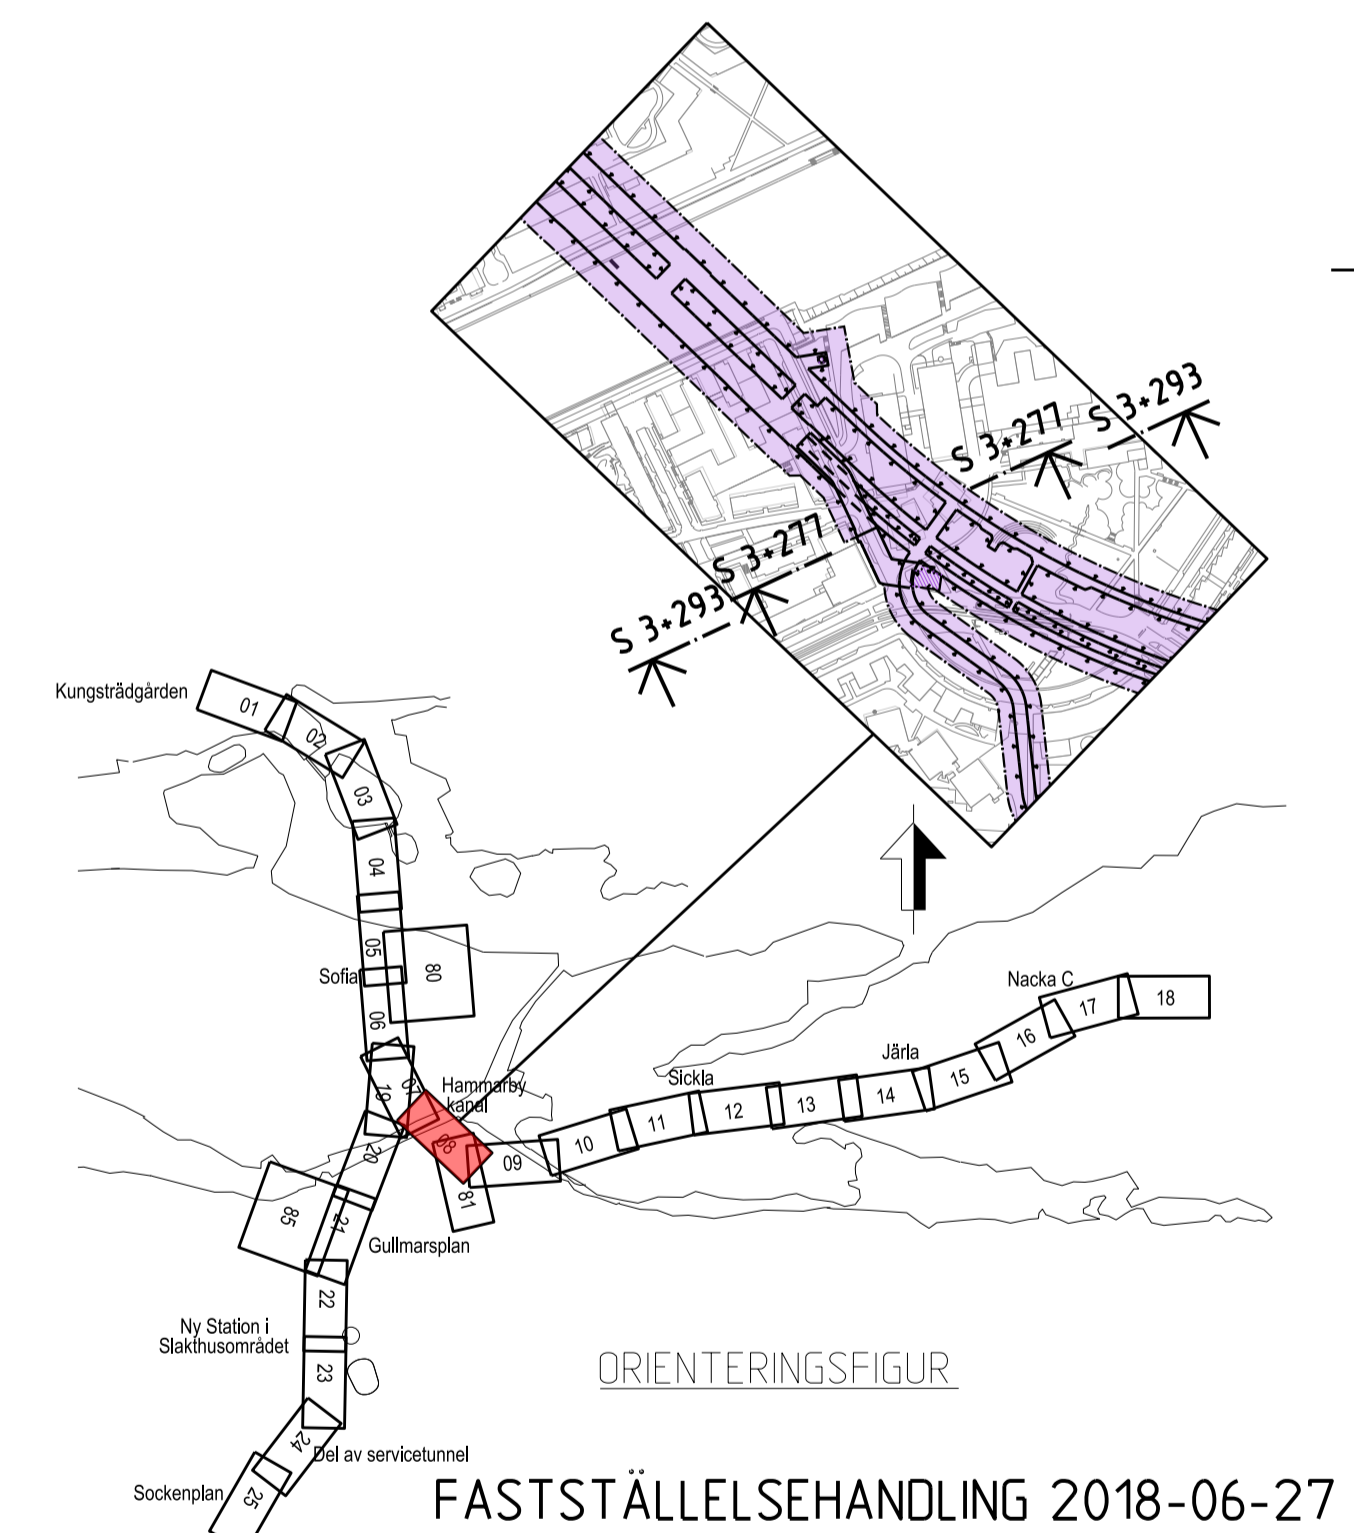

FASTSTÄLLESEHANDLING 2018-06-27

<b>SWECO</b>		<b>TYPSA</b>					
Uppdrags nr <b>2108010</b>	Handläggare <b>H. Olsson</b>	Rit./Konst <b>J. Kalli</b>	Rev	Ant	Revidering avser	Sign	Datum
Granskad <b>M. Woxlin</b>	Godkänd <b>J. Axelsson</b>	<b>JÄRNVÄGSPLAN</b>					
Ort <b>Stockholm</b>	Datum <b>2018-06-27</b>	Tunnelbana - Bana 3 Hammarby Kanal Sektion vid KM S 3+277, S 3+293 Permanent markanspråk Sektioner					
FUT Handläggare <b>B. Linde</b>		Informationsklass <b>K1</b>					
FUT Granskad <b>U. Bernström</b>	FUT Godkänd <b>M. Hellgren</b>	Forvaltningsnummer <b>3161</b>	Format <b>A1</b>	Skala <b>1:400</b>			
FUT Ort <b>Stockholm</b>	Datum <b>2018-06-27</b>	Ritningsnummer <b>M23-3161-10PL-A0000-2S-2234</b>	Nästa till	Rev			

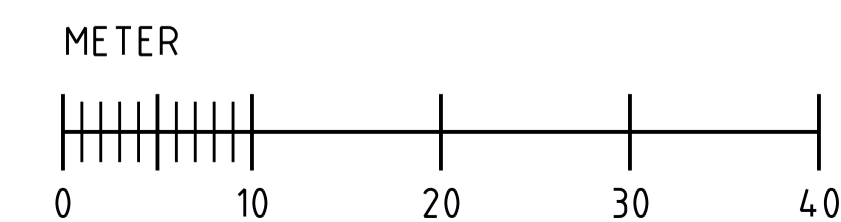

Denna handling och informationen härin är  
 SLL egendom och  
 får inte användas, delges, obetings eller  
 spridas utan SLL:s  
 skriftliga medgivande.

Ritningsfil:  
 Plan: 1001010  
 Postkod av: