

KOORDINATSYSTEM

SYSTEM I PLAN: SWEREF 99 18 00
SYSTEM I HÖJD: RH2000

LÄNGDMÄTNING

VARJE SPÅR HAR INDIVIDUELL
LÄNGDMÄTNING
LÄNGDMÄTNING I SEKTION AVSER
SÖDERGÅENDE SPÅR

PERMANENTA MARKANSPRÅK

- GRÄNS FÖR TUNNELBANEUTRYMMEN
- AVGRÄNSNING MELLAN OLIKA TYPER AV MARKANSPRÅK
- Js1** NYTT UTRYMME FÖR TUNNELBANA MED TILLHÖRANDE ANLÄGGNINGAR UNDER MARK, SERVITUTSRÄTT
- Js1** NYTT UTRYMME FÖR TUNNELBANA MED TILLHÖRANDE ANLÄGGNINGAR OVAN MARK, SERVITUTSRÄTT
- Js2** NYTT UTRYMME FÖR TILLFARTSVÄG, JORDFÖRSTÄRKNING, FÖRANKRING AV PÅLGRUNDLÄGGNING ELLER UTRYMME FÖR UNDERHÅLL MED SERVITUTSRÄTT
- Js3** NYTT UTRYMME FÖR GRUNDLÄGGNING TILLHÖRANDE TUNNELBANEANLÄGGNING, UTRYMME KAN SAMNYTT JAS MED ANNANS ANLÄGGNING, UNDER MARK, SERVITUTSRÄTT

BETECKNINGAR I SEKTION


- BEFINTLIG MARKNIVÅ
- PROJEKTERAD BERGKONTUR
- TOLKAD BERGKONTUR
- ANLÄGGNING/BETONGKONSTRUKTION
- TOLKAD FASTIGHETSGRÄNS
- BEF. BYGGNAD
- GRUNDLÄGGNING OCH/ELLER KÄLLARPLAN

FÖRBUDEN SOM AVSER VERKSAMHET ELLER ÅTGÄRD INOM GENERELLT BIOTOPSKYDDSOMRÅDE (7.11 2 sf MB) GÄLLER INTE BYGGANDE AV ALLMÄN JÄRNVÄG.


FÖRBUDEN MOT ÅTGÄRDER OCH VERKSAMHETER INOM STRANDSKYDDSOMRÅDE (7.15 MB) GÄLLER INTE BYGGANDE AV ALLMÄN JÄRNVÄG.

SKYLDIGHETEN ATT GÖRA ANMÄLAN FÖR SAMRÅD ENLIGT 12.6 MB GÄLLER INTE FÖR DE VERKSAMHETER OCH ÅTGÄRDER SOM BEHOVS FÖR ATT BYGGA JÄRNVÄGEN OCH SOM FASTSTÄLLS OCH INGÅR I TUNNELBANEANLÄGGNINGEN ELLER OMRÅDE FÖR TILLFÄLLIG NYTTJÄNDERÄTT.


DATUM NACKA GRUNDKARTA 2017-12-07

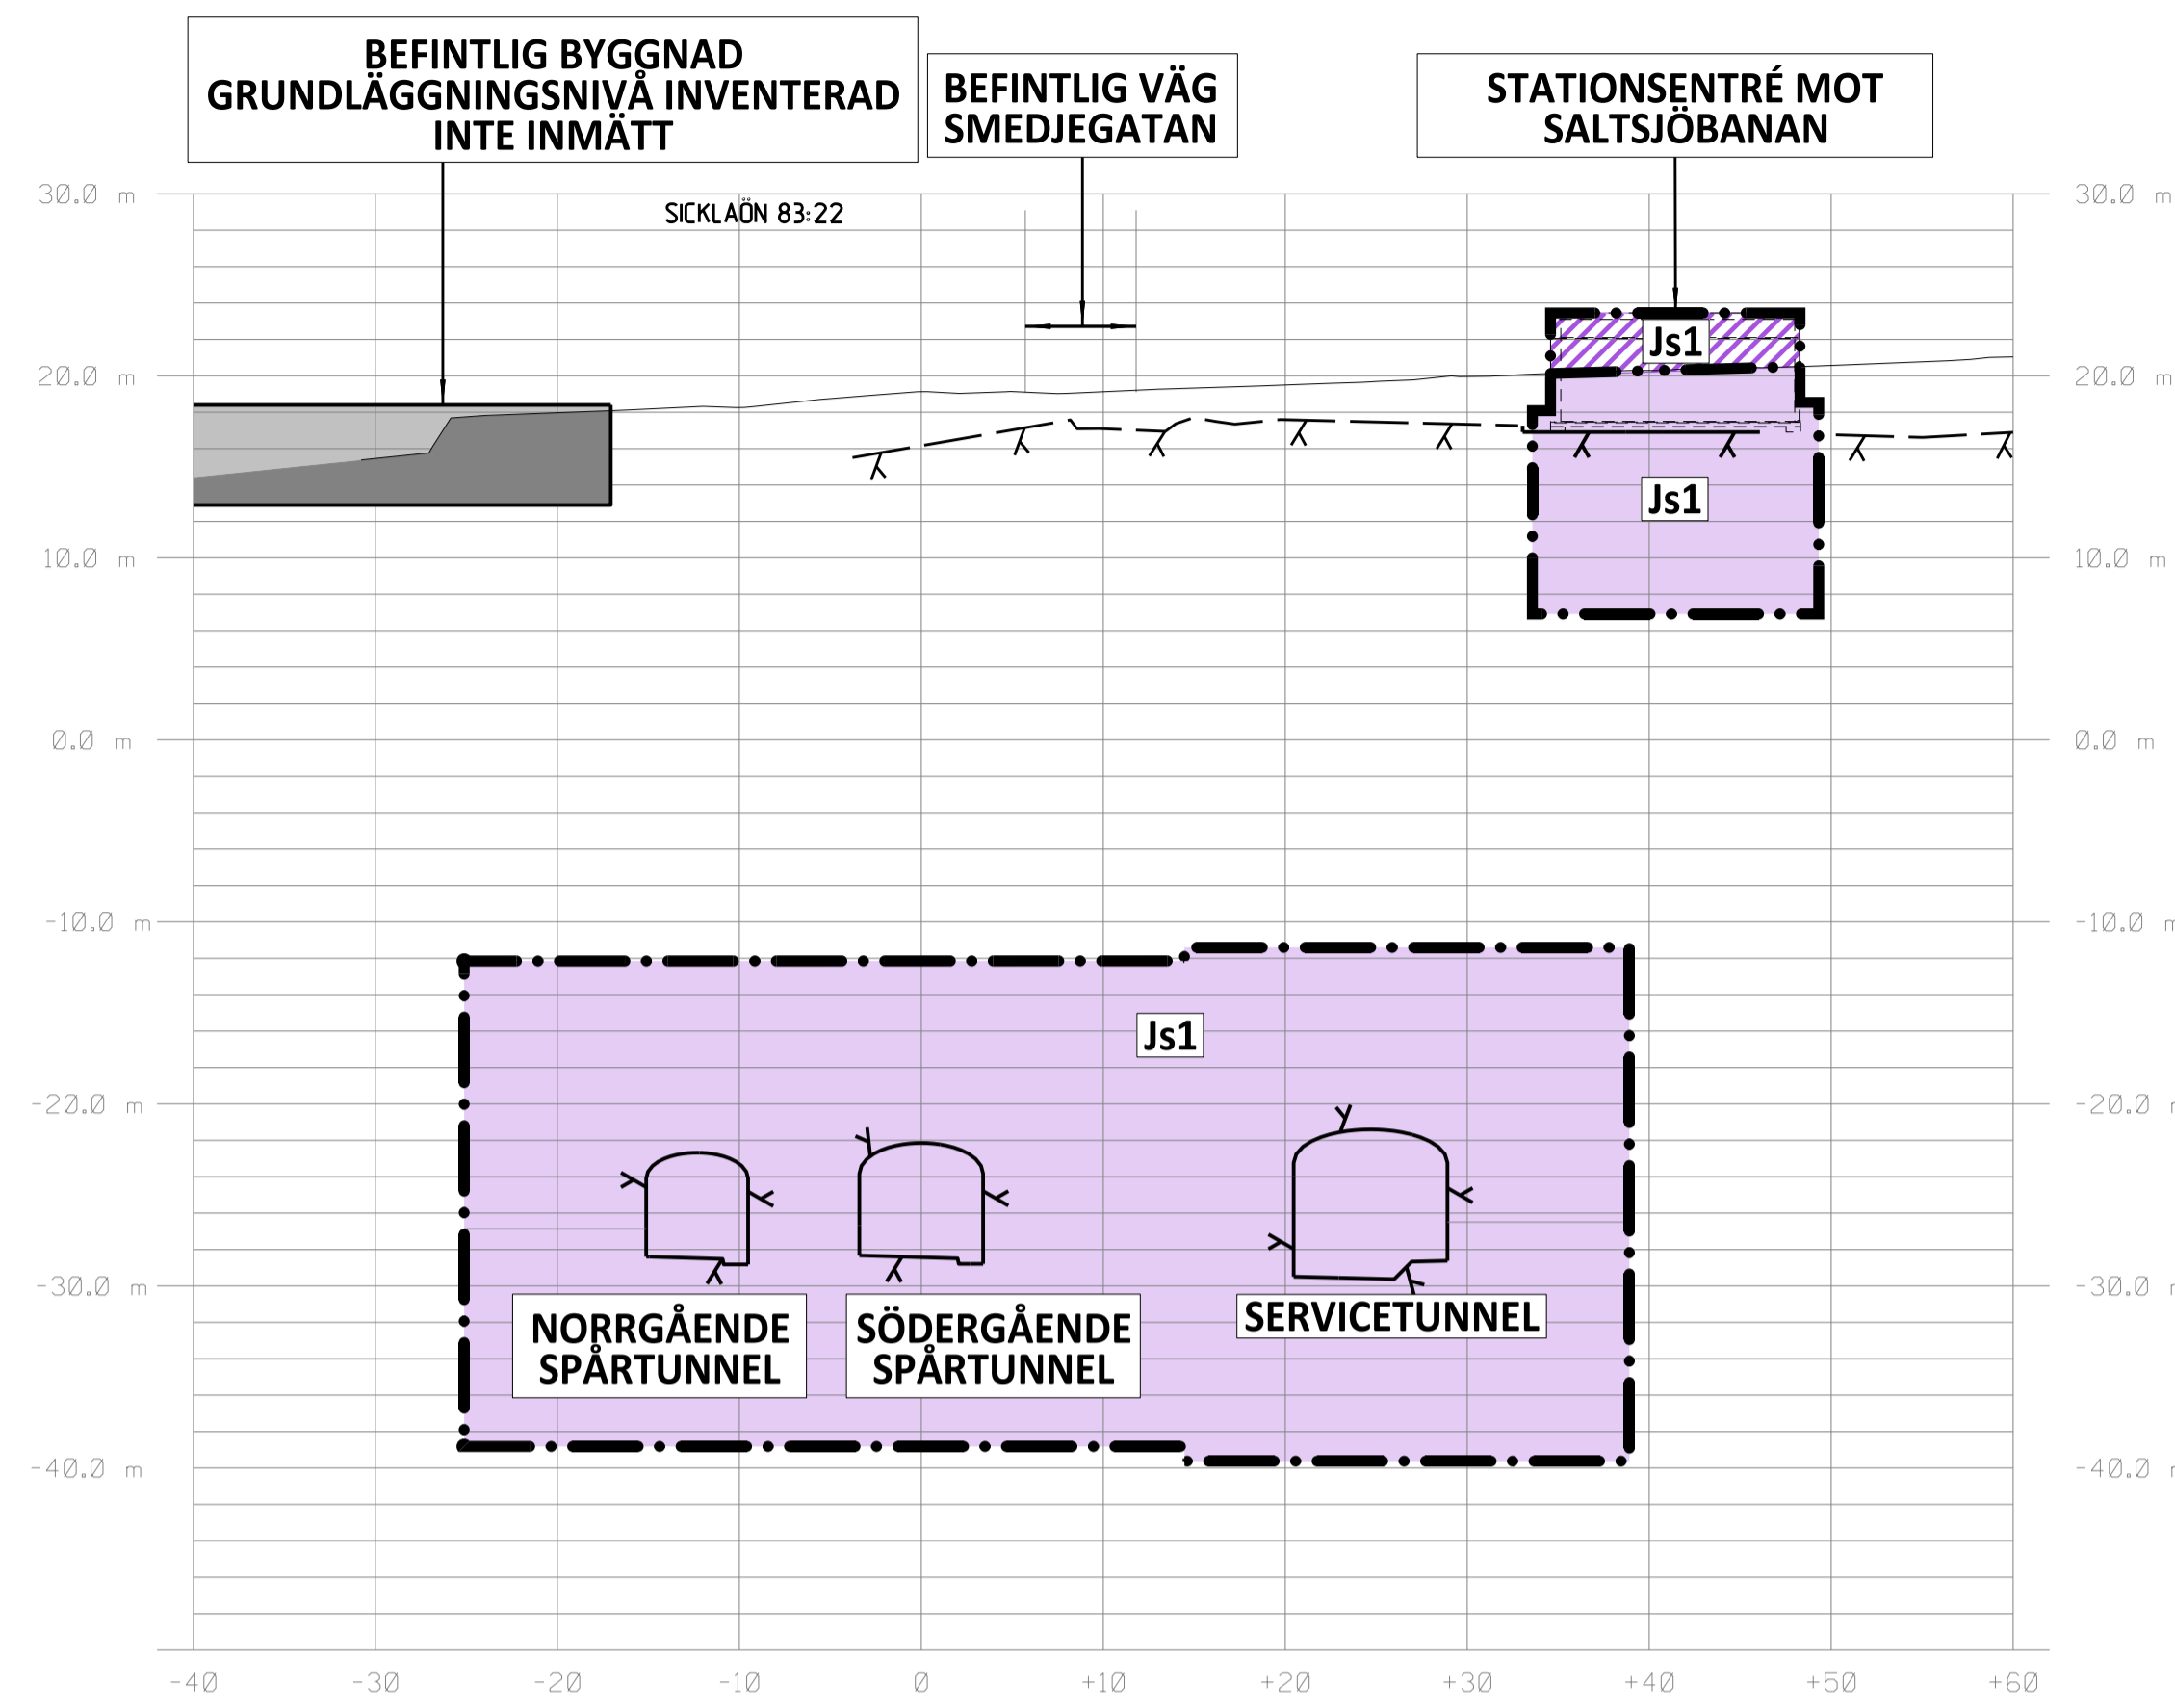


SEKTION S 4+830
SKALA 1:400

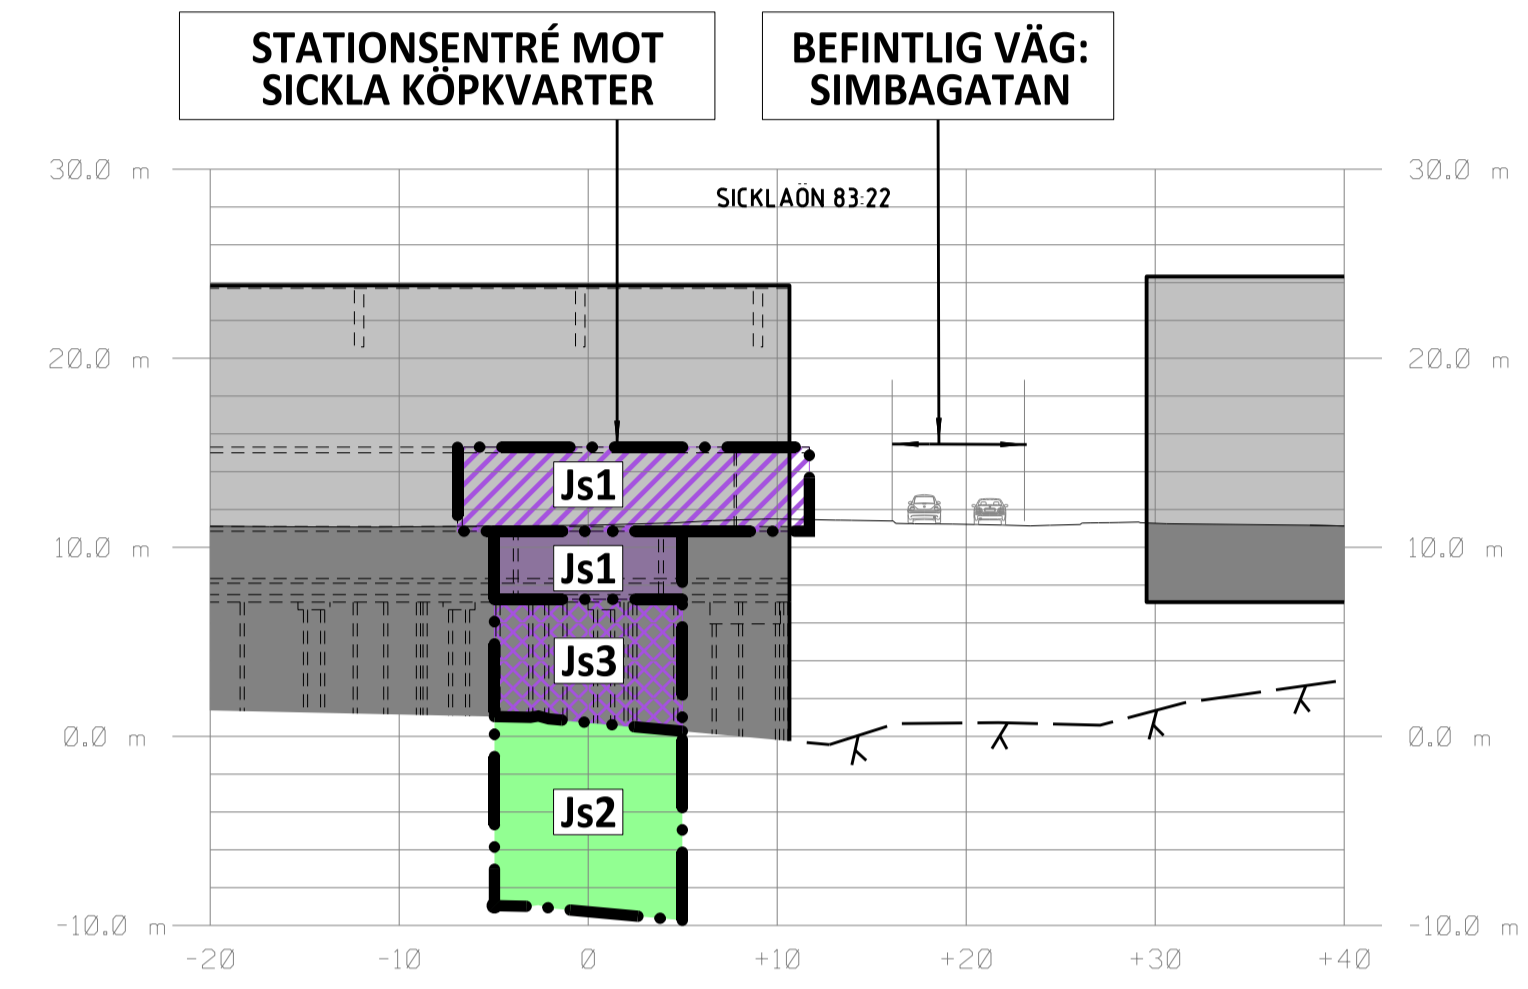


SEKTION F-F
SKALA 1:400

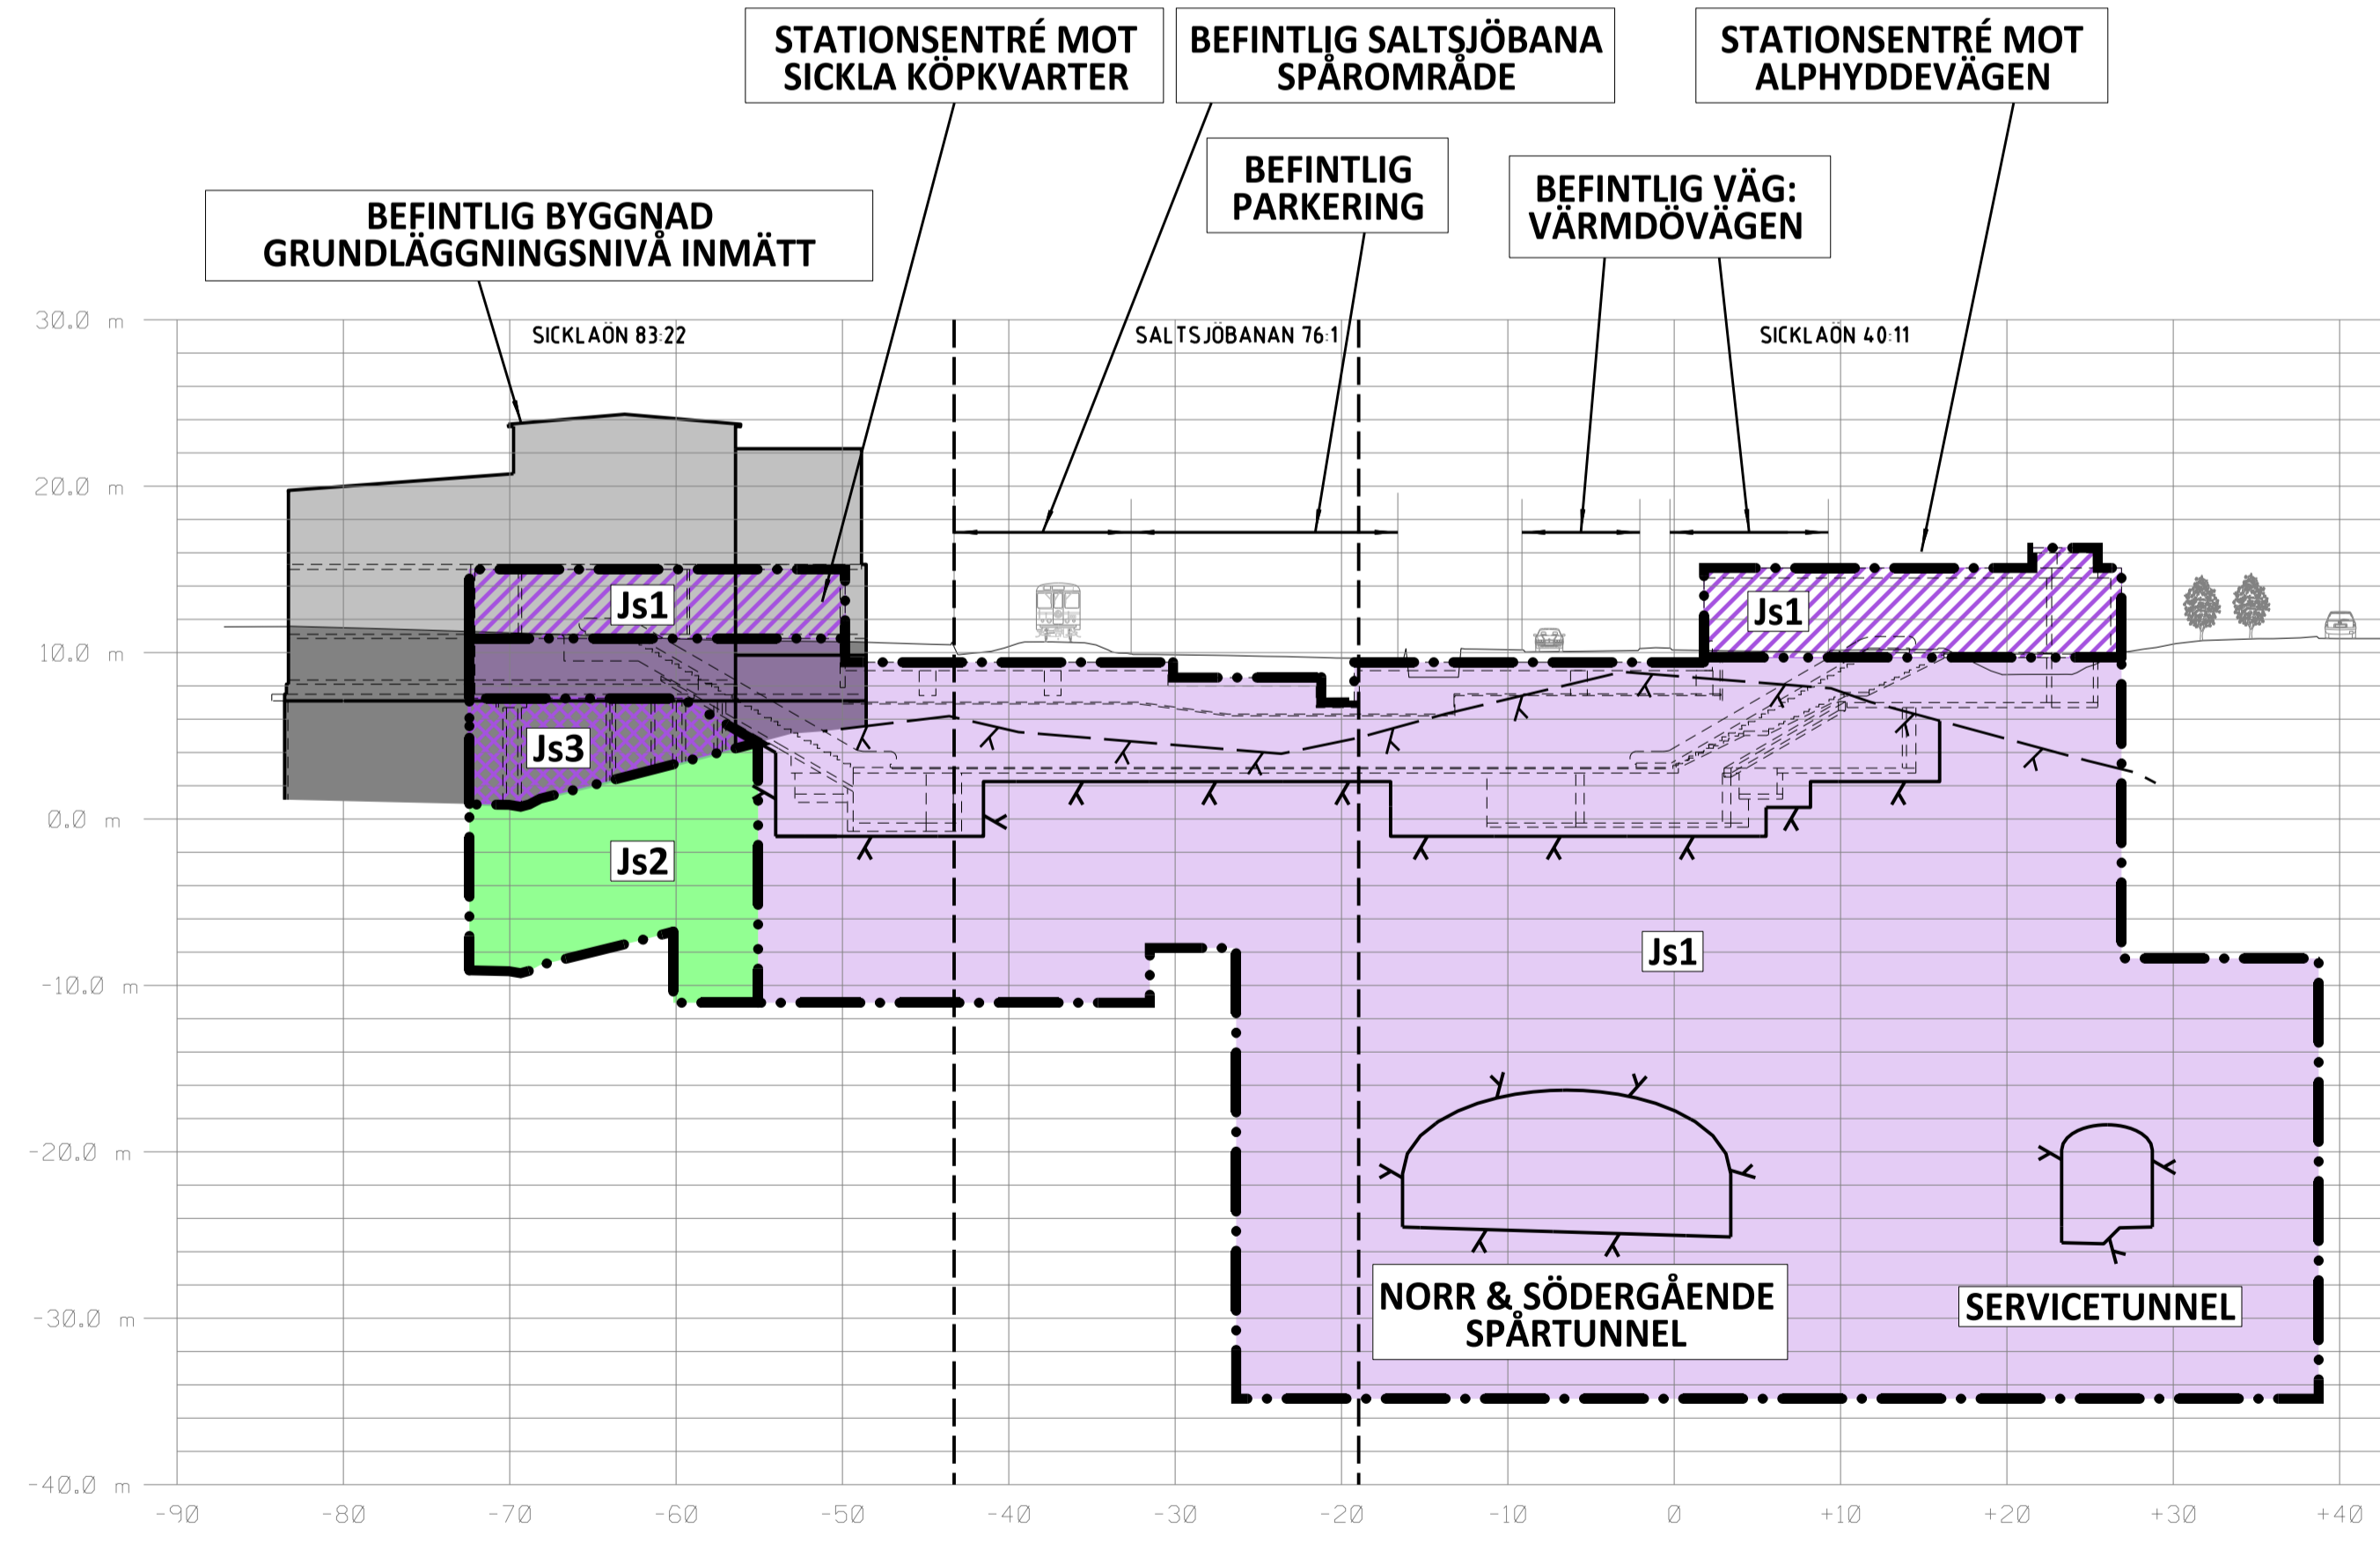

SEKTION S 5+232
SKALA 1:400

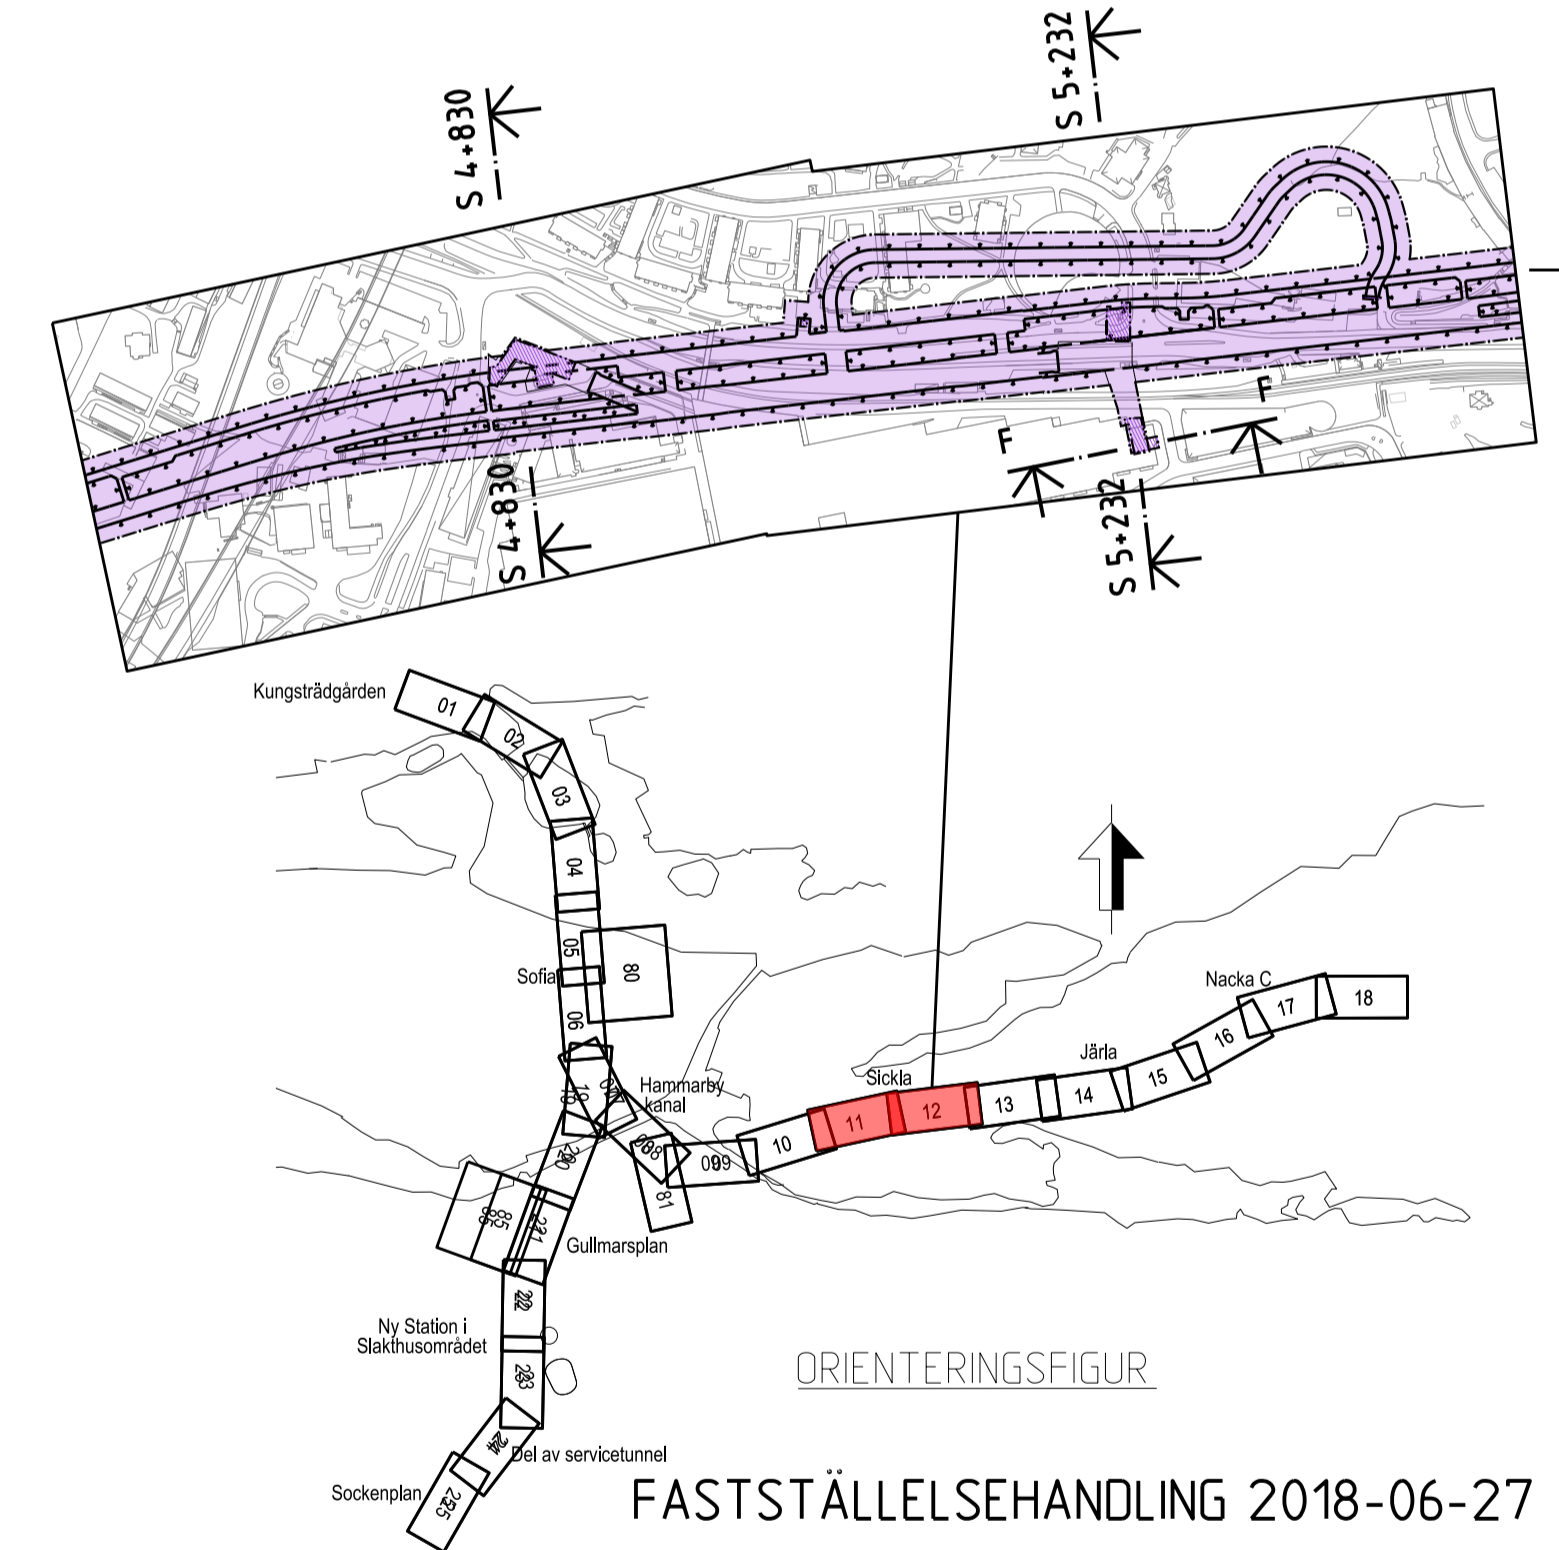

SWECO		TYPSA			
Uppdragsnr: 2108010	Handläggare: H. Olsson	Rit./Konst: J. Kalli	Rev	Ant	Revidering avser
Granskad: M. Woxlin	Godkänd: J. Axelsson	JÄRNVÄGSPLAN			
Ort: Stockholm	Datum: 2018-06-27	Tunnelbana - Bana 3			
Förvaltning för utbyggd tunnelbana STOCKHOLMS LÄNS LANDSTING		Sickla Sektion vid KM S 4+830, S 5+232, F Permanent markanspråk Sektioner			
FUT Handläggare: B. Linde	Informationsklass: K1	Förvaltningsnummer: 3162	Format: A1	Skala: 1:400	
FUT Granskad: U. Bernström	FUT Godkänd: M. Hellgren	Ritningsnummer: M23-3162-10PL-A0000-2S-2231	Nästa till:	Rev	
FUT Ort: Stockholm	Datum: 2018-06-27			A	

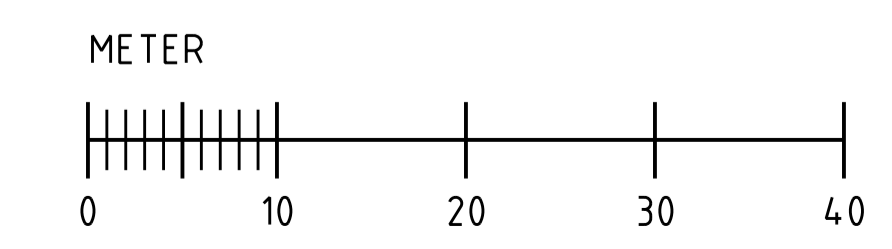

Övriga handlingar och informationen härifrån
 SLL egenom och
 för inte användas, delvis oåtkomliga eller
 eventuellt felaktiga.

Ritningsfil:
 Plan: 1010101
 Datum: 2018-06-27
 Postkod: 141 86