

**KOORDINATSYSTEM**

SYSTEM I PLAN: SWEREF 99 18 00  
 SYSTEM I HÖJD: RH2000

**LÄNGDMÄTNING**

VARJE SPÅR HAR INDIVIDUELL  
 LÄNGDMÄTNING  
 LÄNGDMÄTNING I SEKTION AVSER  
 SÖDERGÅENDE SPÅR

**PERMANENTA MARKANSPRÅK**

--- GRÄNS FÖR TUNNELBANEUTRYMMEN  
 --- AVGRÄNSNING MELLAN OLIKA TYPER AV MARKANSPRÅK  
**Js1** NYTT UTRYMME FÖR TUNNELBANA MED TILLHÖRANDE ANLÄGGNINGAR  
 UNDER MARK, SERVITUTSRÄTT

**BETECKNINGAR I SEKTION**





--- BEFINTLIG MARKNIVÅ  
 --- PROJEKTERAD BERGKONTUR  
 --- TOLKAD BERGKONTUR  
 --- ANLÄGGNING/BETONGKONSTRUKTION  
 --- TOLKAD FASTIGHETSGRÄNS  
 ■ BEF. BYGGNAD  
 ■ GRUNDLÄGGNING OCH/ELLER KÄLLARPLAN

FÖRBUDEN SOM AVSER VERKSAMHET ELLER ÅTGÄRD INOM GENERELLT  
 BIOTOPSKYDDSOMRÅDE (7.11 2 st MB) GÄLLER INTE BYGGANDE AV ALLMÄN  
 JÄRNVÄG

FÖRBUDEN MOT ÅTGÄRDER OCH VERKSAMHETER INOM STRANDSKYDDSOMRÅDE  
 (7.15 MB) GÄLLER INTE BYGGANDE AV ALLMÄN JÄRNVÄG

SKYLDIGHETEN ATT GÖRA ANMÄLAN FÖR SAMRÅD ENLIGT 12.6 MB GÄLLER INTE  
 FÖR DE VERKSAMHETER OCH ÅTGÄRDER SOM BEHOVS FÖR ATT BYGGA  
 JÄRNVÄGEN OCH SOM FASTSTÄLLS OCH INGÅR I TUNNELBANEANLÄGGNINGEN  
 ELLER OMRÅDE FÖR TILLFALLIG NYTTJÄNDERÄTT.

DATUM NACKA GRUNDKARTA 2017-12-07

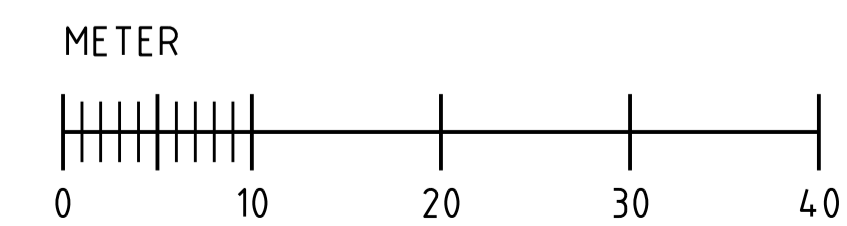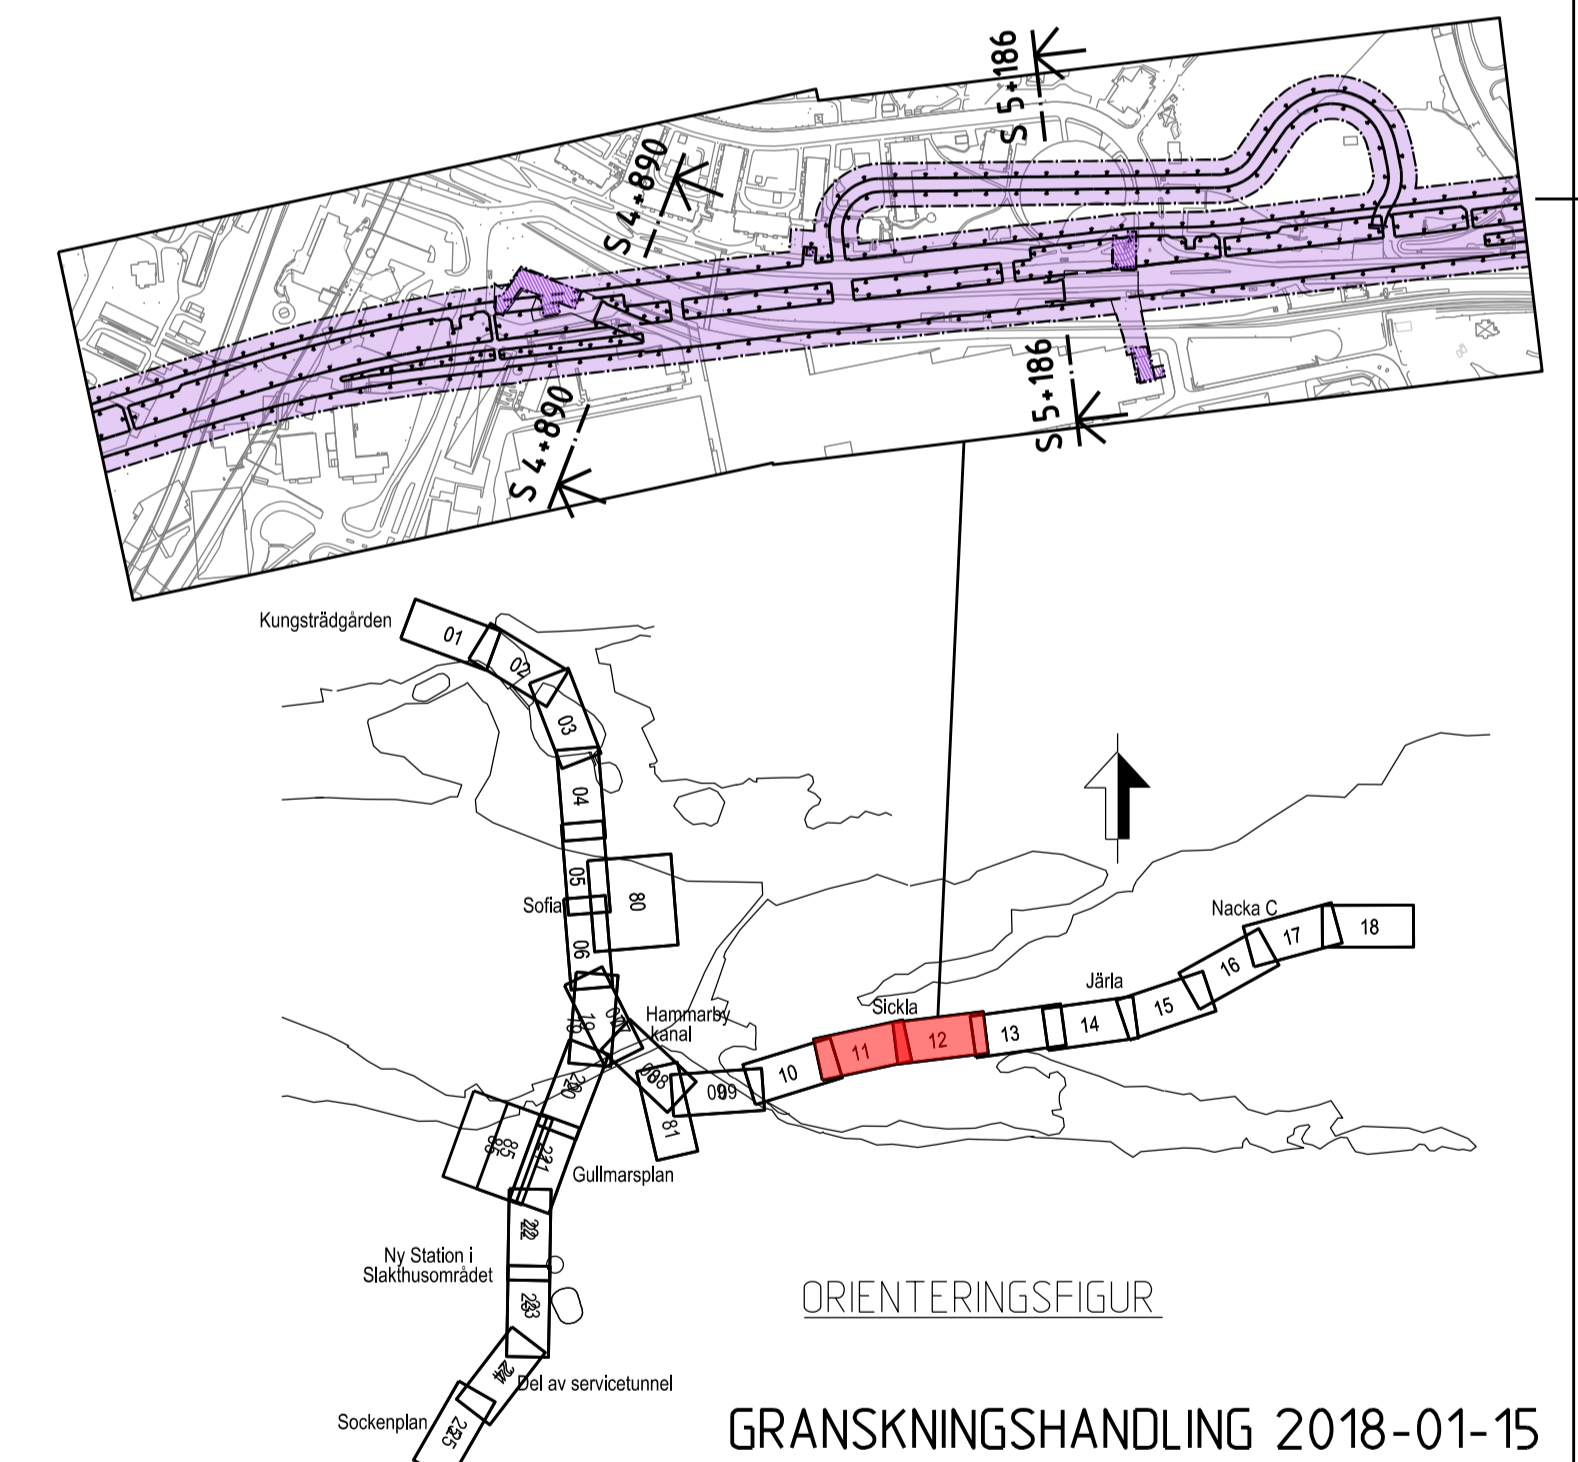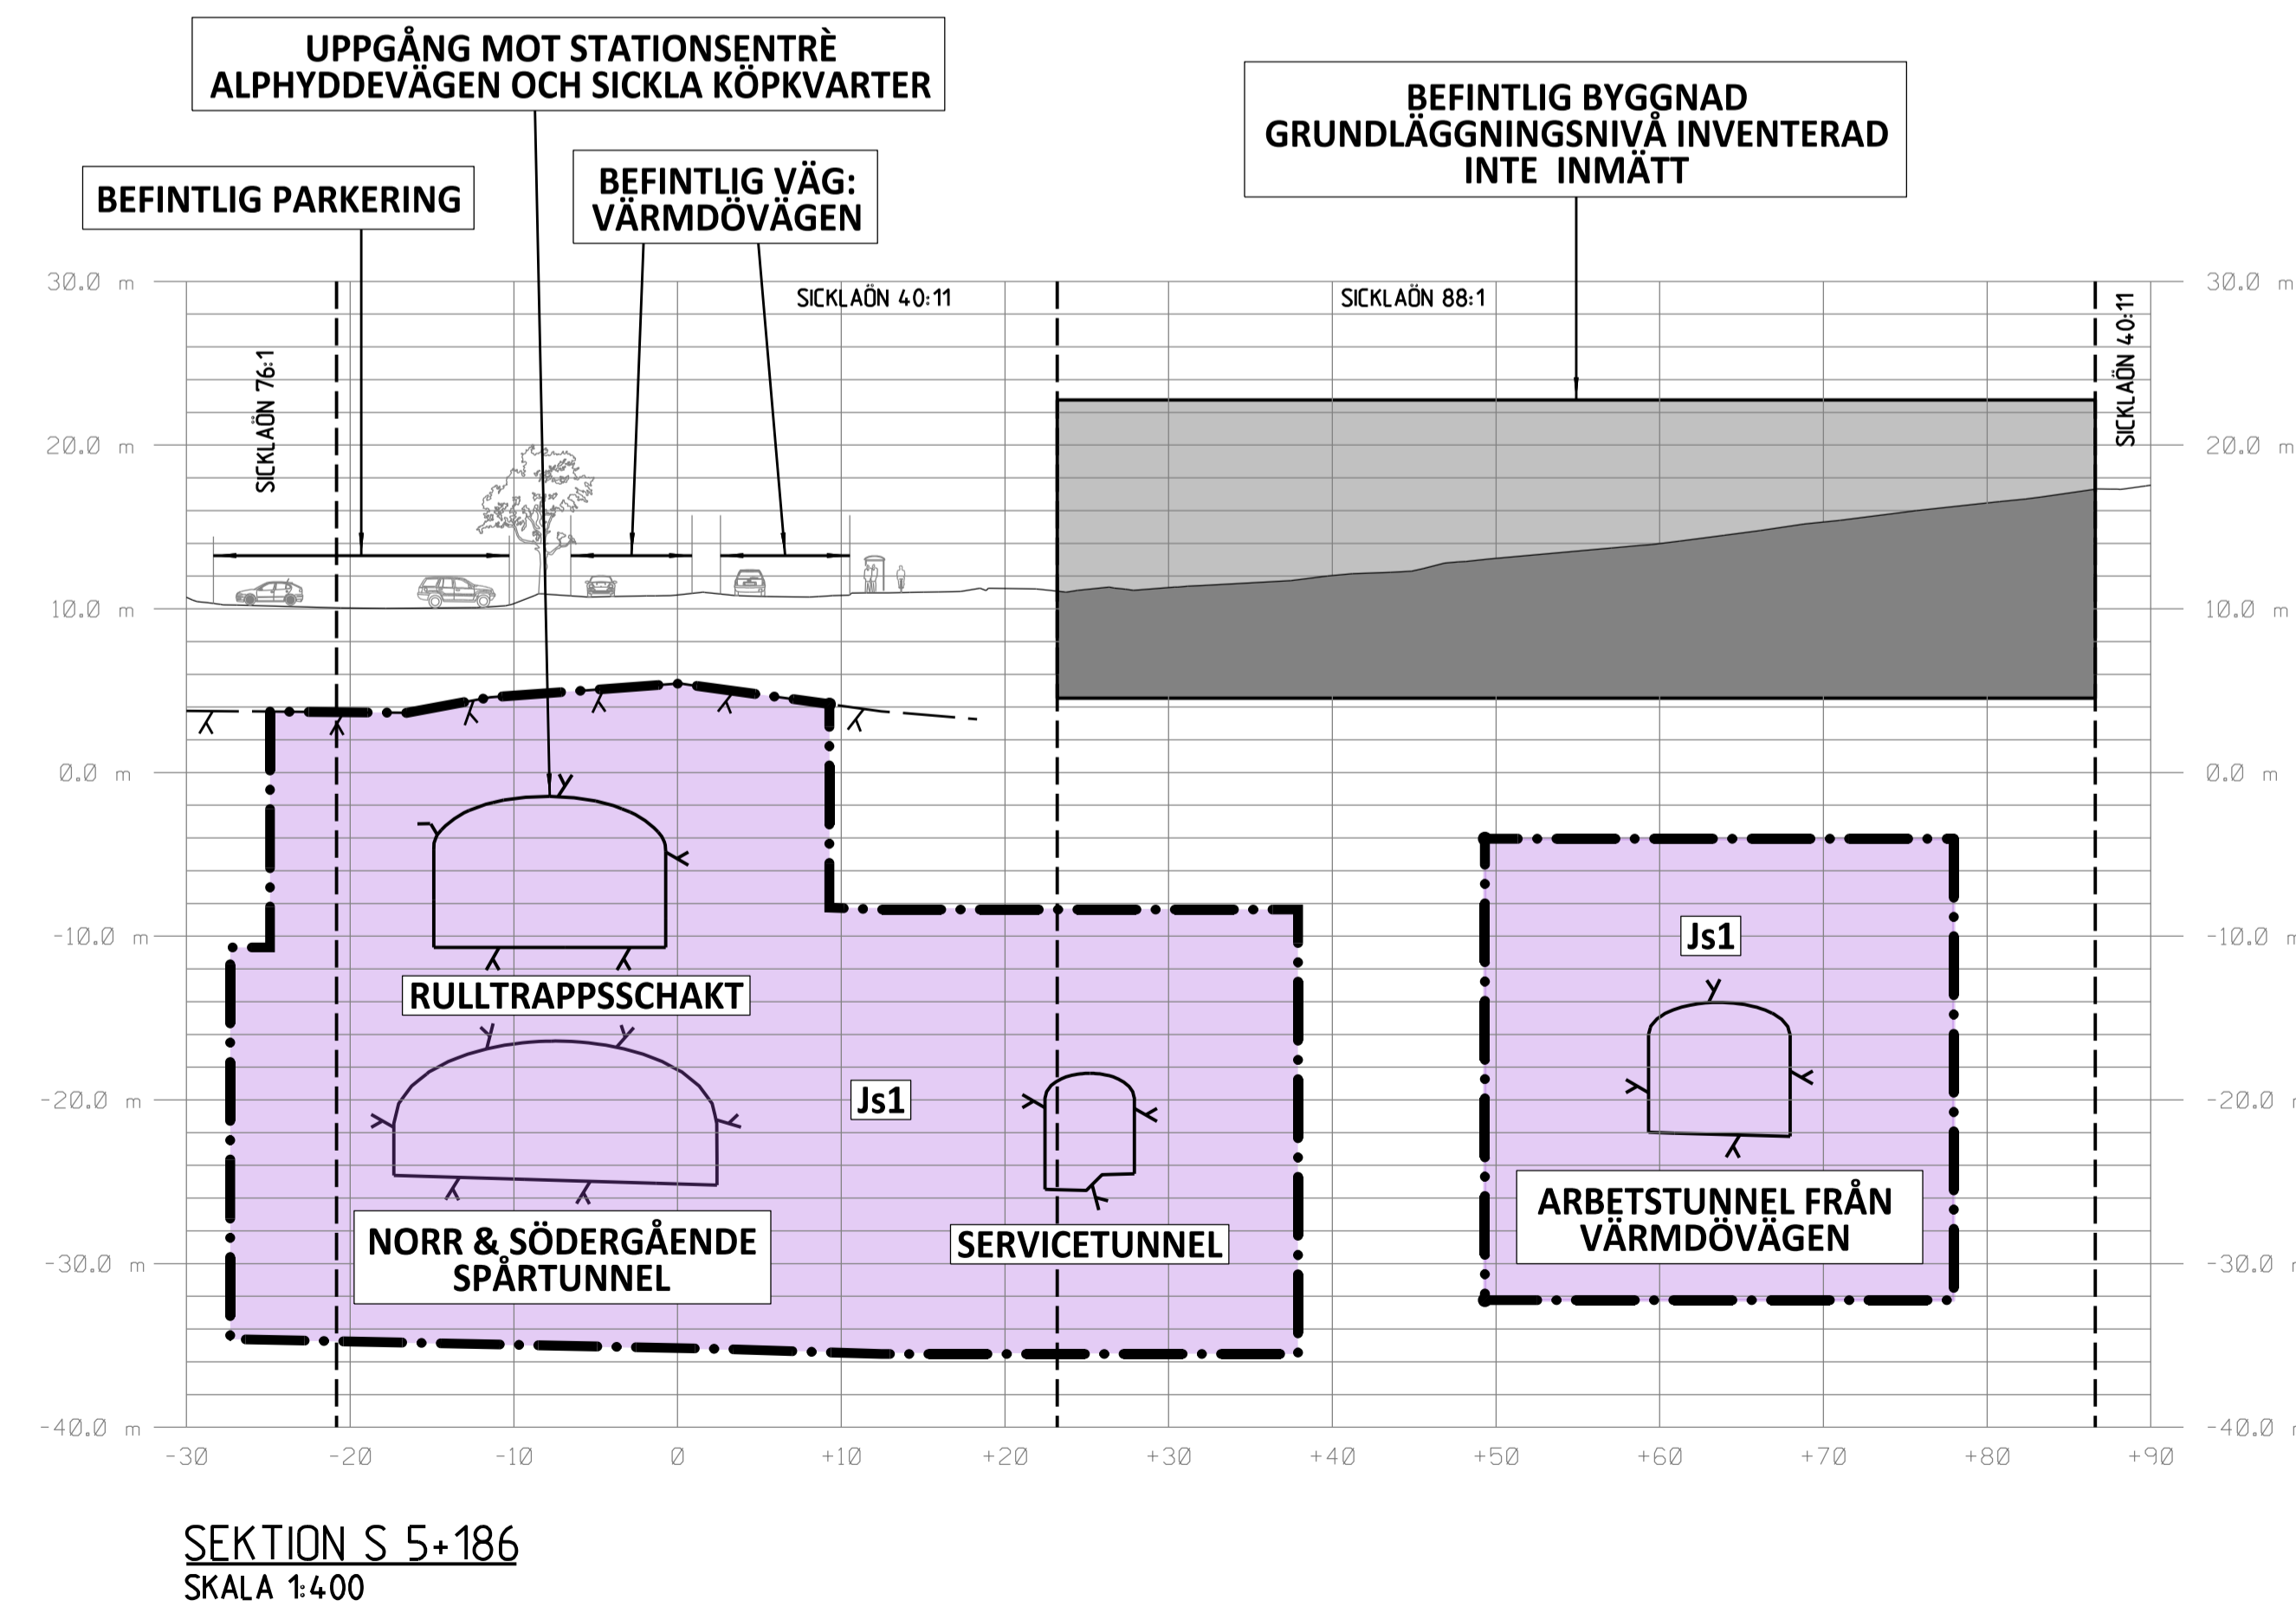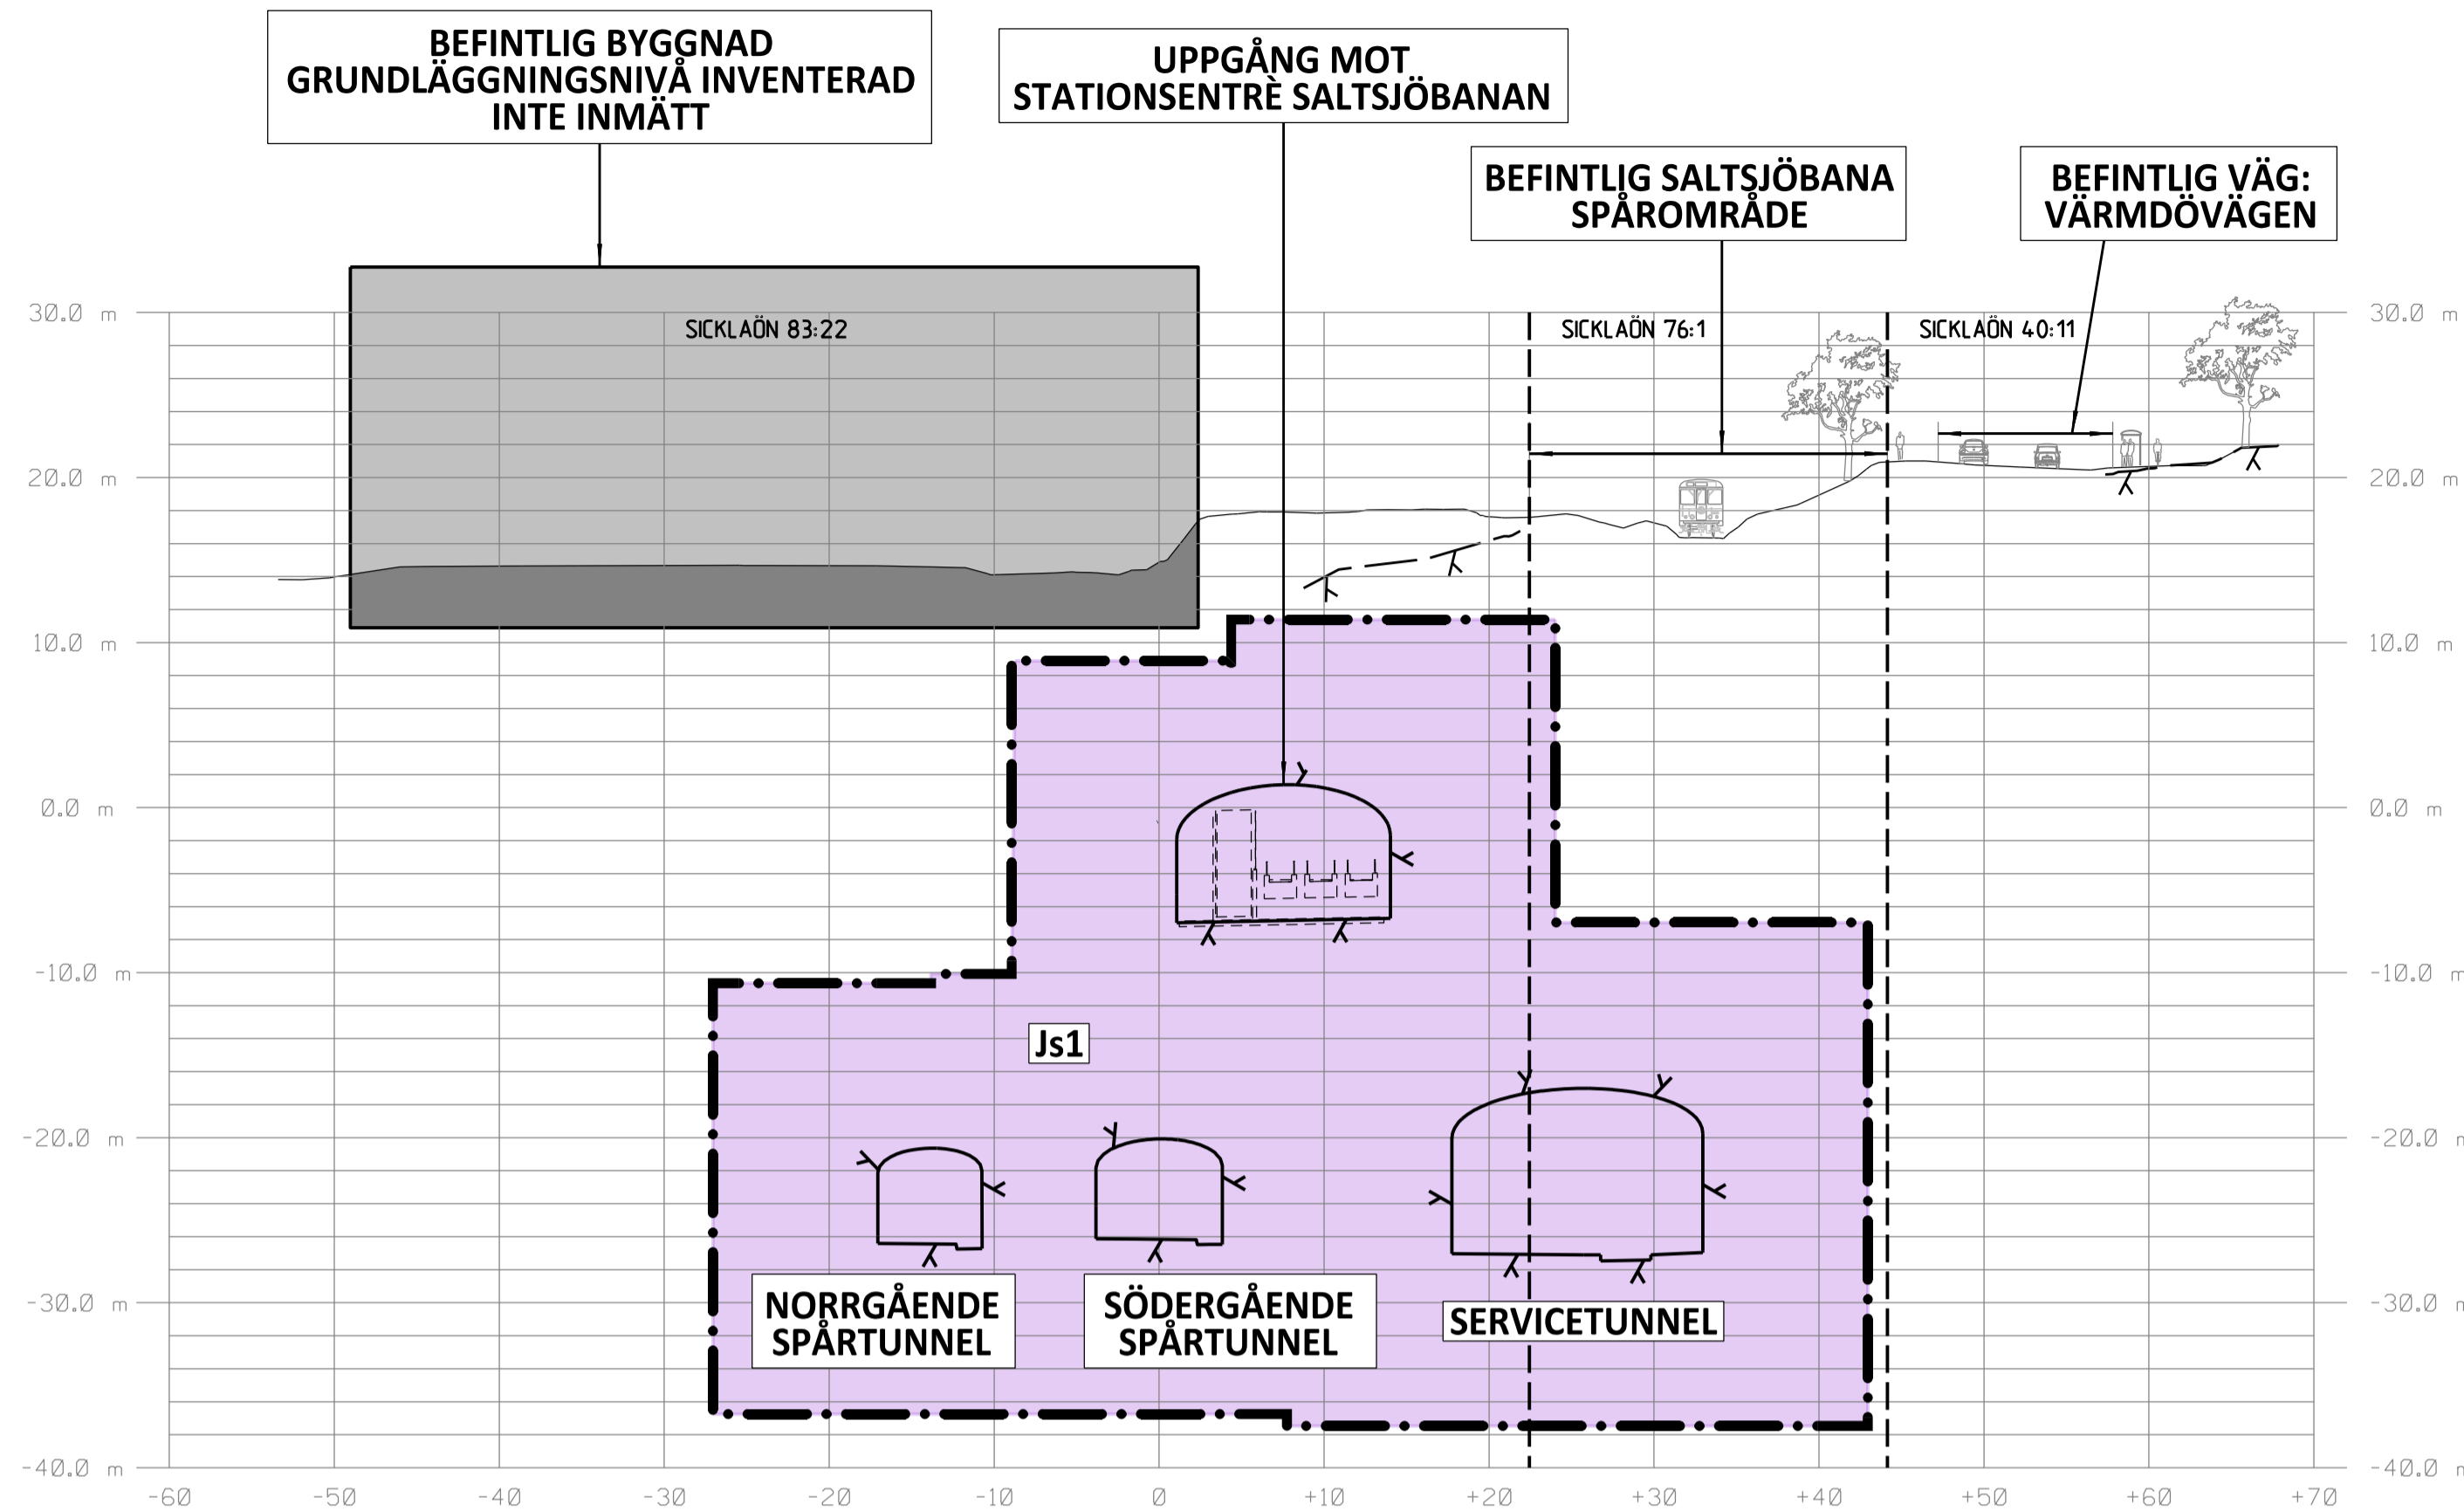

<b>SWECO</b>		<b>TYPSA</b>	
Uppdrag nr 2108010	Handläggare H. Olsson	Rit/Konst J. Kalli	Rev Ant Revidering avser Sign Datum
Granskad M. Woxlin	Godkänd M. Grandin	<b>JÄRNVÄGSPLAN</b>	
Ort Stockholm	Datum 2018-01-15	Tunnelbana - Bana 3 Sickla Sektion vid KM S 4+890, S 5+186 Permanent markanspråk Sektioner	
FUT Handläggare B. Linde		Informations- och säkerhetsklass K1	
FUT Granskad U. Bernström	FUT Godkänd M. Hellgren	Förvaltningsnummer 3162	Format A1
FUT Ort Stockholm	Datum 2018-01-15	Ritningsnummer M23-3162-10PL-A0000-2S-2233	Skala 1:400
		Nästa bl	Rev

Övriga handlingar och informationen härifrån  
 SLL: egen ämne och  
 för inte omfattas. delvis oberoende eller  
 för inte omfattas. delvis oberoende eller  
 sterrifliga medgivande.

Ritningsfil:  
 Printutgåva:  
 DATES  
 BUSSES  
 Postad av: