

**KOORDINATSYSTEM**

SYSTEM I PLAN: SWREF 99 18 00  
SYSTEM I HÖJD: RH2000

**LÄNGDMÄTNING**

VARJE SPÅR HAR INDIVIDUELL  
LÄNGDMÄTNING  
LÄNGDMÄTNING I SEKTION AVSER  
SÖDERGÅENDE SPÅR

**PERMANENTA MARKANSPRÅK**

- GRÄNS FÖR TUNNELBANEUTRYMMEN
- AVGRÄNSNING MELLAN OLIKA TYPER AV MARKANSPRÅK
- Js1** NYTT UTRYMME FÖR TUNNELBANA MED TILLHÖRANDE ANLÄGGNINGAR UNDER MARK, SERVITUTSRÄTT
- Jt** NYTT UTRYMME FÖR TUNNELBANA MED TILLHÖRANDE ANLÄGGNINGAR, ÄGANDERÄTT

**BETECKNINGAR I SEKTION**


- BEFINTLIG MARKNIVÅ
- PROJEKTERAD BERGKONTUR
- TOLKAD BERGNIVÅ
- ANLÄGGNING/BETONGKONSTRUKTION
- TOLKAD FASTIGHETSGRÄNS
- BEF. BYGGNAD
- GRUNDLÄGGNING OCH/ELLER KÄLLARPLAN

FÖRBUDEN SOM AVSER VERKSAMHET ELLER ÅTGÄRD INOM GENERELLT BIOTOPSKYDDSOMRÅDE (7:11 2 st MB) GÄLLER INTE BYGGANDE AV ALLMAN JÄRNVÄG


FÖRBUDEN MOT ÅTGÄRDER OCH VERKSAMHETER INOM STRANDSKYDDSOMRÅDE (7:15 MB) GÄLLER INTE BYGGANDE AV ALLMAN JÄRNVÄG

SKYLDIGHETEN ATT GÖRA ANMÄLAN FÖR SAMRÅD ENLIGT 12:6 MB GÄLLER INTE FÖR DE VERKSAMHETER OCH ÅTGÄRDER SOM BEHOVS FÖR ATT BYGGA JÄRNVÄGEN OCH SOM FASTSTÄLLS OCH INGÅR I TUNNELBANEANLÄGGNINGEN ELLER OMRÅDE FÖR TILLFÄLLIG NYTT JÄNDERÄTT



DATUM NACKA GRUNDKARTA 2017-12-07

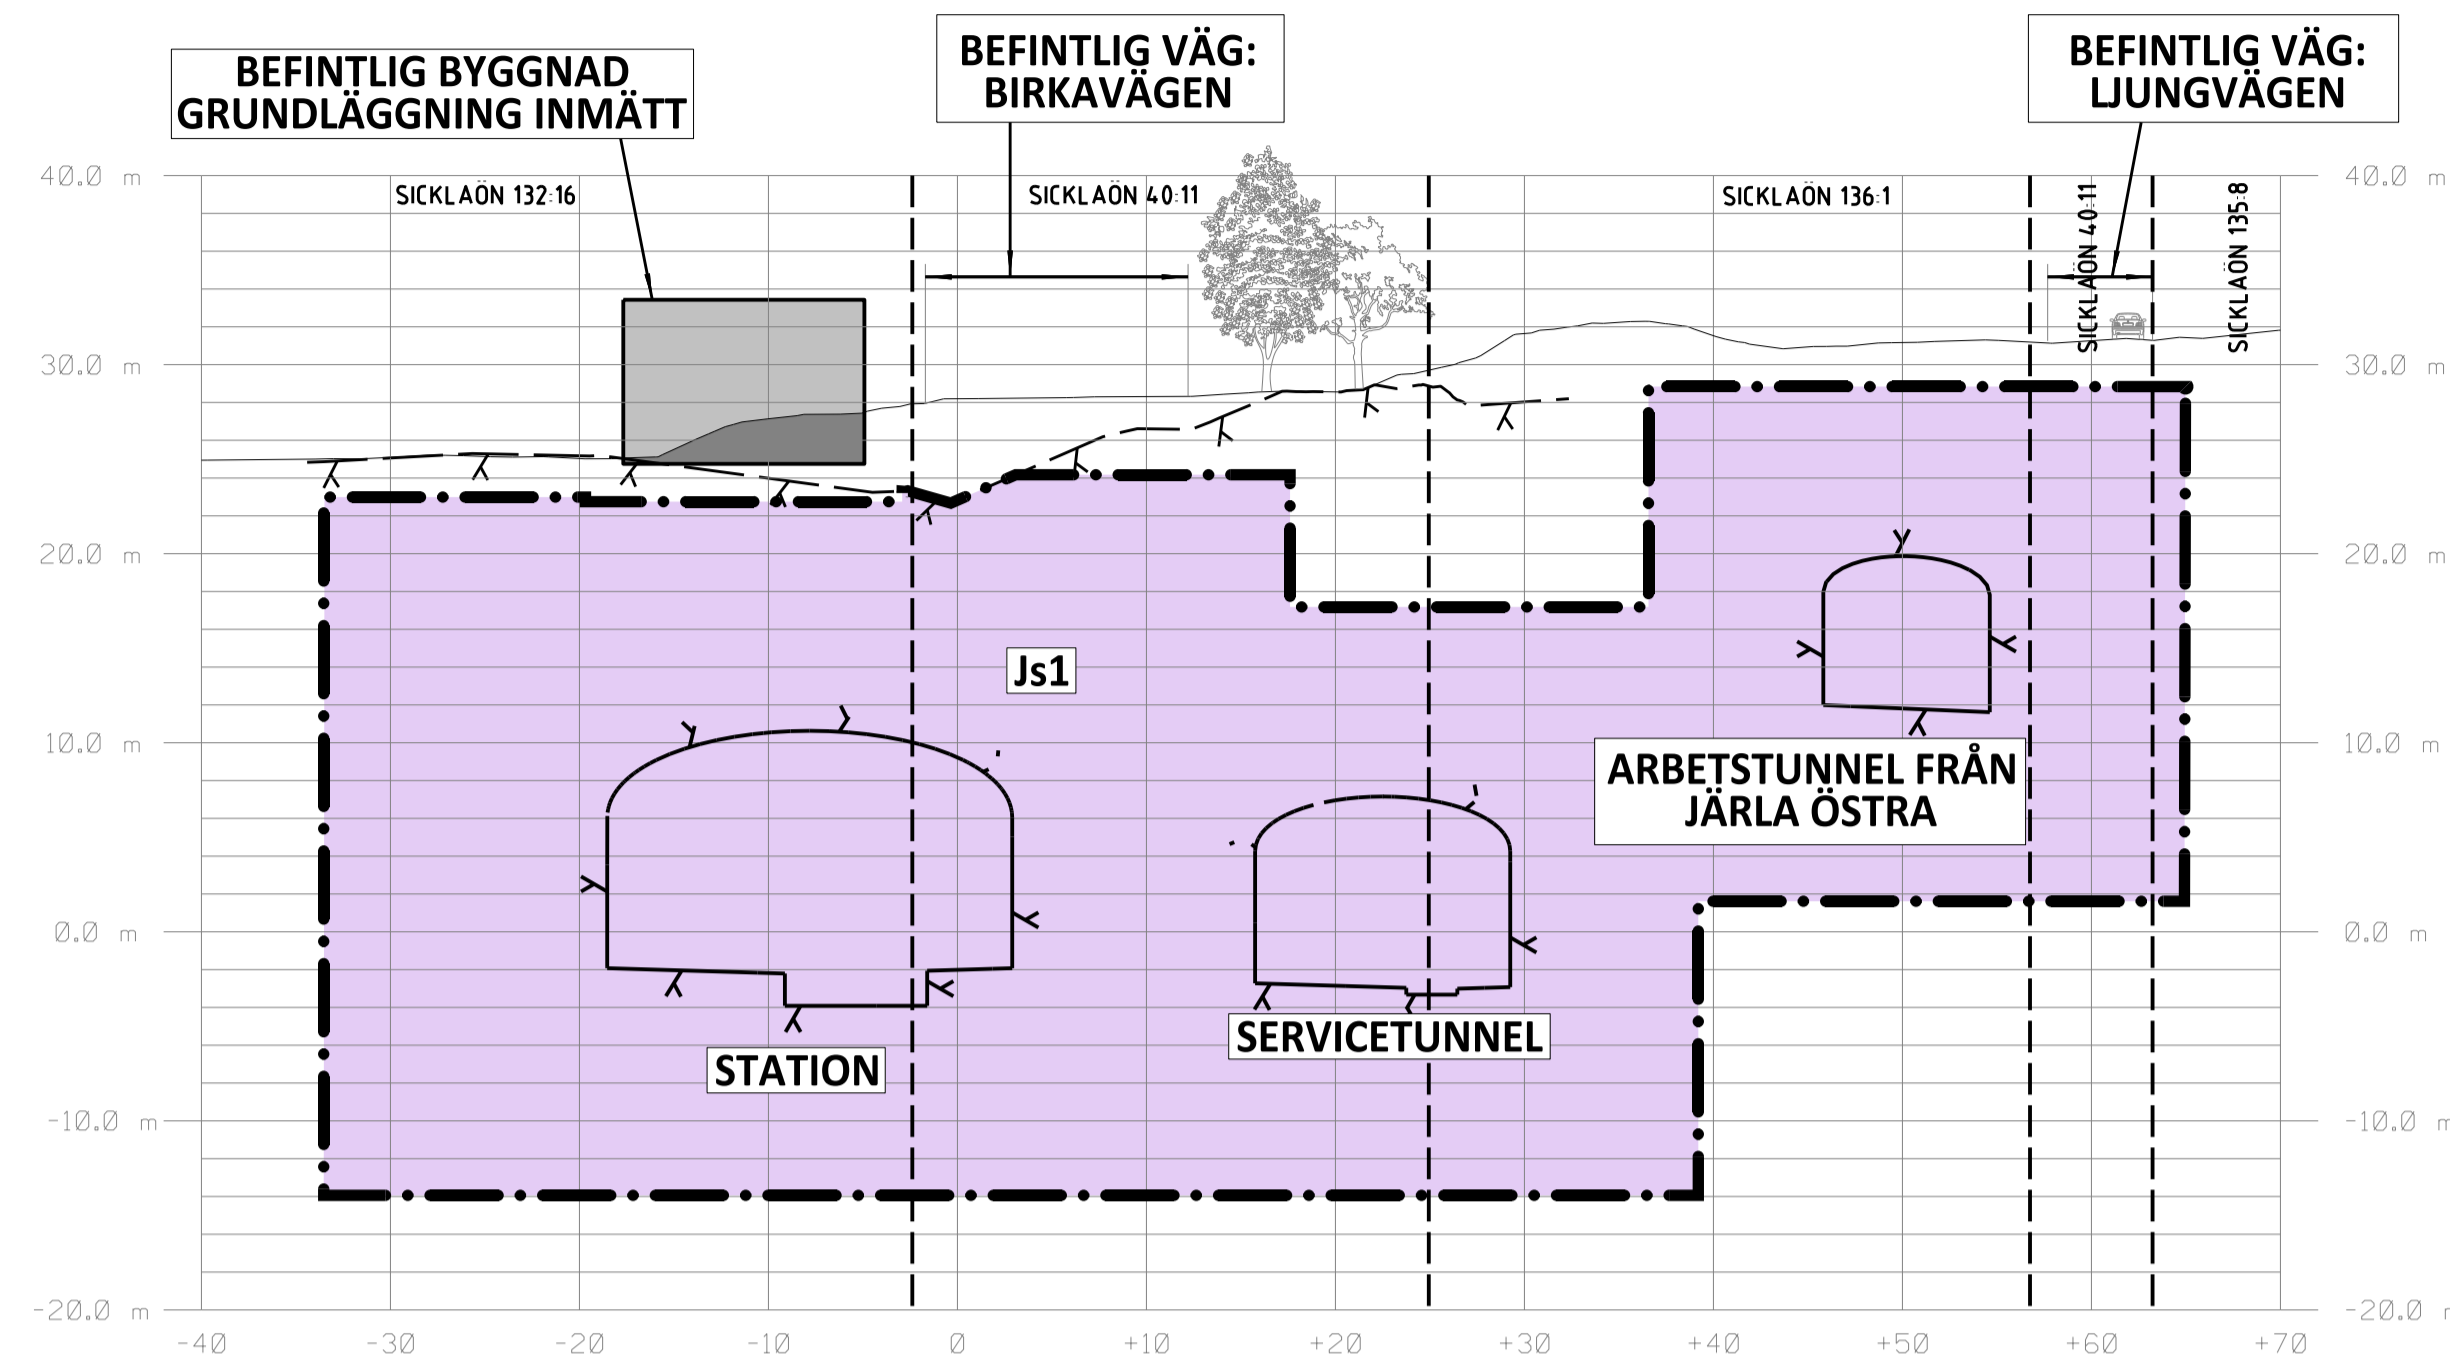

SEKTION S 6+517  
SKALA 1:400

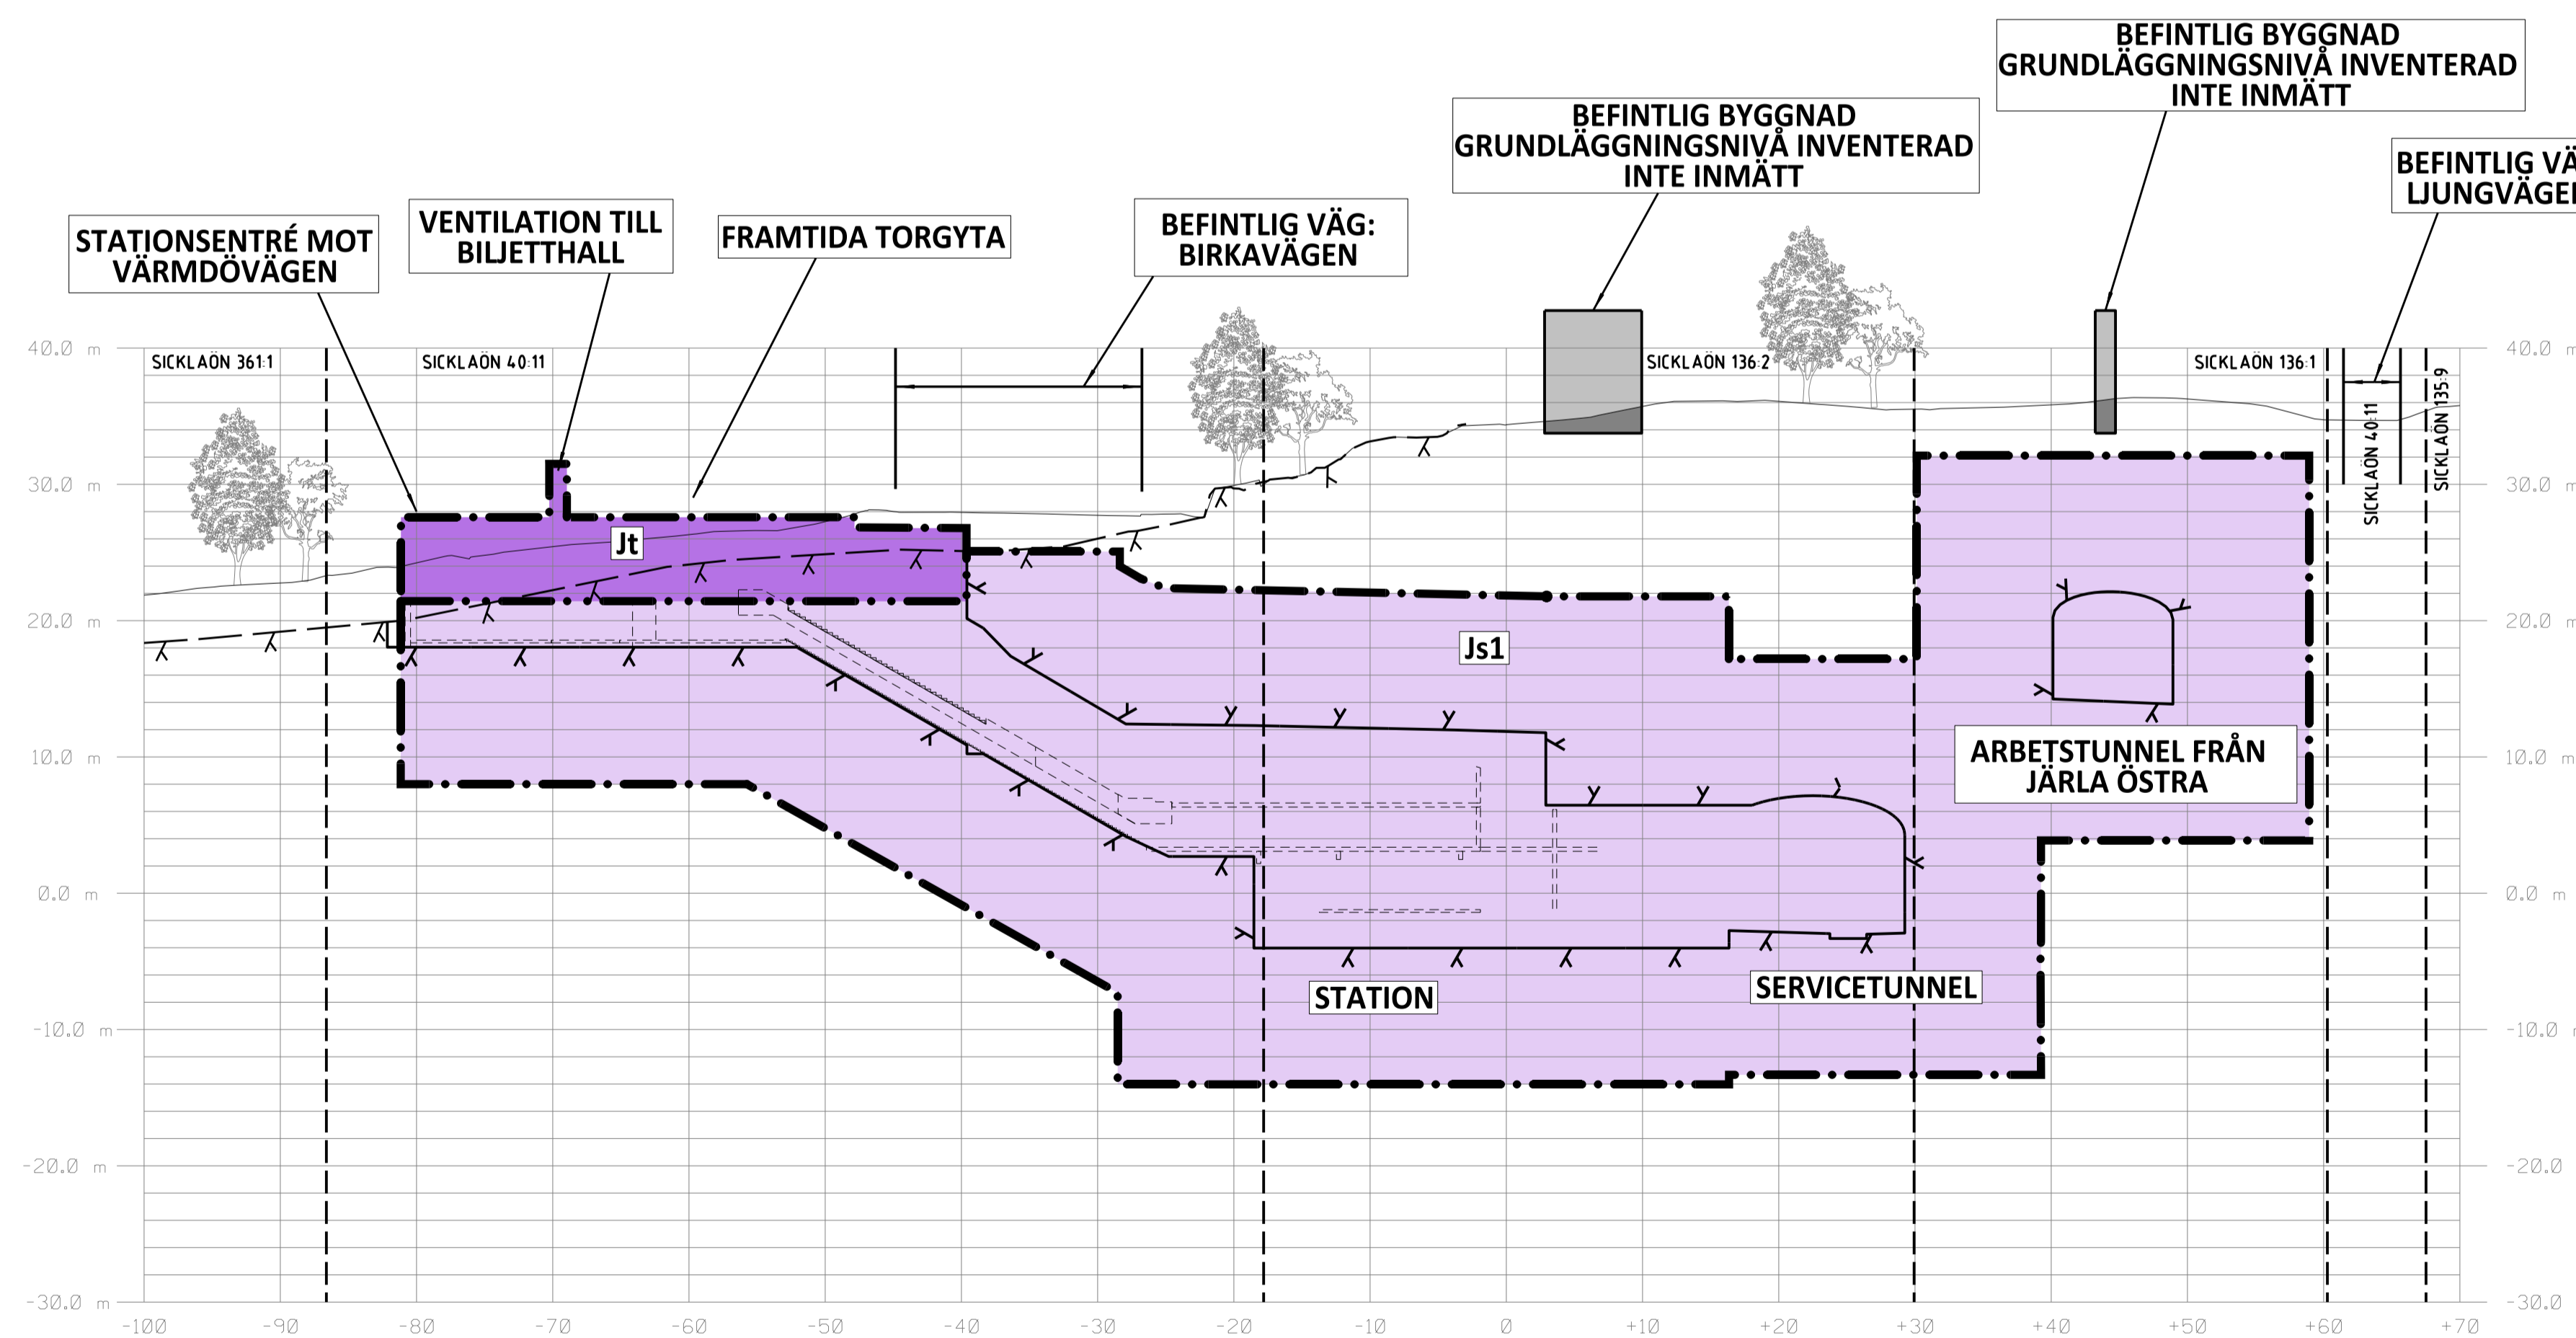

SEKTION S 6+542  
SKALA 1:400

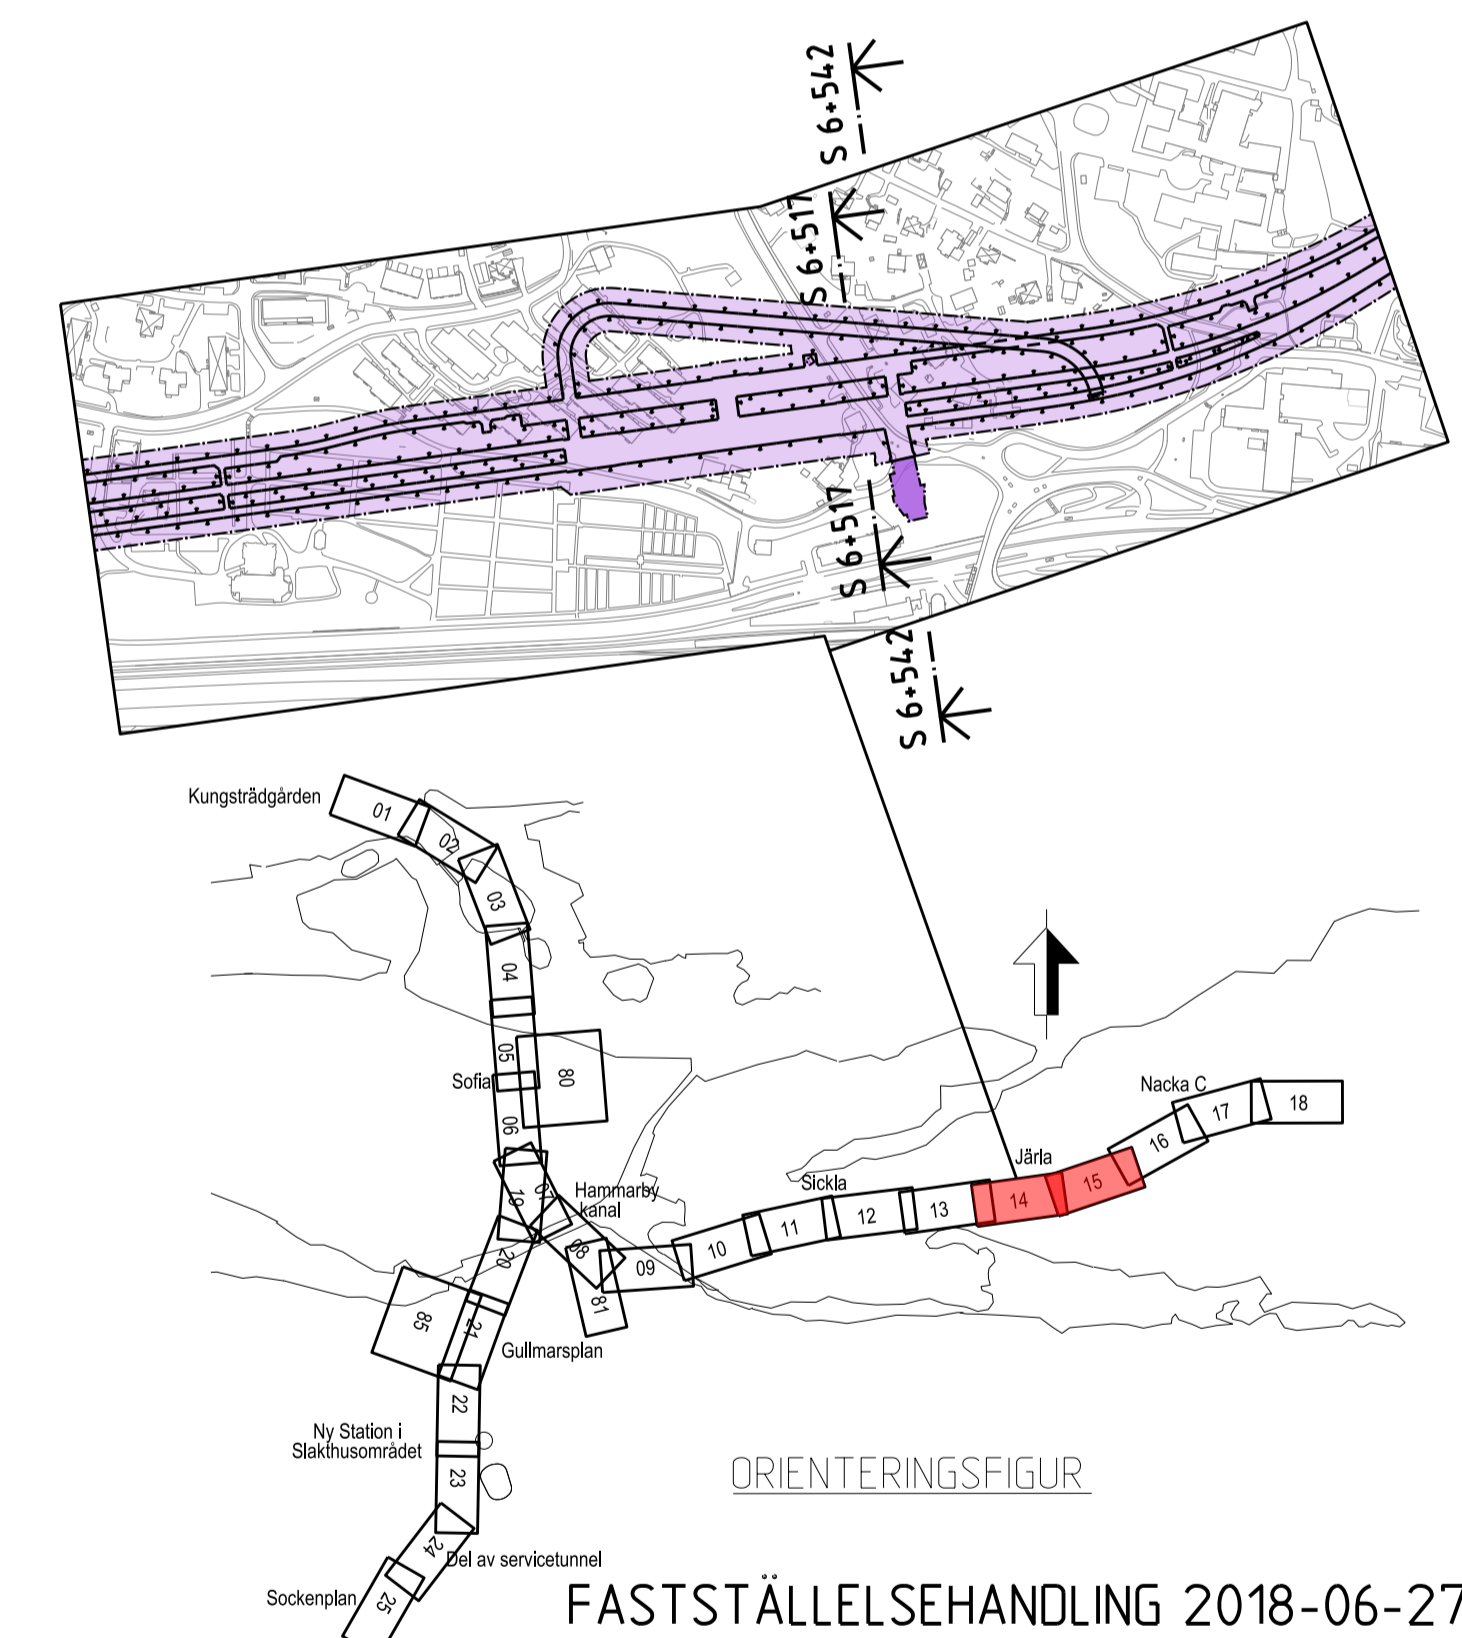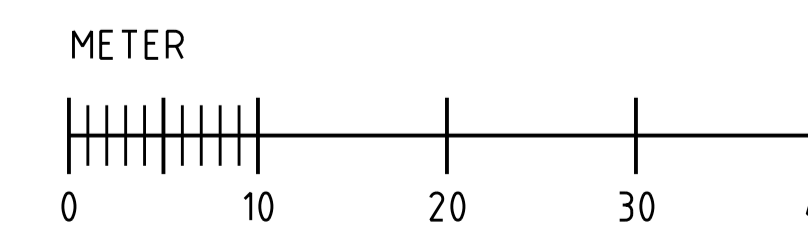

<b>SWECO</b>		<b>TVPSA</b>	
Uppdrag nr: 2108010	Handläggare: H. Olsson	Rit./Konst: J. Kalli	
Granskad: M. Woxlin	Godkänd: J. Axelsson		
Ort: Stockholm	Datum: 2018-06-27		
FUT Handläggare: B. Linde		Informationsklass: K1	
FUT Granskad: U. Bernström	FUT Godkänd: M. Heltgren	Förvaltningsnummer: 3163	Format: A1
FUT Ort: Stockholm	Datum: 2018-06-27	Ritningsnummer: M23-3163-10PL-A0000-2S-2231	Skala: 1:400
		Nästa till: Rev	
		EL: 2018-05-15	
		Sign: Datum	
<b>JÄRNVÄGSPLAN</b>			
Tunnelbana - Bana 3			
Järja			
Sektion vid KM S 6+517, S 6+542			
Permanent markanspråk			
Sektioner			

Denna handling och informationen härin är SLL egendom och får inte användas, delges, återge eller spridas utan SLL:s skriftliga medgivande.

Ritningsfil: \$FILES\$  
 Planritning: \$DATES\$  
 Postlad av: \$USERS\$