


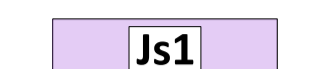

KOORDINATSYSTEM

SYSTEM I PLAN: SWEREF 99 18 00
SYSTEM I HÖJD: RH2000







 
LÅNGMÄTNING

VARJE SPÅR HAR INDIVIDUELL
LÅNGMÄTNING
LÅNGMÄTNING I SEKTION AVSER
SÖDERGÅENDE SPÅR

PERMANENTA MARKANSPRÅK

-  GRÄNS FÖR TUNNELBANEUTRYMMEN
AVGRÄNSNING MELLAN OLIKA TYPER AV MARKANSPRÅK
-  **Js1** NYTT UTRYMME FÖR TUNNELBANA MED TILLHÖRANDE ANLÄGGNINGAR
UNDER MARK, SERVITUTSRÄTT
-  **Js1** NYTT UTRYMME FÖR TUNNELBANA MED TILLHÖRANDE ANLÄGGNINGAR
OVAN MARK, SERVITUTSRÄTT

 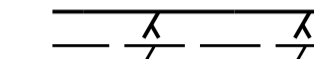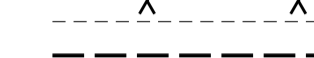
BETECKNINGAR I SEKTION

-  BEFINTLIG MARKNIVÅ
-  PROJEKTERAD BERGKONTUR
-  TOLKAD BERGCVÅ
-  ANLÄGGNING/BETONGKONSTRUKTION
-  TOLKAD FASTIGHETSGRÄNS
-  BEF. BYGGNAD
-  GRUNDLÄGGNING OCH/ELLER KÄLLARPLAN


FÖRBUDEN SOM AVSER VERKSAMHET ELLER ÅTGÄRD INOM GENERELLT
BIOTOPSKYDDSOmrÅDE (7:11 2 st MB) GÄLLER INTE BYGGANDE AV ALLMÄN
JÄRNVÄG



FÖRBUDEN MOT ÅTGÄRDER OCH VERKSAMHETER INOM STRANDSKYDDSOmrÅDE
(7:15 MB) GÄLLER INTE BYGGANDE AV ALLMÄN JÄRNVÄG

SKYLDIGHETEN ATT GÖRA ANMÄLAN FÖR SAMRÅD ENLIGT 12:6 MB GÄLLER INTE
FÖR DE VERKSAMHETER OCH ÅTGÄRDER SOM BEHOVS FÖR ATT BYGGA
JÄRNVÄGEN OCH SOM FASTSTÄLLS OCH INGÅR I TUNNELBANEANLÄGGNINGEN
ELLER OMRÅDE FÖR TILLFALLIG NYTTJÄNDERÄTT

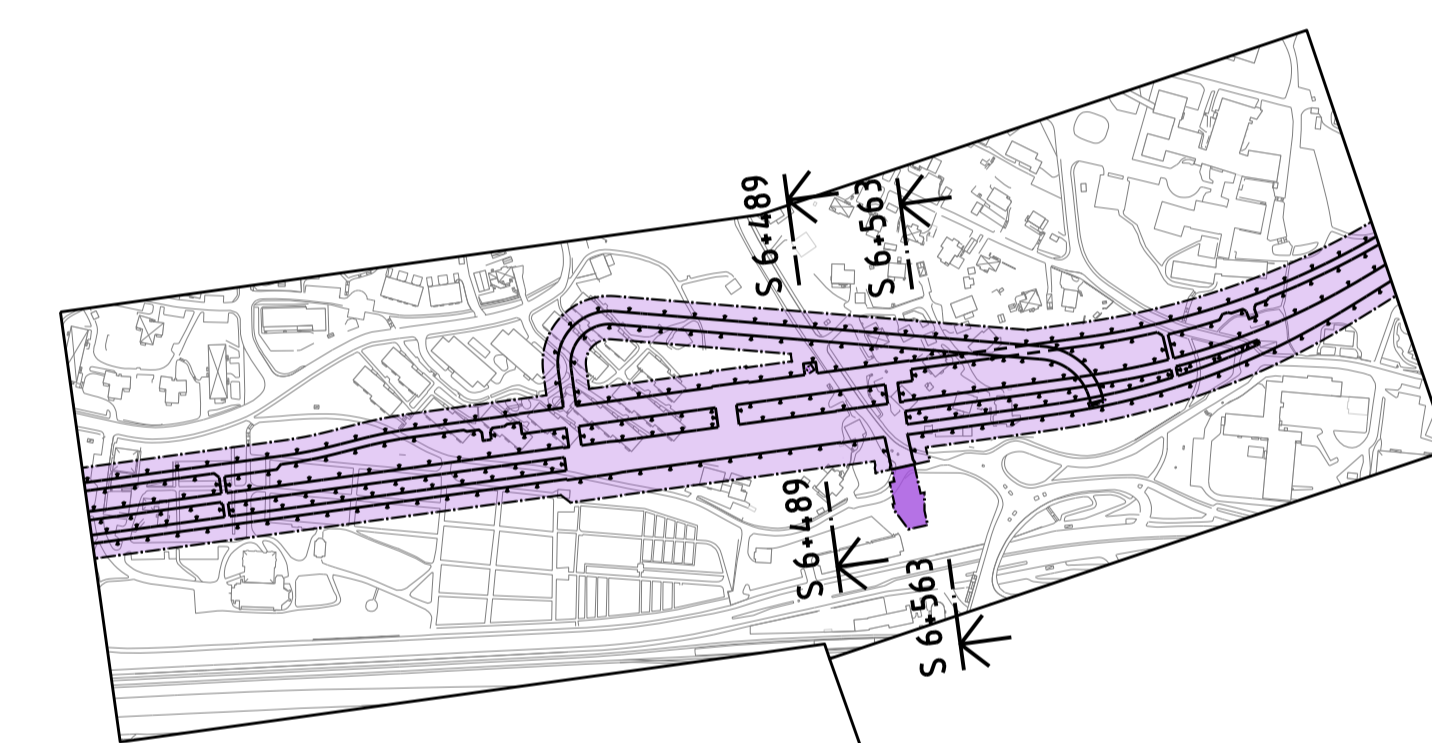


ORIENTERINGSFIGUR
GRANSKNINGSHANDLING 2018-01-15

SWECO  TYPSA				
Uppdrags nr 2108010	Handläggare H. Olsson	Rit./Kontst J. Kalli	Rev	Ant
Granskad M. Woxlin	Godkänd M. Grandin	Datum 2018-01-15	Revidering enligt PM efter granskning	EL 2018-05-15
Ort Stockholm	Förvaltning för utbyggd tunnelbana STOCKHOLMS LÄNS LANDSTING		JÄRNVÄGSPLAN	
FUT Handläggare B. Linde	Informationsklass K1	Tunnelbana - Bana 3		
FUT Granskad U. Bernström	FUT Godkänd M. Heltgren	Förvaltningsnummer 3163	Format A1	Skala 1:400
FUT Ort Stockholm	Datum 2018-01-15	Ritningsnummer M23-3163-10PL-A0000-2S-2232	Nästa till A	Rev

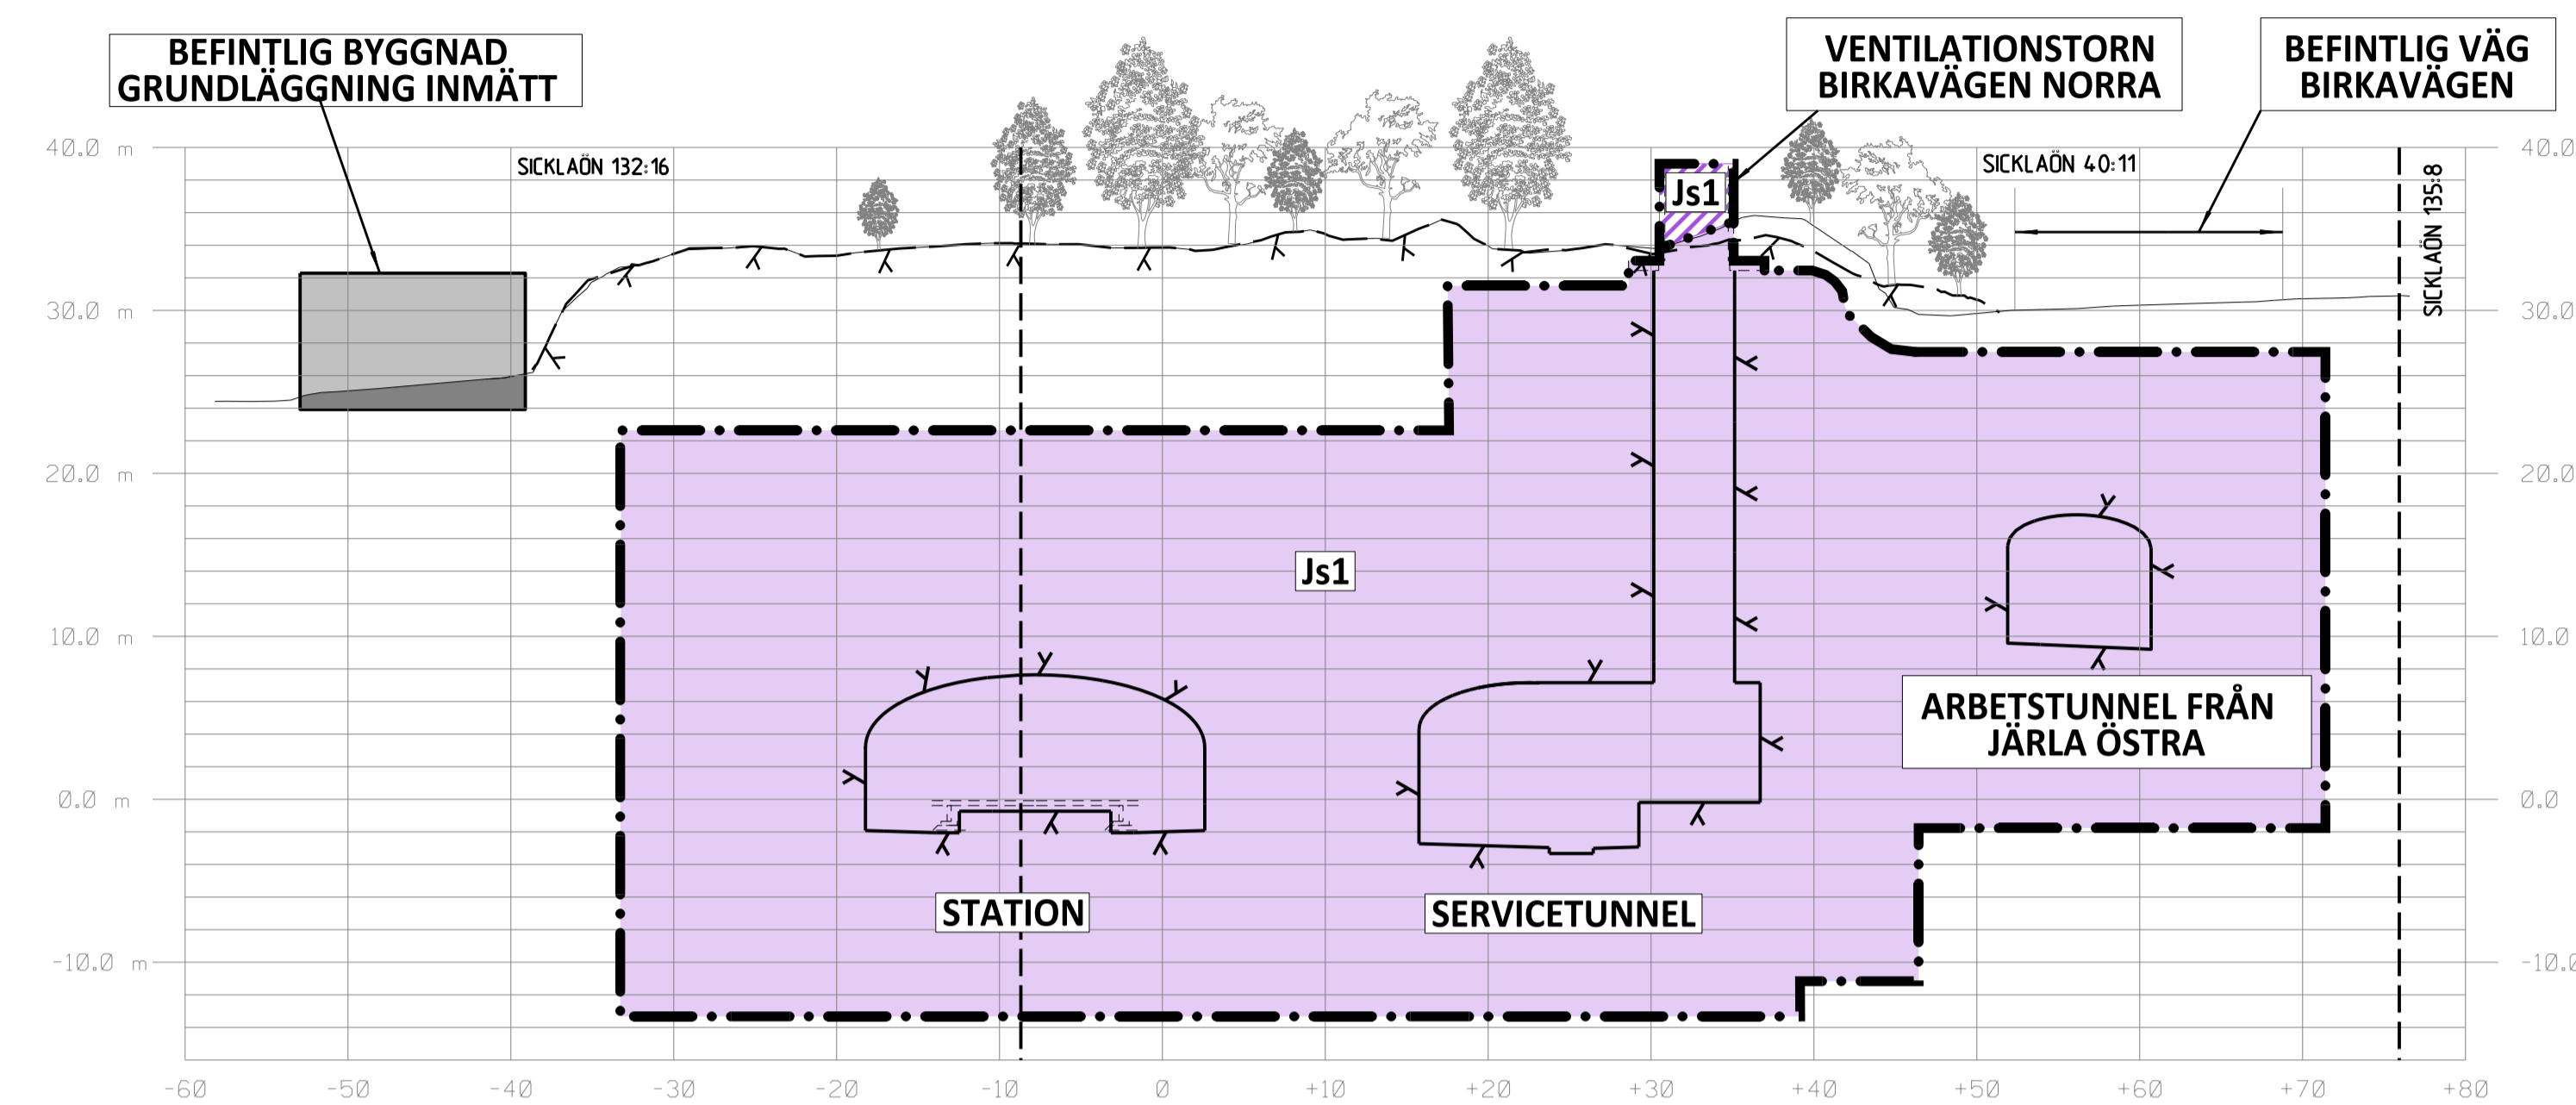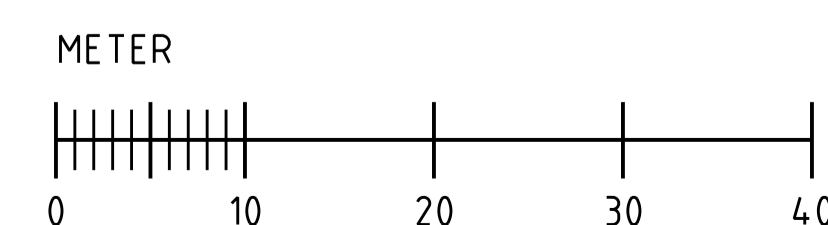

SEKTION S 6+489
SKALA 1:400

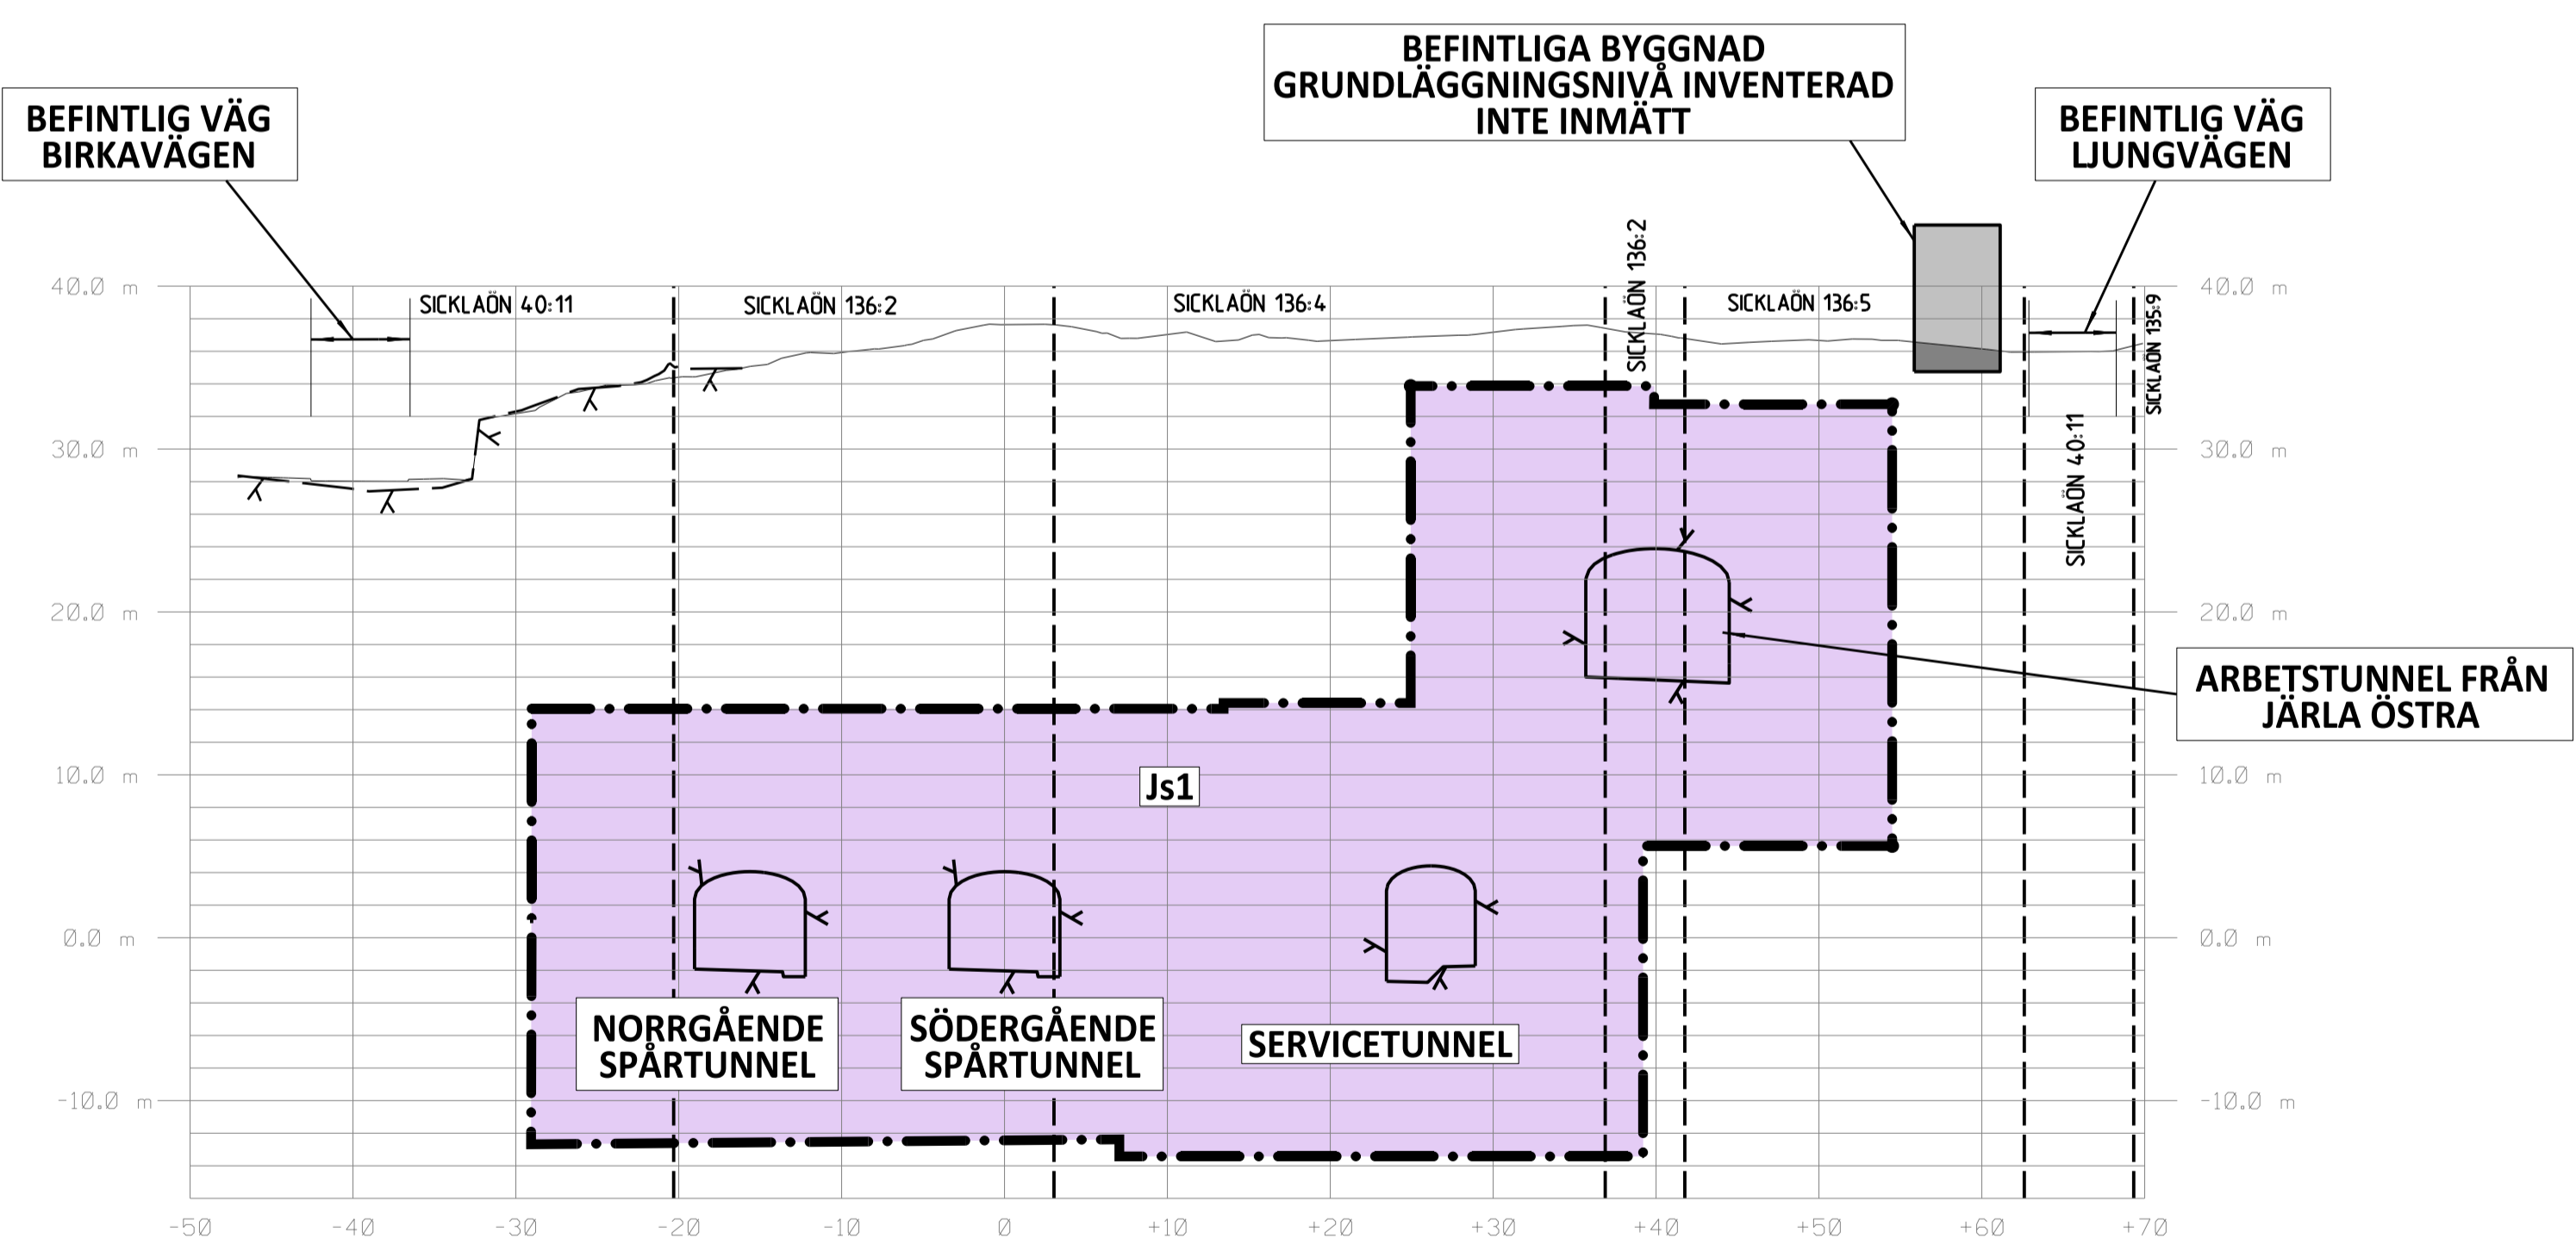

SEKTION S 6+563
SKALA 1:400

Denna handling och informationen härin är
 SLLs egendom och
 får inte användas, delges, återge eller
 spridas utan SLLs
 skriftliga medgivande.

Ritningsfil:
 Printutgåva:
 Postutgåva: