

**KOORDINATSYSTEM**

SYSTEM I PLAN: SWEREF 99 18 00  
SYSTEM I HÖJD: RH2000

**LÄNGDMÄTNING**

VARJE SPÅR HAR INDIVIDUELL  
LÄNGDMÄTNING  
LÄNGDMÄTNING I SEKTION AVSER  
SÖDERGÅENDE SPÅR

**PERMANENTA MARKANSPRÅK**

--- GRÄNS FÖR TUNNELBANEUTRYMMEN  
--- AVGRÄNSNING MELLAN OLIKA TYPER AV MARKANSPRÅK

**Js1** NYTT UTRYMME FÖR TUNNELBANA MED TILLHÖRANDE ANLÄGGNINGAR  
UNDER MARK, SERVITUTSRÄTT

**BETECKNINGAR I SEKTION**

--- BEFINTLIG MARKNIVÅ  
--- PROJEKTERAD BERGKONTUR  
--- TOLKAD BERGNIVÅ  
--- ANLÄGGNING/BETONGKONSTRUKTION  
--- TOLKAD FASTIGHETSGRÄNS


■ BEF. BYGGNAD

■ GRUNDLÄGGNING OCH/ELLER KÄLLARPLAN


FÖRBUDEN SOM AVSER VERKSAMHET ELLER ÅTGÄRD INOM GENERELLT  
BIOTOPSKYDDSOMRÅDE (7:11 2 st MB) GÄLLER INTE BYGGANDE AV ALLMÄN  
JÄRNVÄG

FÖRBUDEN MOT ÅTGÄRDER OCH VERKSAMHETER INOM STRANDSKYDDSOMRÅDE  
(7:15 MB) GÄLLER INTE BYGGANDE AV ALLMÄN JÄRNVÄG


SKYLDIGHETEN ATT GÖRA ANMÄLAN FÖR SAMRÅD ENLIGT 12:6 MB GÄLLER INTE  
FÖR DE VERKSAMHETER OCH ÅTGÄRDER SOM BEHOVS FÖR ATT BYGGA  
JÄRNVÄGEN OCH SOM FASTSTÄLLS OCH INGÅR I TUNNELBANEANLÄGGNINGEN  
ELLER OMRÅDE FÖR TILLFÄLLIG NYTTJÄNDERÄTT

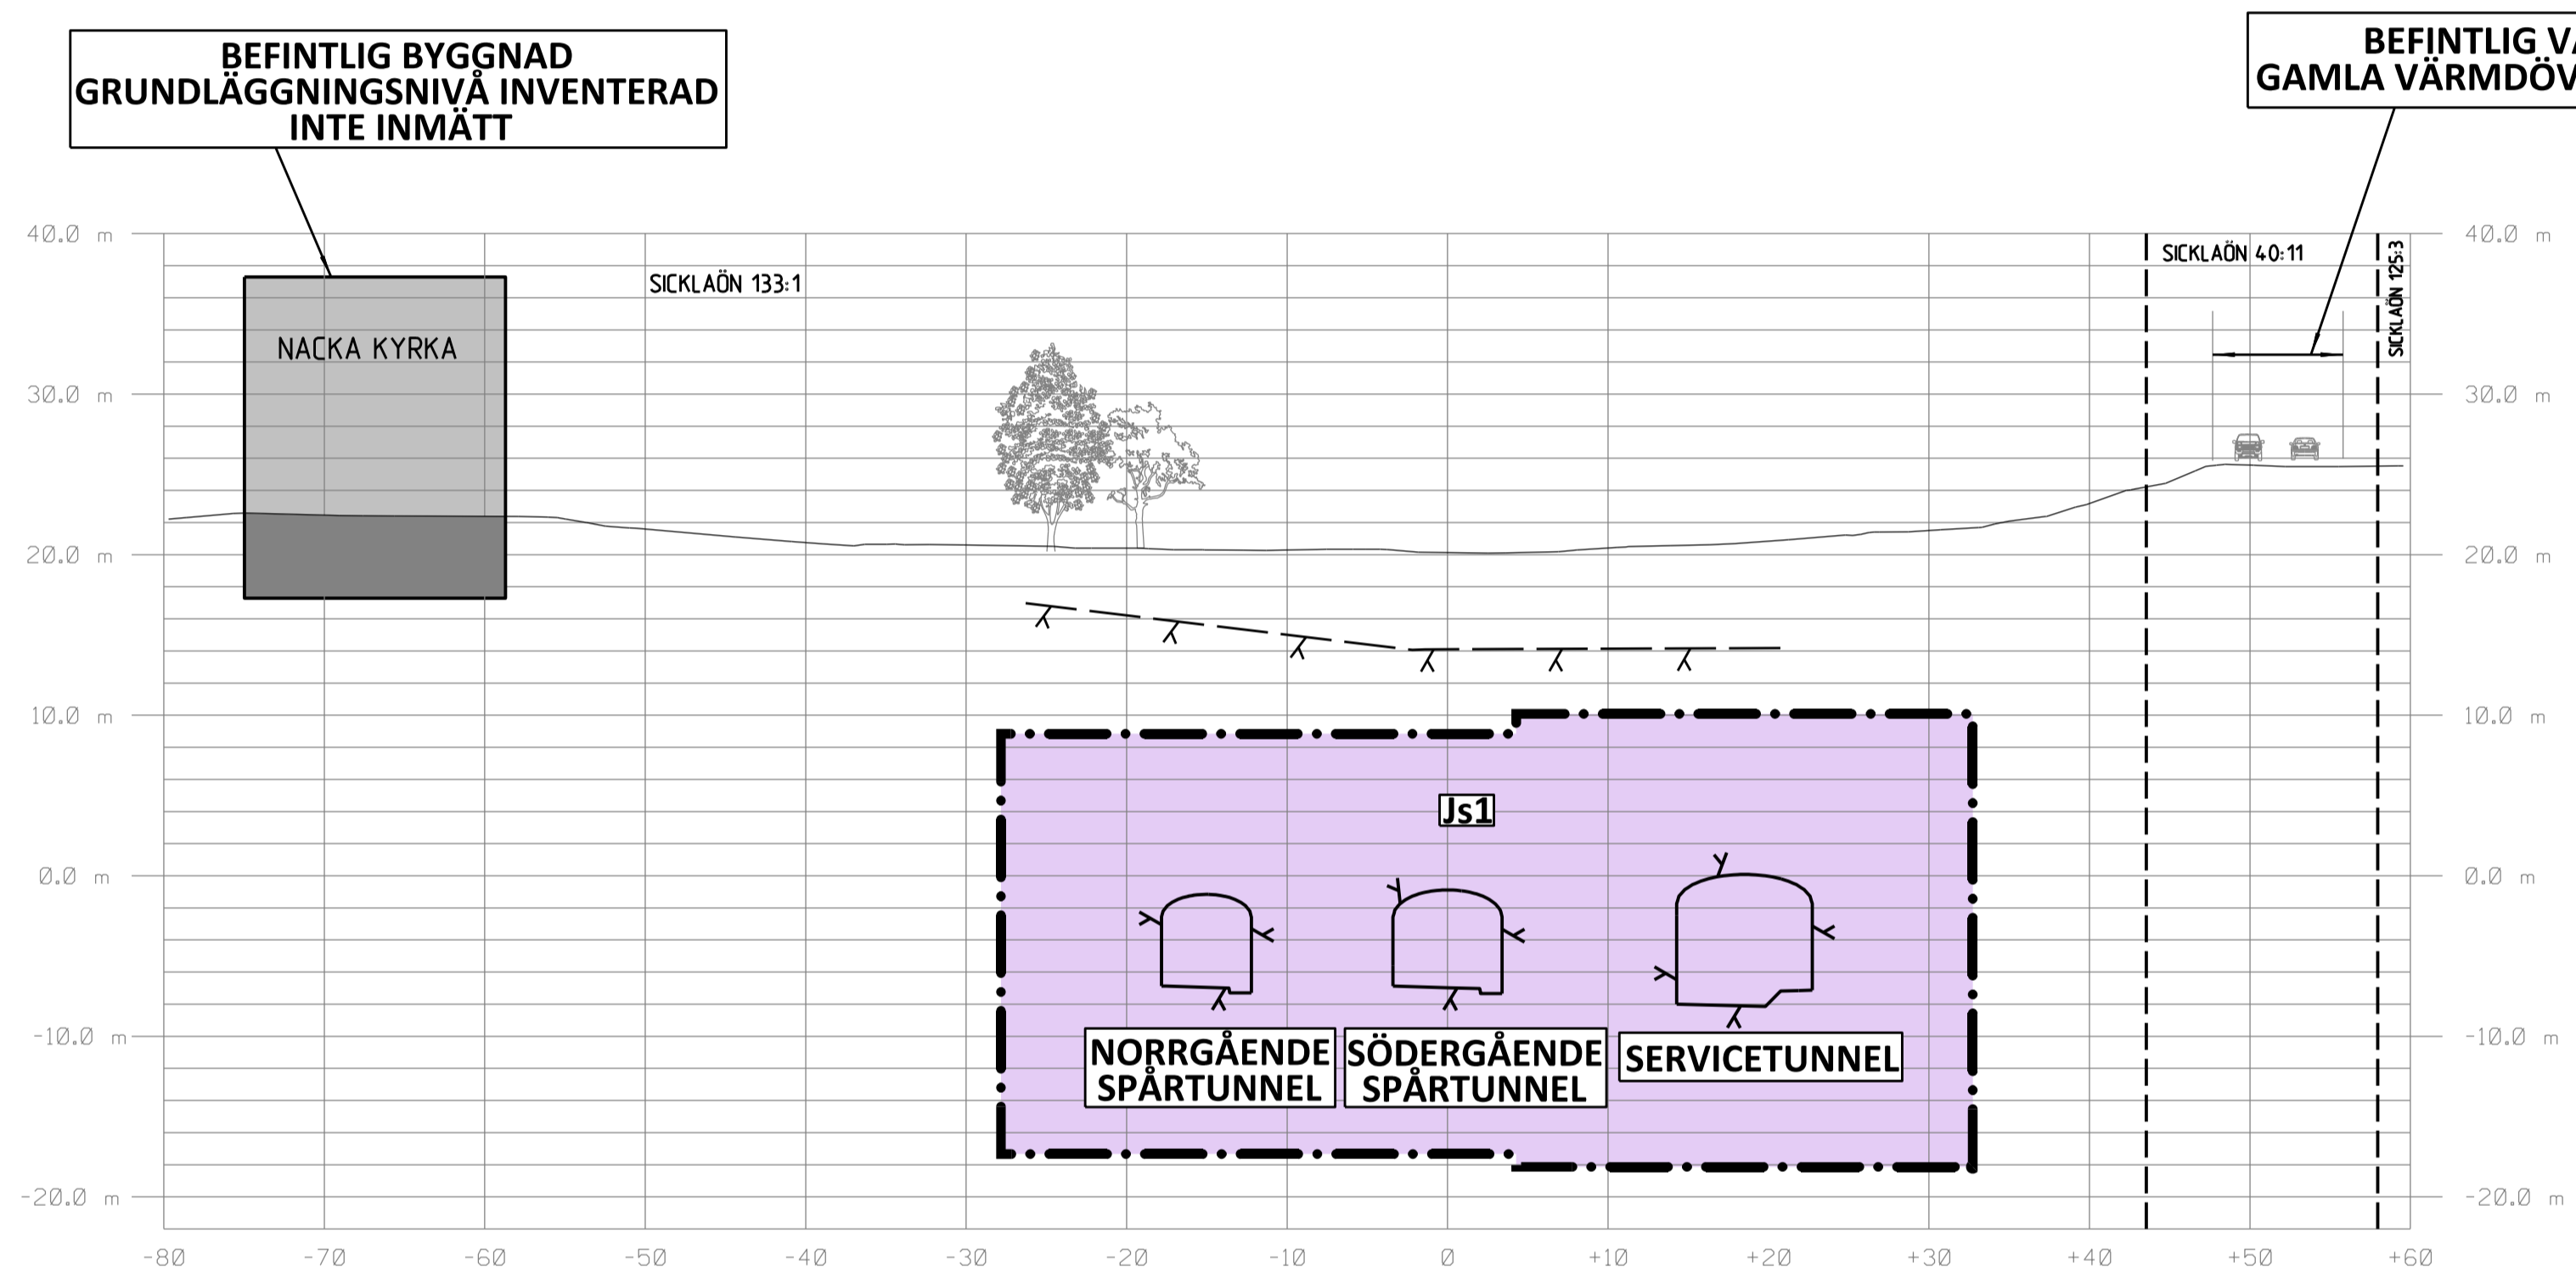


SEKTION S 6+110  
SKALA 1:400

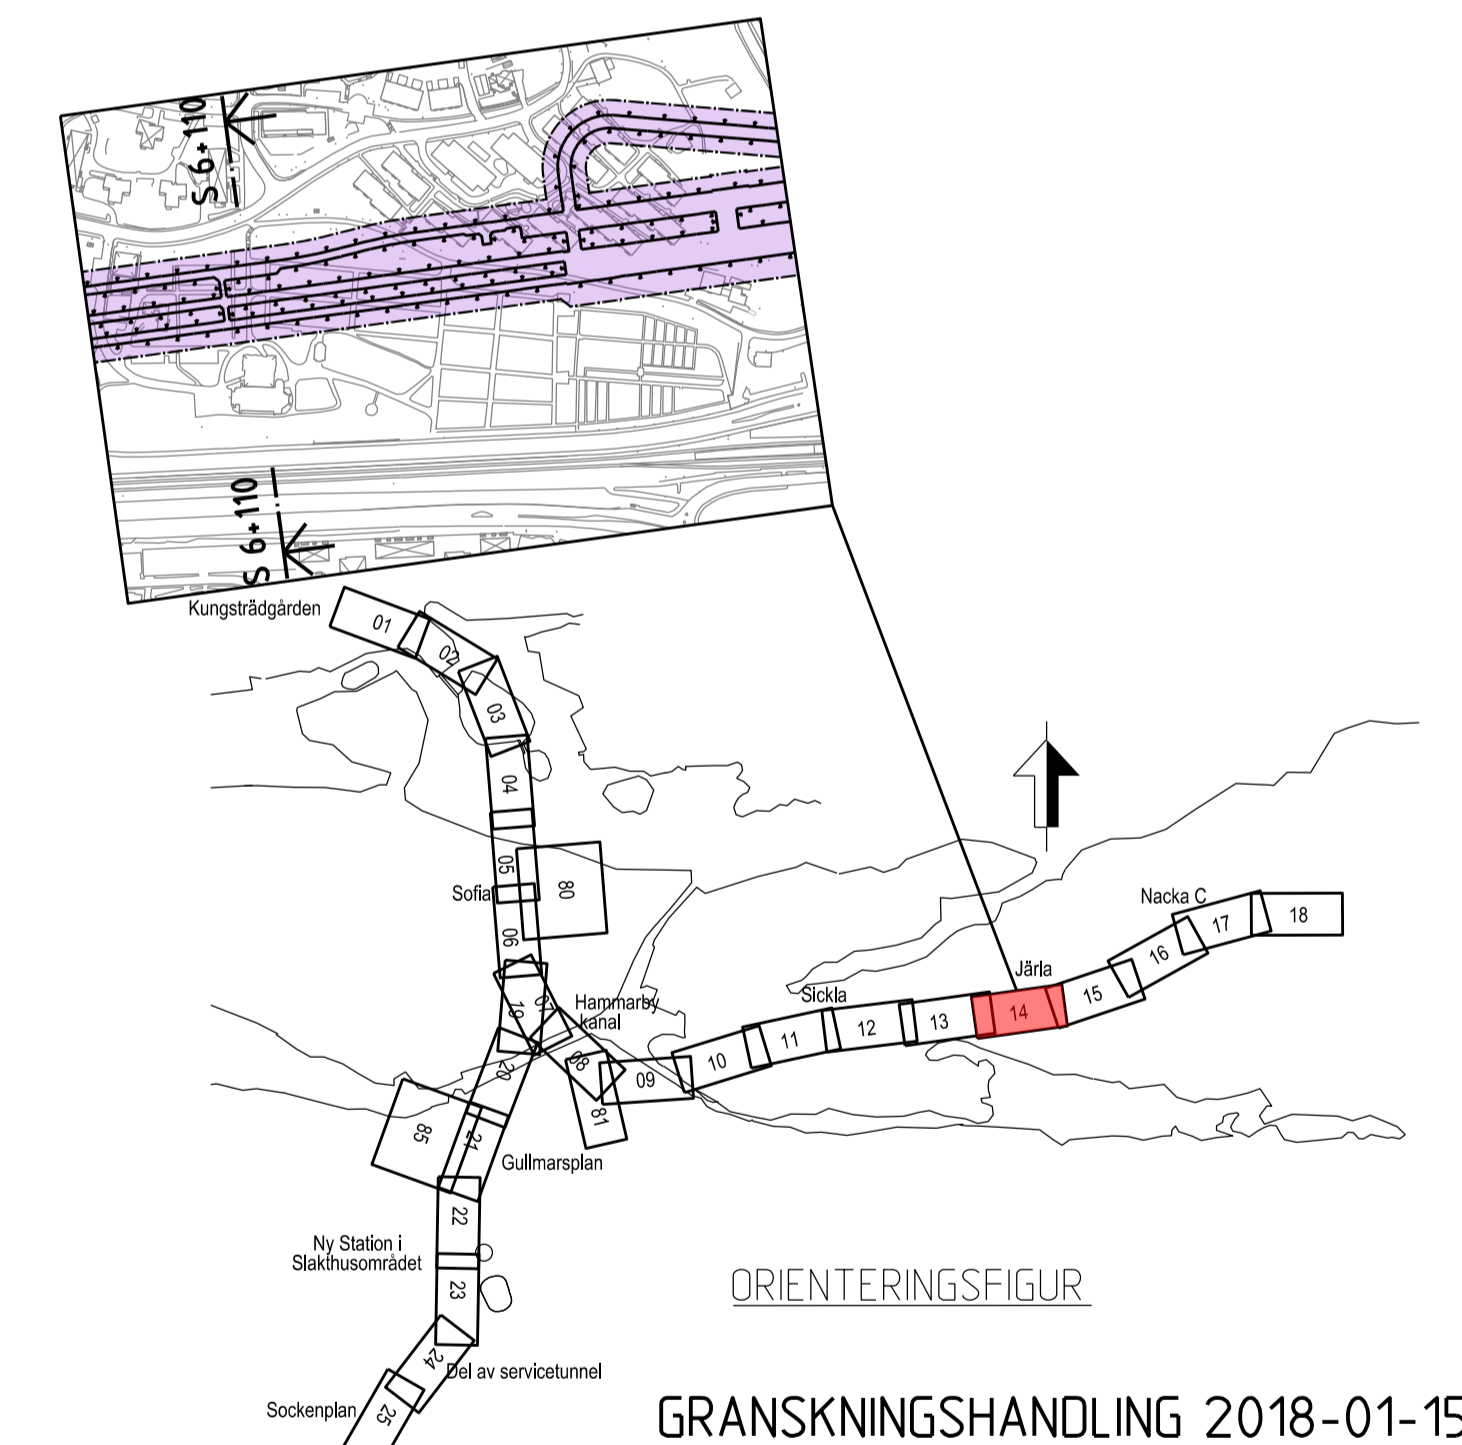

GRANSKNINGSHANDLING 2018-01-15

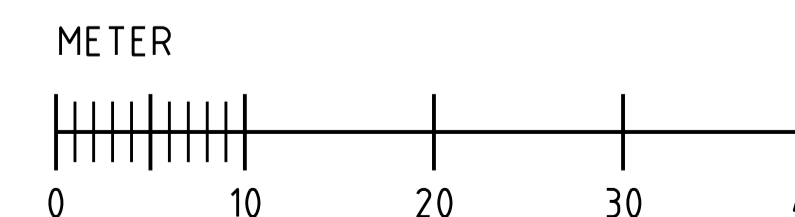

Den här handling och informationen har tillagts av SWECO och är ett resultat av ett uppdrag som utförts för kunden. Den är inte avsedd att användas för andra ändamål utan tillstånd från SWECO. SWECO ansvarar inte för fel eller skador som följer av användning av denna handling.

<b>SWECO</b>  <b>TYPSA</b>					
Uppdrag nr <b>2108010</b>	Handläggare <b>H. Olsson</b>	Rit./Konst <b>J. Kalli</b>	Rev	Ant	Revidering avser
Granskad <b>M. Woxlin</b>	Godkänd <b>M. Grandin</b>	<b>JÄRNVÄGSPLAN</b>			
Ort <b>Stockholm</b>	Datum <b>2018-01-15</b>	Tunnelbana - Bana 3			
Förvaltning för utbyggd tunnelbana STOCKHOLMS LÄNS LANDSTING		Järta			
FUT Handläggare <b>B. Linde</b>	Informationsklass <b>K1</b>	Sektion vid KM S 6+110			
FUT Granskad <b>U. Bernström</b>	FUT Godkänd <b>M. Hellgren</b>	Förvaltningsnummer <b>3163</b>	Format <b>A1</b>	Skala <b>1:400</b>	
FUT Ort <b>Stockholm</b>	Datum <b>2018-01-15</b>	Ritningsnummer <b>M23-3163-10PL-A0000-2S-2234</b>	Nästa bl	Rev	