
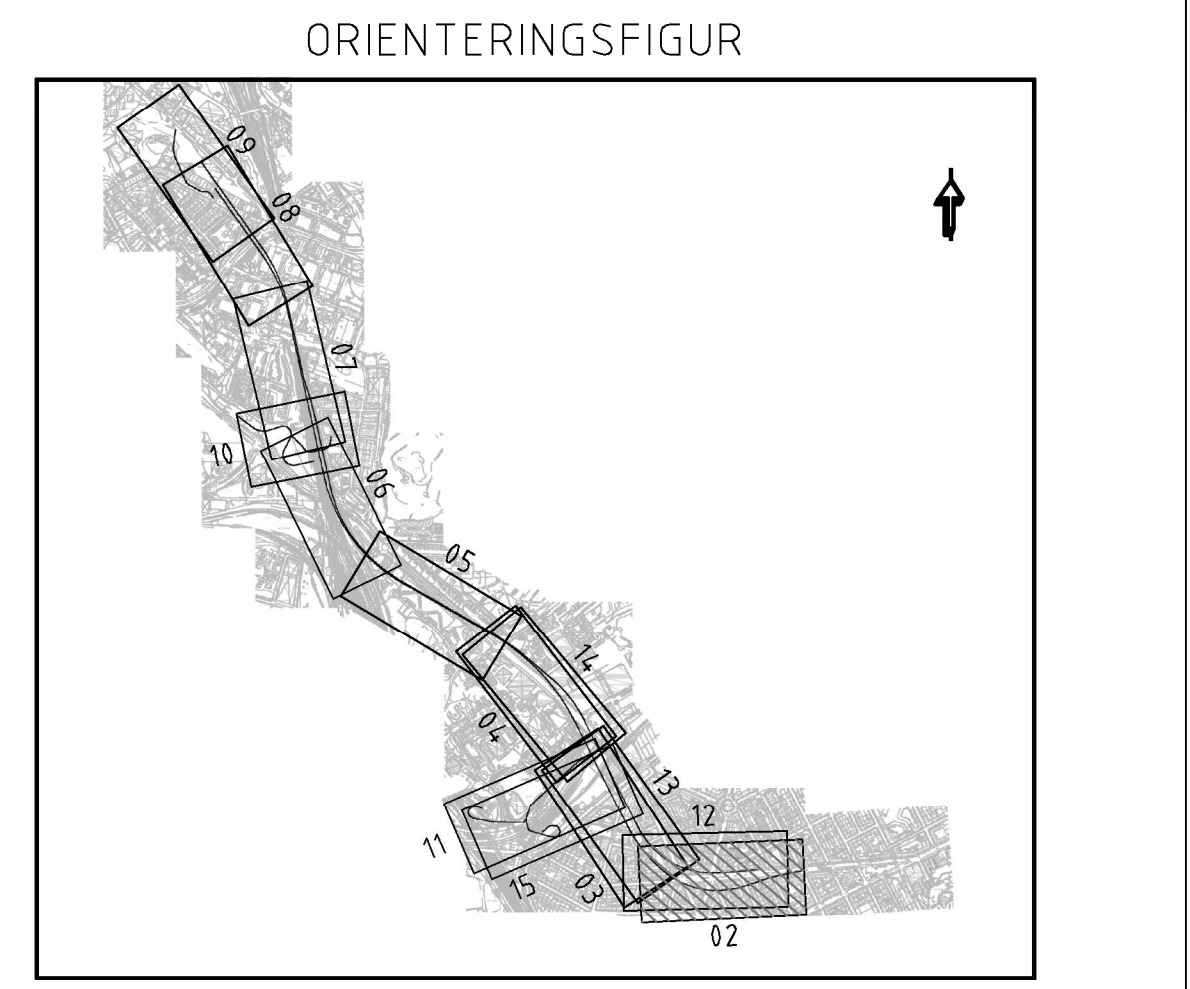


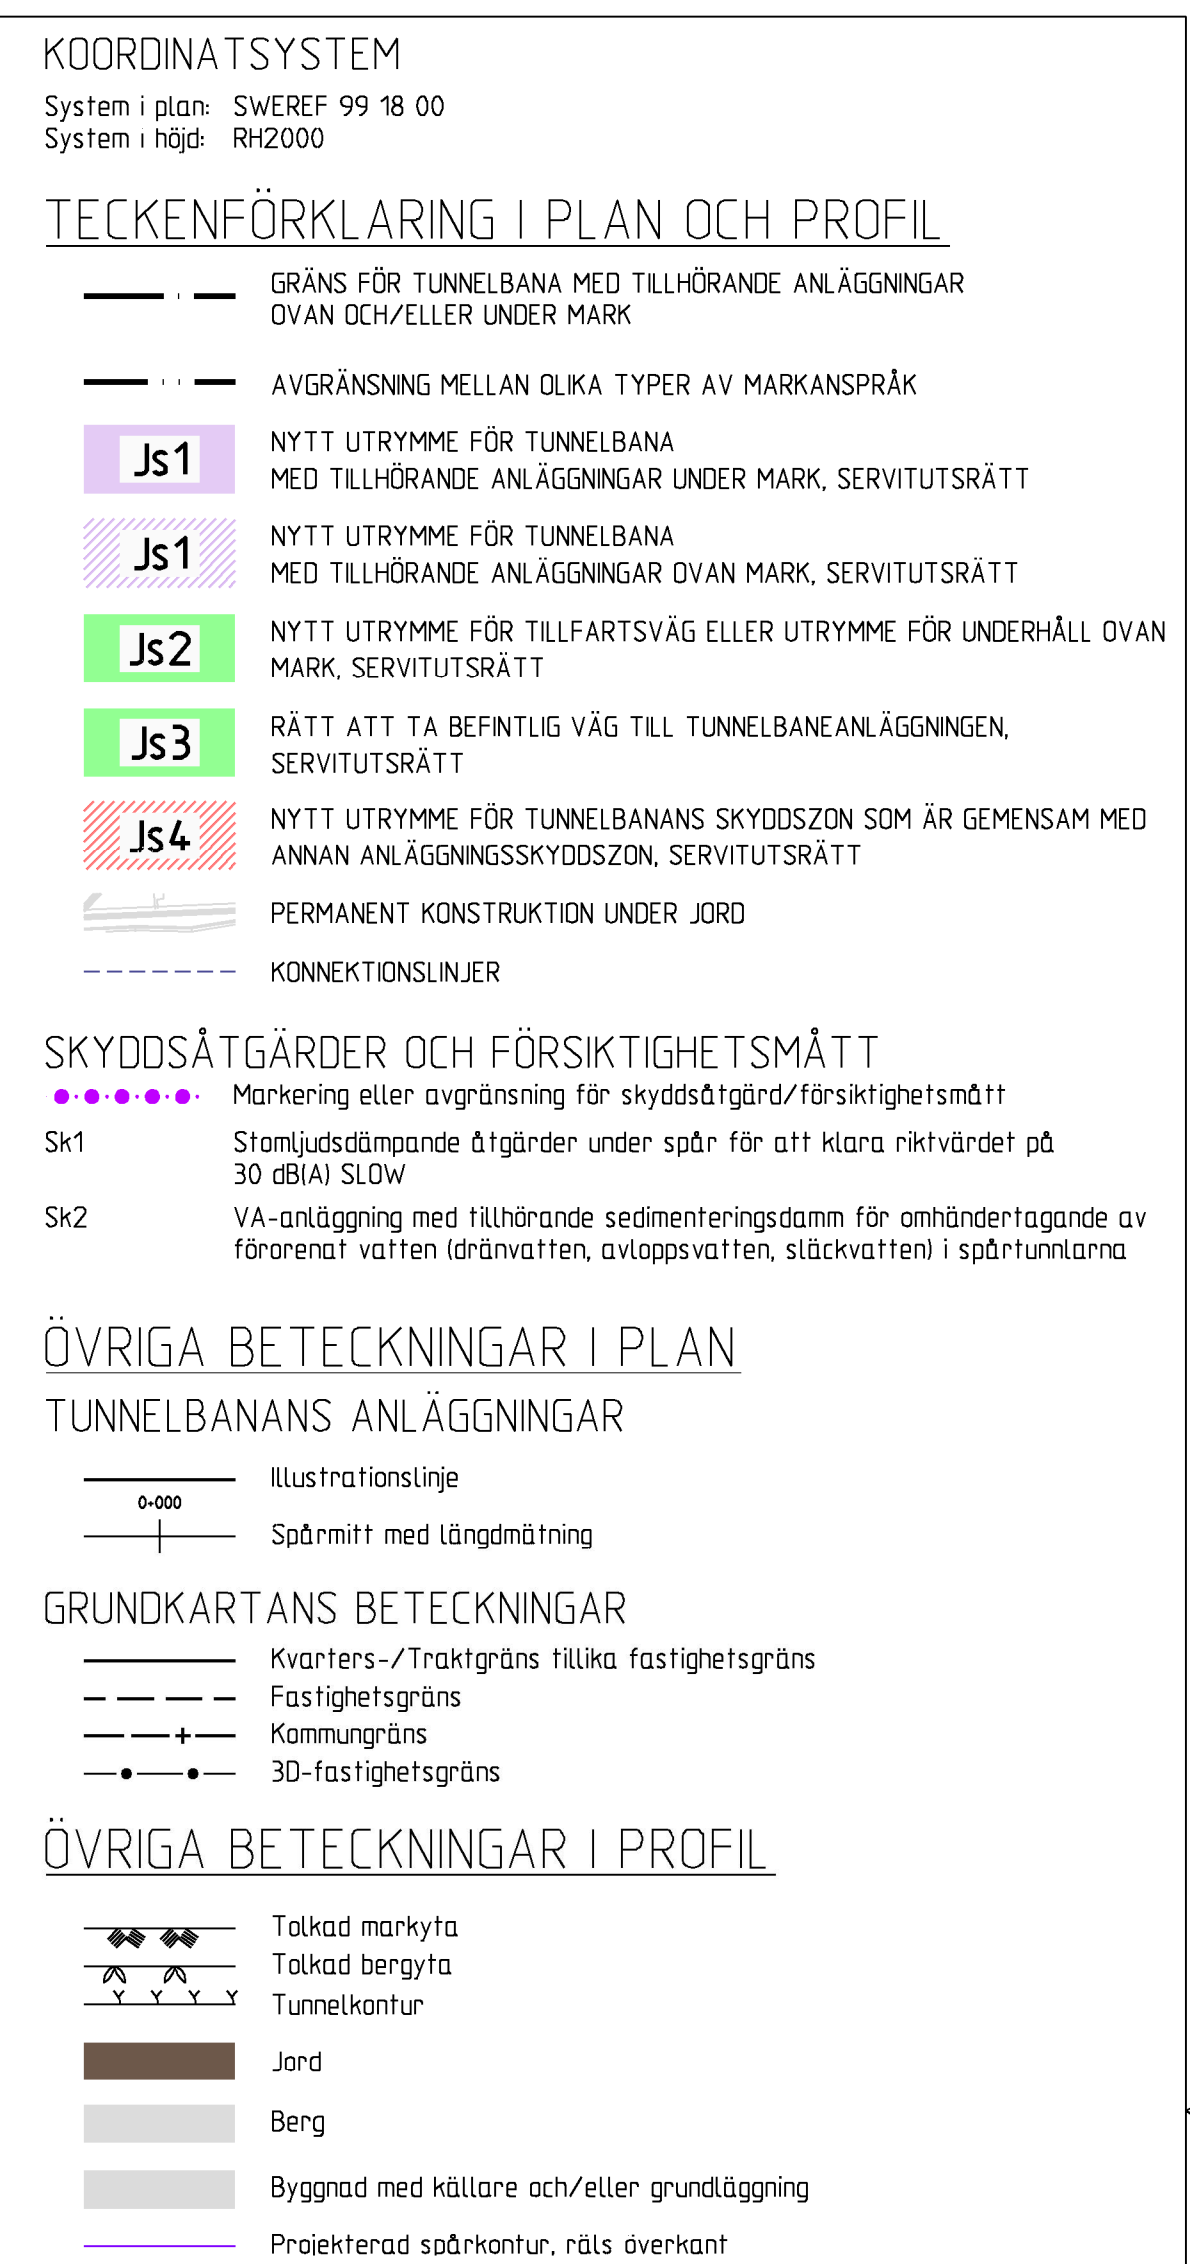

| |
|---|
| FASTSTÄLLESEHANDLING 2019-05-31   | |
| <br><a href="http://www.wsp.com">www.wsp.com</a> |  |                                     | <table border="1"> <tr><td></td><td></td><td></td><td></td><td></td><td></td><td></td><td></td><td></td></tr> <tr><td></td><td></td><td></td><td></td><td></td><td></td><td></td><td></td><td></td></tr> <tr><td></td><td></td><td></td><td></td><td></td><td></td><td></td><td></td><td></td></tr> <tr><td></td><td></td><td></td><td></td><td></td><td></td><td></td><td></td><td></td></tr> </table> | |
| |
| |
| |
| |
| Handläggare<br><b>Fredrik Spjut</b>                                                                                                   |  | Rit/Konst<br><b>Emilie Edström</b>  |   | Rev   |  |  |  | Ant |  | Revidering avser |  | Sign |  | Datum |  |                    
| Godkänd<br><b>Henric Sandborg</b>   |  |                                     |   | <h2>JÄRNVÄGSPLAN</h2> <h3>Tunnelbana – Bana 4</h3> <h3>Odenplan-Arenastaden</h3> <p>3+641-4+200</p> <p>Permanent markanspråk, plan och profil</p> <p>0-Sammansatta ritningar</p>   | |
| Datum<br><b>2019-05-31</b>   | |
| <b>Utvärdering för utbyggd tunnelbana</b><br><small>GRUNDLÄGGS LÄNG LANDSTYCK</small>                                                 |  |                                     |   | <table border="1"> <tr> <td colspan="2">Förvaltningsnummer</td> <td>Format</td> <td colspan="2">Skala</td> </tr> <tr> <td colspan="2">1510</td> <td>A1</td> <td colspan="2">H 1:1000 V 1:400</td> </tr> <tr> <td colspan="2">Ritningsnummer</td> <td colspan="2">Nästa bl</td> <td>Rev</td> </tr> <tr> <td colspan="2">M33-1510-11-A3000-00-2202</td> <td colspan="2">2203</td> <td></td> </tr> </table> |  |  |  |     |  |                  |  |      |  |       |  | Förvaltningsnummer |  | Format | Skala |  | 1510 |  | A1 | H 1:1000 V 1:400 |  | Ritningsnummer |  | Nästa bl |  | Rev | M33-1510-11-A3000-00-2202 |  | 2203 |  |  |  |  |  |  |  |  |  |  |  |  |
| Förvaltningsnummer   |  | Format                              | Skala   | |
| 1510   |  | A1                                  | H 1:1000 V 1:400   | |
| Ritningsnummer   |  | Nästa bl                            |   | Rev   | |
| M33-1510-11-A3000-00-2202   |  | 2203                                | |
| Informationssäkerhetssklass<br><b>K1</b>                                                                                              |  | FUT Godkänd<br><b>Malin Harders</b> | |
| Datum<br><b>2019-05-31</b>   | |