
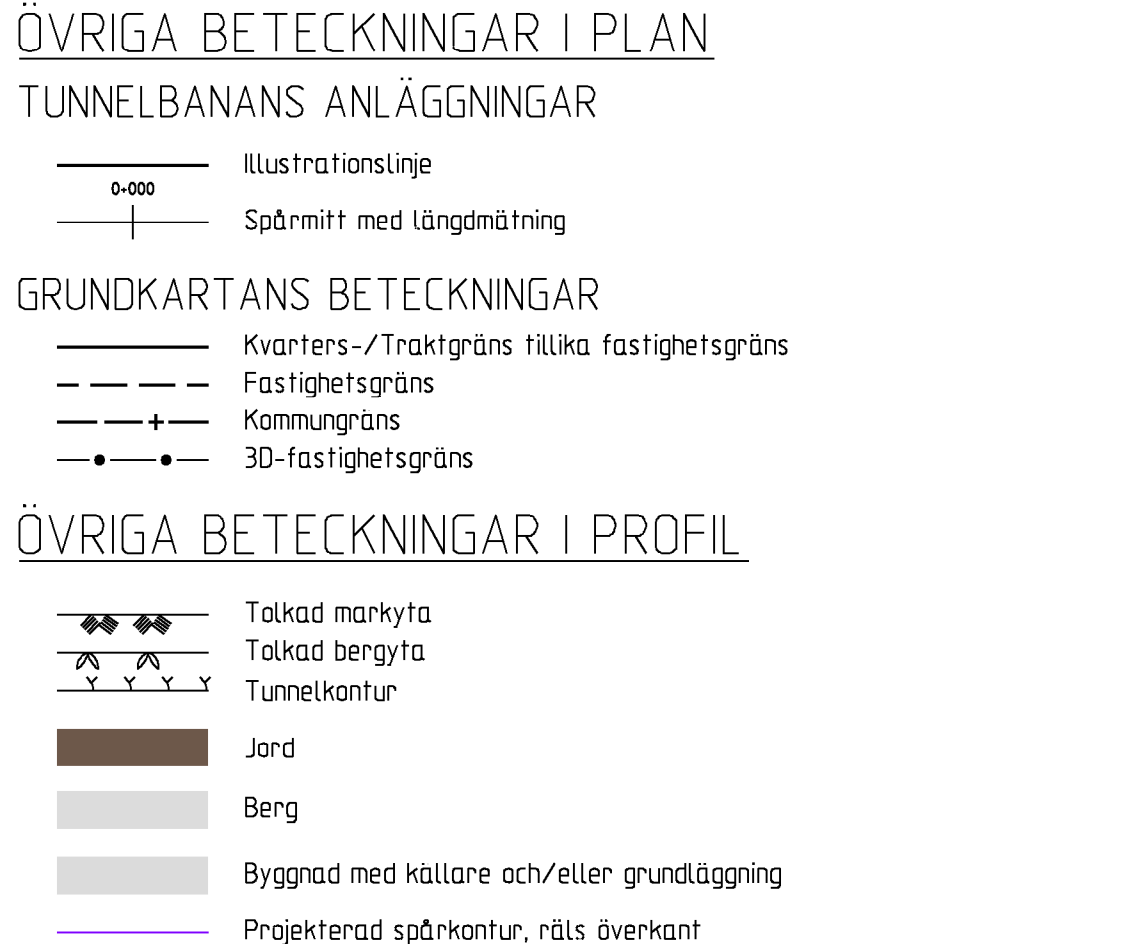


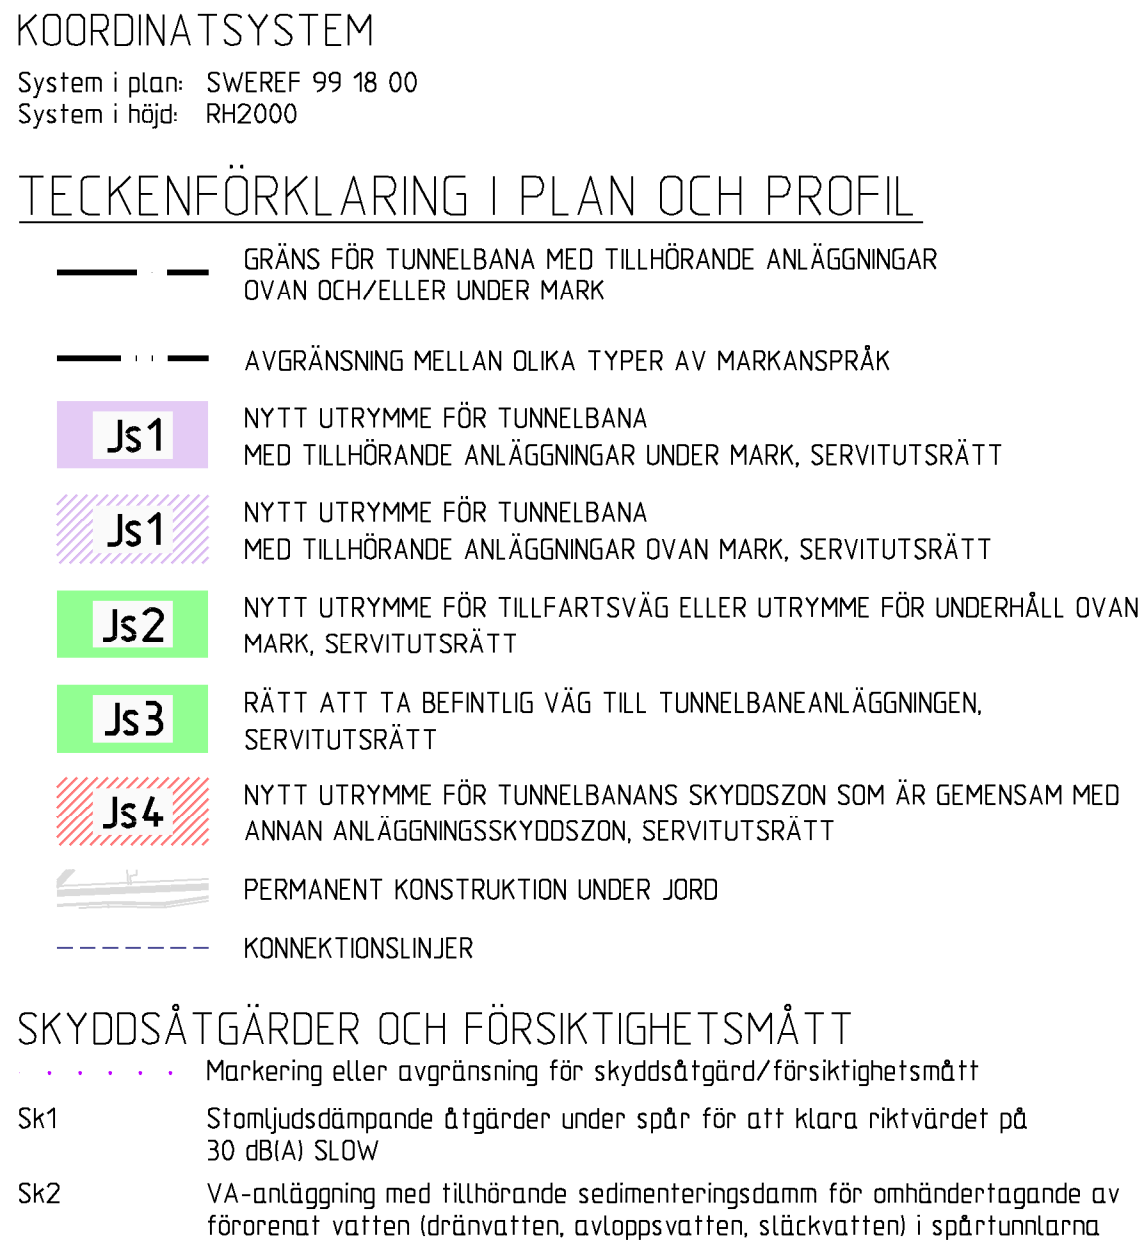

 www.wsp.com									
Uppdrag nr 10200462	Handläggare Fredrik Spjut	Rit /Konst Emetie Edström	Rev	Ant	Revidering avser	Sign	Datum		
Granskad Anders Markstedt			Godkänd Henric Sandborg						
Ört Stockholm			Datum 2019-05-31						
 Förvaltning för utbyggd tunnelbana STOCKHOLMS LÄNS LANDBYGG									
FUT Handläggare Kaisa Nugin			Informations säkerhetsklass K1						
FUT Granskad Elin Raask			FUT Godkänd Main Hårders						
FUT Ört Stockholm			Förvaltningsnummer M33-1510-11-A3000-00-2203				Format A1	Skala M 1:1000 V 1:400	Rev 2204
			Ritningsnummer M33-1510-11-A3000-00-2203				Nästa bl 2204		