
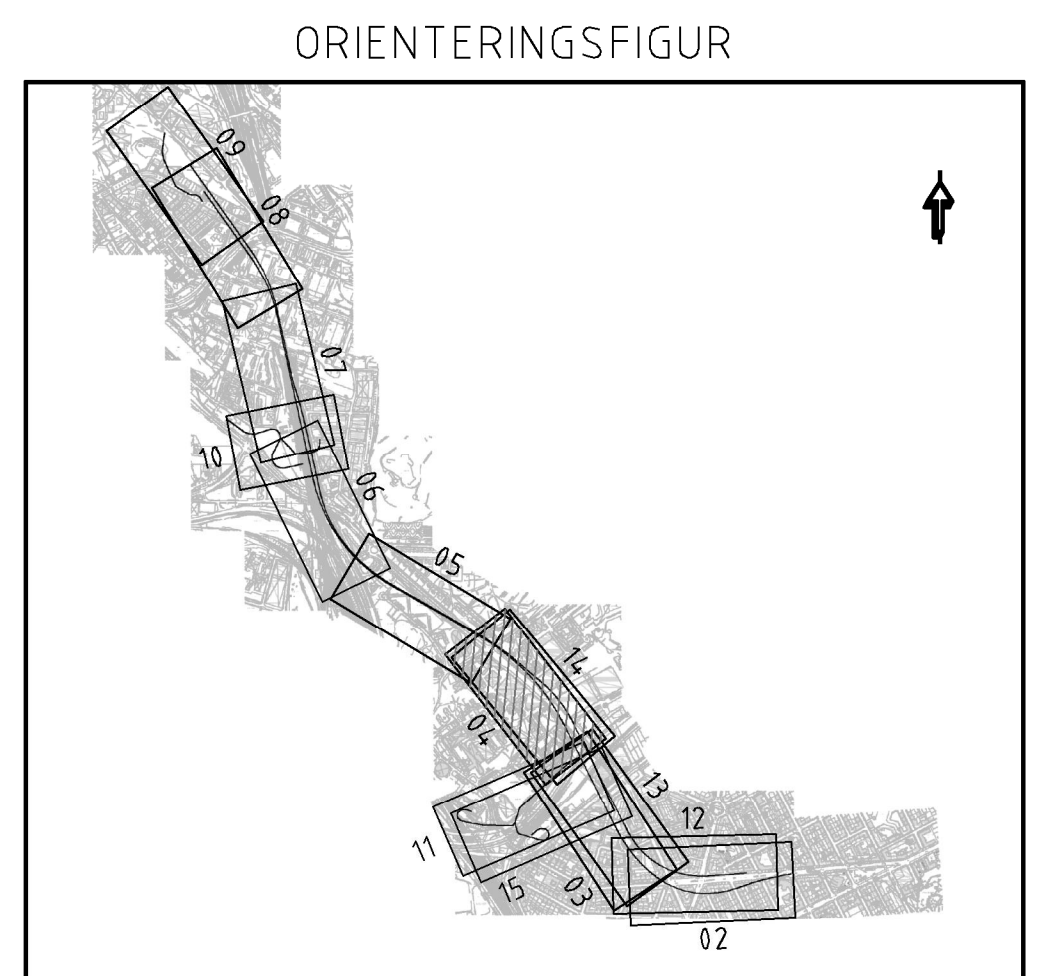


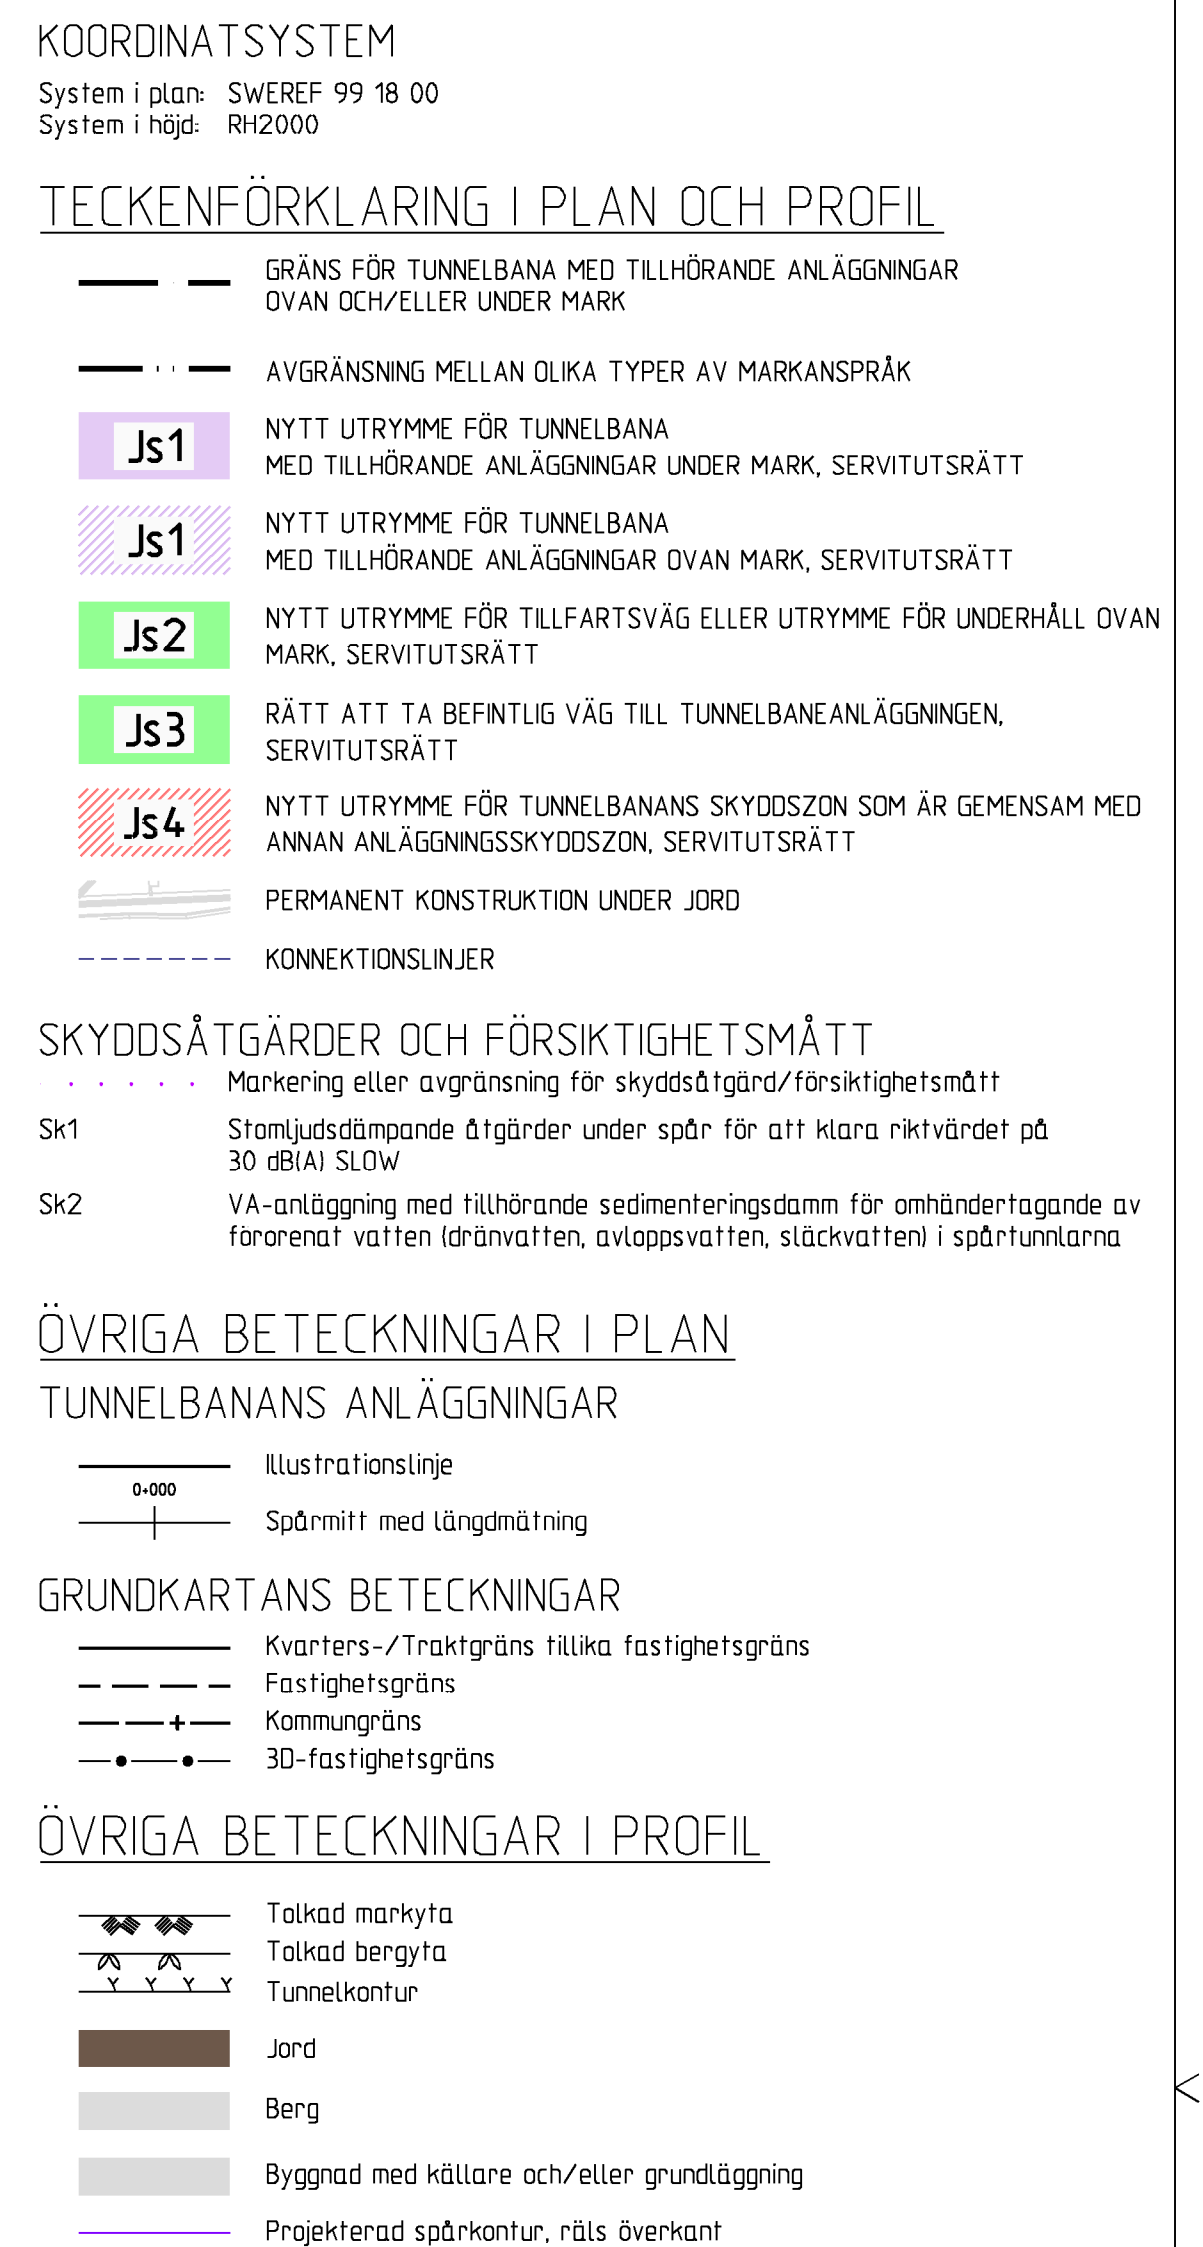

GRANSKNINGSHANDLING II 2018-06-29

 www.wspgroup.se											
Uppdrag nr 10200462	Handlaggare Fredrik Spjut	Rit /Konst Emelie Edström	Rev		Ant	Revidering avser	Sign		Datum		
Granskad Anders Markstedt			Godkänd Henrik Sandborg								
Ort Stockholm			Datum 2018-06-29								
 Förvaltning för utbyggd tunnelbana STOCKHOLMS LÄNS LÄNDSTING			JÄRNVÄGSPLAN								
FURT Handläggare Kaisa Nugin			Tunnelbana - Bana 4 Odenplan-Arenastaden 4*700-5*270								
FURT Granskad Elin Raask			Permanenta markanspråk, plan och profil 0-Sammansatta ritningar								
FURT Ort Stockholm			Informations säkerhet sklass K1		Förvaltningsnummer 1510		Format A1	Skala H 1:1000 V 1:400			
Datum 2018-06-29			FURT Godkänd Matin Harders		Ritningsnummer M33-1510-11-A3000-00-2204		Nästa bil 2205		Rev		